

0 5 10 15 20 25 30 35 40 45 50 55

4
a

geprofileerd metalen gevelplaat
polyvinylfluoridefolie
granietgrijs

hemelwater afvoer

sandwichpaneel
— dicht
— licht doortatend
wit

geprofileerd metalen gevelplaat
polyvinylfluoridefolie
blauwgrijs

sandwichpaneel
zwart

geleiders
ultramarijn


geprofileerd metalen gevelplaat
polyvinylfluoridefolie
granietgrijs

geprofileerd metalen gevelplaat
polyvinylfluoridefolie
blauwgrijs

staalwerk
ultramarijn

raamstrook

metselwerk
roodgrijs

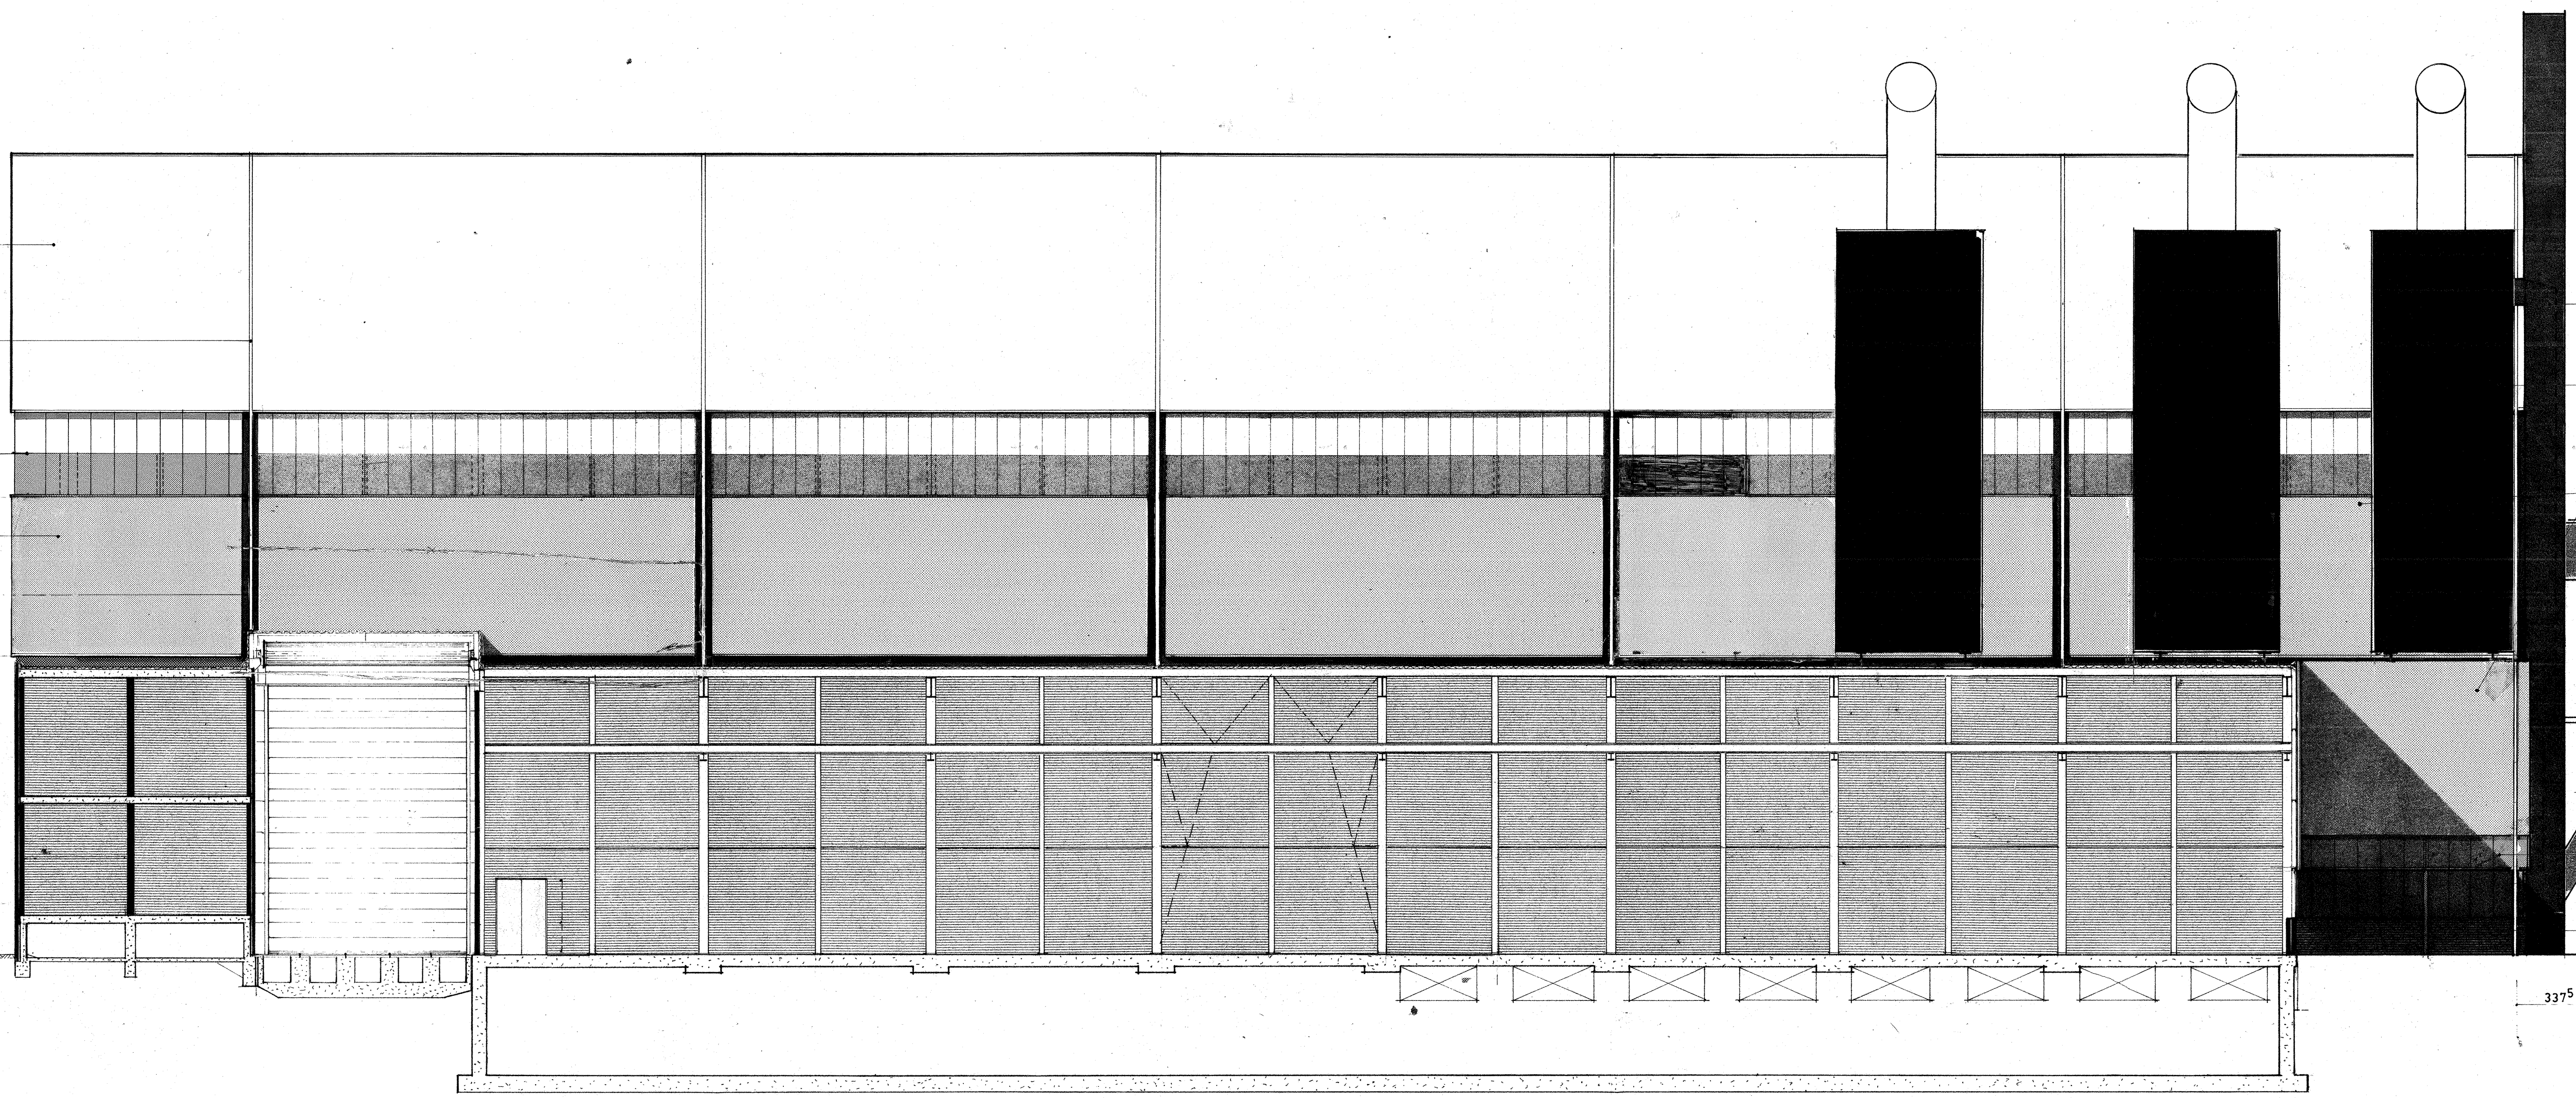

20

11 x 750 = 8250

3375

noordgevel

Behoort bij besluit
BWT 454511
Gemeent 04

Gemeente
Amsterdam
Centrum

STORK WERKSPOR DIESEL B.V.				werk W1-138	
NIEUWBOUW TBV TM 620 AMSTERDAM				groep serie blad	
NOORDGEVEL		VERT. DOORSNEDE		c-c(bestand)	
gew.	d	h	l	datum	27-11-73
a	3-7-73	21-9-73	m	schaal	1:100
b	3-7-73	21-9-73	n	get.	
c	4-7-73	16	o	gez.	
				01	5-1
ingenieurs- en architectenbureau huisman, nicolaï en langhout b.v. telefoon 526447 weesperzijde 62 amsterdam					