

Wijzigingen

- 20-10-2017
- A 10-11-2017 Omgevingsaanvraag
- B 21-12-2017 Opmerkingen Gemeente
- C 09-02-2018 Technisch Ontwerp
- D 06-03-2018 Tuinhuisje - Houten buitentrap
- E 03-04-2018 sparing bad/tv - draairichting balkondeuren - meterkast
- F 19-11-2018 Wijz. indeling / keldertank / garage
- G 11-12-2018 Opmerkingen installatie
- H 23-01-2019 Technische Omschrijving
- I 08-02-2019 Verbouwing/Renovatie woning
- J 26-02-2019 afmeting liftschacht
- K 02-05-2019 opmerkingen RO

Architect

OZ

Postbus 1030 BH Amsterdam

+31 20 31 41 info@OZarchitect.



van Eeghenstraat 104
Amsterdam
17-508rw
Technisch Ontwerp

bladnummer:
99-22

versie:
K

datum:
02-05-2019


onderwerp:

Doorsneden E-E, F-F, G-G

schaal:
1 : 100

formaat:
A1

Alle rechten voorbehouden. Het verspreiden, kopiëren, verspreiden of anderszins openbaar maken van dit document is strafbaar. De afbeeldingen zijn auteursrechtelijk beschermd. De afbeeldingen zijn auteursrechtelijk beschermd. De afbeeldingen zijn auteursrechtelijk beschermd.

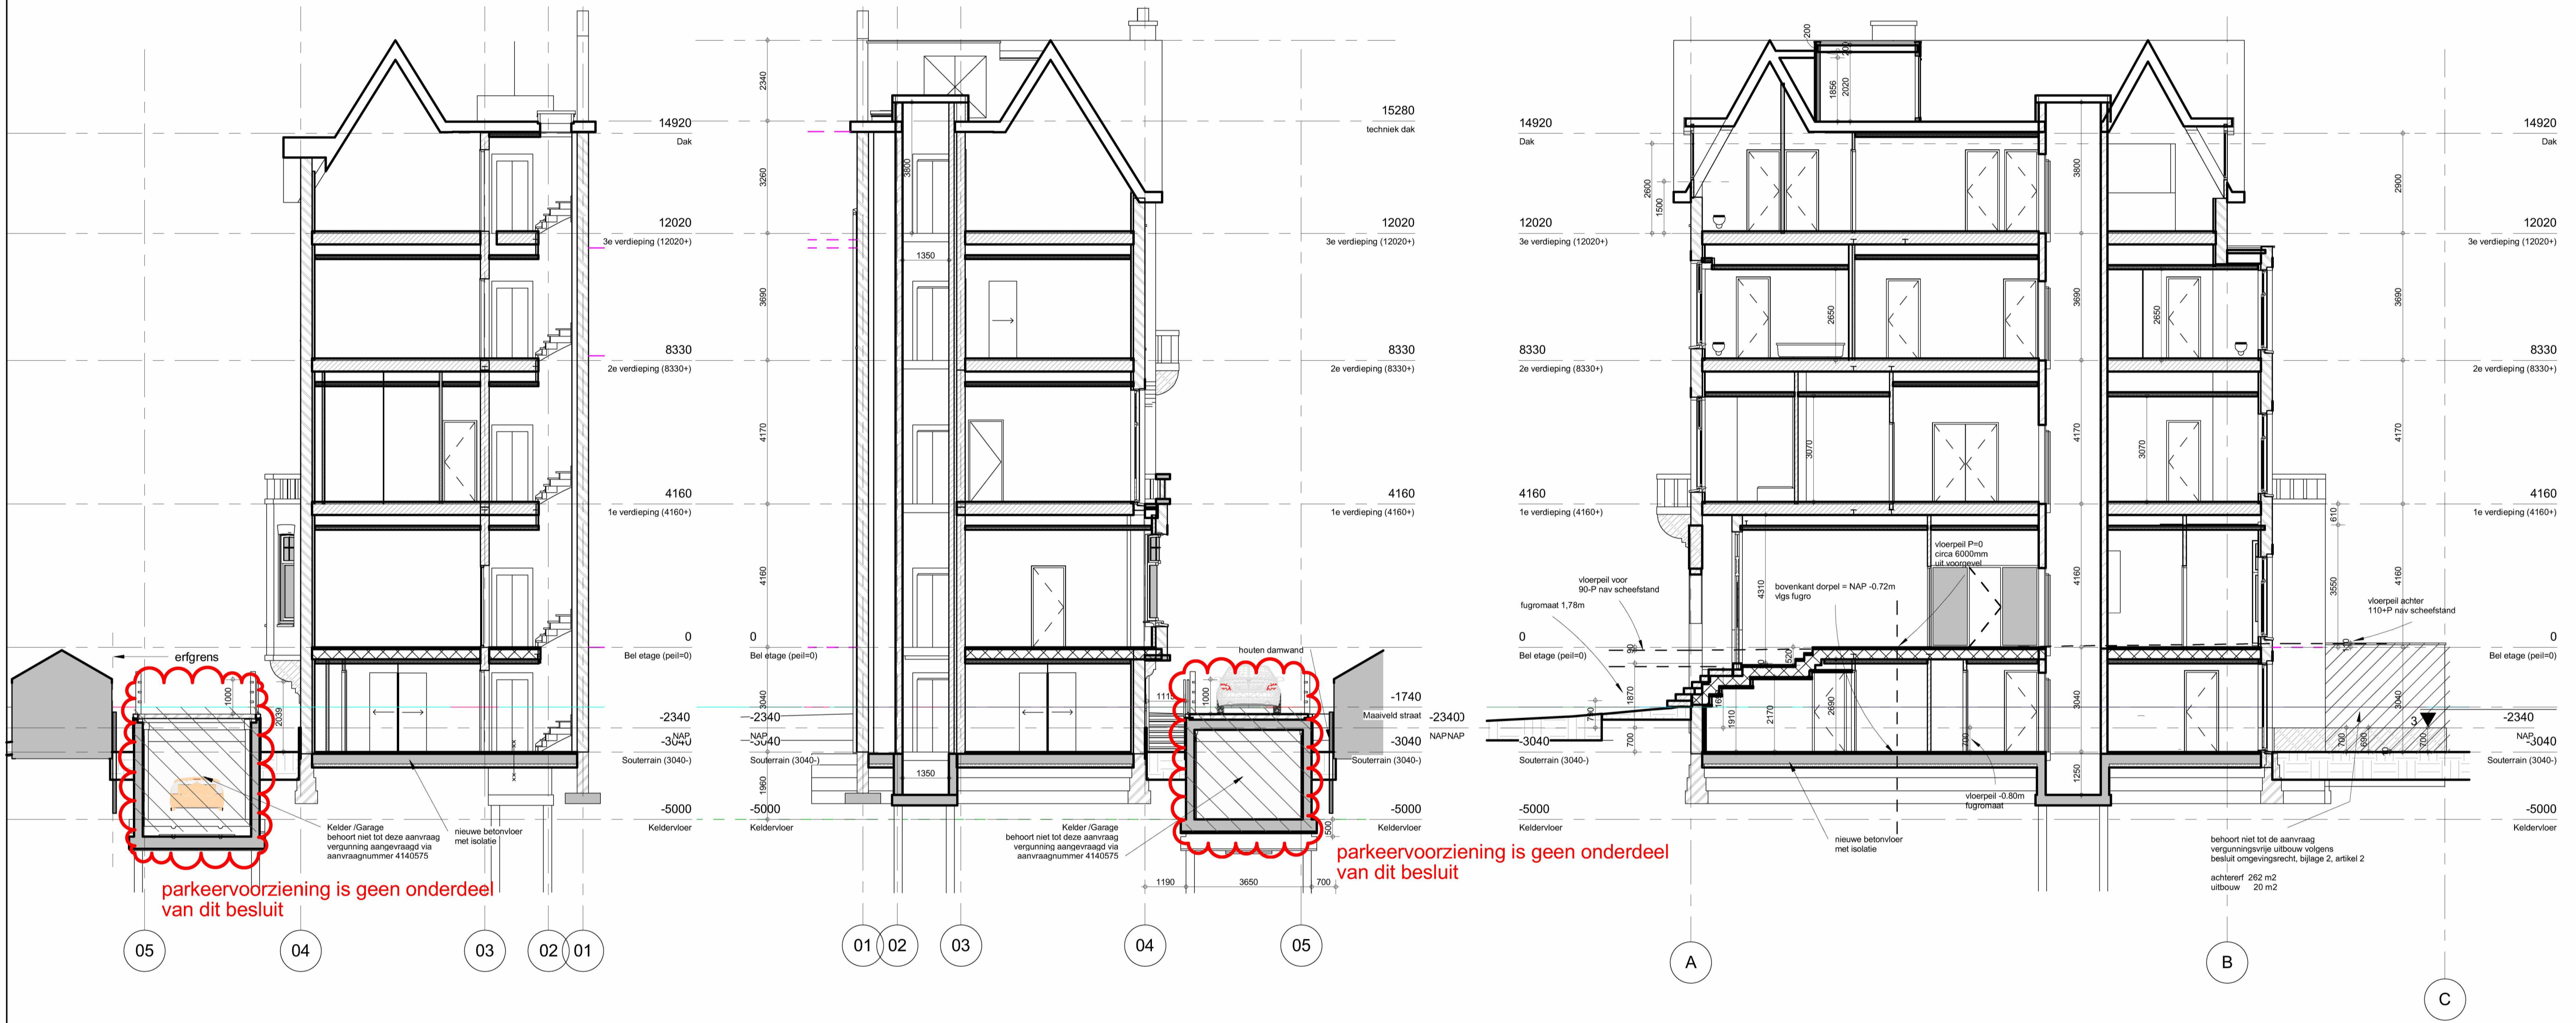

Doorsnede G-G
1 : 100

Doorsnede E-E
1 : 100

Doorsnede F-F
1 : 100

✘ Gemeente Behoort bij beschikking met
 ✘ Amsterdam OLO-nummer: 4140589
 ✘ 007T

