


Voorgenomen wijziging splitsing van het appartementsrecht van de kadastrale percelen:

Gemeente: Amsterdam  
Sectie: O  
Nummer: 5044 - 5046 - A3


d.d. de notaris:




Situatie, schaal 1: 500  
Plantage Badlaan 7-9

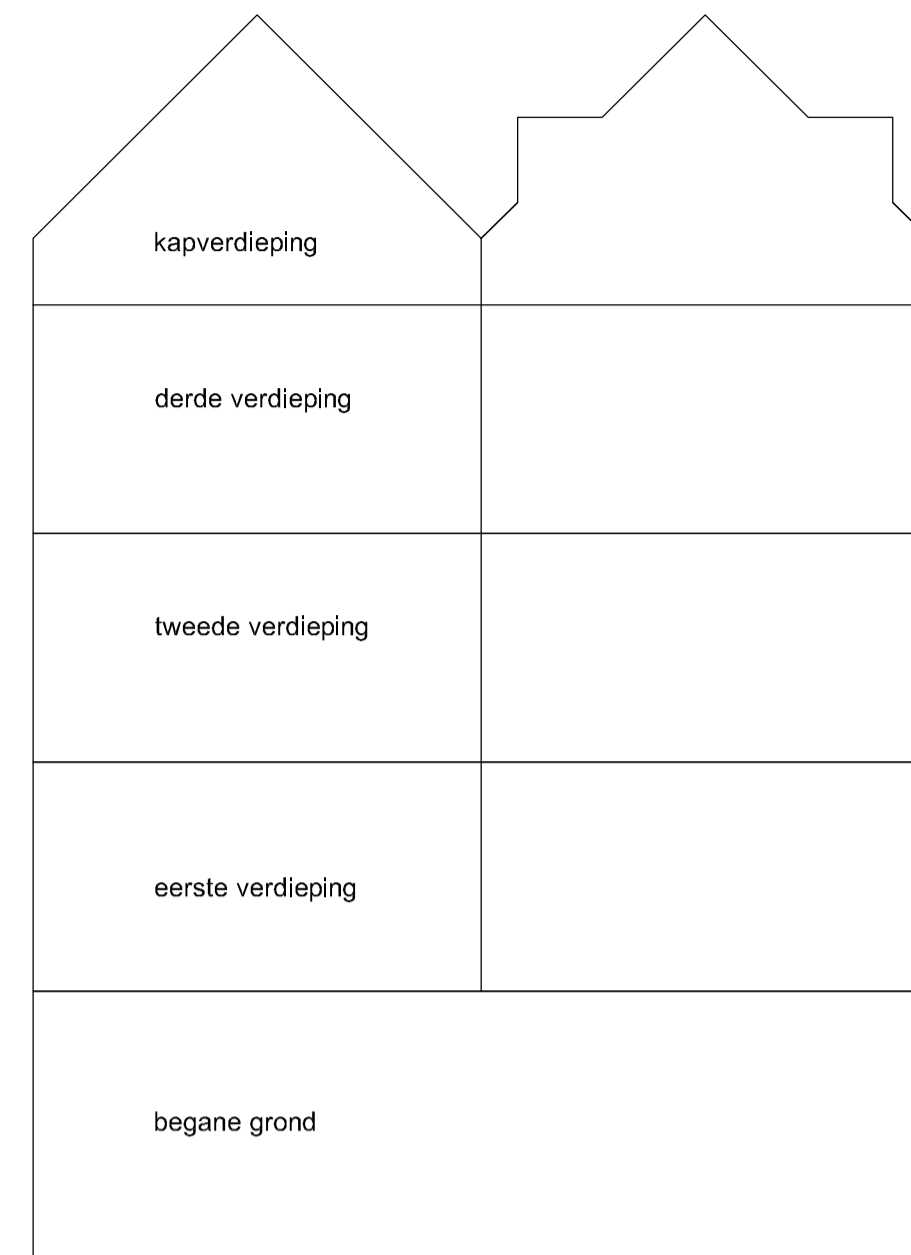


Doorsnede  
schaal 1:100

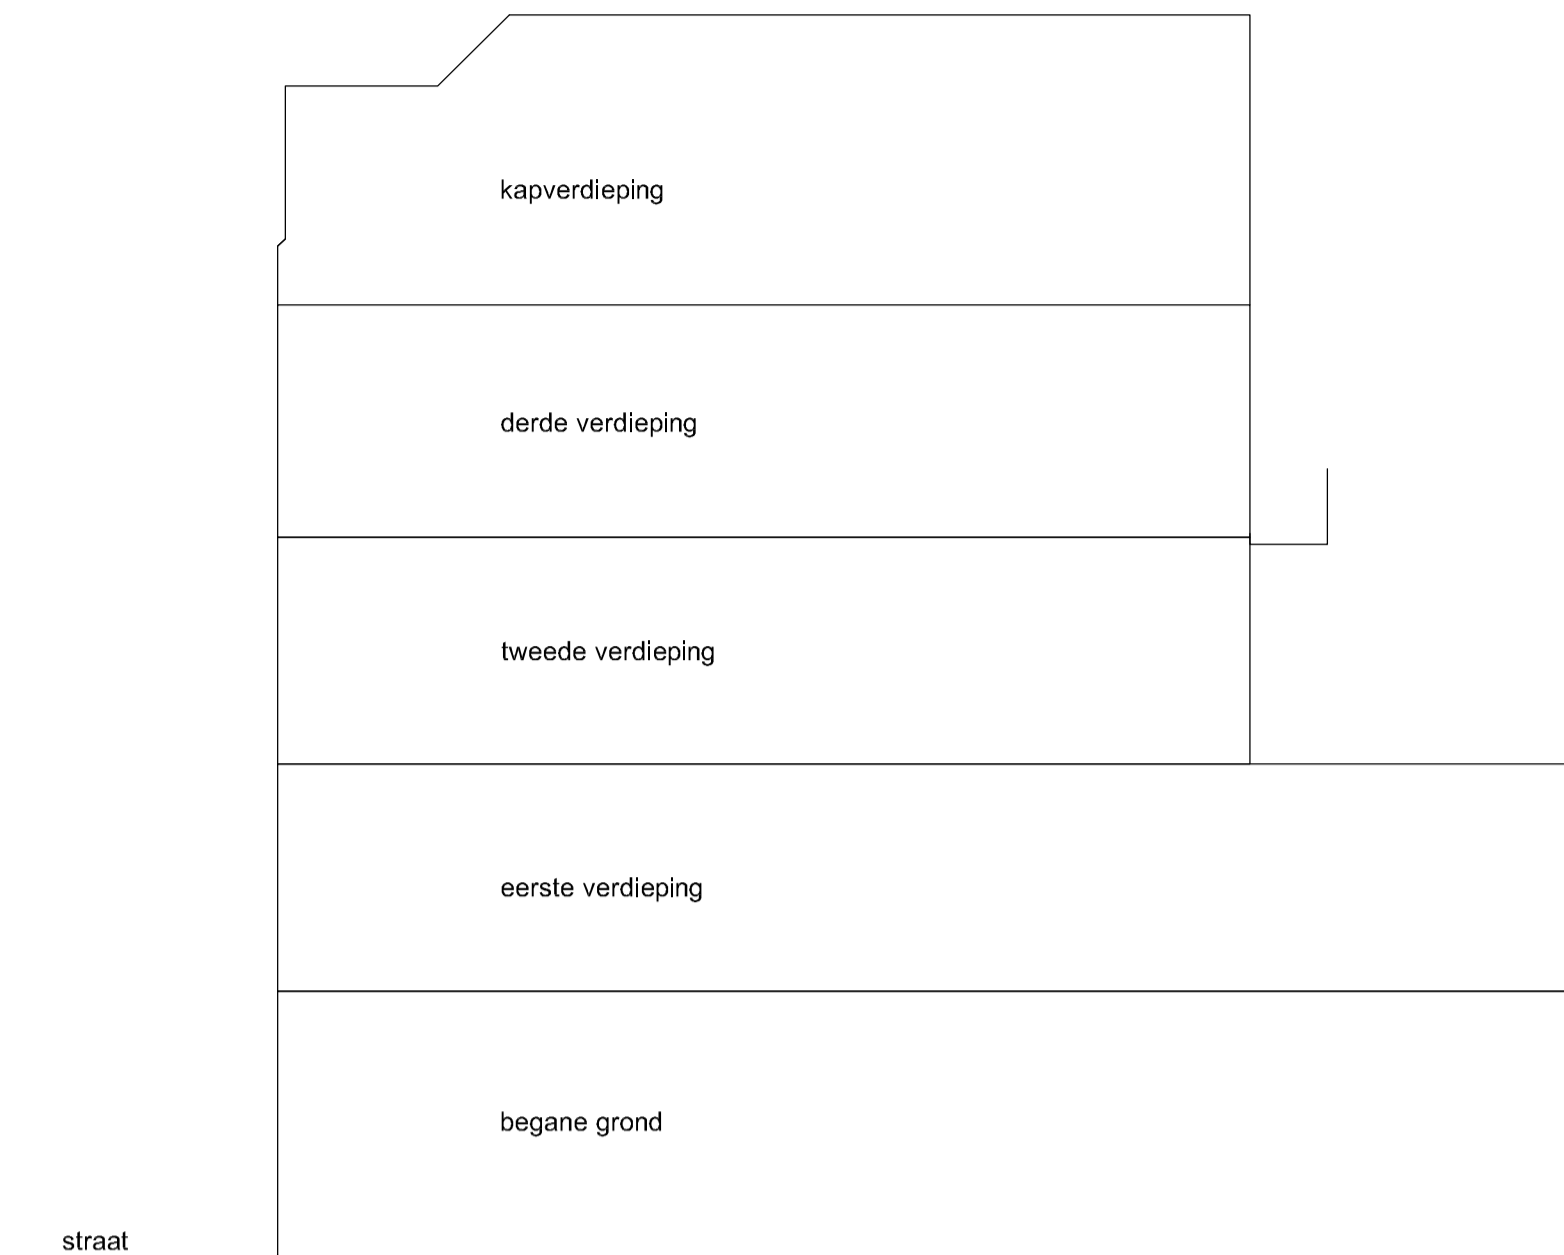


Doorsnede  
schaal 1:100

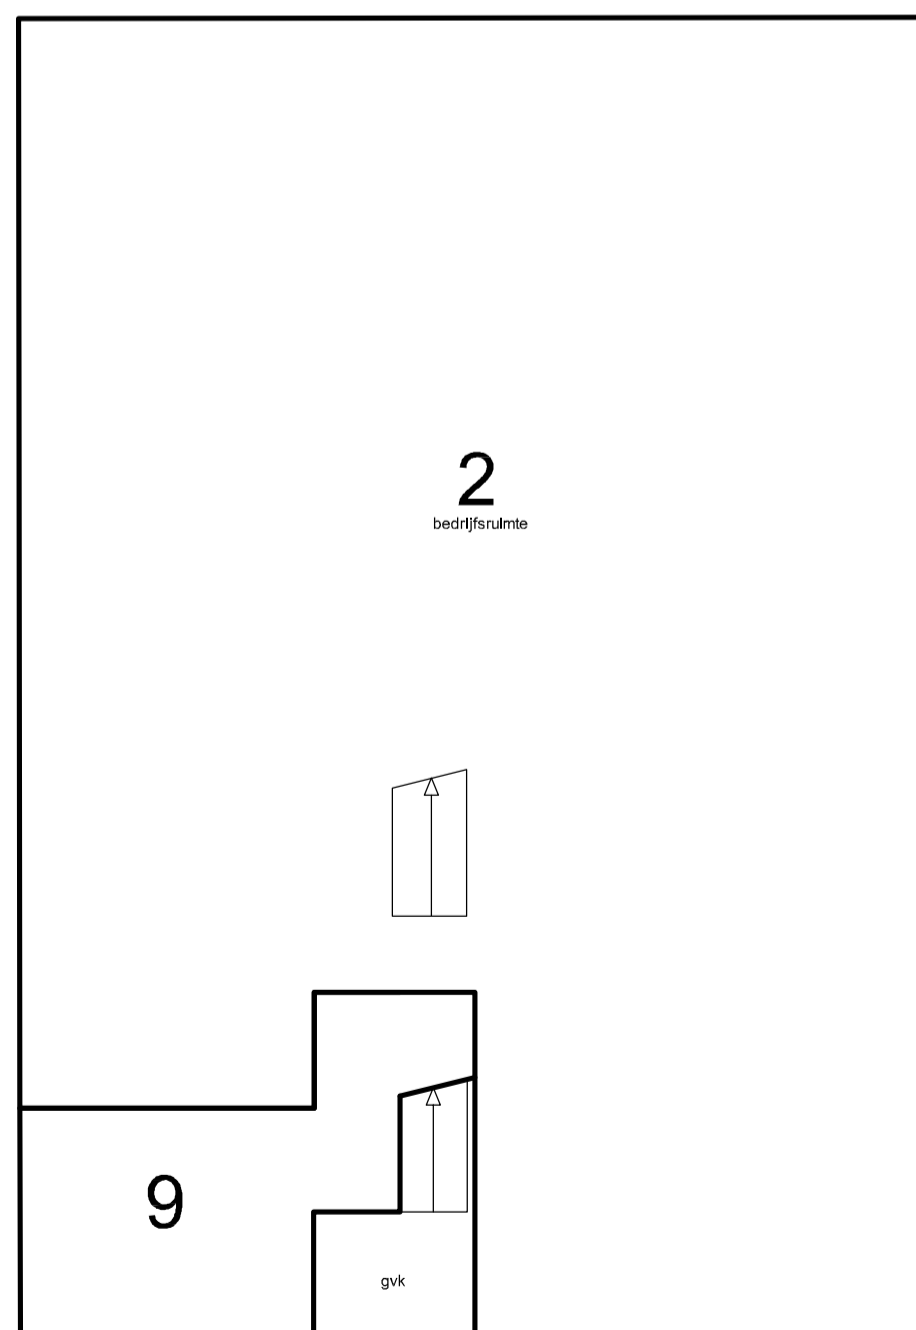


Begane grond  
schaal 1:100

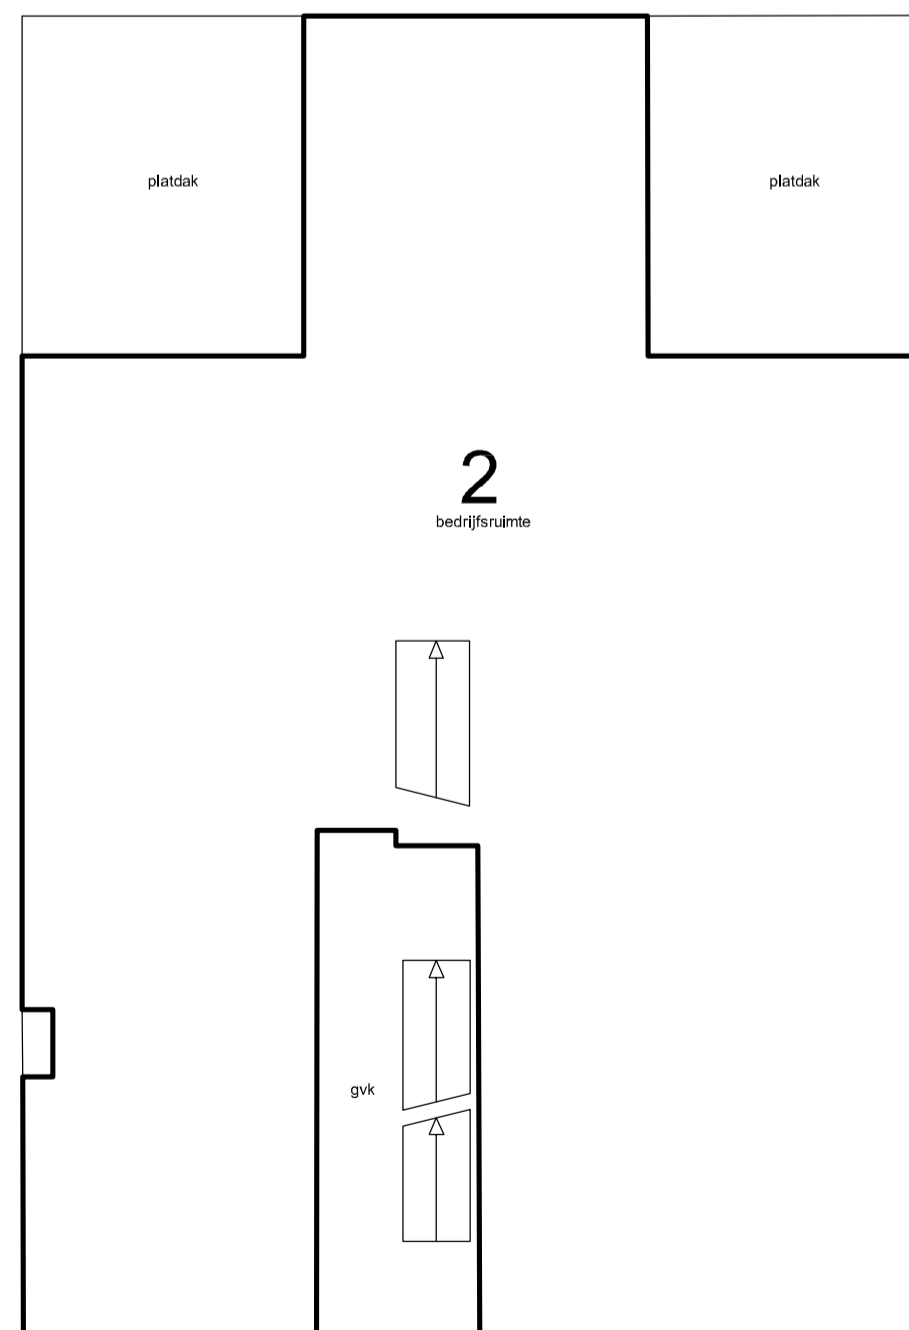


Eerste verdieping  
schaal 1:100

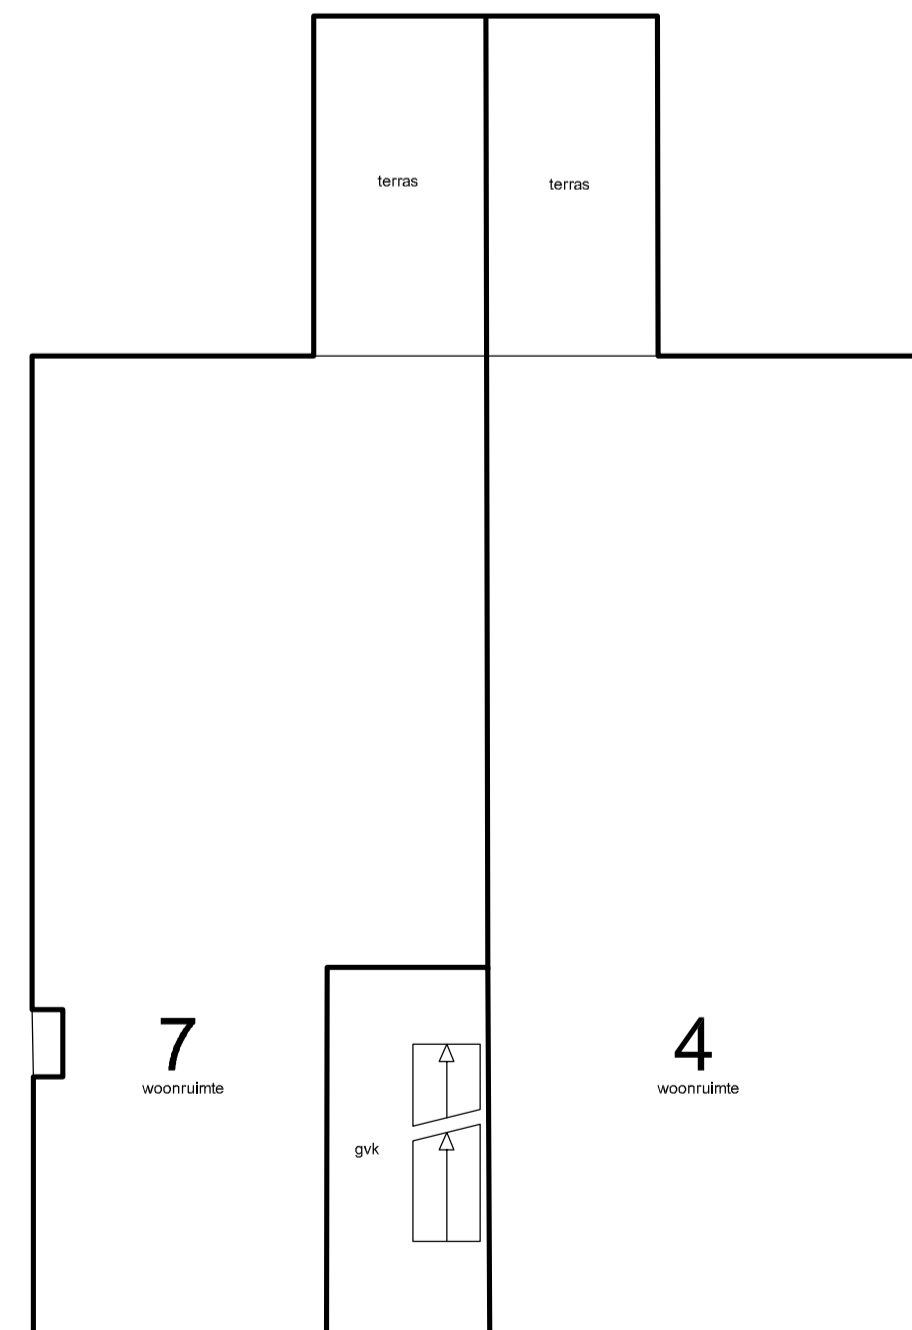

Tweede verdieping  
schaal 1:100

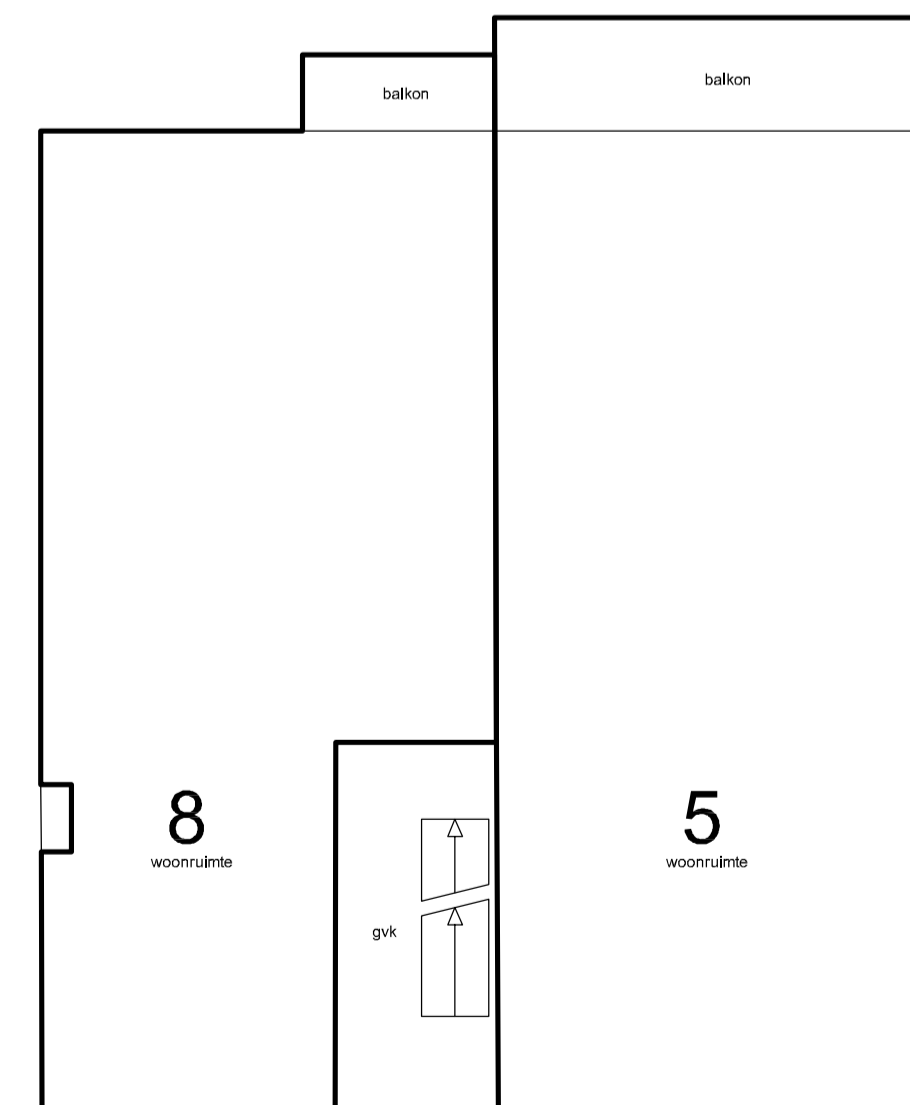

Derde verdieping  
schaal 1:100

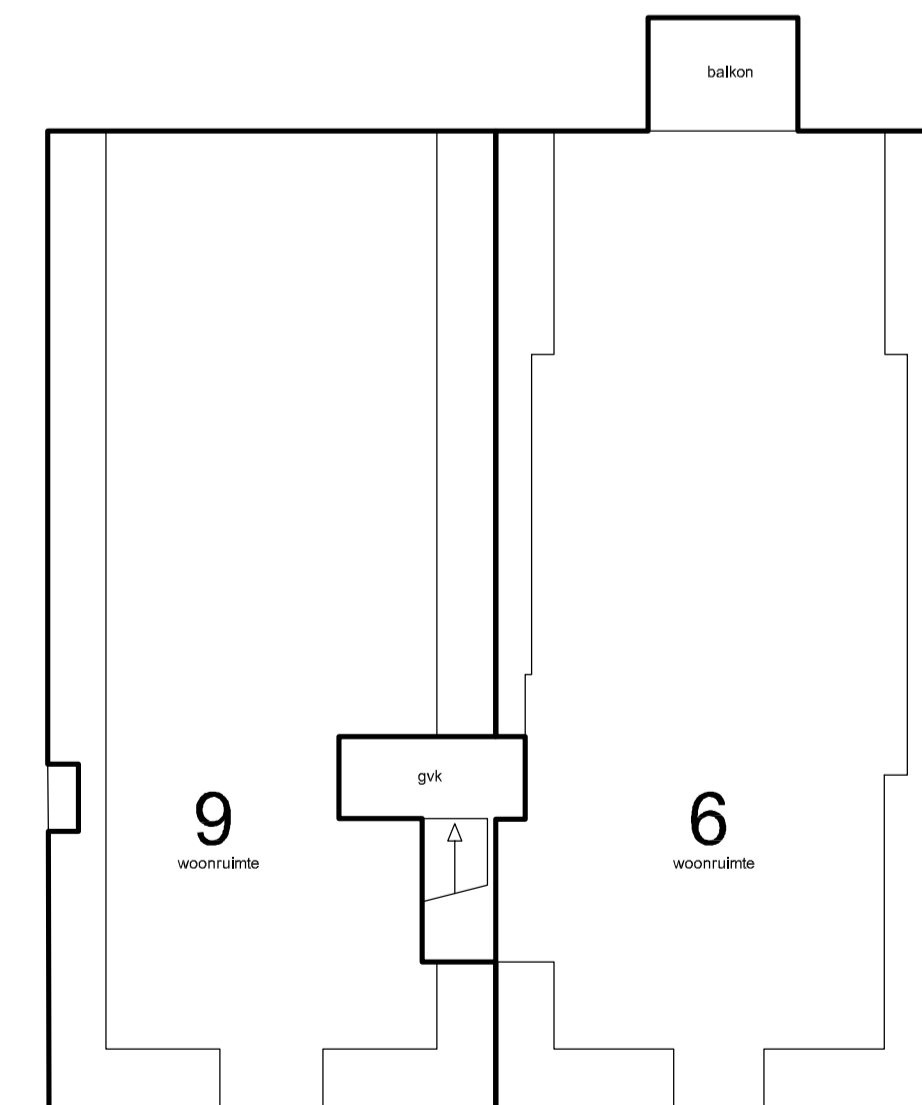

Kapverdieping  
schaal 1:100

5.1, 2, e  
Amsterdam

Onderwerp: Splitsingstekening

Fase: Splitsingsaanvraag

Datum: 08-01-2024

Gewijzigd:

Schaal: 1: 100

Werknummer: 23052

Tek. nr. S.01

