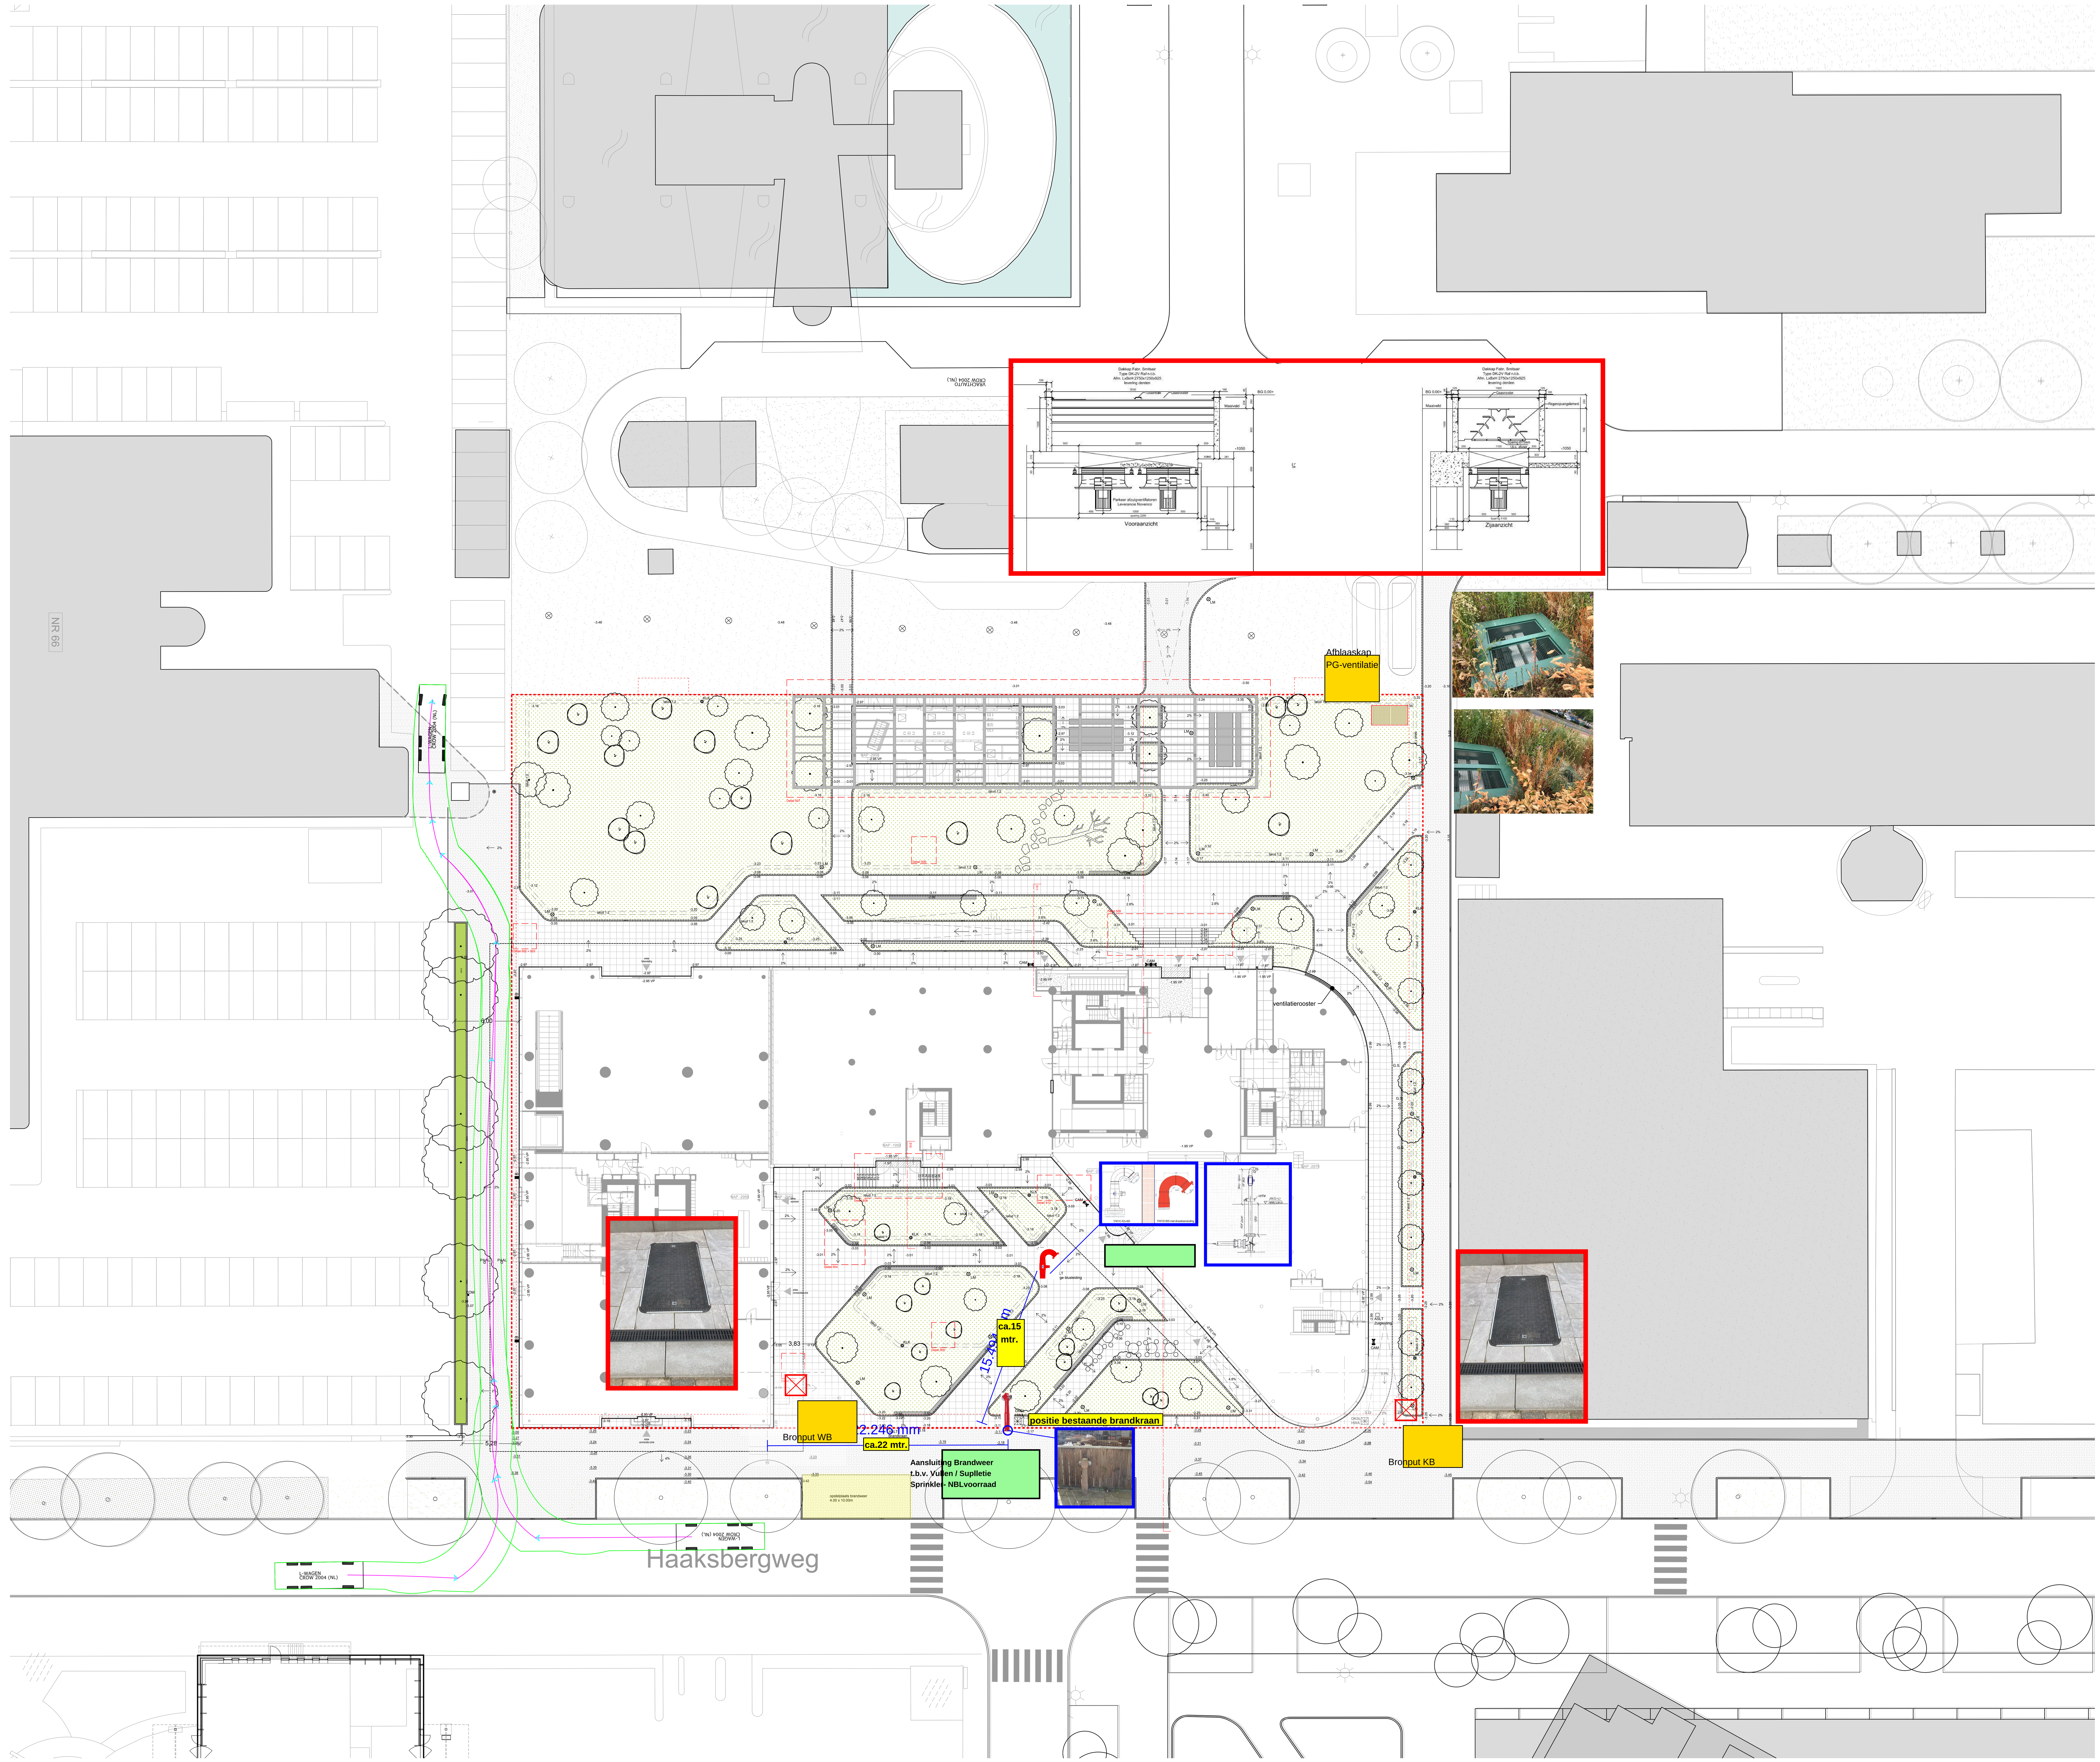

LEGENDA

- Projectgebied
- +0.75 Peilmaat bestaand
- +1.52 Peilmaat nieuw
- 1,30 Maatvoering
- 2% Afwateringsrichting
- Entree
- Keldergrens
- Daklijn, overkapping gebouw

VERHARDING:

- Trottoir: betontegel, kleur: grijs, elleboog verband
  Afm.: 300x150x80mm Type: Struyk Verwo, Lavarro
  (conform aanliggende verharding gemeente Amsterdam)
- Tegels, keramische tegel in natuursteenlook, afwerking ntb.wildverband,
  Afm.: 600x300, 600x600 en 600x900mm, Leverancier: ntb.
- Opsluitband beton, kleur: grijs,
  afm.:100x200x1000mm
- Keerwand, Staal L-profiel 8mm dikte, hoogte: 1000mm
  Uitwerking: zie detail 509
- type: Traptreden, beton, Kleur: donker grijs, type: zelfde als bankjes *
  Afm.: 1000x350x150mm (lxbxh)

BEPLANTING

- Gazon
- Vaste planten, siergrassen en heesters, zie beplantingsplan DO 200
- Haag
- Boom bestaand
- Nieuwe bomen, soorten volgens beplantingsplan
- Te verwijderen boom

VERLICHTING:

- LM Lichtmast, armatuur: BEGA 99446 K3 *
  LED kleurtemperatuur: 3000 K, lichtopbrengst: 3130 lm
  Aluminium mast, met ondergrondse verankering, type: BEGA 70 752 *
  cylindrisch, hoogte: 4m, top Ø 60 mm, fijnstructuur poedercoat,
  Mast en armatuur kleur: RAL 9011 grafietzwart
  Of vergelijkbaar type verlichting.

AFWATERING:

- KLK Oversortkolk, t.b.v noodafwatering plantvakken
  Type: parkingafvoer rond Ø24,8 x 20 cm Gietijzer, leverancier ACO
  Afm.: Ø24,8 x 20cm (Øxh)
- Roostergoot, ACO Multiline V100 of vergelijkbaarRoostergoot, ACO Multiline V100*
  Staafrooster, gietijzer, zwart
  Afm.: 1000x135x150mm (lxbxh)
- Bestaande HWA afdekput, gietijzer,
  conform standaard gemeente, nieuwe locatie
- Indicatie aansluiting ondergronds leidingwerk
  Nader uit te werken door derden

MEUBILAIR / INRICHTING:

- B Brandkraan, conform standaard gemeente, specificaties door derden
- Afzetpaal, type: Quadra III, leverancier: Grijsen, fijnstructuur poedercoating, kleur: RAL 9011 *
- Zitelement, zithoogte 45cm,
  materiaal: beton, kleur: Donker grijs
  Leverancier: Rots Maatwerk * uitwerking zie detail 504
- Pergola, duurzaam hardhout, gebrand, zie detail 507
  nadere uitwerking door Grijssen *
  Afm.: 34x9x4m (lxbxh)
- Picnicset, type: plane picknickset, leverancier: Grijssen *
  Materiaal: FSC 100% tropisch hardhout onbehandeld, duurzaamheidsklasse 1,
  Kopmaat hout: 90x120 mm
  Materiaal onderstel: staal, 3 mm, thermisch verzinkt en tweelaags gepoedercoat 120 in RAL 9011
  Afm. :5000x1990x800mm (lxbxh)
- WKO put maaiveld niveau, specificaties door derden
  gepositioneerd volgens tekening Van Rossum:
  9394_TO00001_Begane grond_Rev-C wko schets, d.d. 13-09-2019
- PAAL COM Verzinkbare afzetpaal, met intercom, kleur: RAL 9011, type + specificaties door derden
- Camera op staander, Kleur: RAL 9011 grafietzwart
  Type: n.t.b door derden
- Zwerfkeien, diameter 80-100cm, type: ardenner grijs.
  Leverancier: van Ham, Natuurlijk spelen
- Klimboom, lengte 5-6 meter, Leverancier: Beebop, Natuurlijk spelen.

*Specificaties materialen en/of leverancier volgens beschrijving of gelijkwaardig

Onderleggers
-11770_B5.T000_Terrein inrichting, INBO, 20-05-2021
-11770_B5.R100P_Overzicht Uitgang parkeergarage _ technische ruimten, 06-04-2020

tekening nummer		
DO101		
project	schaal	formaat
Dreeftoren Amsterdam	1:100	A0
onderwerp	fase	status
Overzichtsplan	DO	CONCEPT
klant	datum	Revisie
FSML Zuidoost Property II B.V.	15.09.2022	Revisie A
referentie		
DLA 17012 20220915 DO100		

0 1 2 3 4 5 10m

N

DELVA
LANDSCAPE ARCHITECTURE
URBANISM

NL Hoogte Kadijk 71 I 1018 BE Amsterdam
BE Uitbreidingstraat 390 bus 4 I 2600 Antwerpen
www.delva.la I 5.1, 2, e@delva.la I +31 5.1, 2, e

This drawing is copyright protected. Without expressed permission it may not be used, reproduced or made available to third parties.