


Traffic Support Events B.V.
 Loggerweg 7
 8042 PG Zwolle
 038- 4256740
 contact@trafficsupport.nl

Agents After All
 Gedempt Hamerkanaal 20-22
 1021 KM Amsterdam
 020-5210010
 info@agentsafterall.nl

Vooraankondingen

Project		Project manager	
Datum	7 & 8 juni 2019	Tekenaar	
Plaats	Amsterdam	Versie	1 (concept)
Locatie	Olympisch Stadion	Datum	06-02-2019
Aantal bezoekers	20.000 / 25.000	Formaat	A3
		Revisie	xxxx

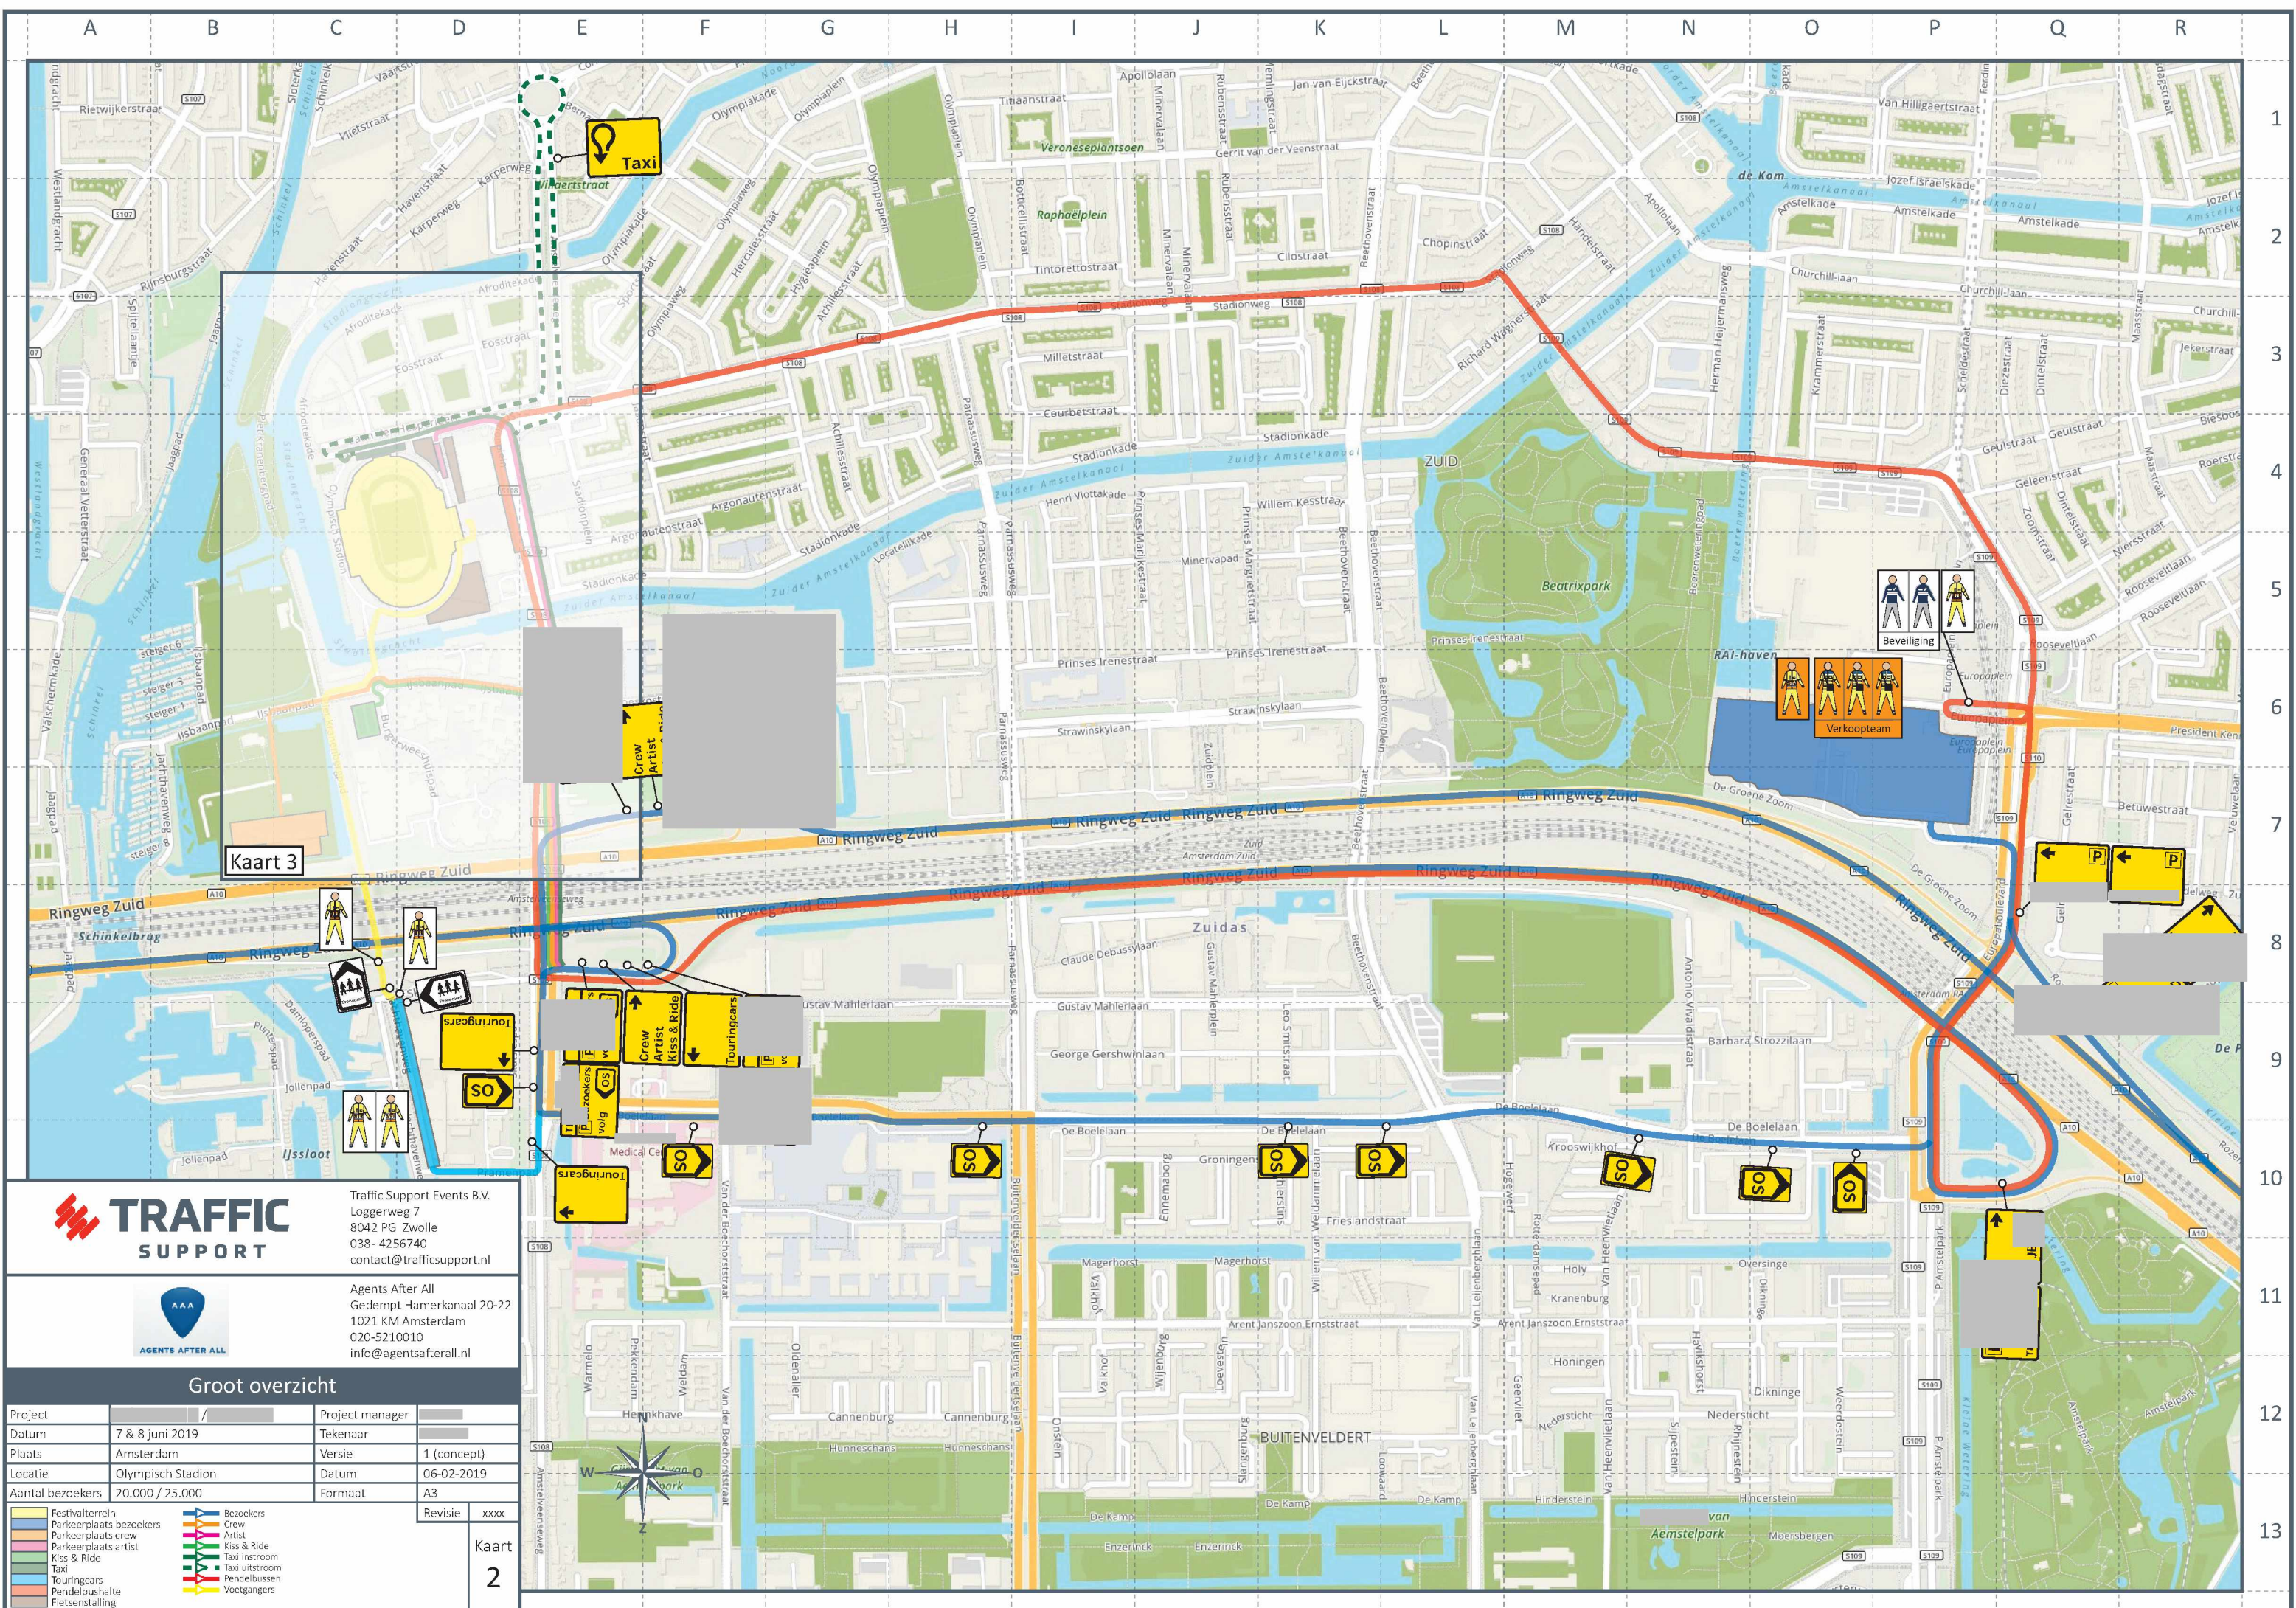

Kaart 3



TRAFFIC SUPPORT
 Traffic Support Events B.V.
 Loggerweg 7
 8042 PG Zwolle
 038- 4256740
 contact@trafficsupport.nl

AGENTS AFTER ALL
 Agents After All
 Gedempt Hamerkanaal 20-22
 1021 KM Amsterdam
 020-5210010
 info@agentsafterall.nl


Groot overzicht

Project	/	Project manager	
Datum	7 & 8 juni 2019	Tekenaar	
Plaats	Amsterdam	Versie	1 (concept)
Locatie	Olympisch Stadion	Datum	06-02-2019
Aantal bezoekers	20.000 / 25.000	Formaat	A3
		Revisie	XXXX

Kaart 2

- Festivalterrein
- Parkeerplaats bezoekers
- Parkeerplaats crew
- Parkeerplaats artist
- Kiss & Ride
- Taxi
- Touringcars
- Pendelbussen
- Fietsenstalling
- Bezoekers
- Crew
- Artist
- Kiss & Ride
- Taxi instroom
- Taxi uitstroom
- Pendelbussen
- Voetgangers



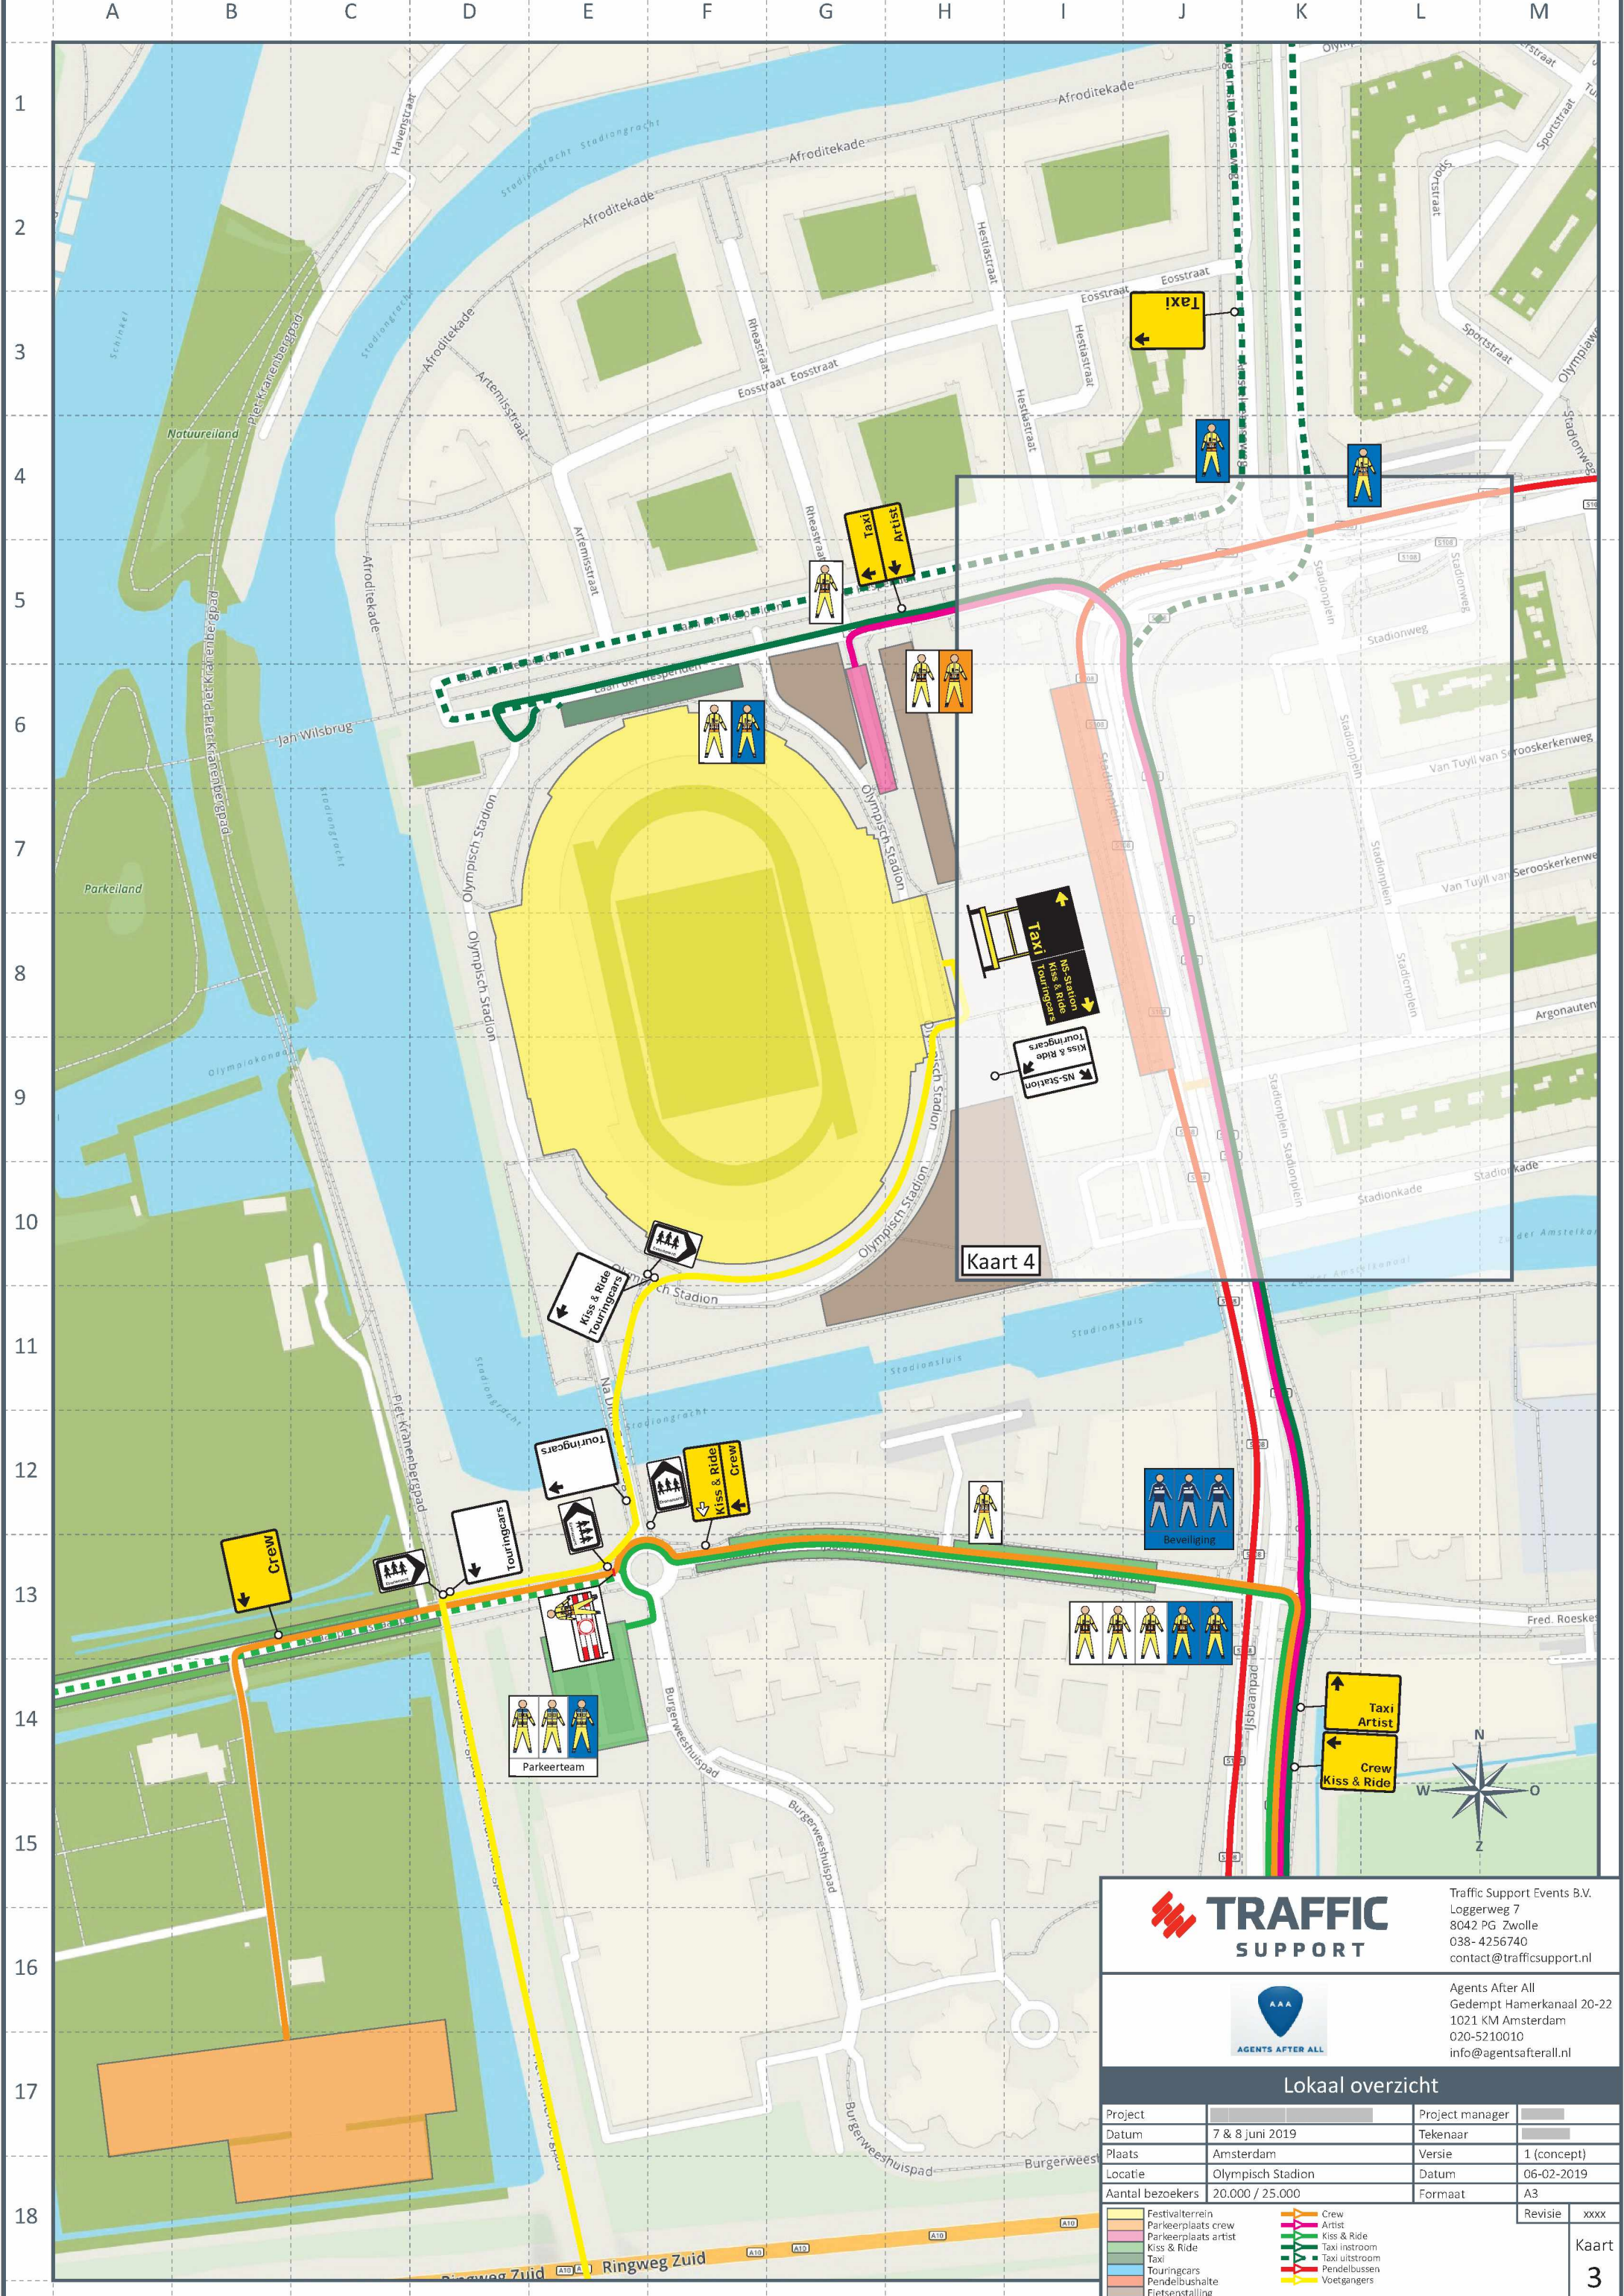



Traffic Support Events B.V.
 Loggerweg 7
 8042 PG Zwolle
 038- 4256740
 contact@trafficsupport.nl



Agents After All
 Gedempt Hamerkanaal 20-22
 1021 KM Amsterdam
 020-5210010
 info@agentsafterall.nl

Lokaal overzicht

Project		Project manager	
Datum	7 & 8 juni 2019	Tekenaar	
Plaats	Amsterdam	Versie	1 (concept)
Locatie	Olympisch Stadion	Datum	06-02-2019
Aantal bezoekers	20.000 / 25.000	Formaat	A3
		Revisie	xxxx

- Festivalterrein
- Parkeerplaats crew
- Parkeerplaats artist
- Kiss & Ride
- Taxi
- Touringcars
- Pendelbushalte
- Fietsenstalling

- Crew
- Artist
- Kiss & Ride
- Taxi instroom
- Taxi uitstroom
- Pendelbussen
- Voetgangers

Kaart 3



Traffic Support Events B.V.
 Loggerweg 7
 8042 PG Zwolle
 038- 4256740
 contact@trafficsupport.nl






Agents After All
 Gedempt Hamerkanaal 20-22
 1021 KM Amsterdam
 020-5210010
 info@agentsafterall.nl

Detail Pendelbushalte

Project	/	Project manager	
Datum	7 & 8 juni 2019	Tekenaar	
Plaats	Amsterdam	Versie	1 (concept)
Locatie	Olympisch Stadion	Datum	06-02-2019
Aantal bezoekers	20.000 / 25.000	Formaat	A3

Pendelbushalte	
Dranghekken	
Bouwhekken	

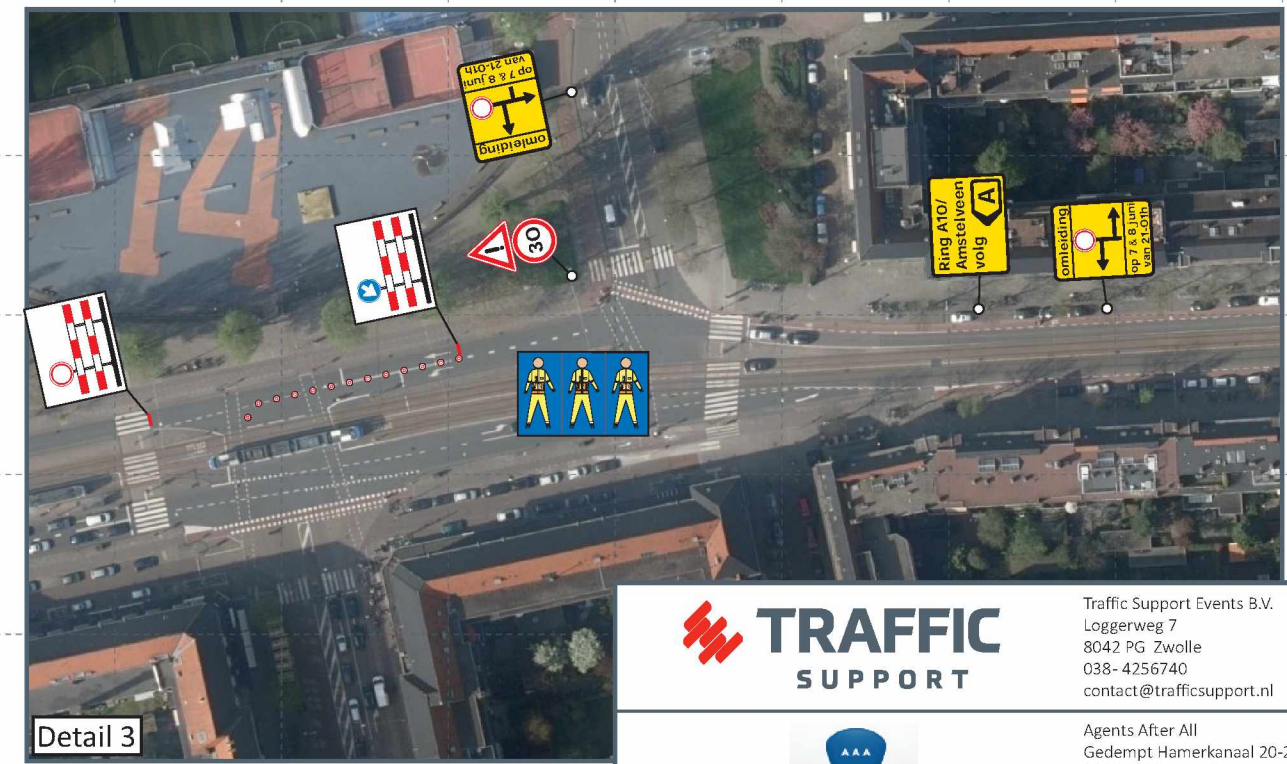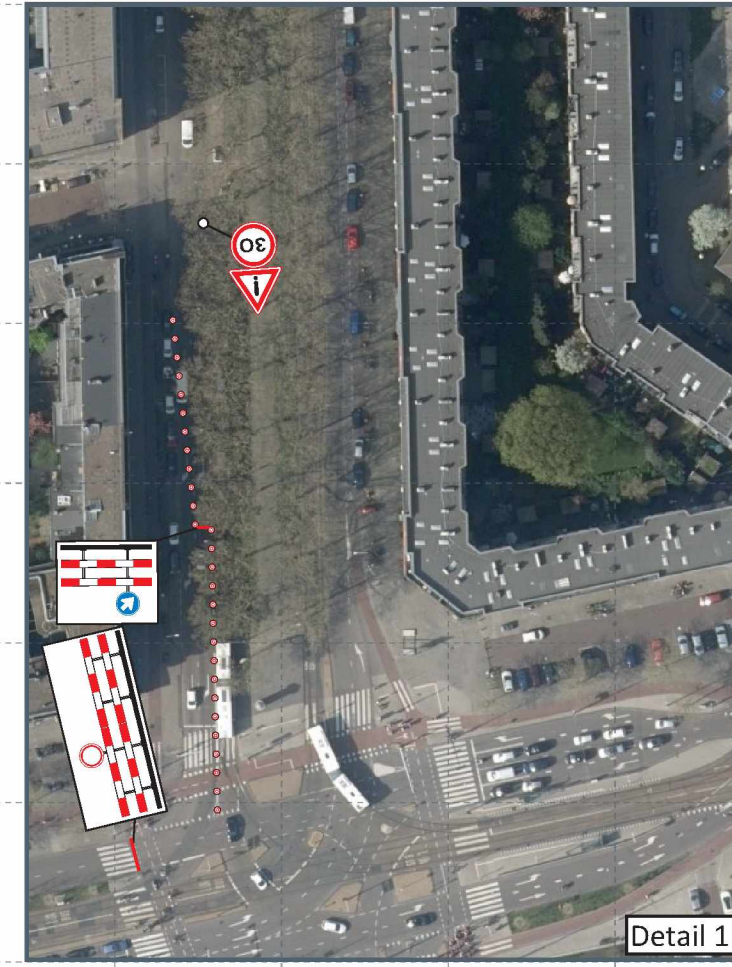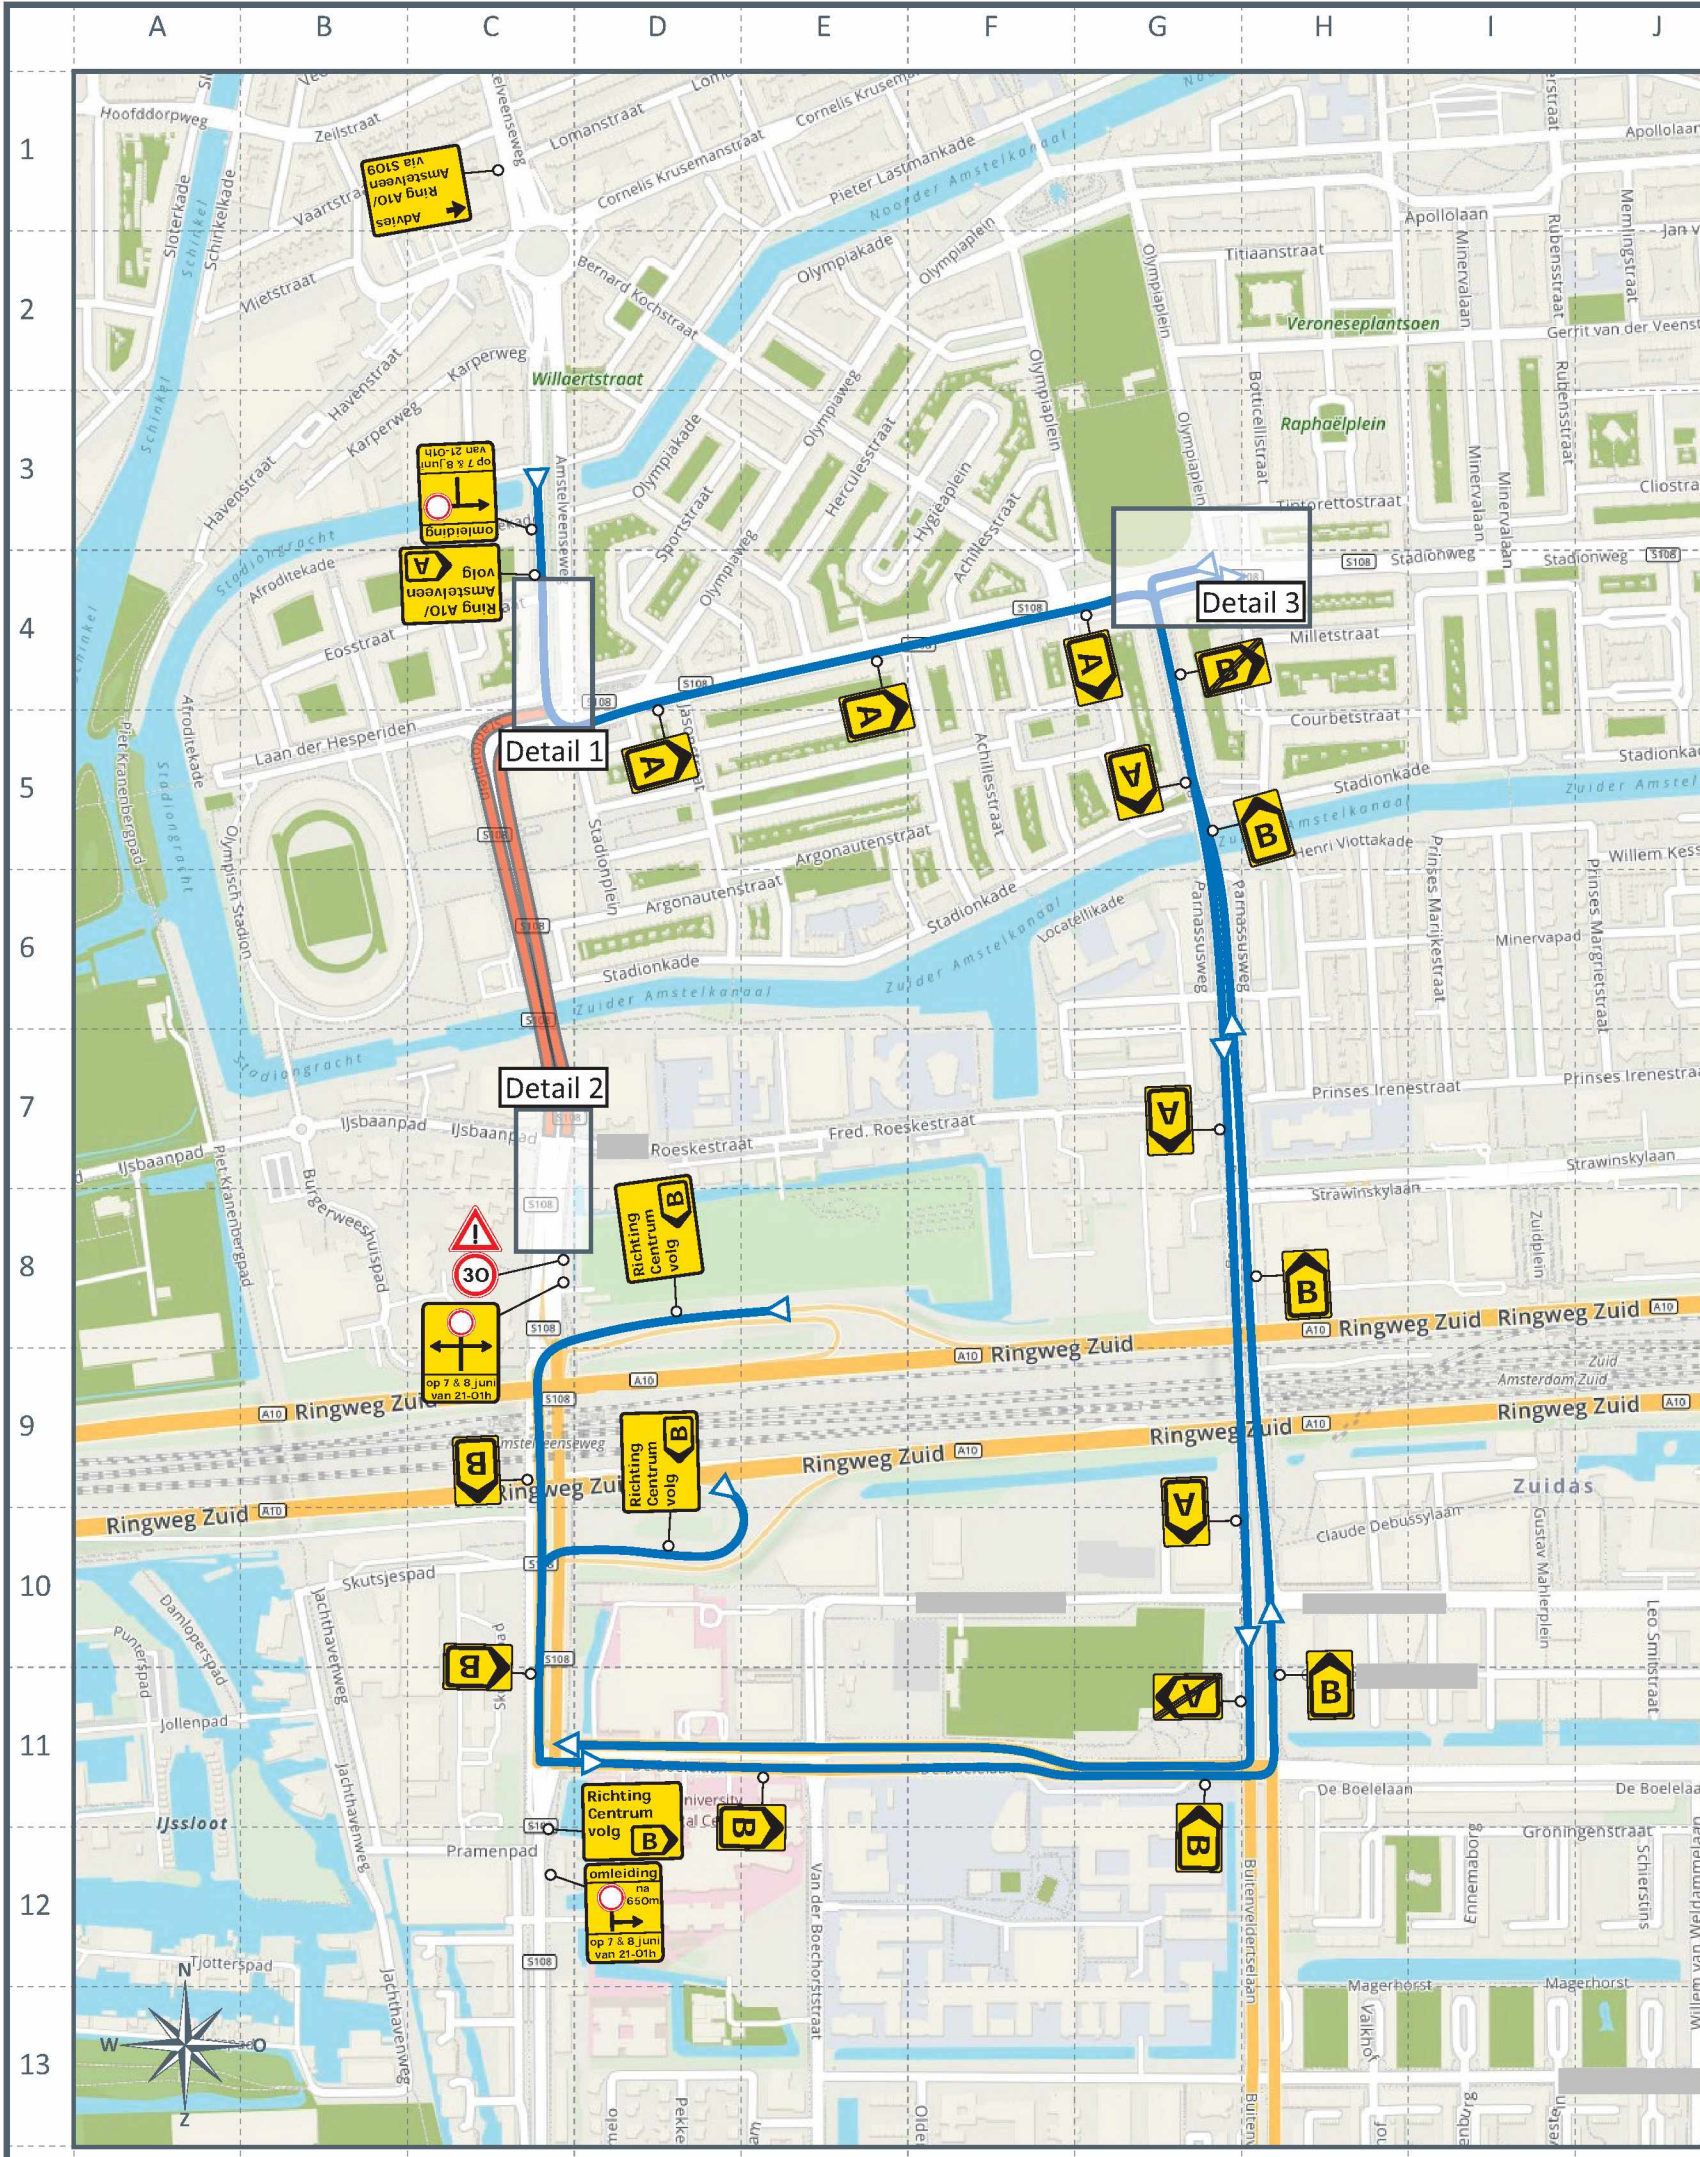

TRAFFIC SUPPORT
 Traffic Events B.V.
 Loggerweg 7
 8042 PG Zwolle
 038- 4256740
 contact@trafficsupport.nl

AGENTS AFTER ALL
 Agents After All
 Gedempt Hamerkanaal 20-22
 1021 KM Amsterdam
 020-5210010
 info@agentsafterall.nl

Omliding Stadionplein

Project	/	Project manager	
Datum	7 & 8 juni 2019	Tekenaar	
Plaats	Amsterdam	Versie	1 (concept)
Locatie	Olympisch Stadion	Datum	06-02-2019
Aantal bezoekers	20.000 / 25.000	Formaat	A3
		Revisie	xxxx