



BG

schaal 1 : 100

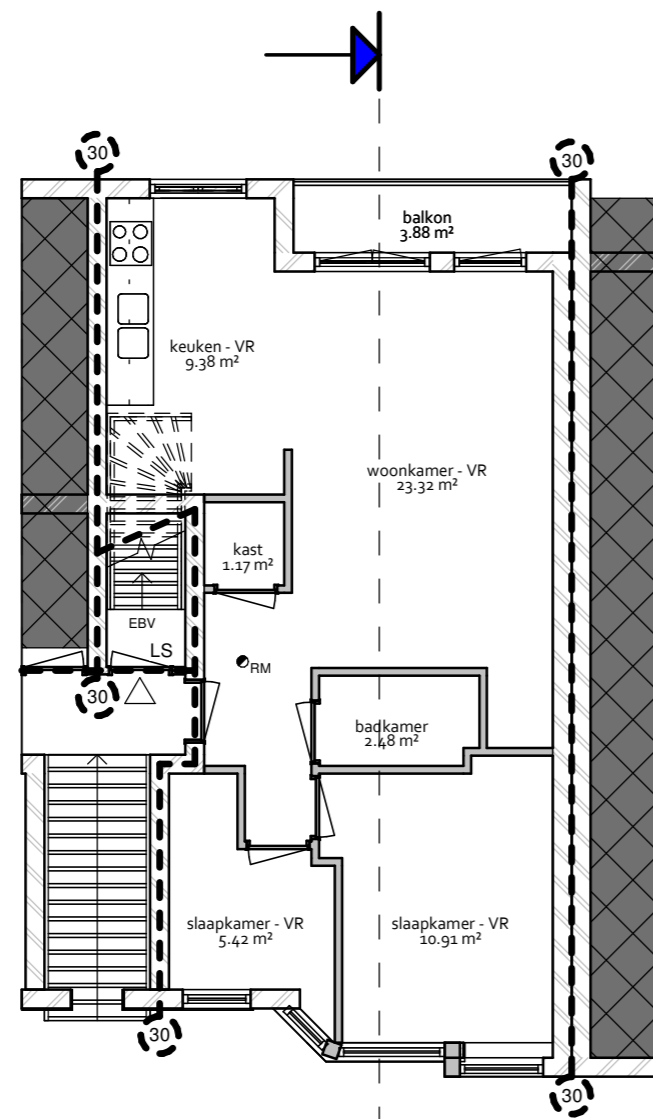


1e verdieping

schaal 1 : 100

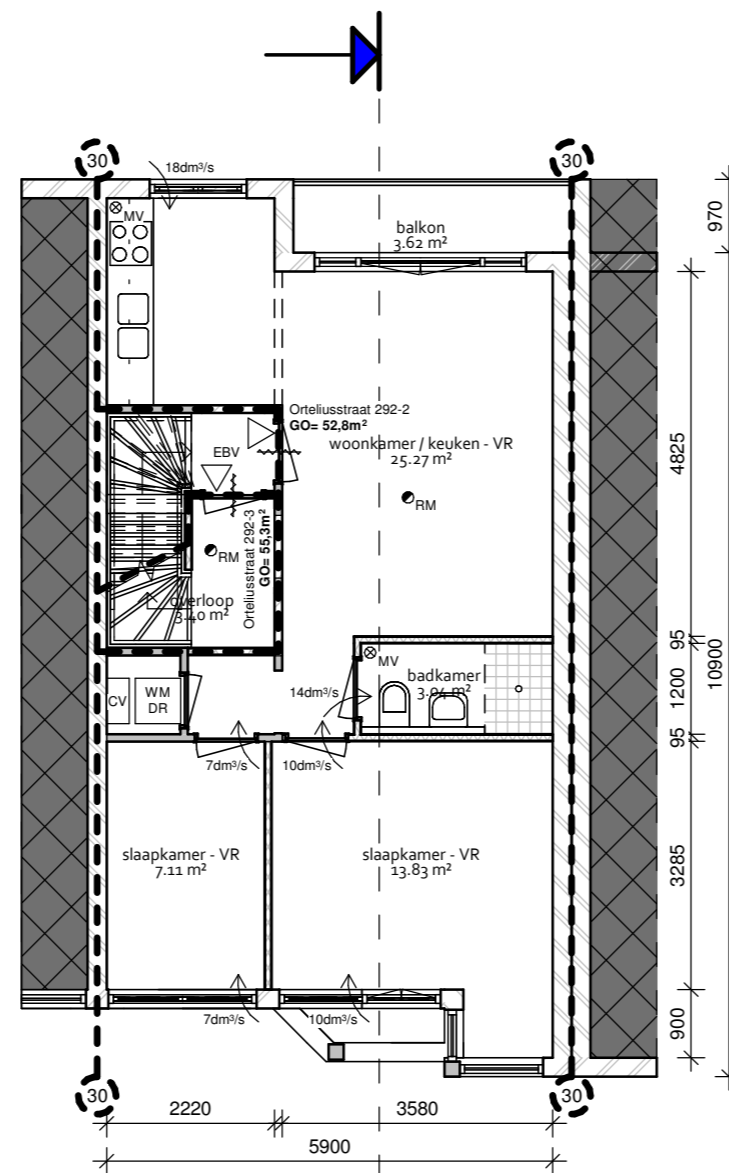


2e verdieping

schaal 1 : 100

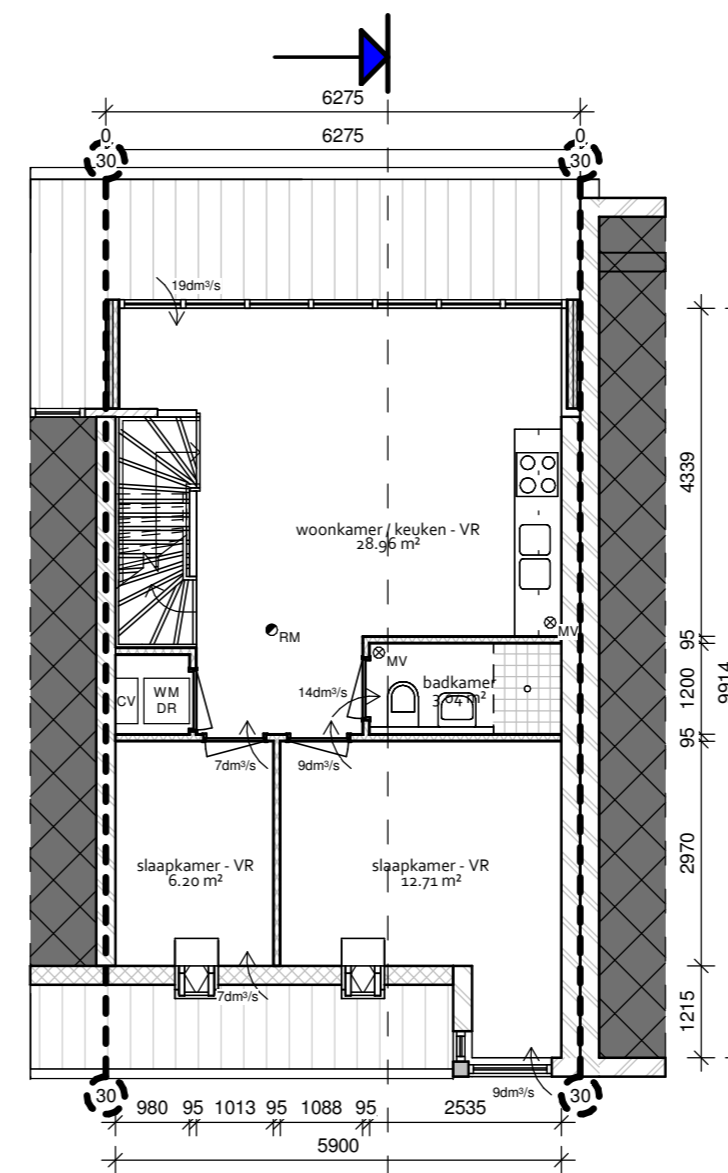


3e verdieping

schaal 1 : 100

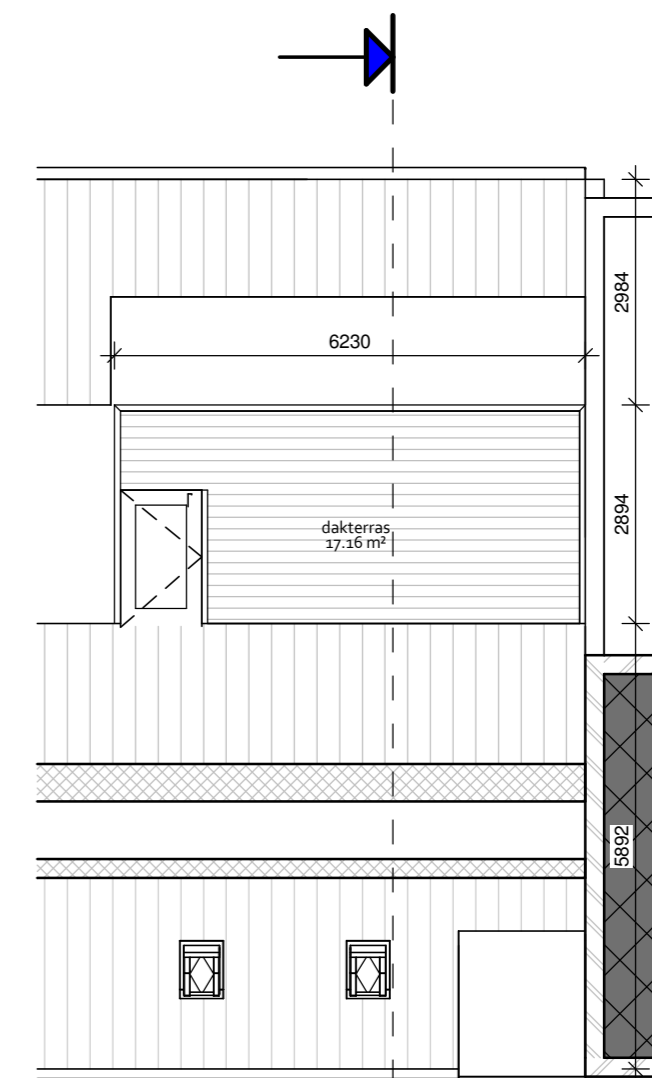

Dakaanzicht

schaal 1 : 100

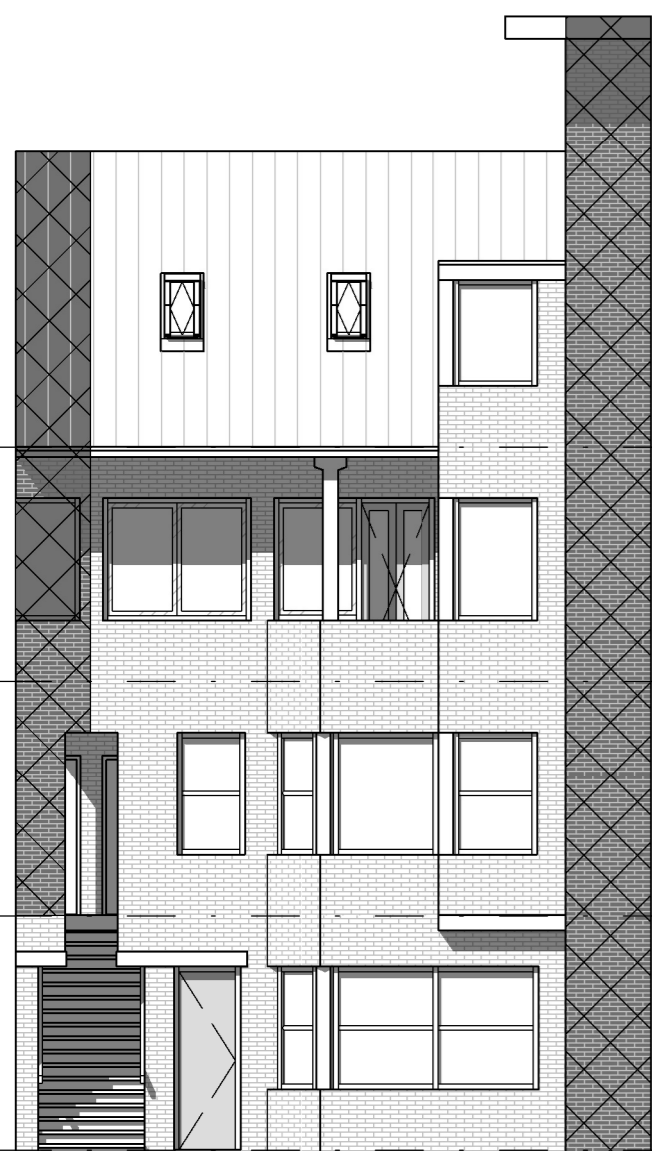


Voorgevel

schaal 1 : 100



Achtergevel

schaal 1 : 100

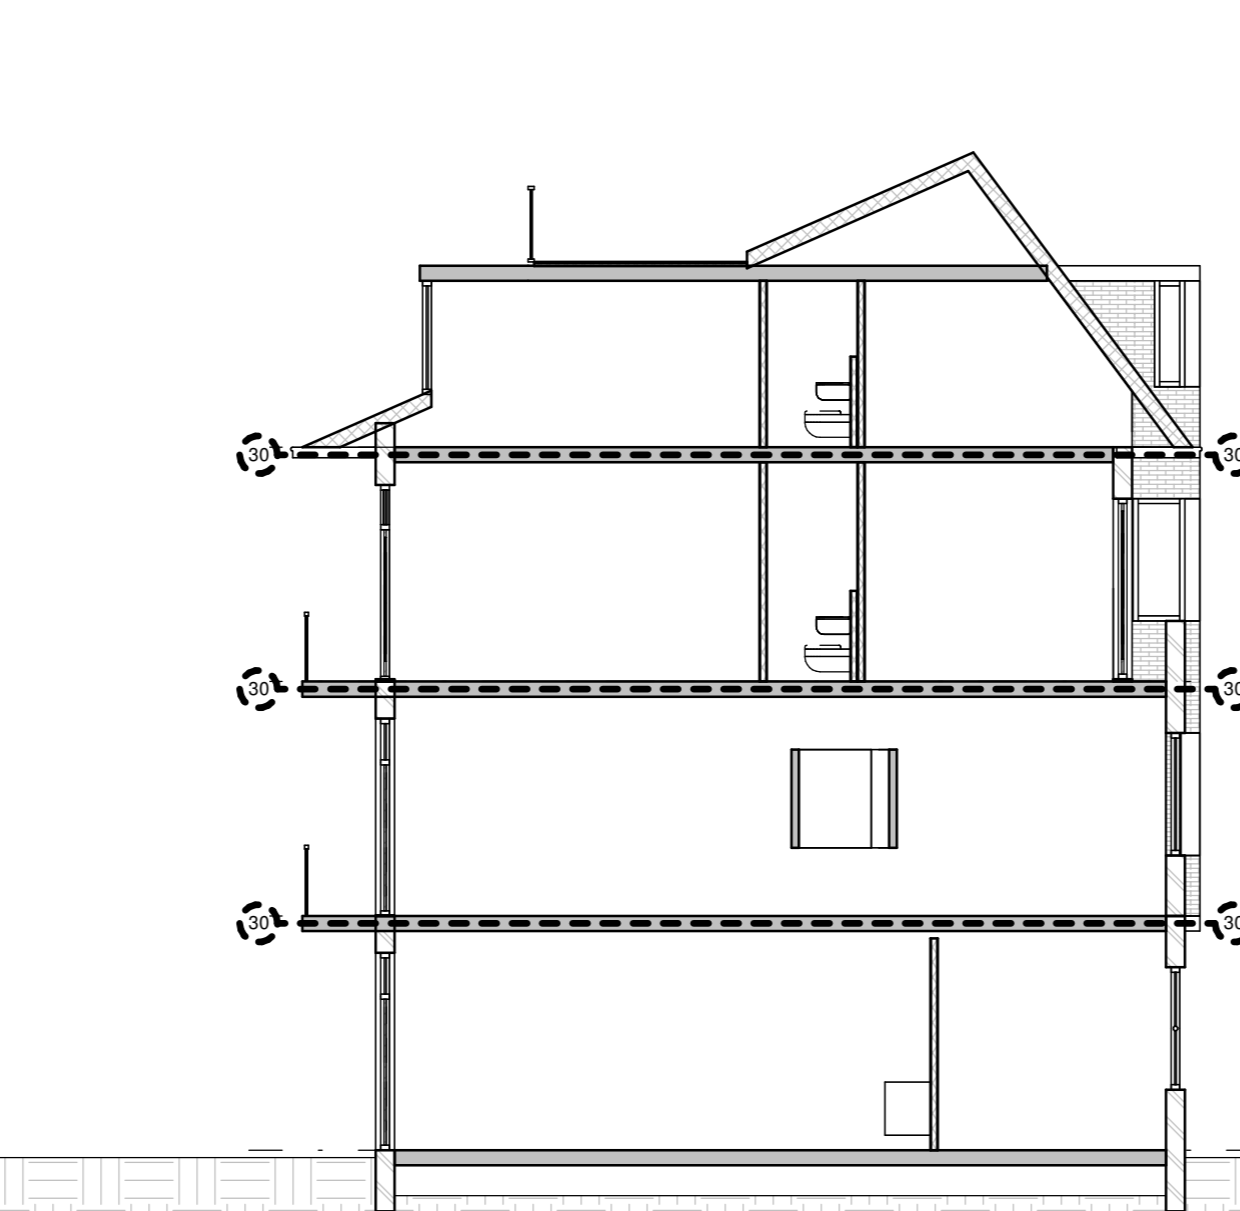

Doorsnede

schaal 1 : 100

- 03\_derde verdieping  
9300 +P
- 02\_tweede verdieping  
6200 +P
- 01\_eerste verdieping  
3100 +P
- 00\_beganelement  
0 +P

PROJECTADRES: Orteliusstraat 292-2, Amsterdam  
 OPDRACHTGEVER: Amsterdam Urban Developments B.V.  
 DATUM: 23-07-2025  
 GEWIJZIGD: 08-08-2025  
 FORMAAT: A2  
 PROJECTNUMMER: 24163

Maatvoering altijd in het werk controleren. Vergunningtekeningen zijn geen werktekeningen.  
 @ info@makeovergroep.nl | T 085 06 04 139

**BNS1**

