



Voorgevel

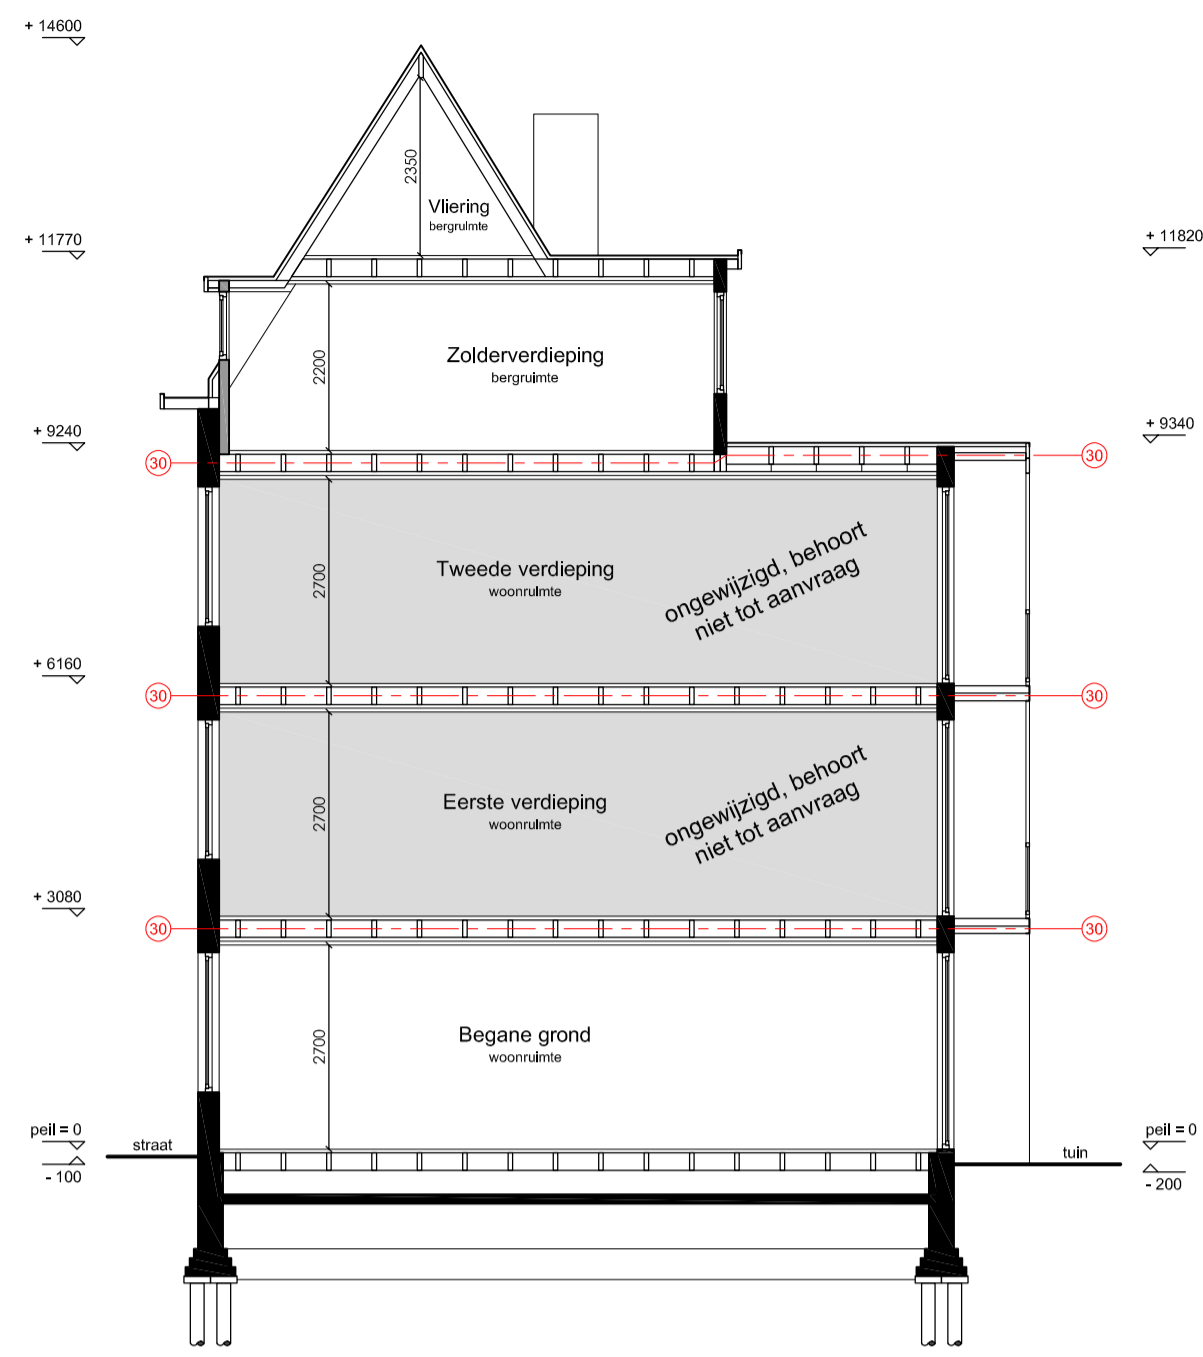


Doorsnede A-A

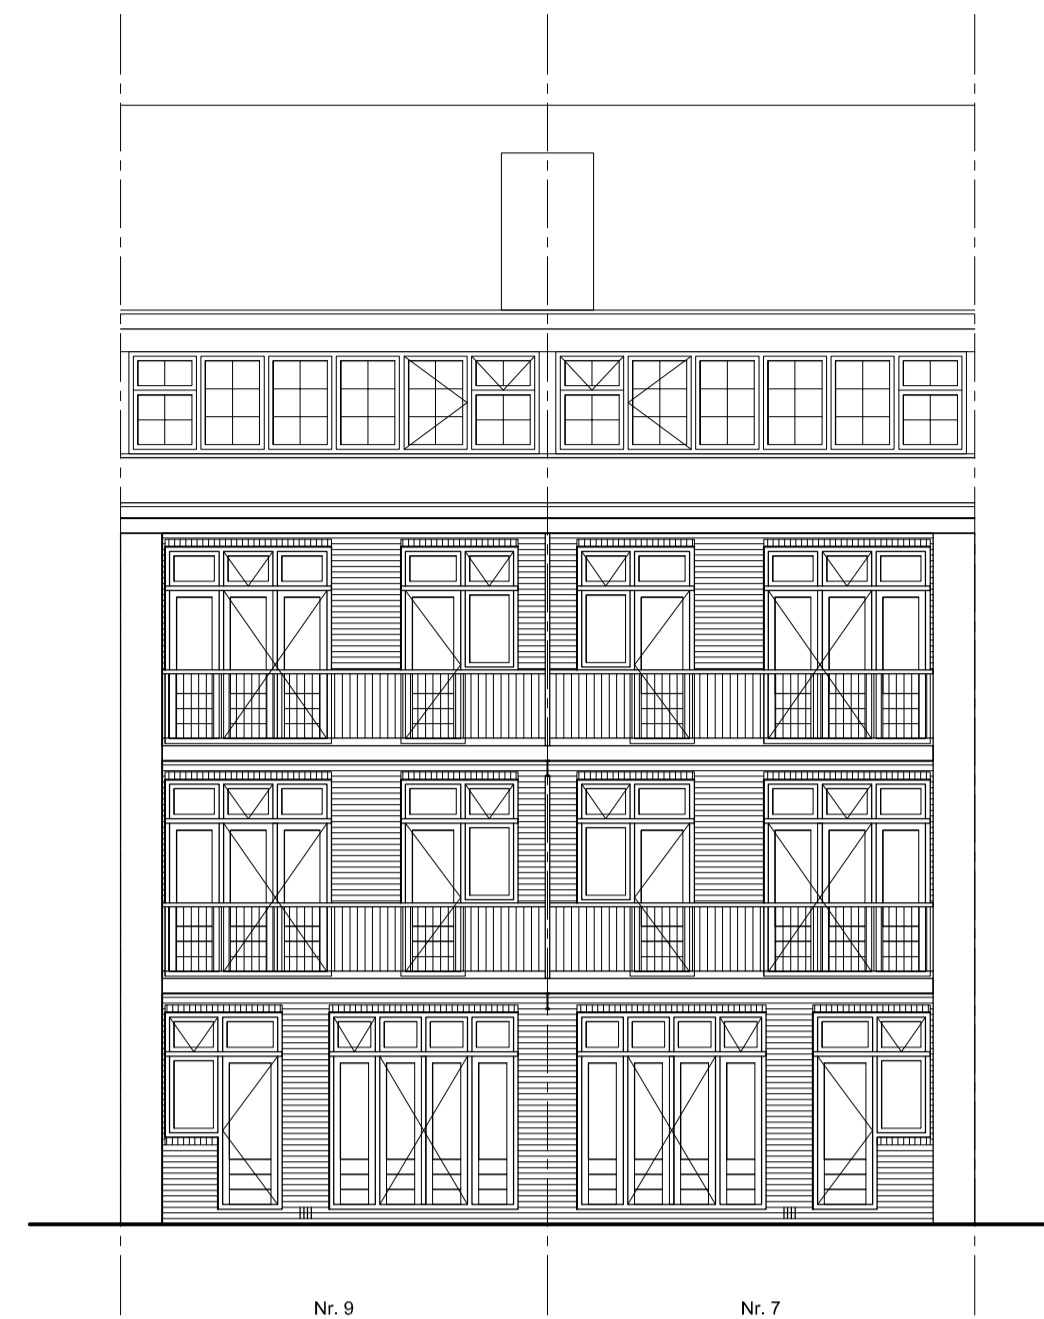


Achtergevel


RENOOI		
afkorting	symbool	omschrijving
-	■	constructieve muren
sl	×	lichte scheidingswand
rg	○	standleiding
mv	○	rookgasafvoer & luchttoevoer
cv	○	mechanische ventilatie
gz	○	cv-ketel
mk	○	geizer
gas	○	meterkast
gasm	○	gasmeter
hwa	○	hemelwaterafvoer
wm	○	wasmachine
wd	○	wasdroger
kk	○	koelkast
kt	○	kooktoestel
vk	○	verkeersruimte
gvk	○	gemeenschappelijke verkeersruimte
vr	○	rookmelder op lichtnet volgens NEN 2555
mm	○	weerstand branddoorslag en brandoverslag in minuten
WBDBO	○	

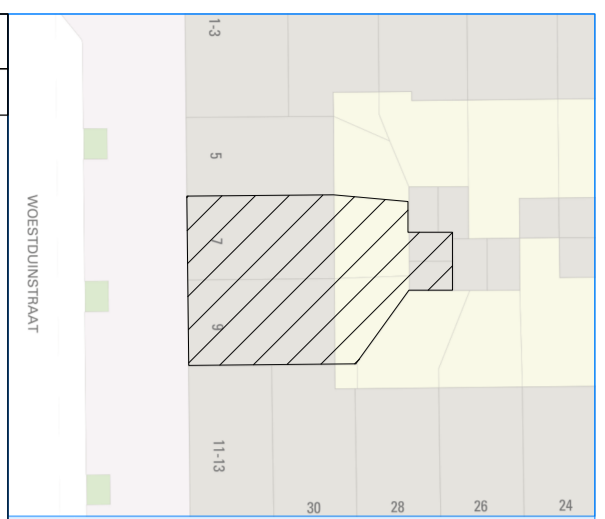


Project gegevens:
 Adres: Woestduinstraat 7-9
 Postcode: 1058 SX
 Gemeente: Amsterdam
 Gebied: Postjesbuurt / Hoofddorplein e.o.
 Monument: Nee
 Orde Pand: Orde Basis

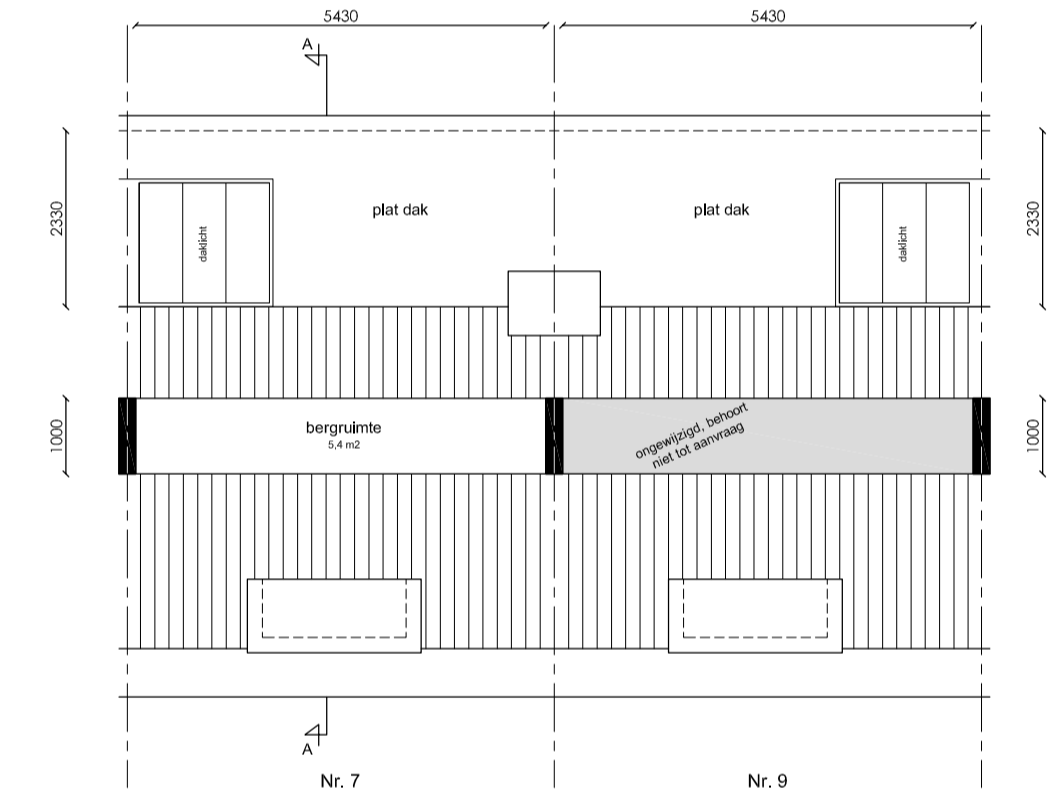


Vliering

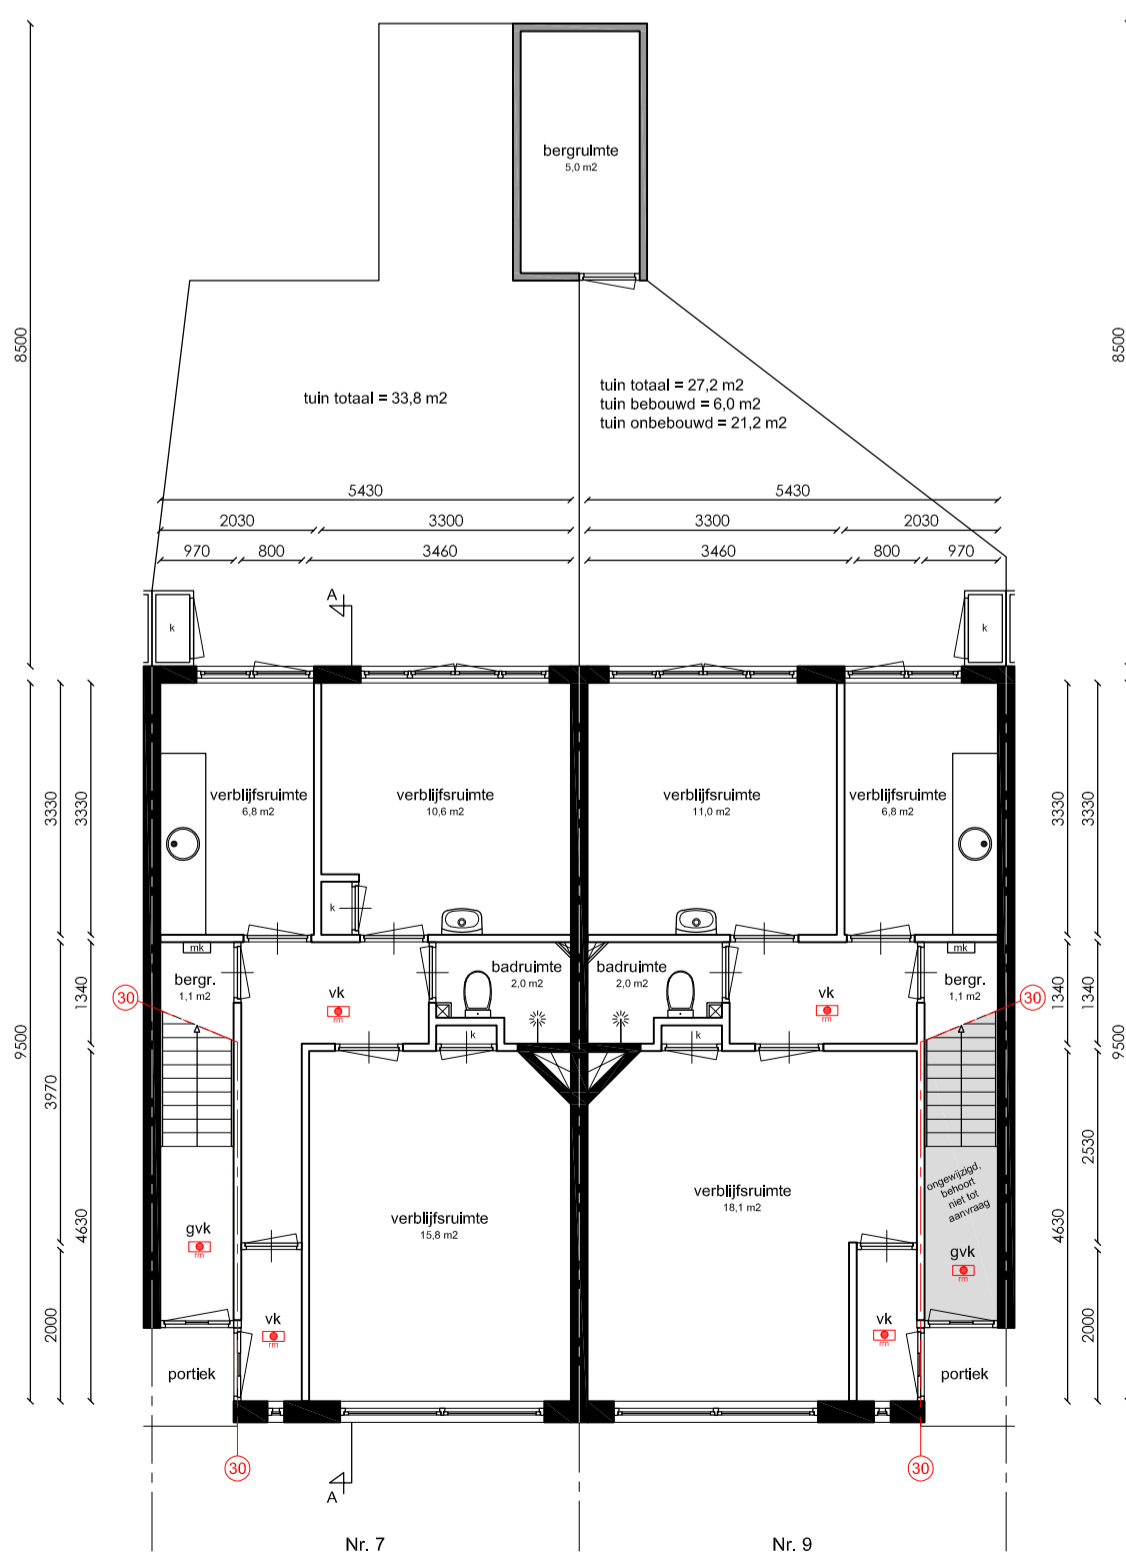


Begane grond

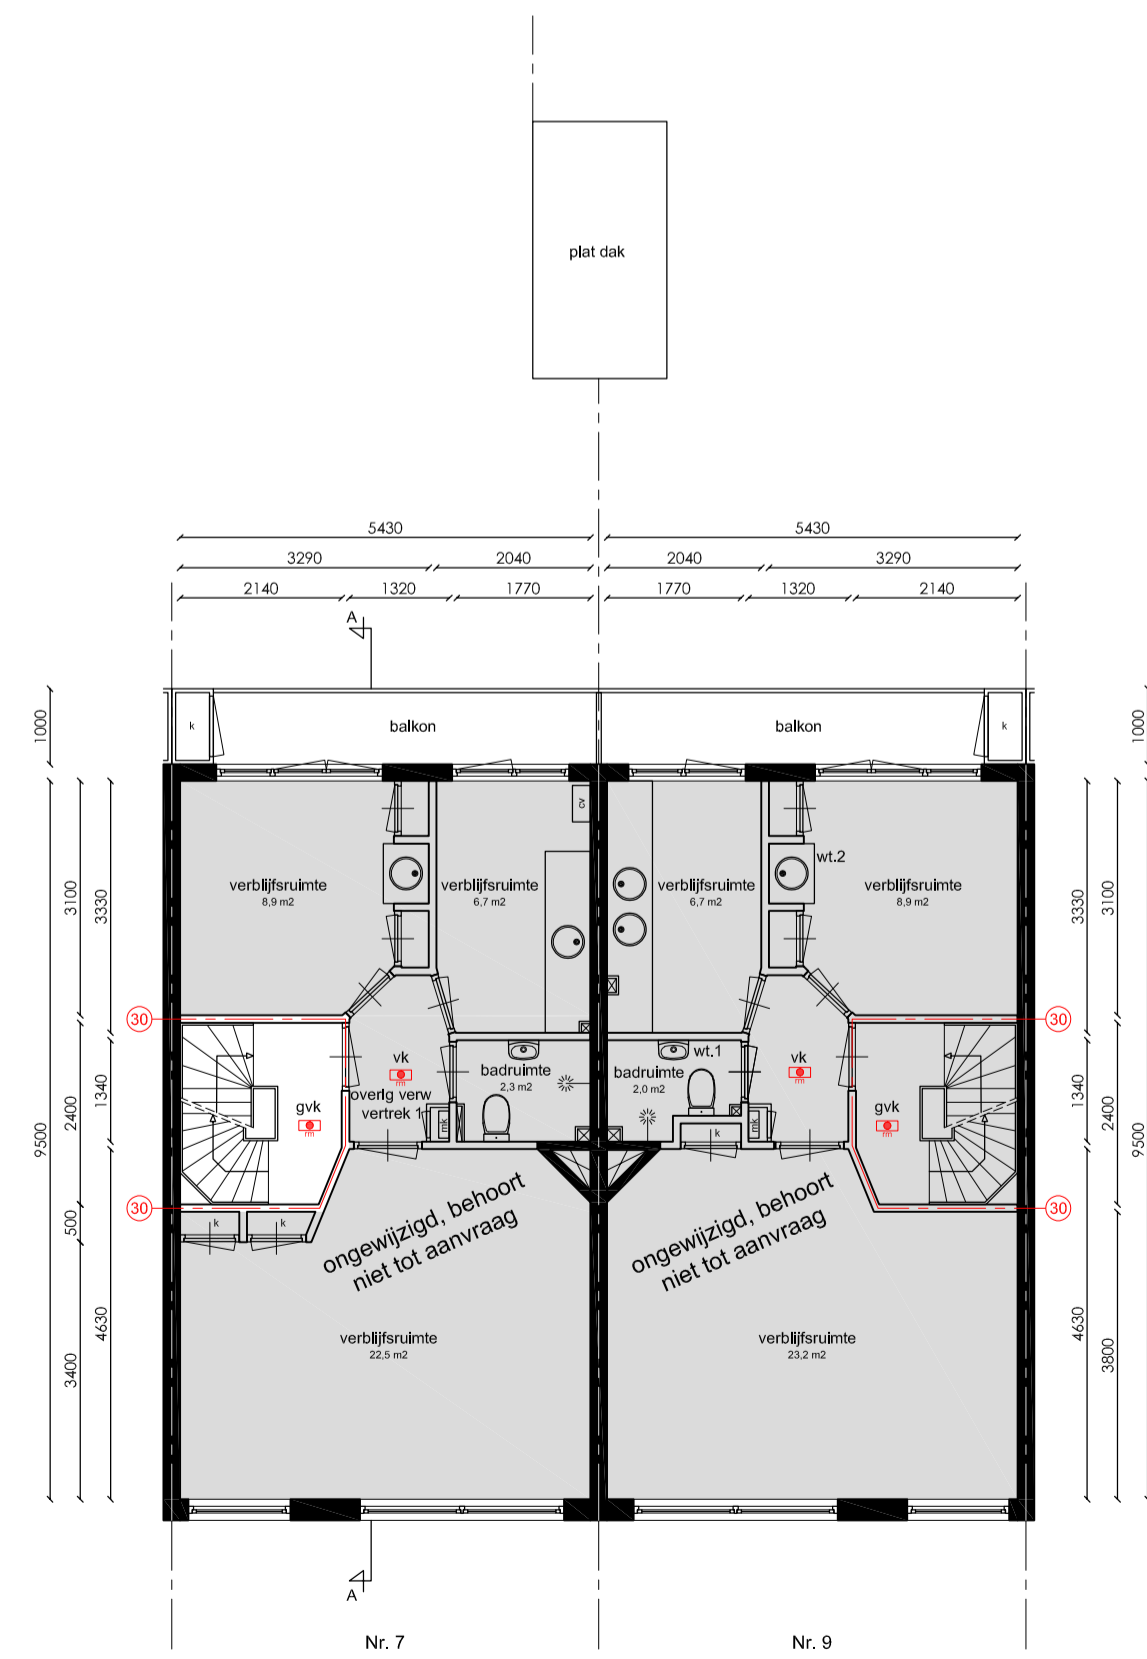

Eerste verdieping

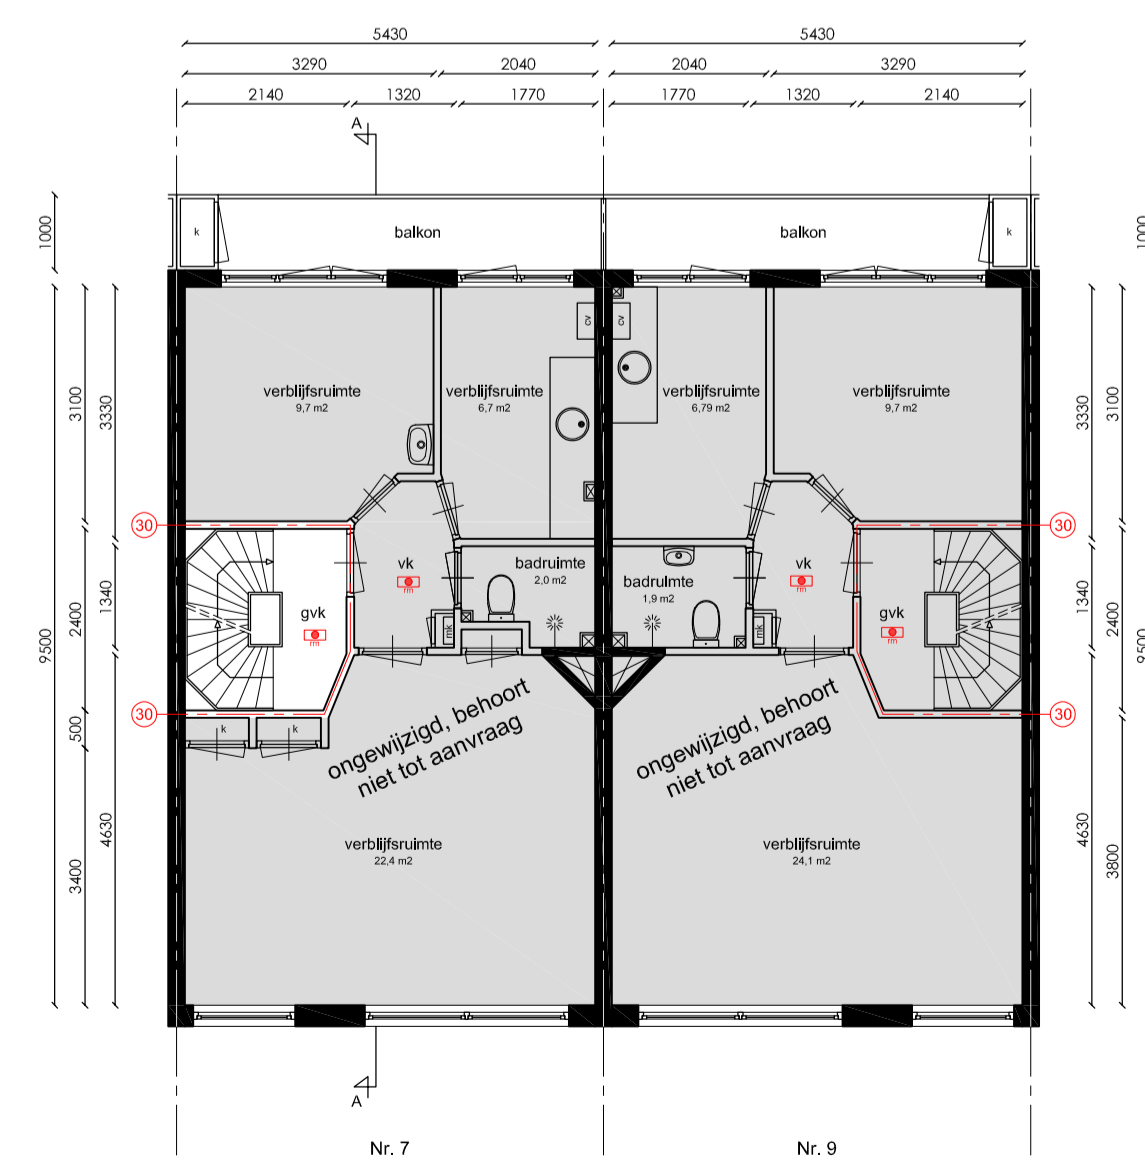

Tweede verdieping

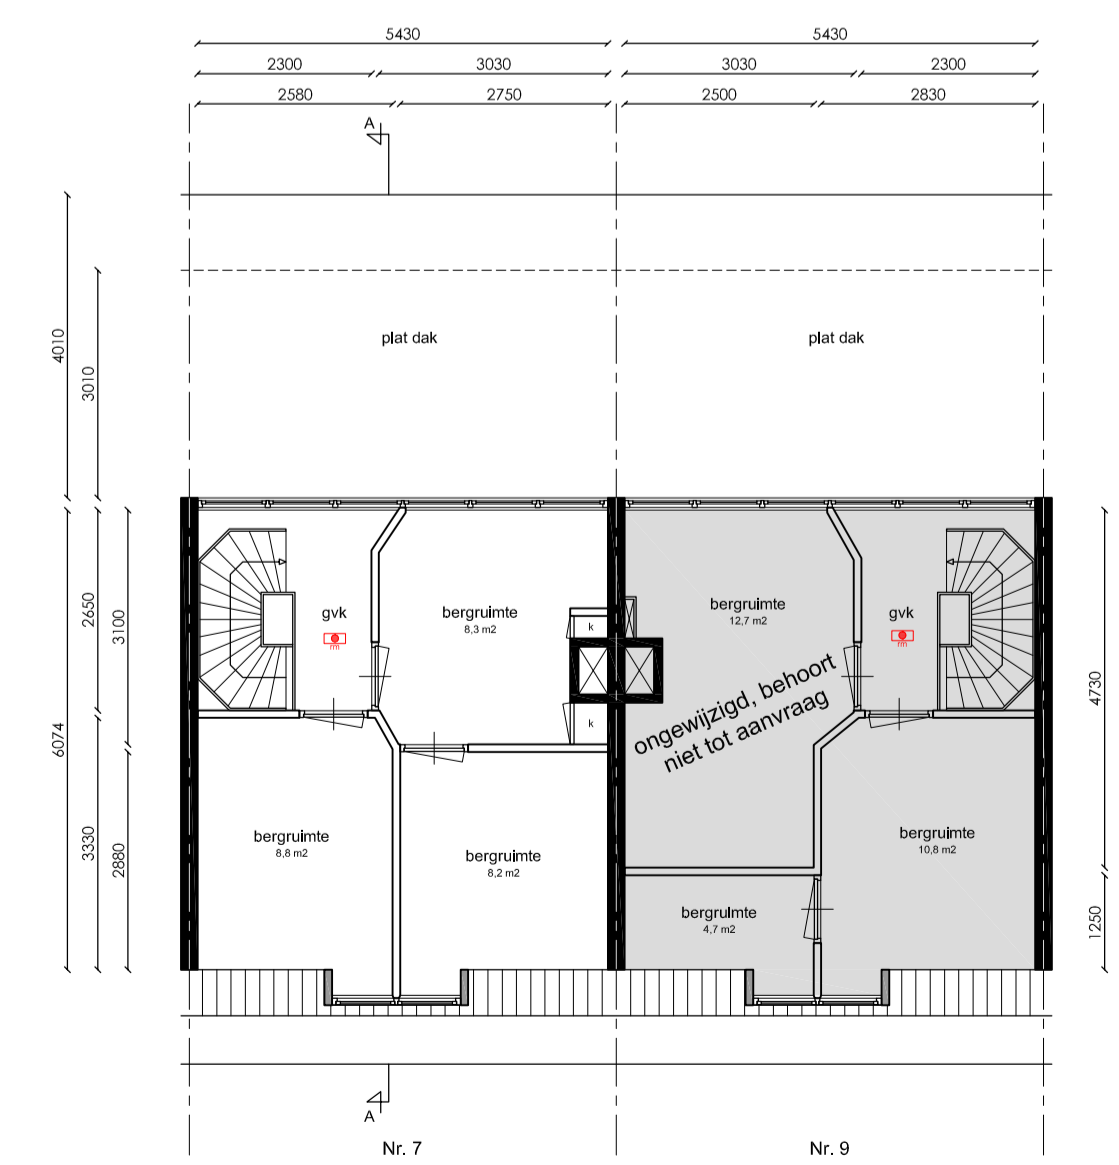

Zolderverdieping

Woestduinstraat 7-9
 Amsterdam

Onderwerp: Bestaande toestand
 Fase: Omgevingsaanvraag
 Datum: 30-04-2024
 Gewijzigd:
 Schaal: 1: 100
 Werknummer: 23068

Tek. nr: **B.01**

