





Voorgevel

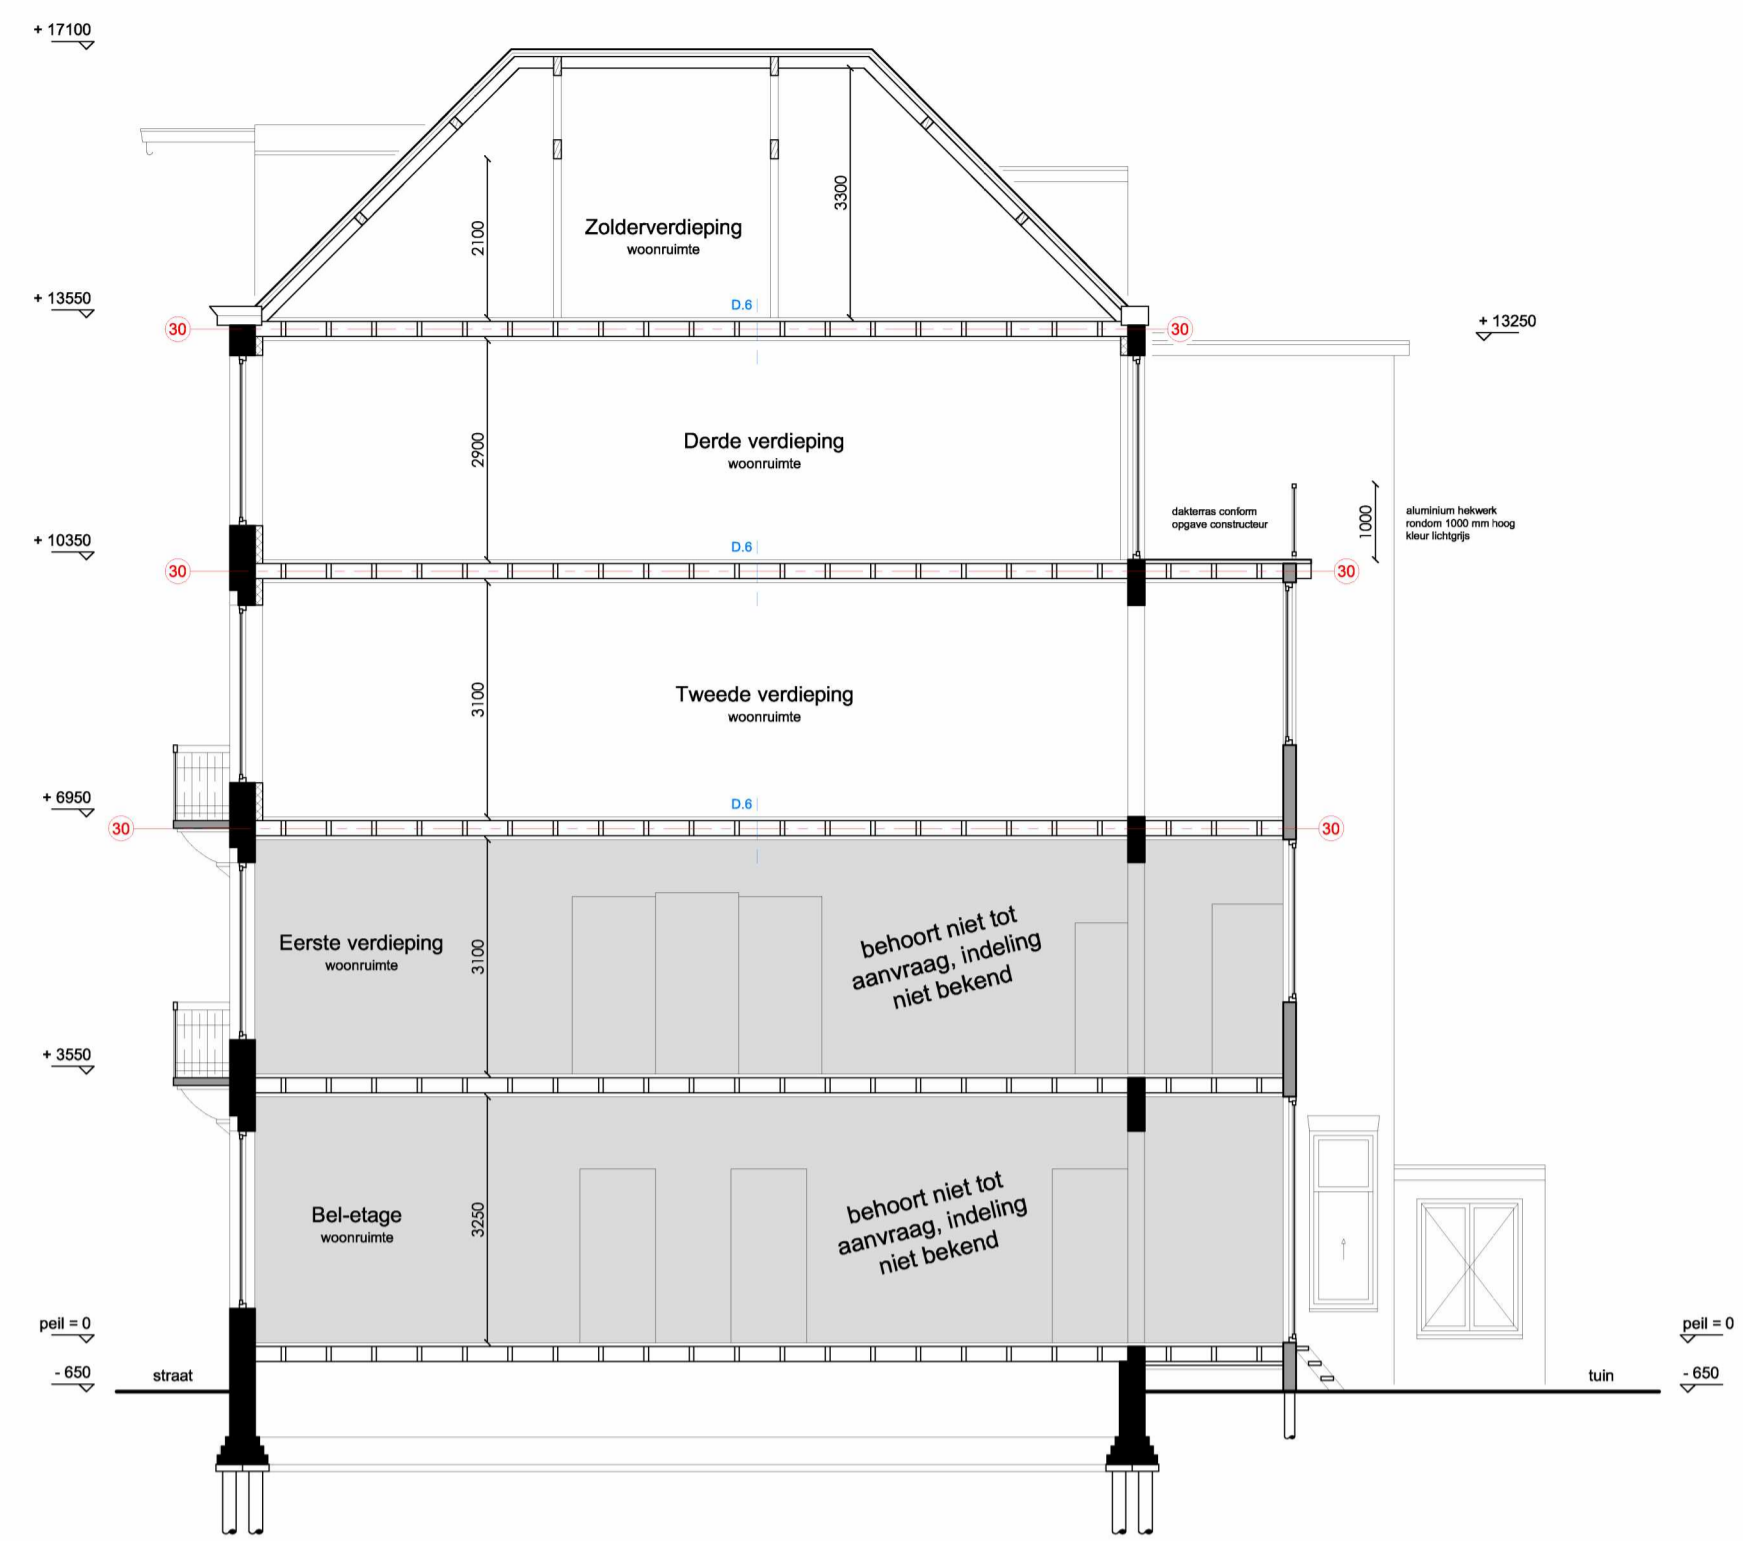


Doorsnede A-A




Achtergevel

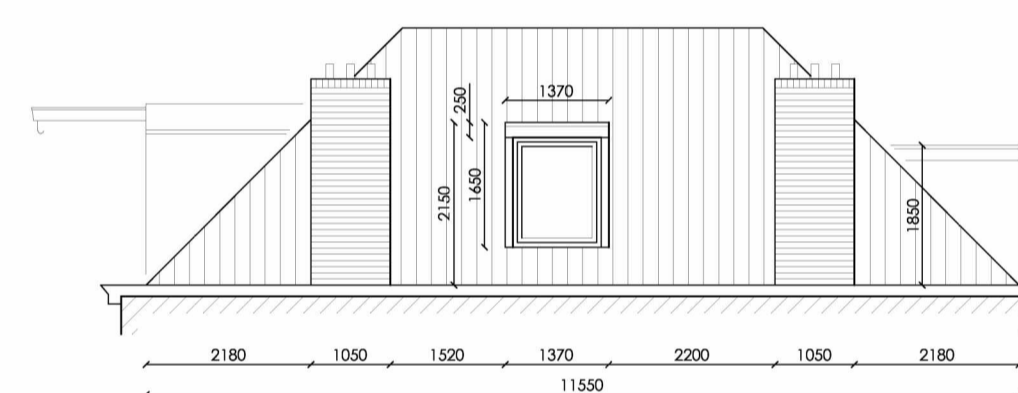


Rechter zijgevel

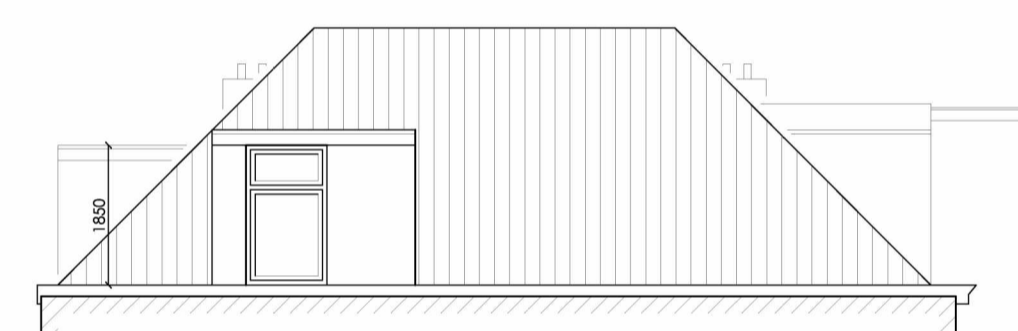


Linker zijgevel

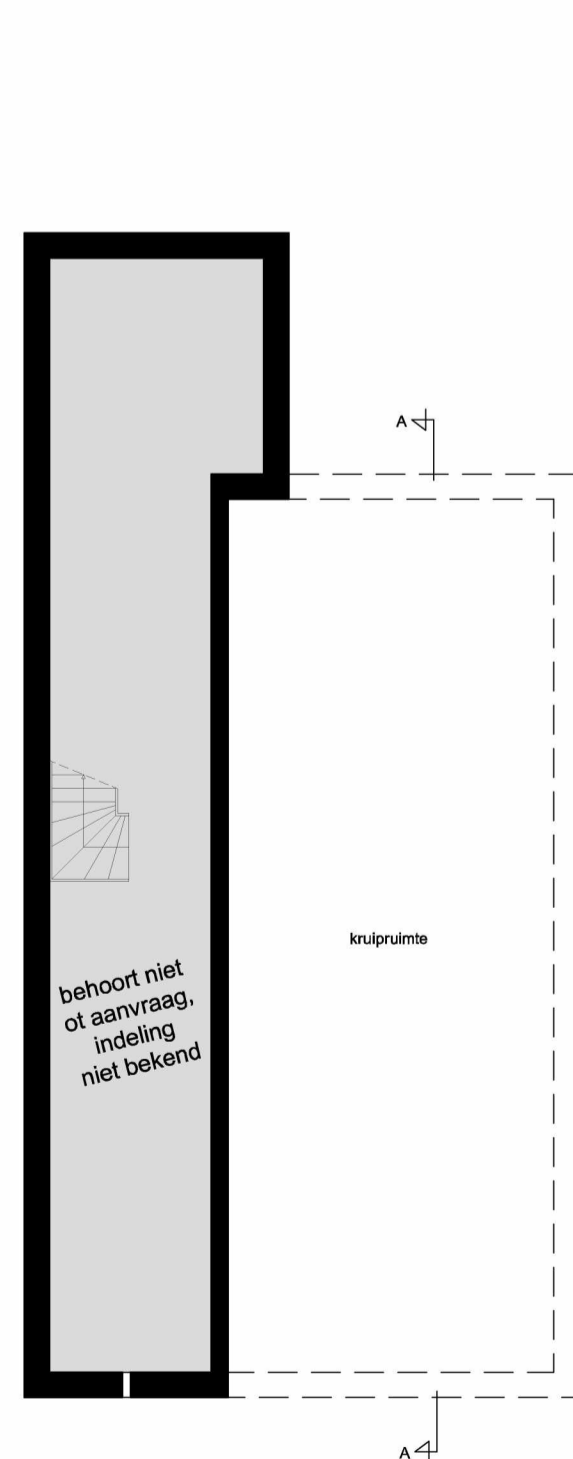


Souterrain

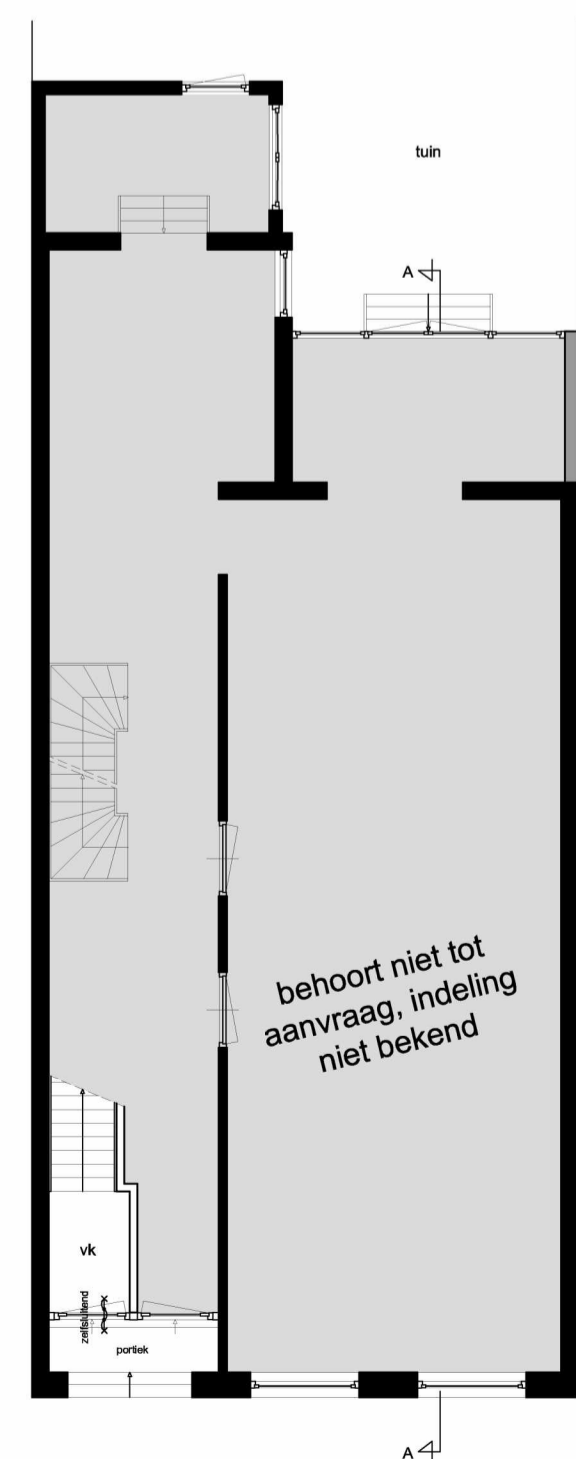

Bel-etage

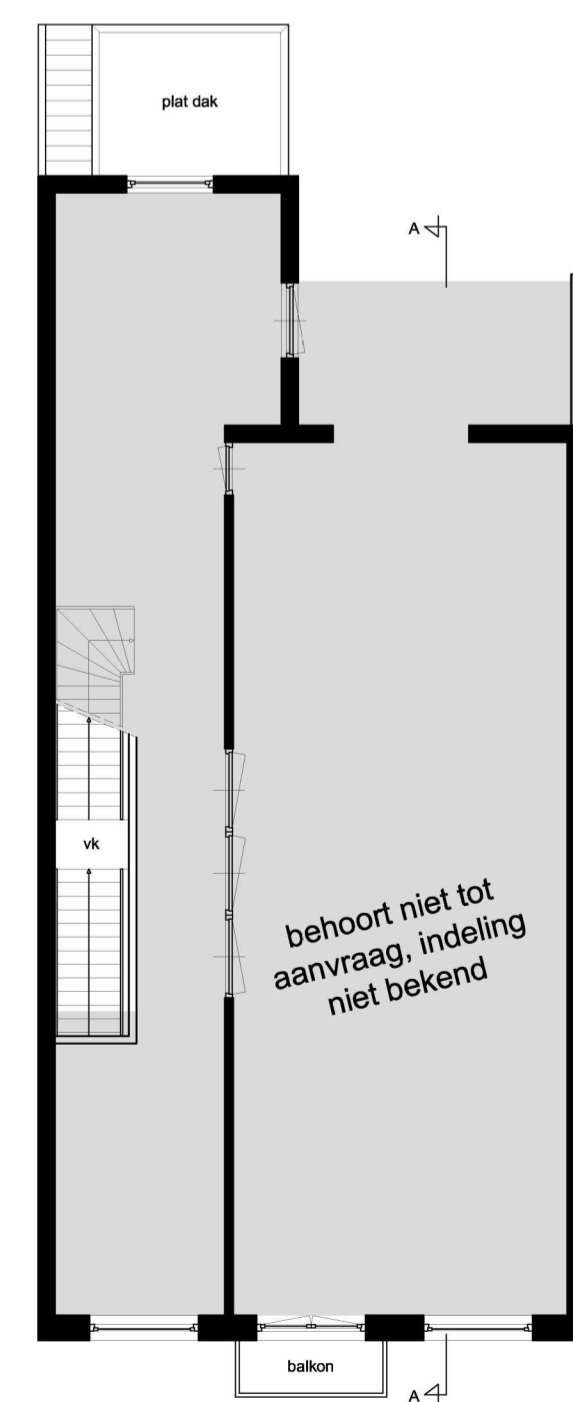


Eerste verdieping

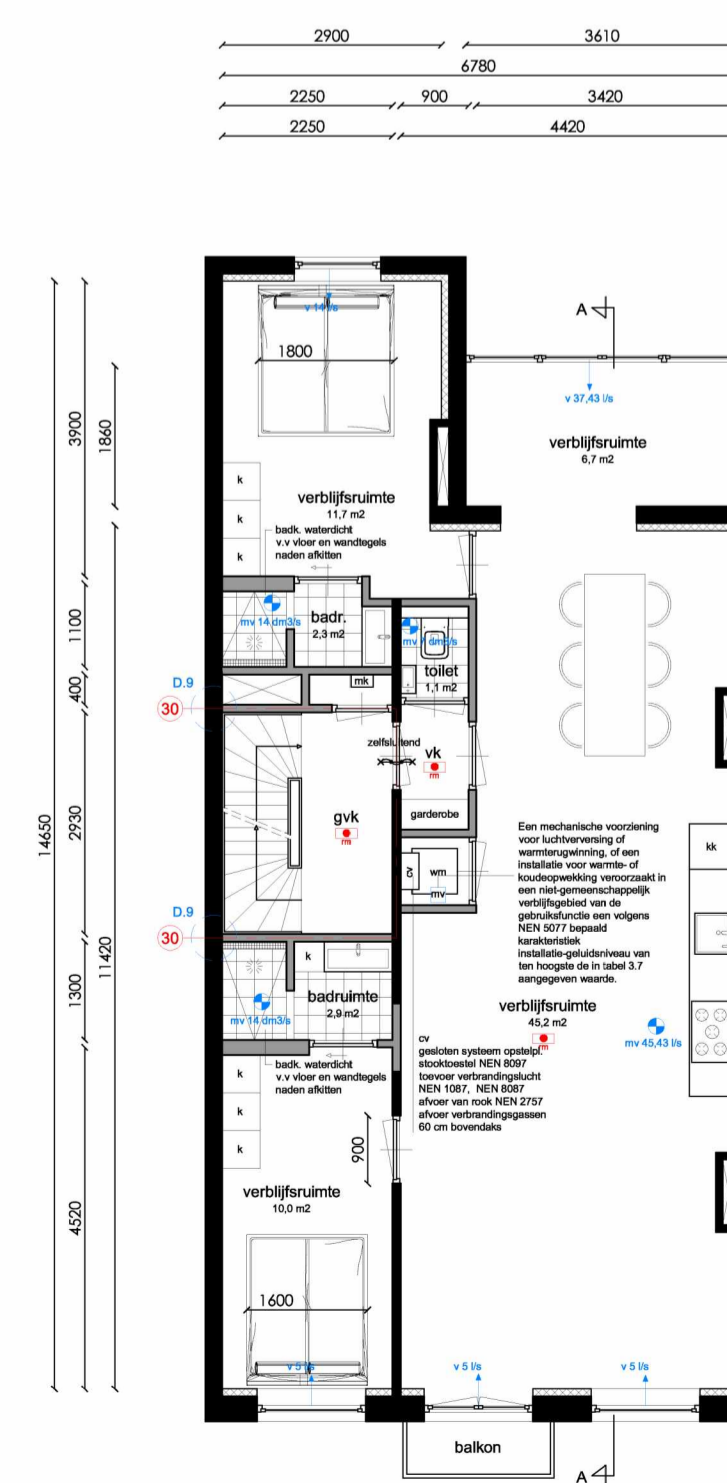

Tweede verdieping




Derde verdieping

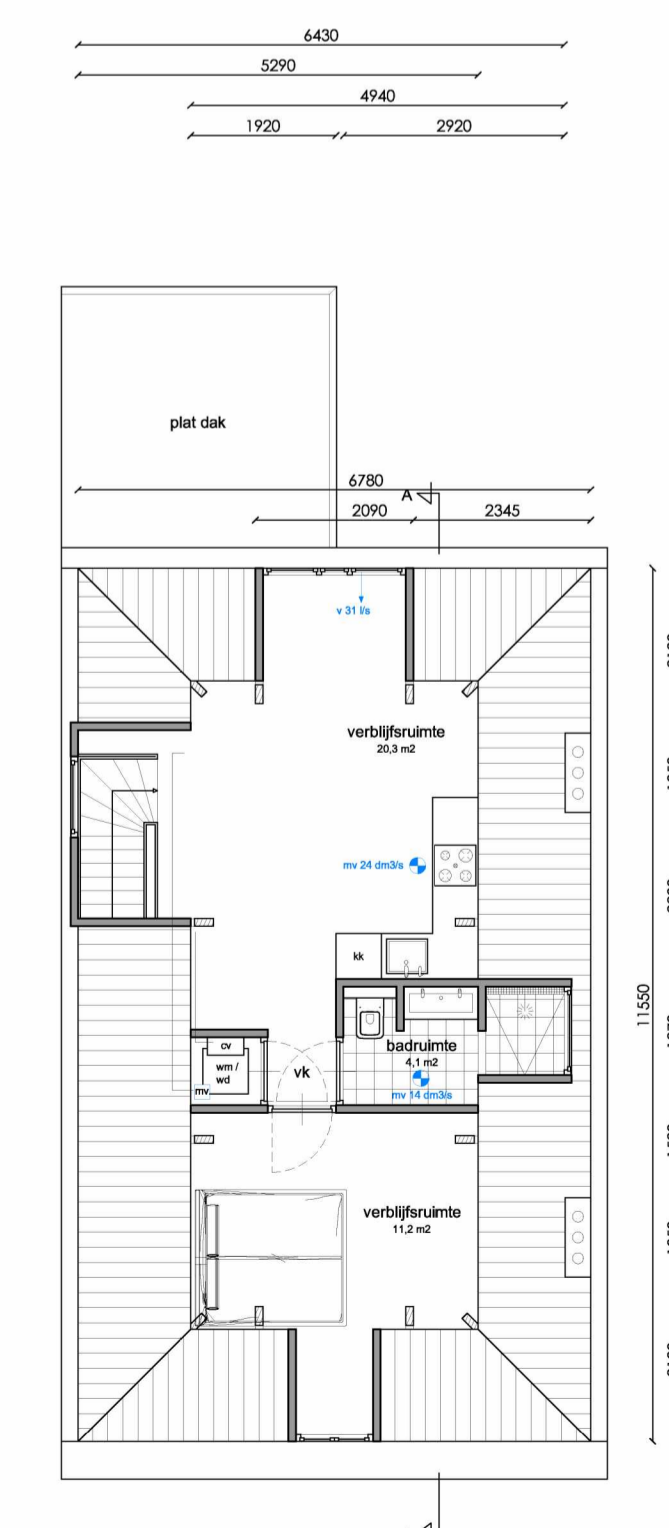

Zolderverdieping

RENOOI		
afkorting	symbool	omschrijving
-	■	constructieve muren
-	□	lichte scheidingswand
sl	—	standleiding
rg	—	rookgasafvoer & luchttoevoer
mv	—	mechanische ventilatie
cv	—	cv-ketel
gz	—	geizer
mk	—	meterkast
gas	—	gasmeter
hwa	—	hemelwaterafvoer
wm	—	wasmachine
wd	—	wasdroger
kk	—	koelkast
kt	—	kooktoestel
vk	—	verkeersruimte
gvk	—	gemeenschappelijke verkeersruimte
vr	—	verhuurruimte
rm	—	rookmelder op lichtnet volgens NEN 2555
WBDBO	—	weerstand branddoorslag en brandoverslag in minuten

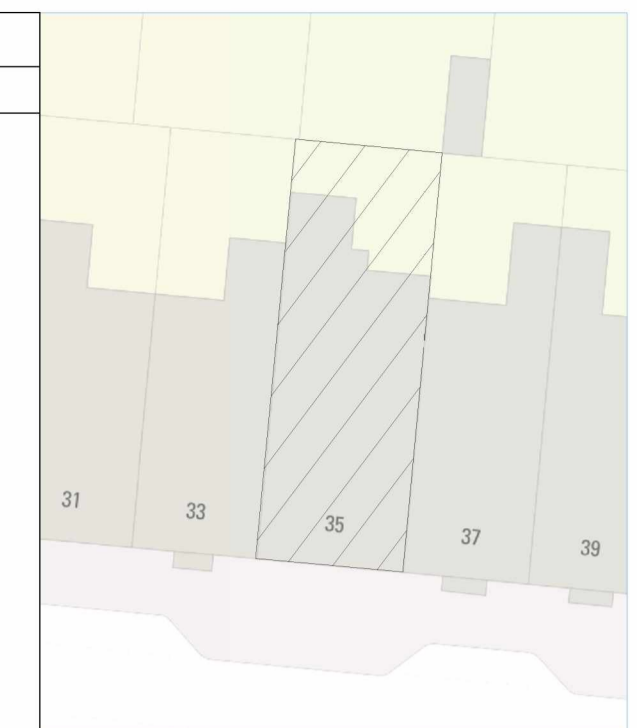

**Project gegevens:**  
 Adres: 1017 XX  
 Postcode: Amsterdam  
 Gemeente: Singelgrachtzone  
 Monument: Nee  
 Orde Pand: Orde 2

Amsterdam

Onderwerp: Bestaande toestand  
 Fase: Splittingsaanvraag  
 Datum: 16-02-2022  
 Gewijzigd:  
 Schaal: 1: 100  
 Werknummer: 21081

Tek. nr: SB.1

Vertical text on the right edge of the page, likely a reference or contact number.