


Moments/Forces/Displacements - Stage 3: 3 Ontgraving volledig met glijstempel

Step 6.1 - Partial factor set: RC 1

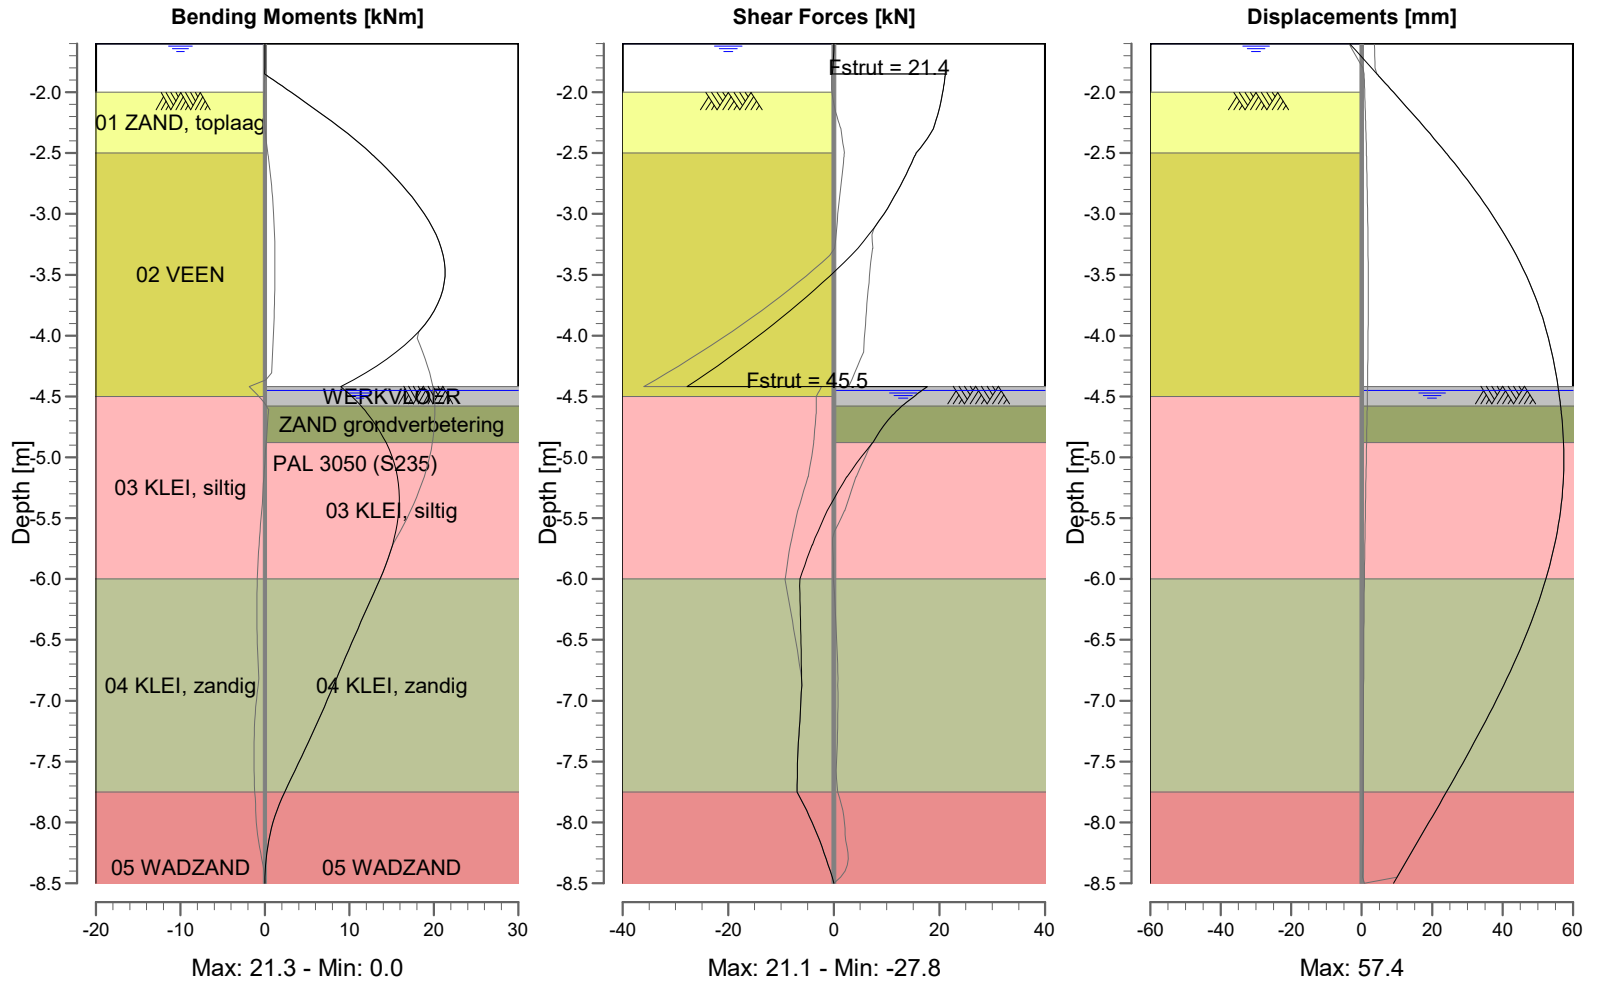

Van Eeghestraat 94-98 te Amsterdam
 PAL 3050 S325 (reductiefactor 86%)
 Installatie = NAP -11,0 m, L = 9,4 m

Phone
 Email

D:\Sheet Piling 24.1 - damwand berekening diep (20-06-2025) slijphoogte 1m\verlaagd.sht

20-6-2025
 date

Annex -

A3
 form.

ct.

drv.