



Voorgevel

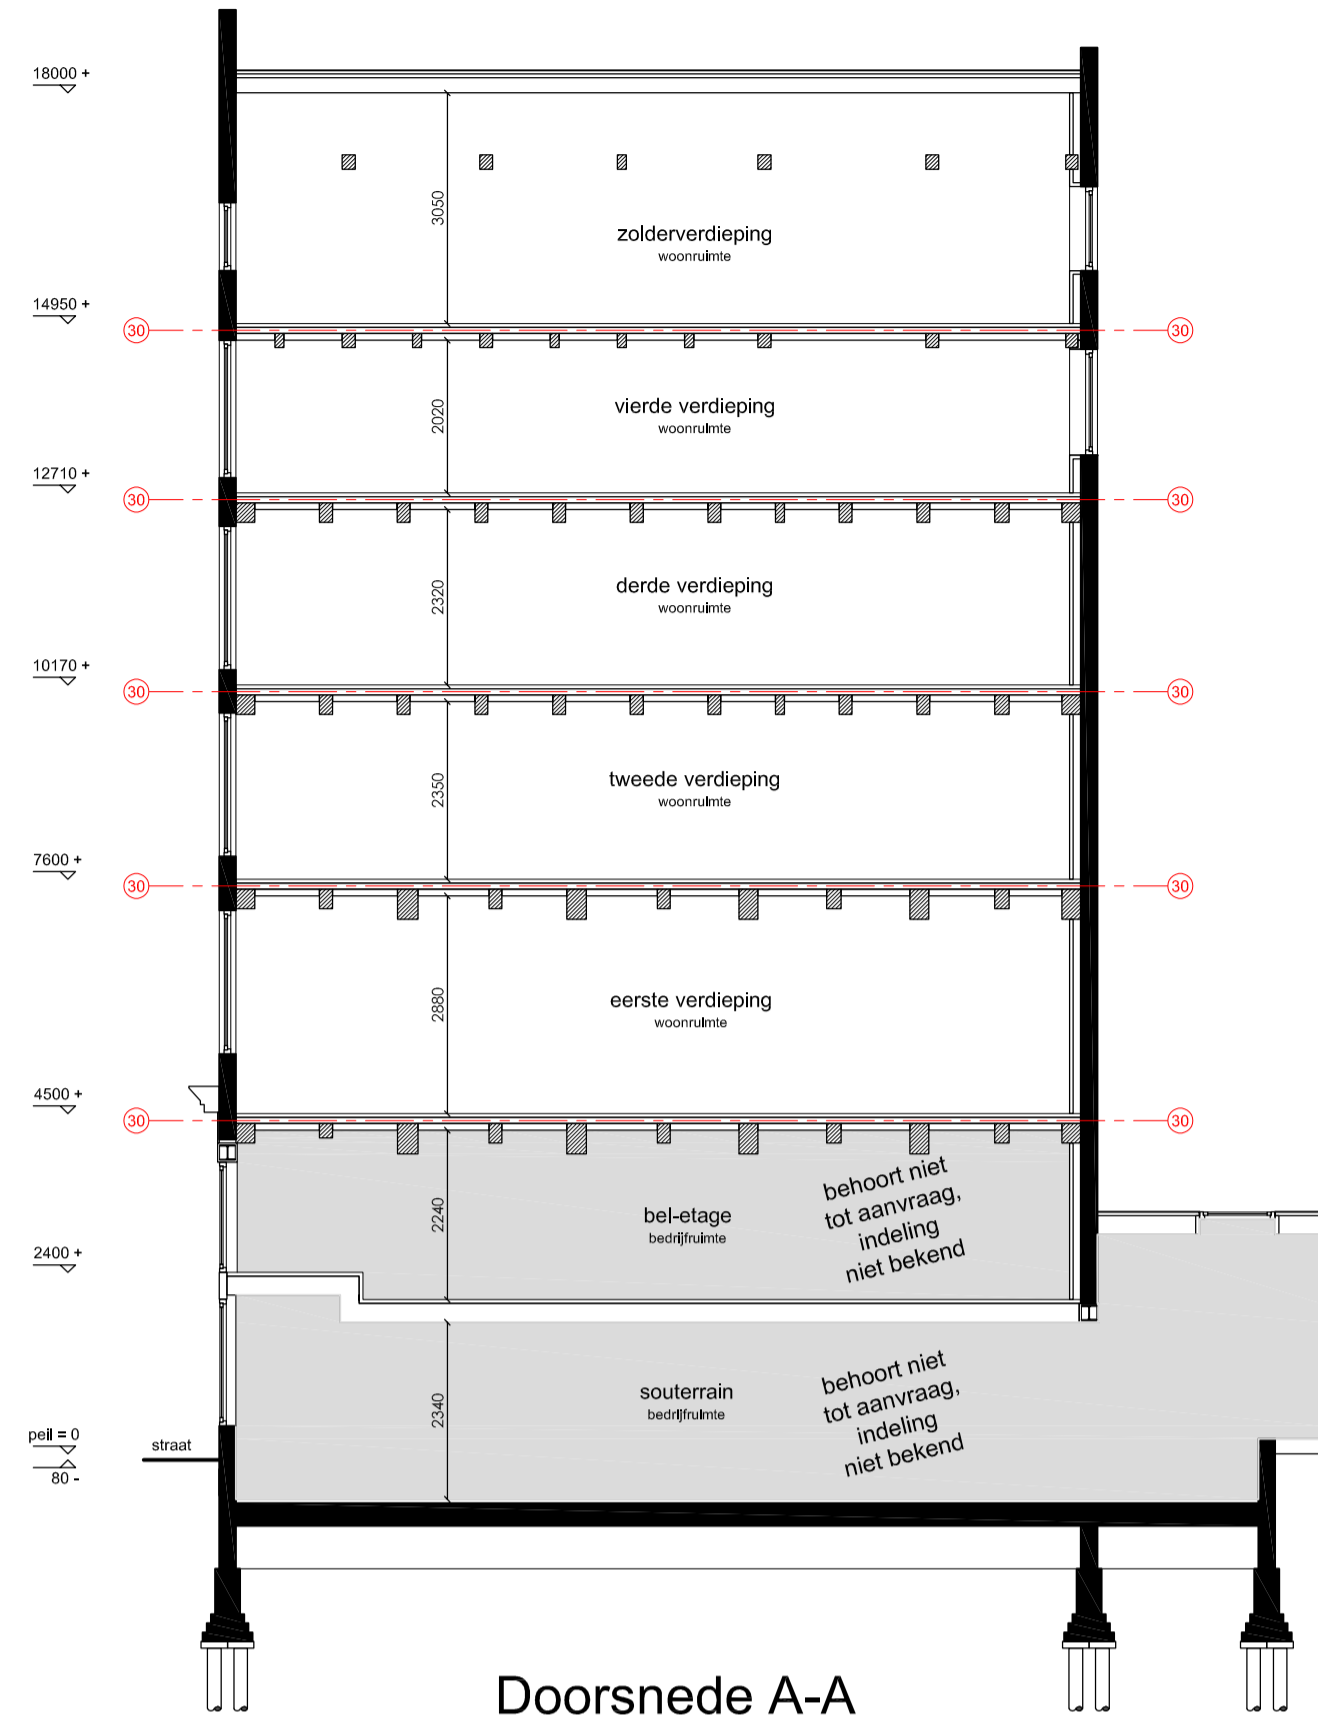


Doorsnede A-A

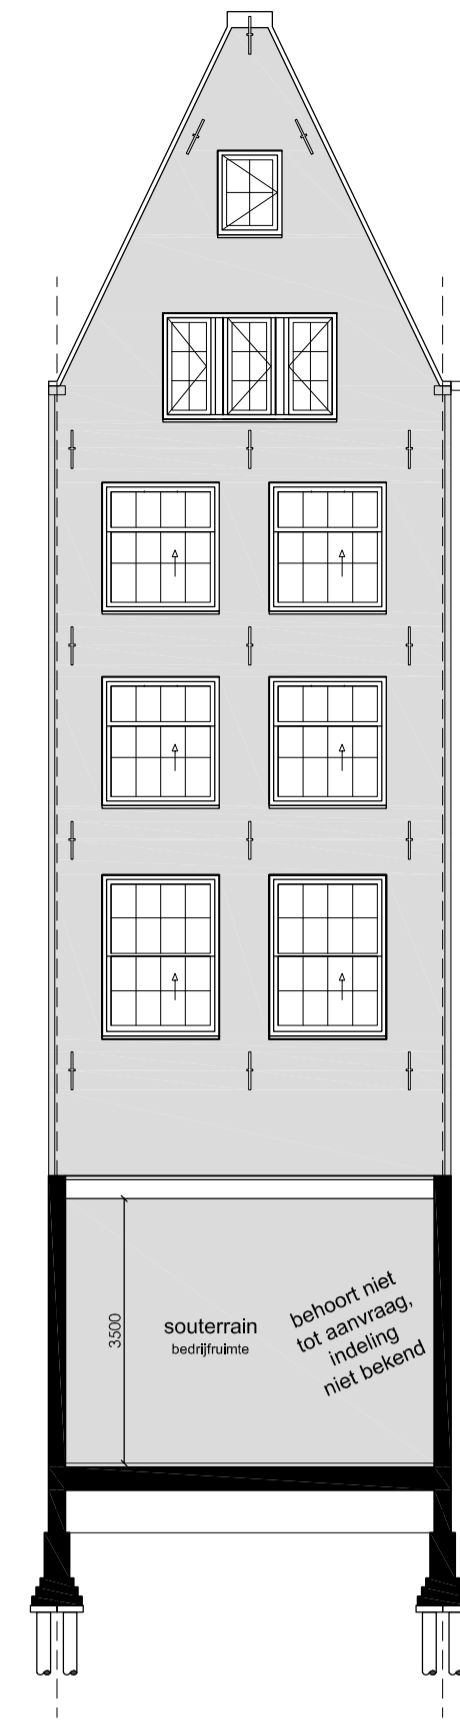


Achtergevel

afkorting	symbool	omschrijving
-	—	constructieve muren
sl	×	lichte scheidingswand
rg	○	standleiding
mv	○	rookgasafvoer & luchttoevoer
cv	○	mechanische ventilatie
gz	□	cv-ketel
mk	□	gelezer
gas	□	meterkast
hwa	□	gasmeter
wm	□	hemelwaterafvoer
wd	□	wasmachine
kk	□	wasdroger
kt	□	koelkast
vk	□	kooktoestel
gvk	□	verkeersruimte
vr	□	gemeenschappelijke verkeersruimte
mm	□	verblijfsruimte
WBDBO	⊕	rookmelder op lichtnet volgens NEN 2555
	⊕	weerstand branddoorslag en brandoverslag in minuten

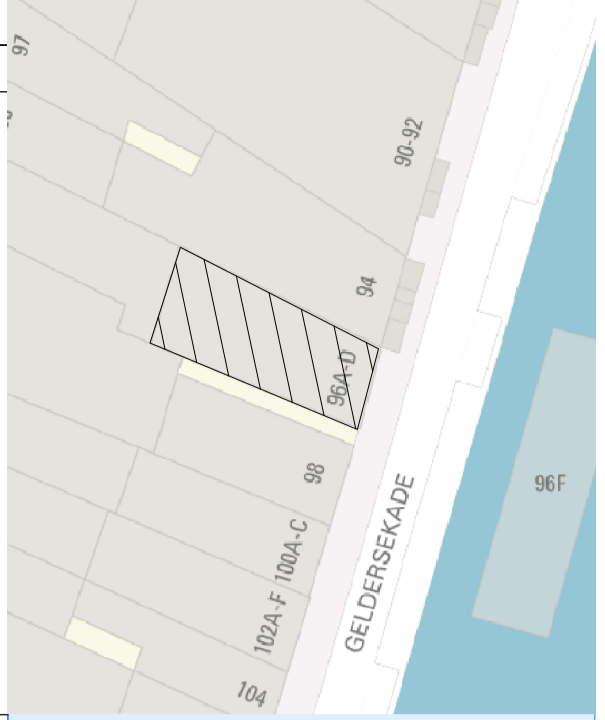


Noord
 Situatie, schaal 1: 500


Project gegevens:
 Straatnaam: 5.1, 2, e
 Postcode: 1012 BM
 Gemeente: Amsterdam
 Gebied: Stadshart
 Monument: Ja
 Orde Pand: Orde 1

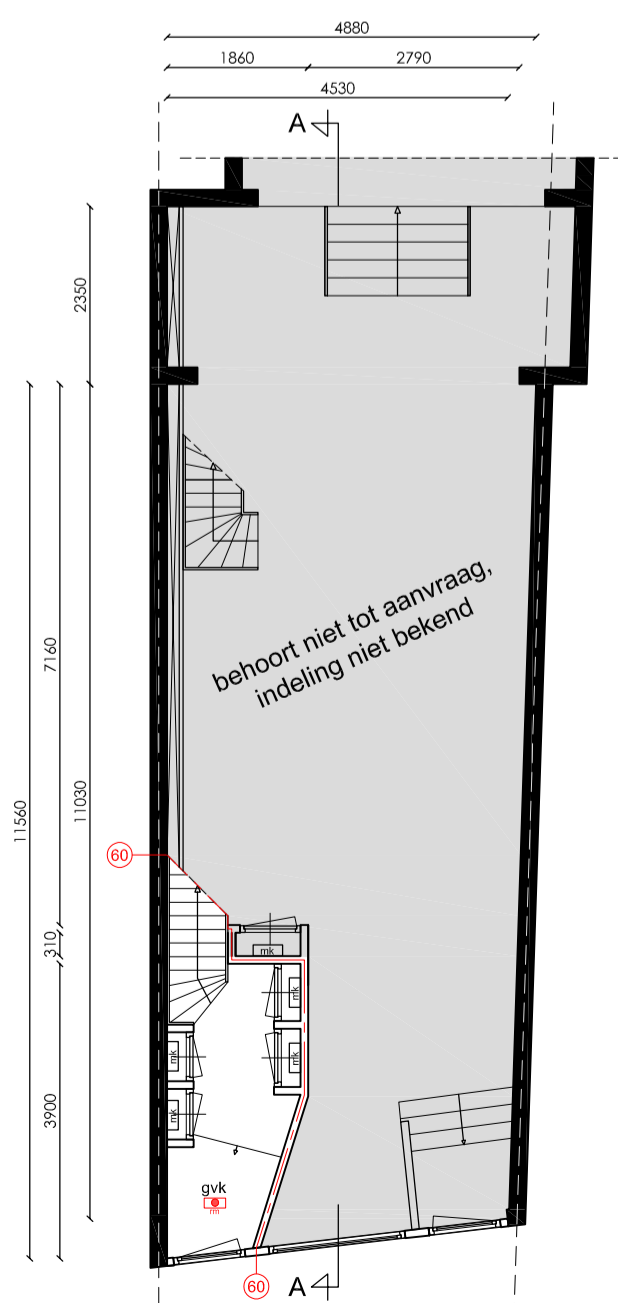


Souterrain

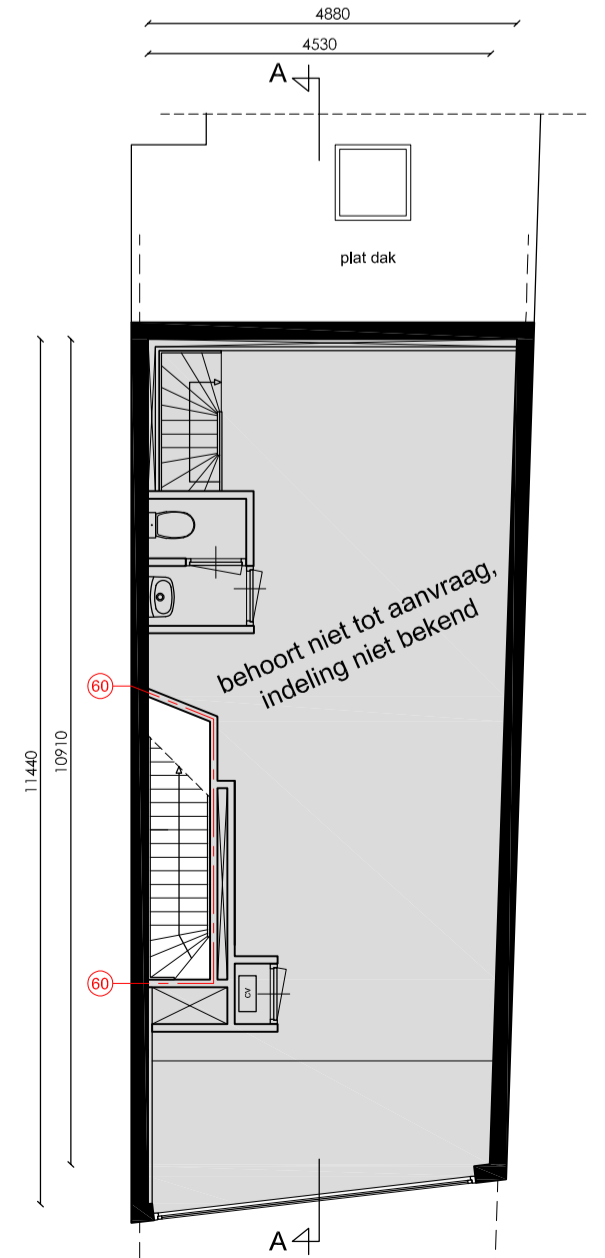


Bel-etage

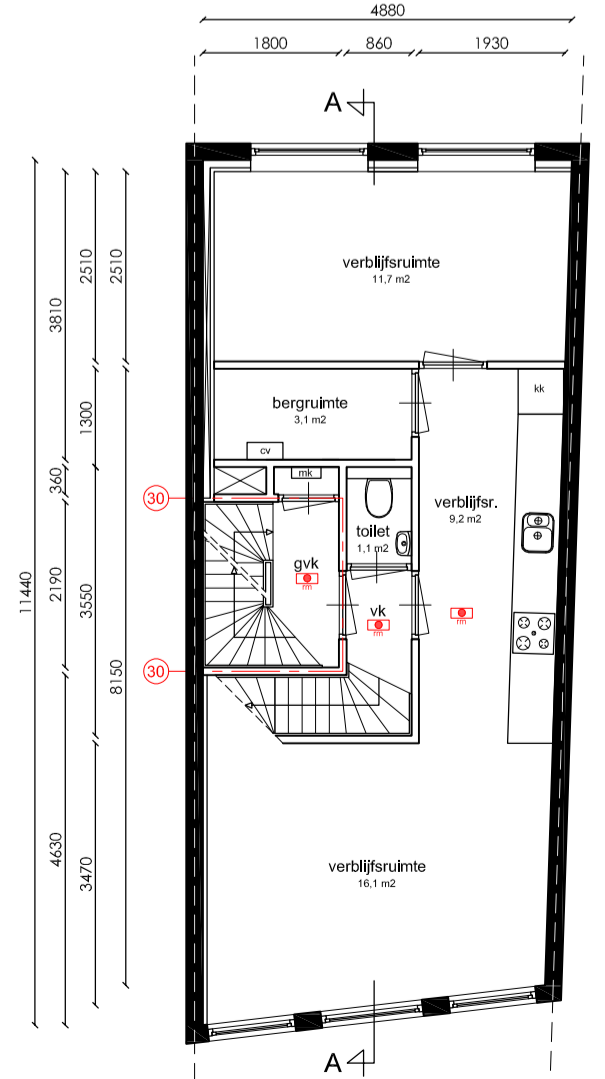


Eerste verdieping

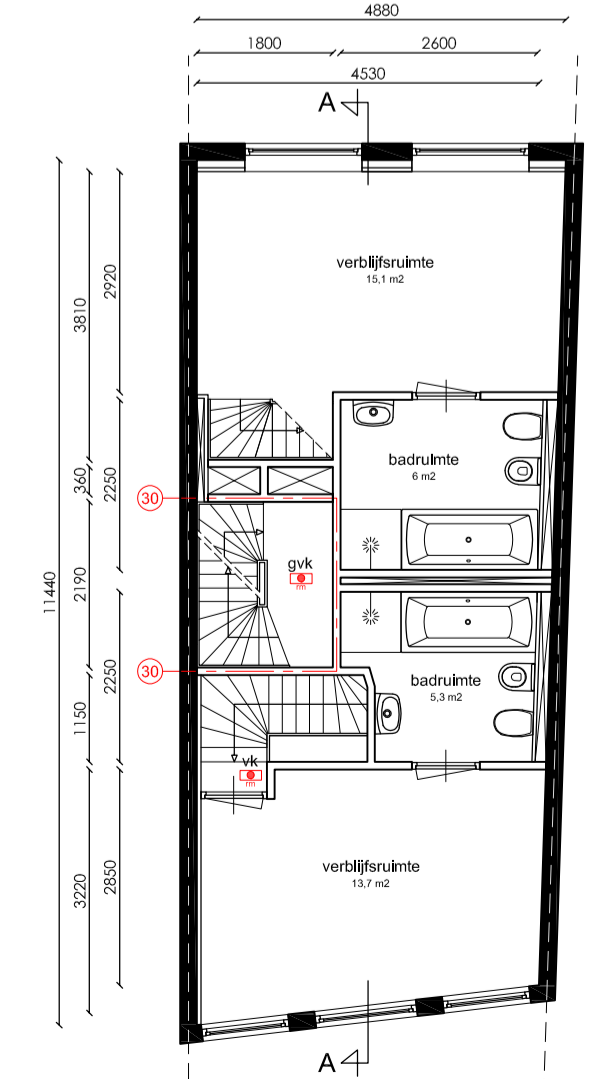


Tweede verdieping

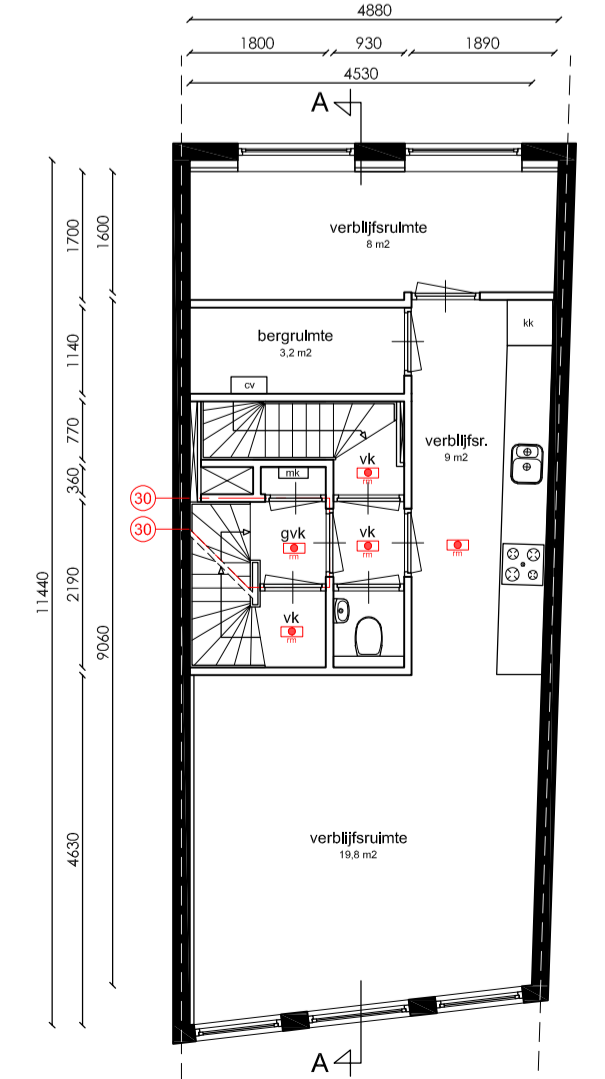

Derde verdieping

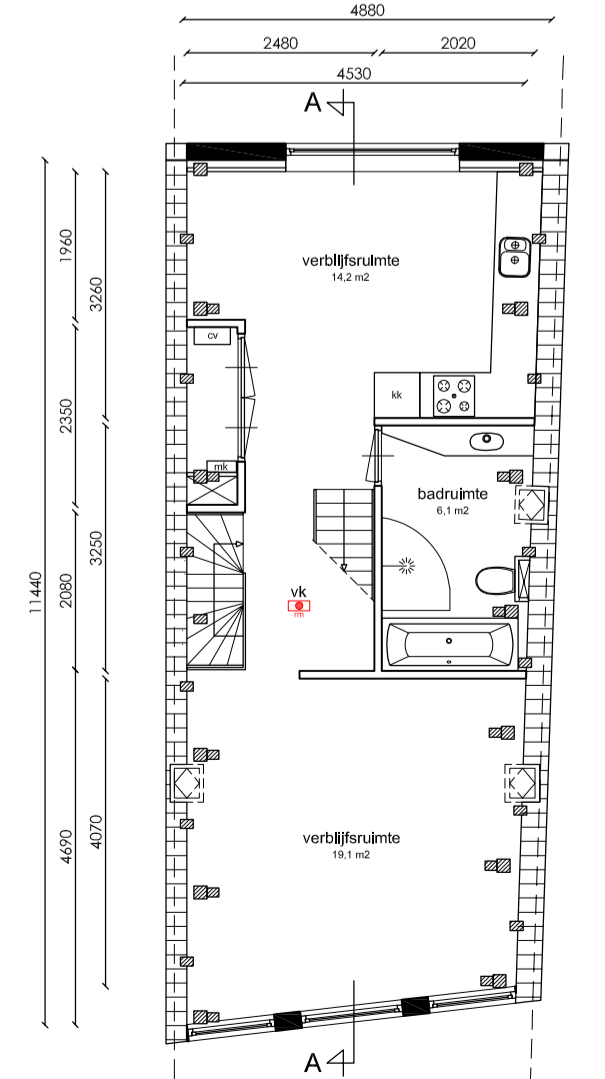

Vierde verdieping

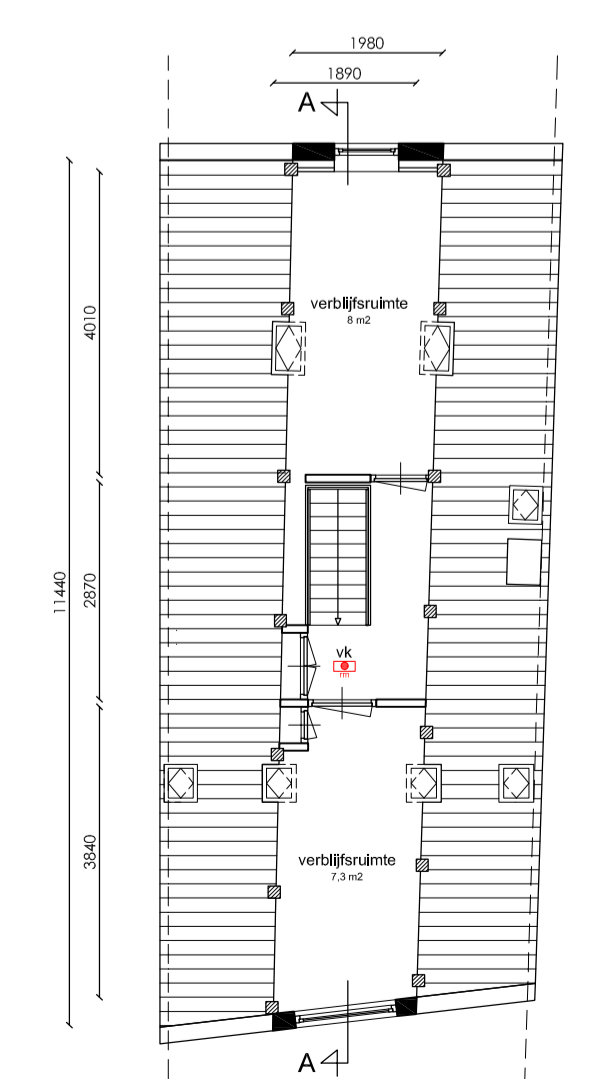

Zolderverdieping

5.1, 2, e
 Amsterdam

Onderwerp: Bestaande toestand
 Fase: Splijtingsaanvraag
 Datum: 8-02-2024
 Gewijzigd:
 Schaal: 1: 100
 Werknummer: 24015