


AMSTERDAM-ROTTERDAM BANK

METSELWERK DONKER VECHTFORMAAT VOEGEN WIT

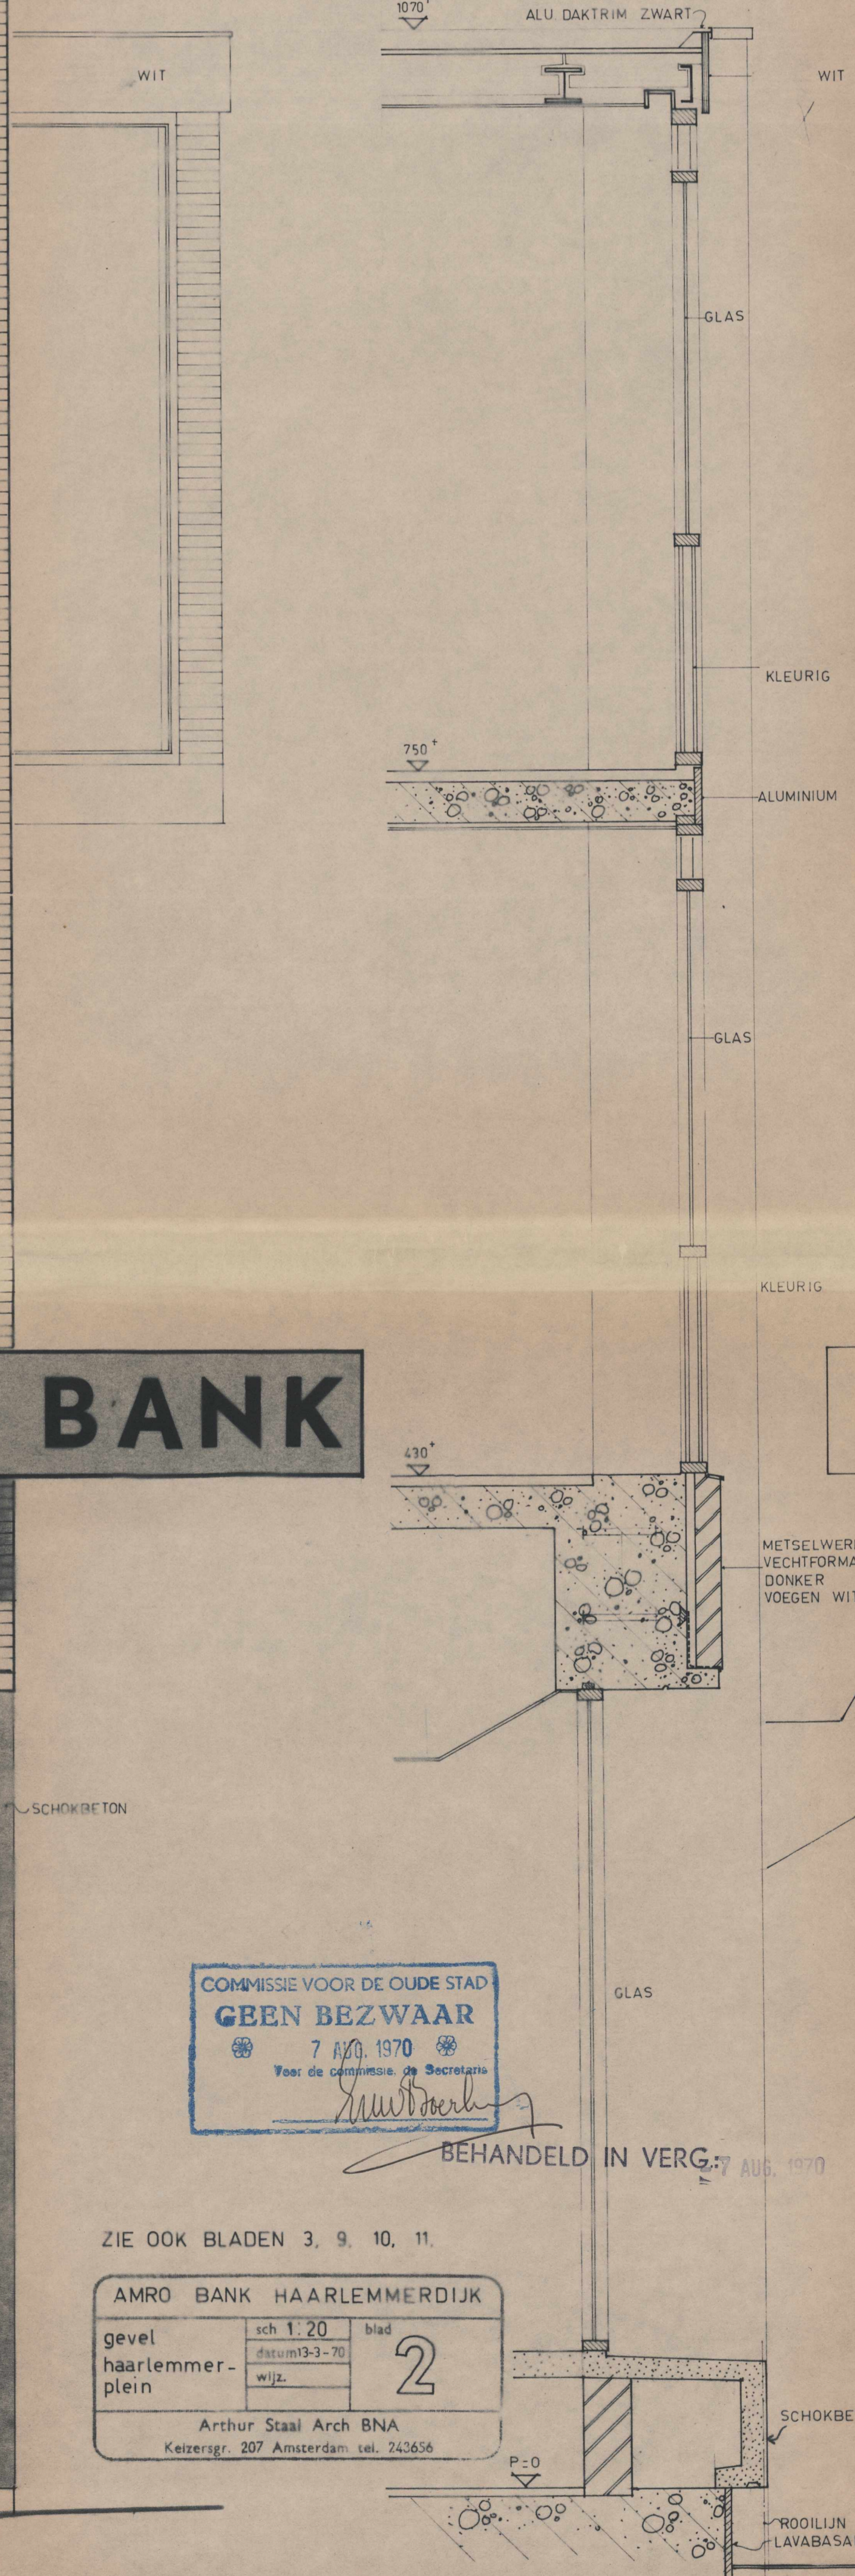

COMMISSIE VOOR DE OUDE STAD
GEEN BEZWAAR

ZIE OOK BLADEN 3, 9, 10, 11.
 AMRO BANK HAARLEMMEERDIJK
 gevel
 haarlemmerplein
 sch. 1.20
 blad 2
 Arthur Staal Arch. BNA

