Voorgenomen splitsing in
appartementsrechten van
het kadastrale perceel:

Gemeente: Amsterdam
Sectie: N
Nummer: 3822

d.d. de notaris:

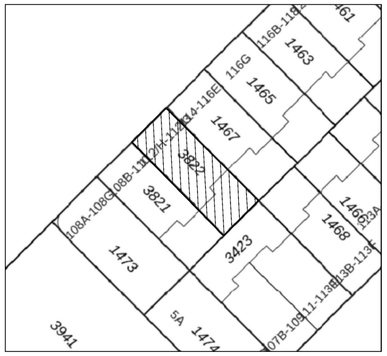

N

Situatie, schaal 1: 500
5.1, 2, e 5.1, 2, e

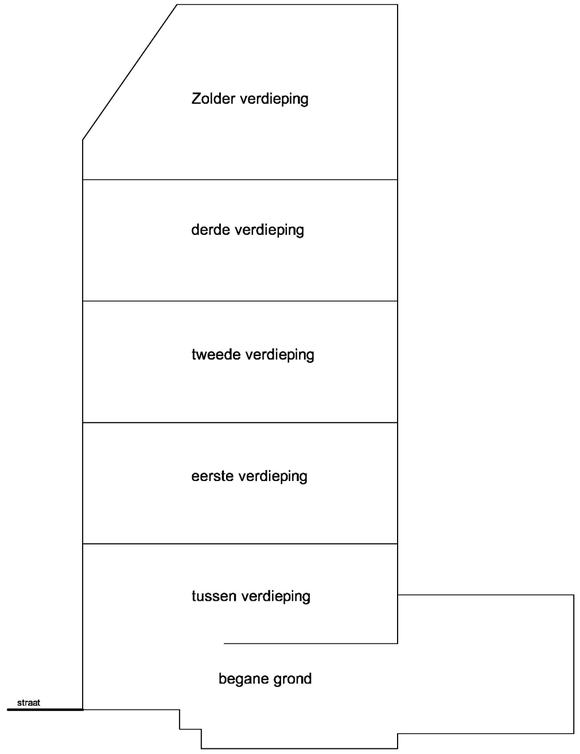

Doorsnede
schaal 1:100

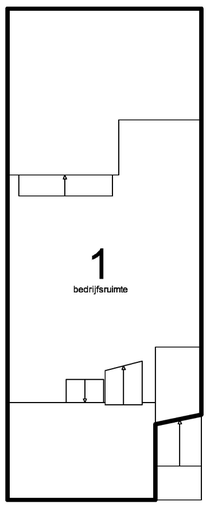

Begane grond
schaal 1:100

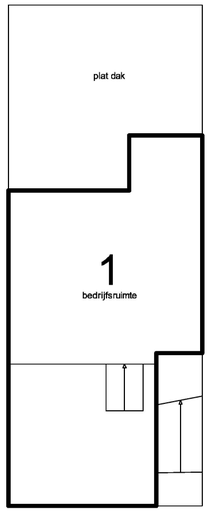

Tussen verdieping
schaal 1:100

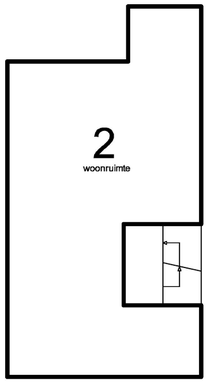

Eerste verdieping
schaal 1:100

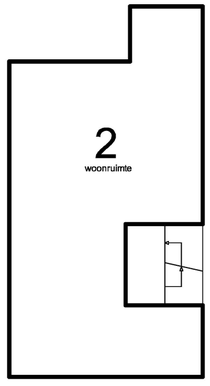

Tweede verdieping
schaal 1:100

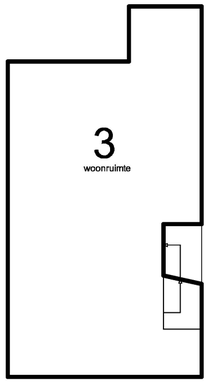

Derde verdieping
schaal 1:100

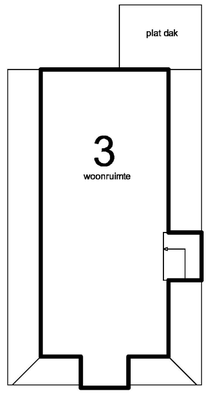

Zolderverdieping
schaal 1:100

0 1 m 2 m 3 m 4 m 5 m
schaalbalk

5.1, 2, e 5.1, 2, e
Amsterdam

Onderwerp:	Splitsingstekening
Fase:	Splitsingsaanvraag
Datum:	18-05-2022
Gewijzigd:	
Schaal:	1: 100
Werknummer:	1187

Tek. nr: B.01

LiNQ VASTGOED ADVISEURS BV