

Funderingsherstel en aanbouw 3-Hs

project:
Van Oldenbarneveldtplein

projectnr.:

s.1, 2/e rcht
5.15.1, 2, e

datum:
17-01-2018

wijz.:	d	formaat:	A3
a	e	get:	gez:
b	f		
c	g	s.1, 2, e	


schaal: 1:100

onderwerp:
Principe Details
Overzicht voorgevel


tekeningnr.:
A-50-01

POLMAN
bouwconsulting
advies- en ingenieurs
bureau

Van Beekstraat 260-b
1121 NW LANDSMEER
Tel 020-4825580
Fax 020-4820583
info@polmanbouwconsulting.nl

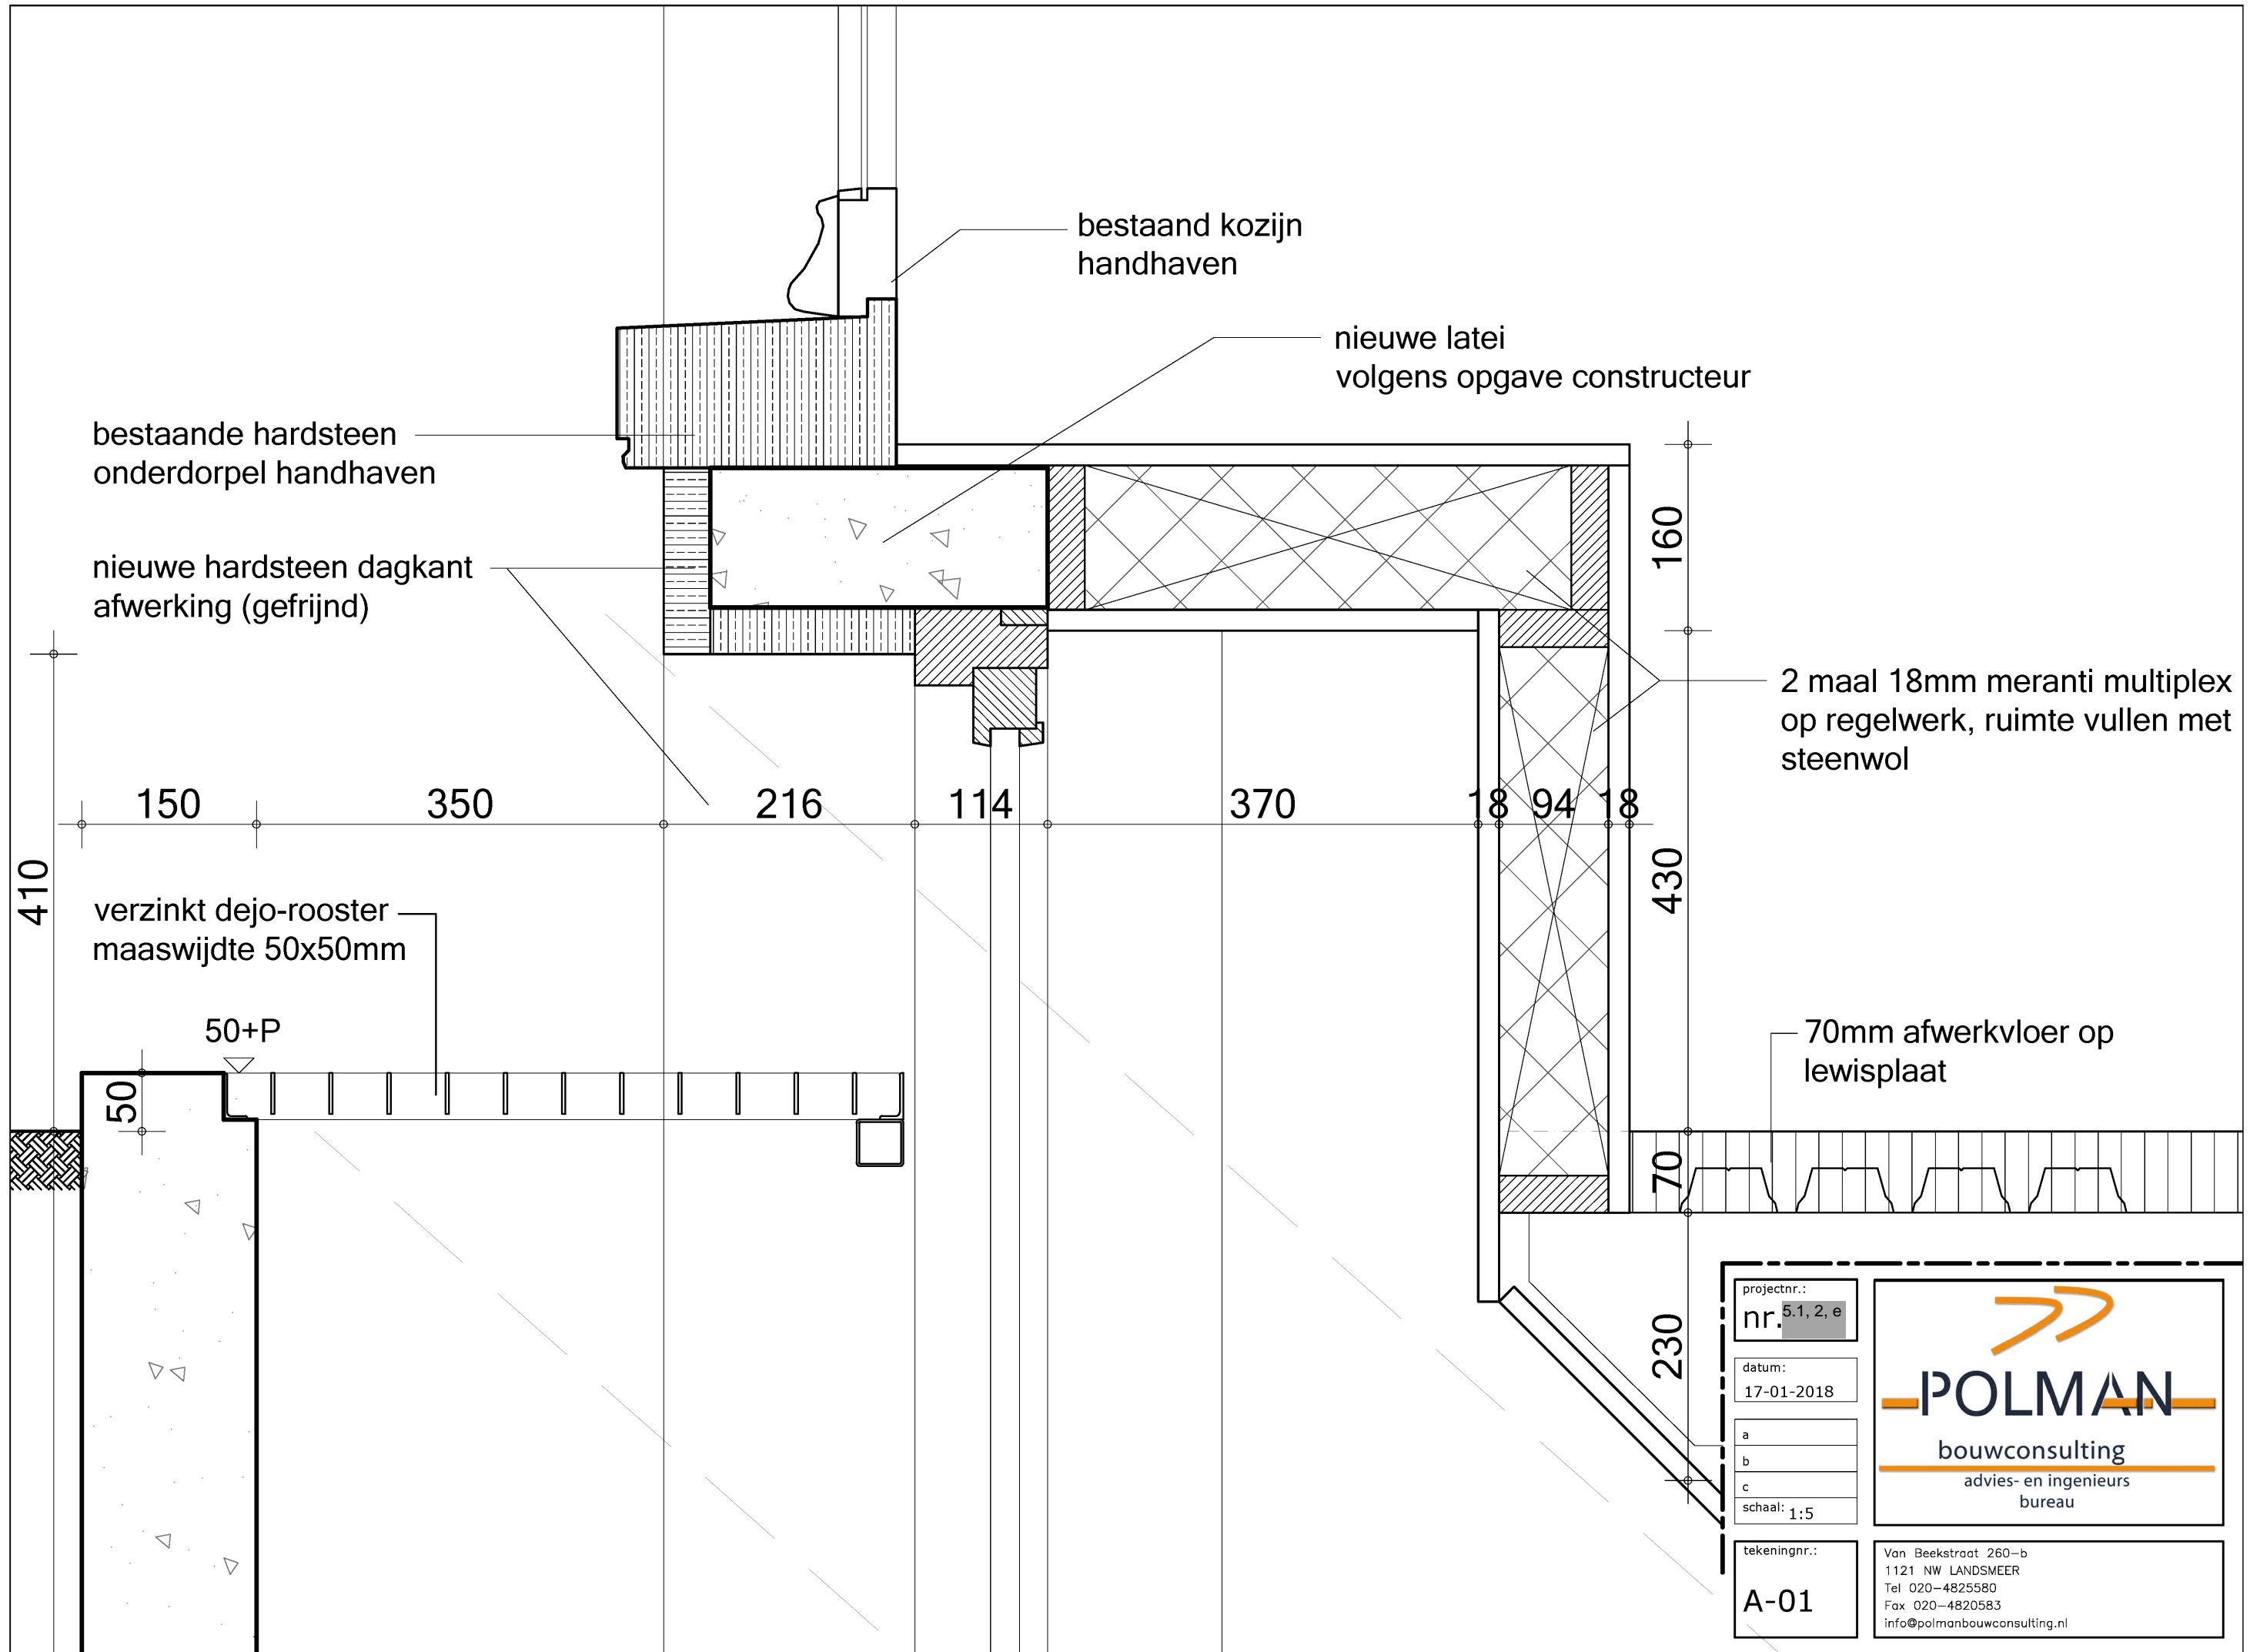

projectnr.: nr. 5.1, 2, e	
datum: 17-01-2018	
a b c	
schaal: 1:5	
tekeningnr.: A-01	Van Beekstraat 260-b 1121 NW LANDSMEER Tel 020-4825580 Fax 020-4820583 info@polmanbouwconsulting.nl

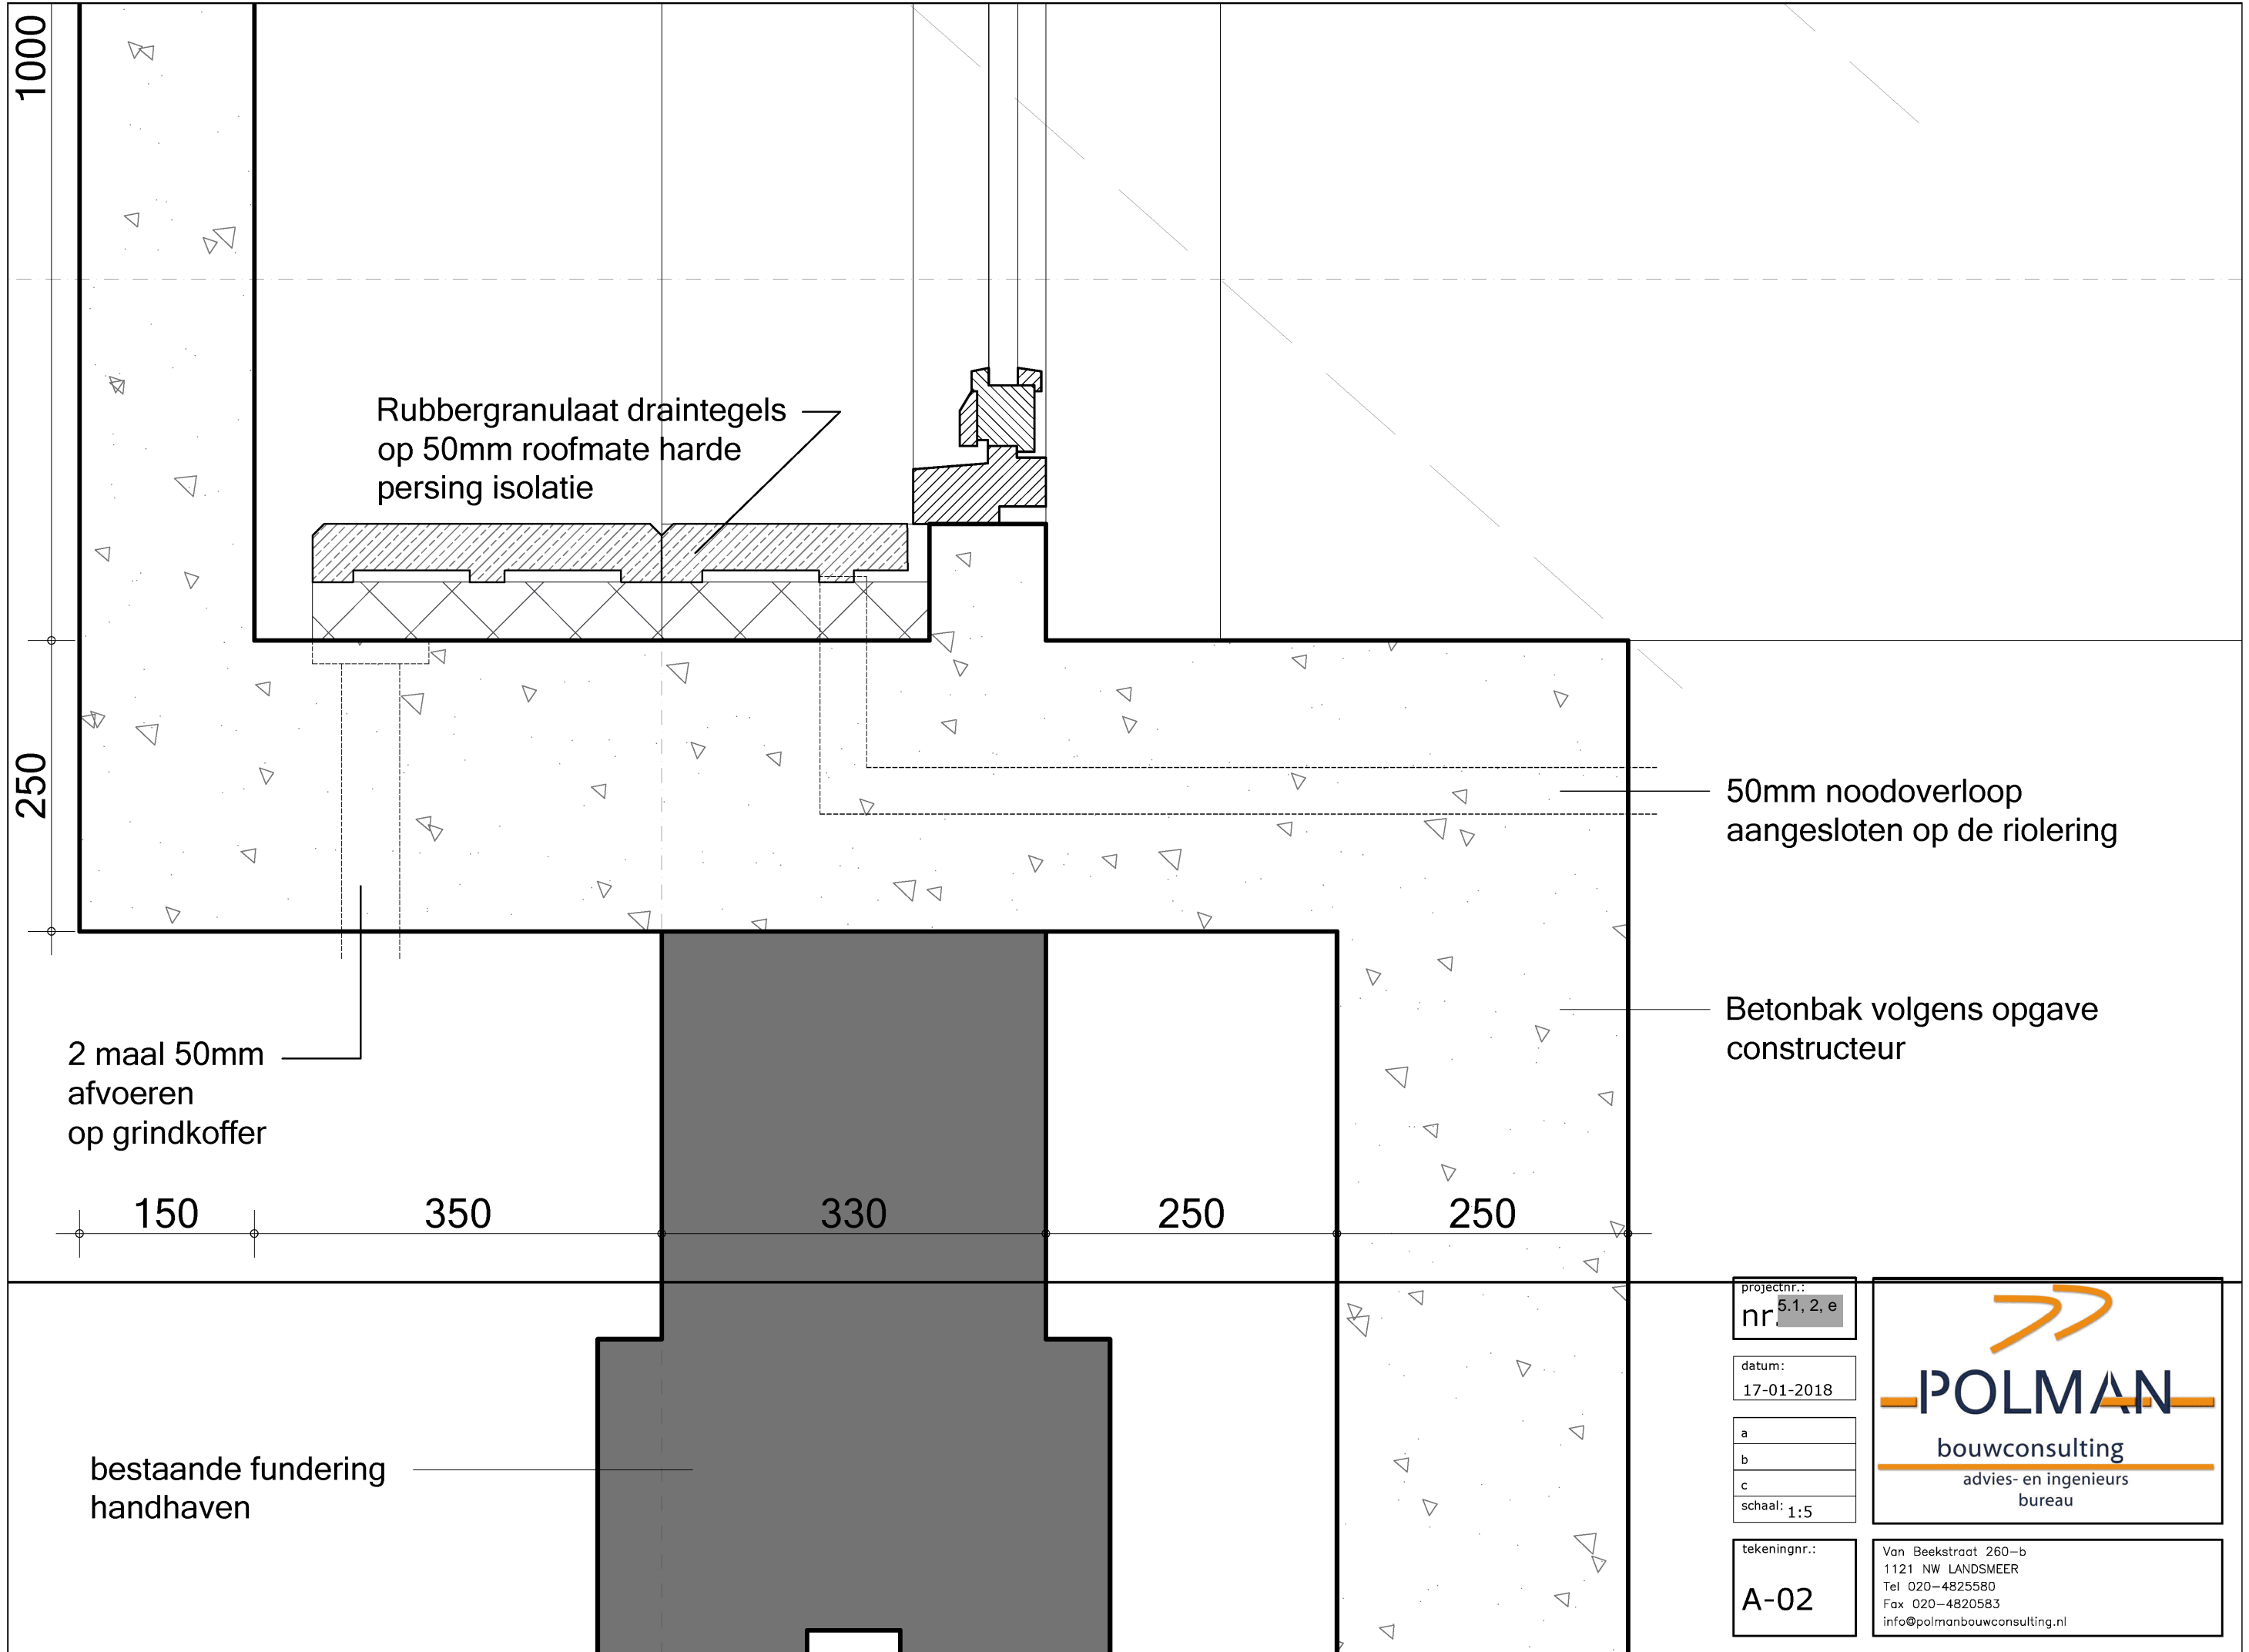

1000

250

2 maal 50mm afvoeren op grindkoffer

150

350

330

250

250

Rubbergranulaat draintegels op 50mm roofmate harde persing isolatie

50mm noodoverloop aangesloten op de riolering

Betonbak volgens opgave constructeur

bestaande fundering handhaven

projectnr.:
nr. 5.1, 2, e


datum:
17-01-2018

a
b
c
schaal: 1:5

tekeningnr.:
A-02

POLMAN
bouwconsulting
advies- en ingenieurs bureau

Van Beekstraat 260-b
1121 NW LANDSMEER
Tel 020-4825580
Fax 020-4820583
info@polmanbouwconsulting.nl

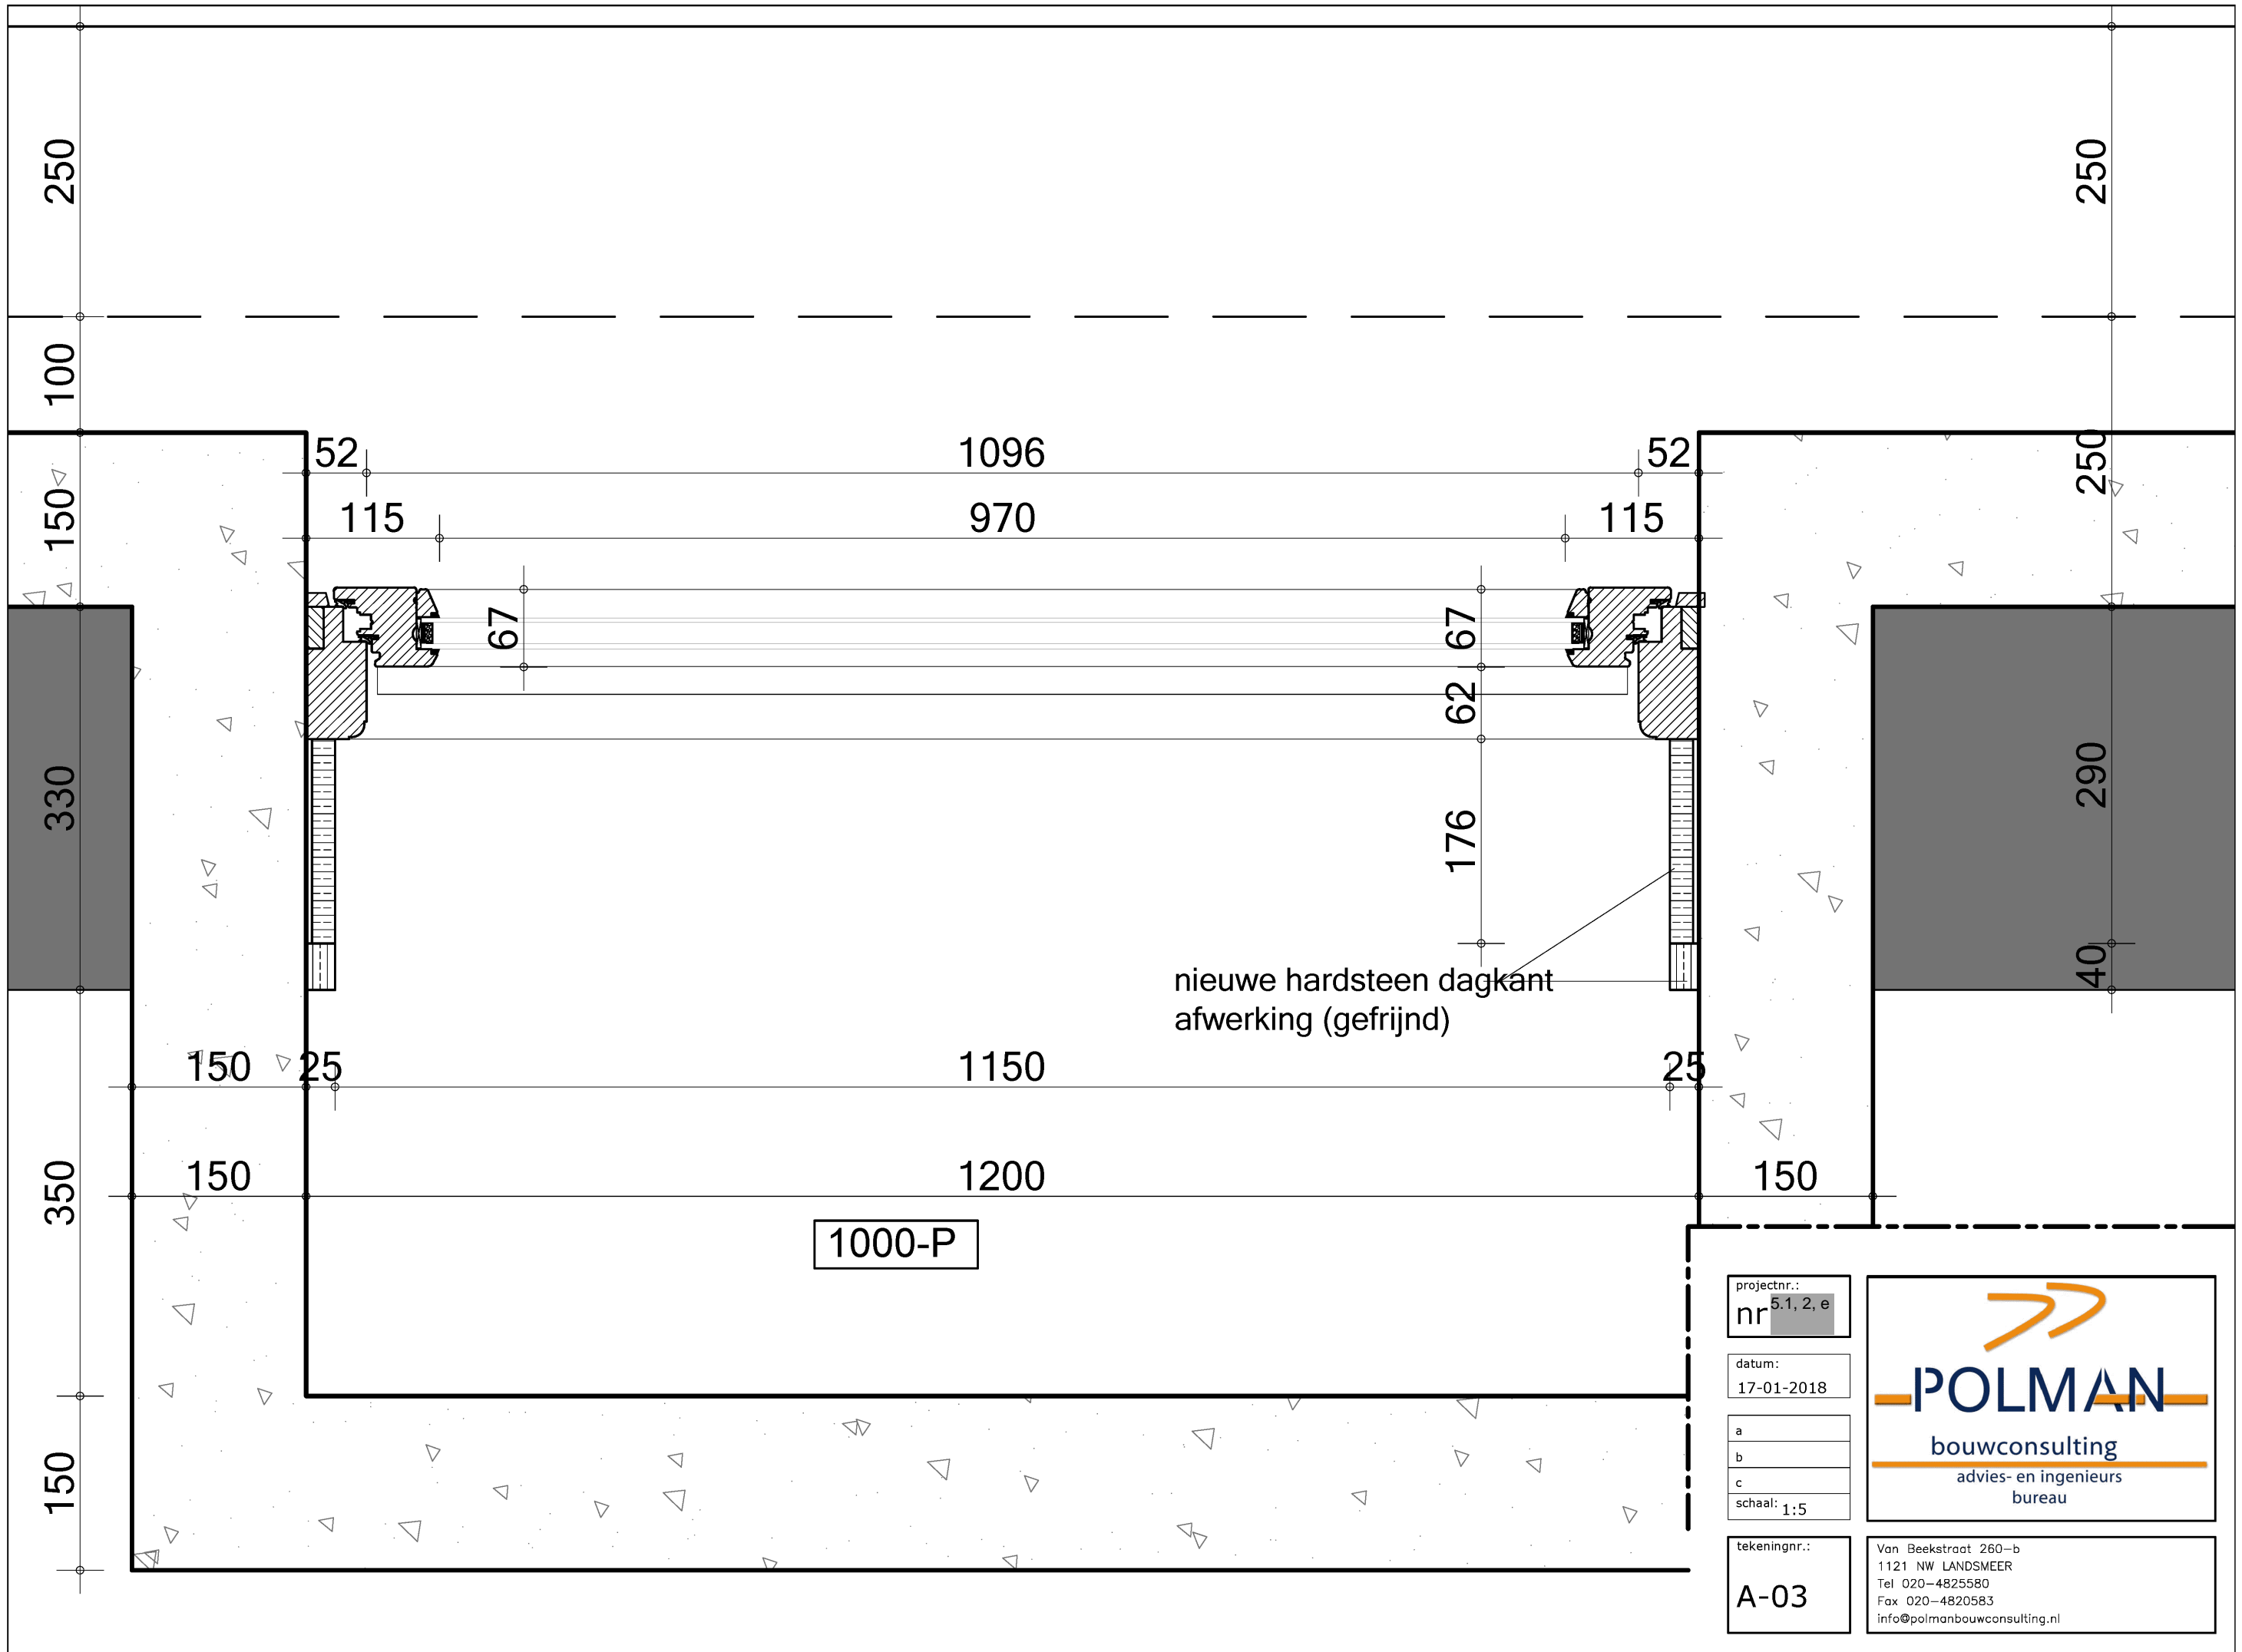

projectnr:
nr 5.1, 2, e

datum:
17-01-2018

a
b
c
schaal: 1:5

tekeningnr.:
A-03

POLMAN
bouwconsulting
advies- en ingenieurs
bureau

Van Beekstraat 260-b
1121 NW LANDSMEER
Tel 020-4825580
Fax 020-4820583
info@polmanbouwconsulting.nl