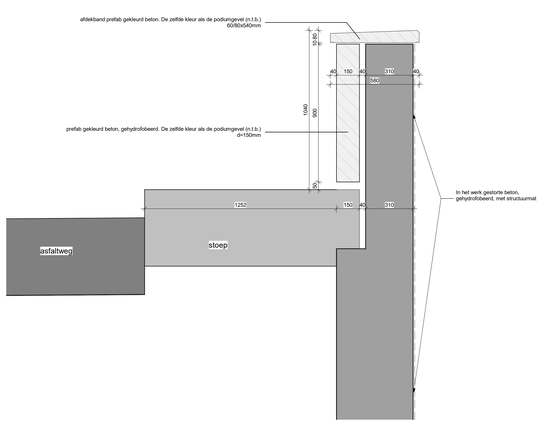

20-12-2021

detail 2

schaal 1 : 10

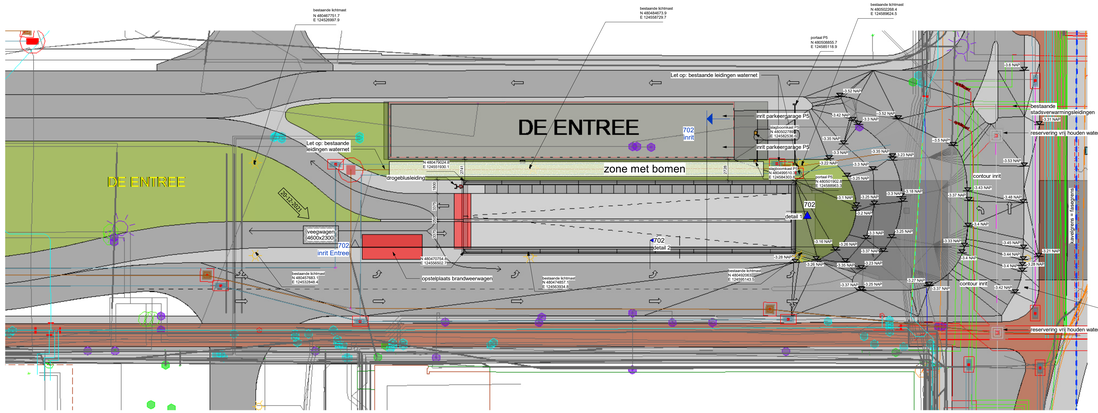

inrit Entree bgg-niveau

schaal 1 : 200

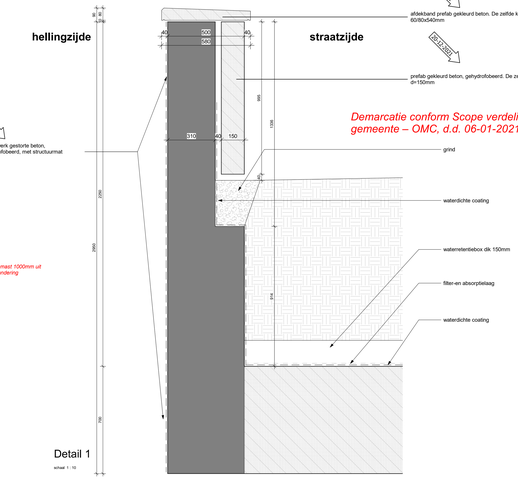

Detail 1

schaal 1 : 10

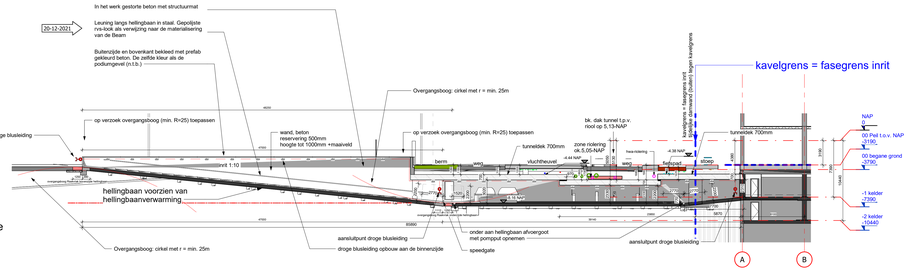

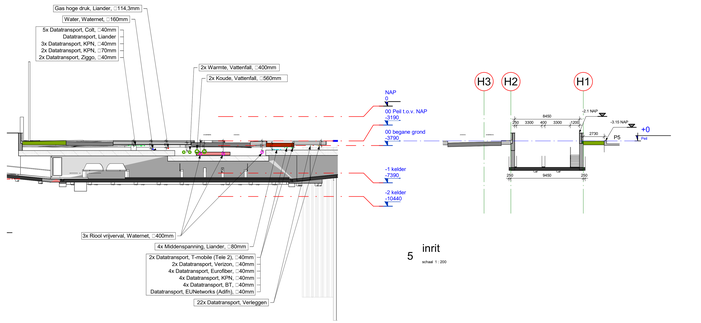

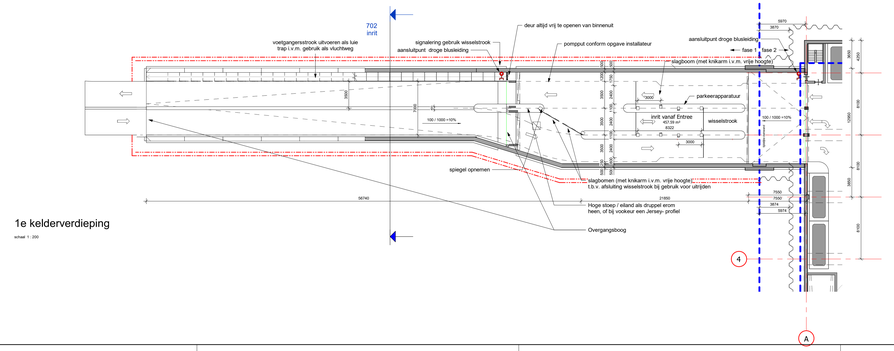

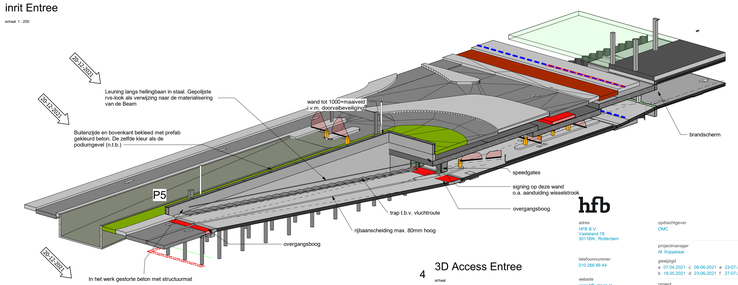

6 inrit Entree

schaal 1 : 200

4 3D Access Entree

schaal

hfb

adres
HFB B.V.
Van Vollenhovenlaan 73
3011BL Rotterdam

telefoonnummer
010 290 66 44

website
www.hfb-group.nl

e-mail
info@hfb-group.nl

opdrachtgever
OMC

projectmanager
M. Koppelaar

geselgd
a 07.04.2021 e 09-06-2021 e 23-07-2021 g 11-08-2021 i 25-10-2021
b 18.05.2021 d 23-06-2021 f 27-07-2021 h 15-09-2021 j 20-12-2021

project
UID - Amsterdam

onderdeel
inrit vanaf Entree (AS)

fase
BO fase

getekend formaat schaal
16.03.2021 A0 verkleingd 1:200

[DEFINITIEF]

projectcode 19059
tekeningcode 702