


Voorgenomen splitsing in  
 appartementsrechten van  
 het kadastrale perceel:

Gemeente: Amsterdam  
 Sectie: L  
 Nummer: 5659


d.d. de notaris:




Situatie, schaal 1:500  
 5.1, 2, e

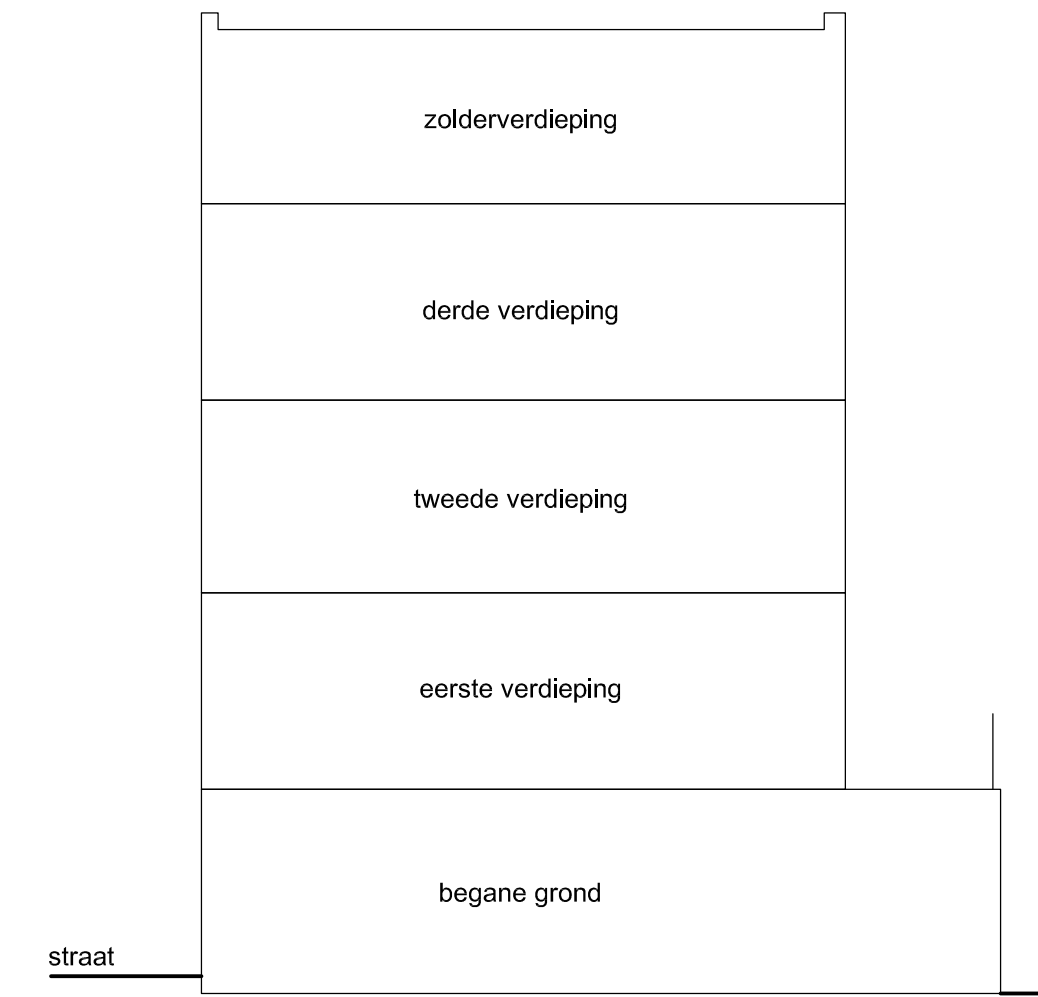


Doorsnede  
 schaal 1:100

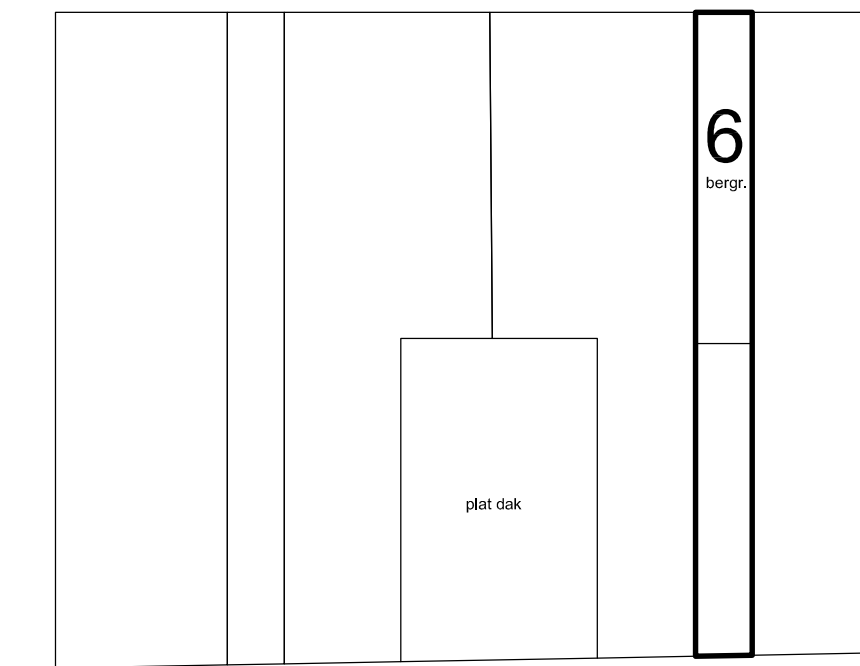


Zolderverdieping  
 schaal 1:100

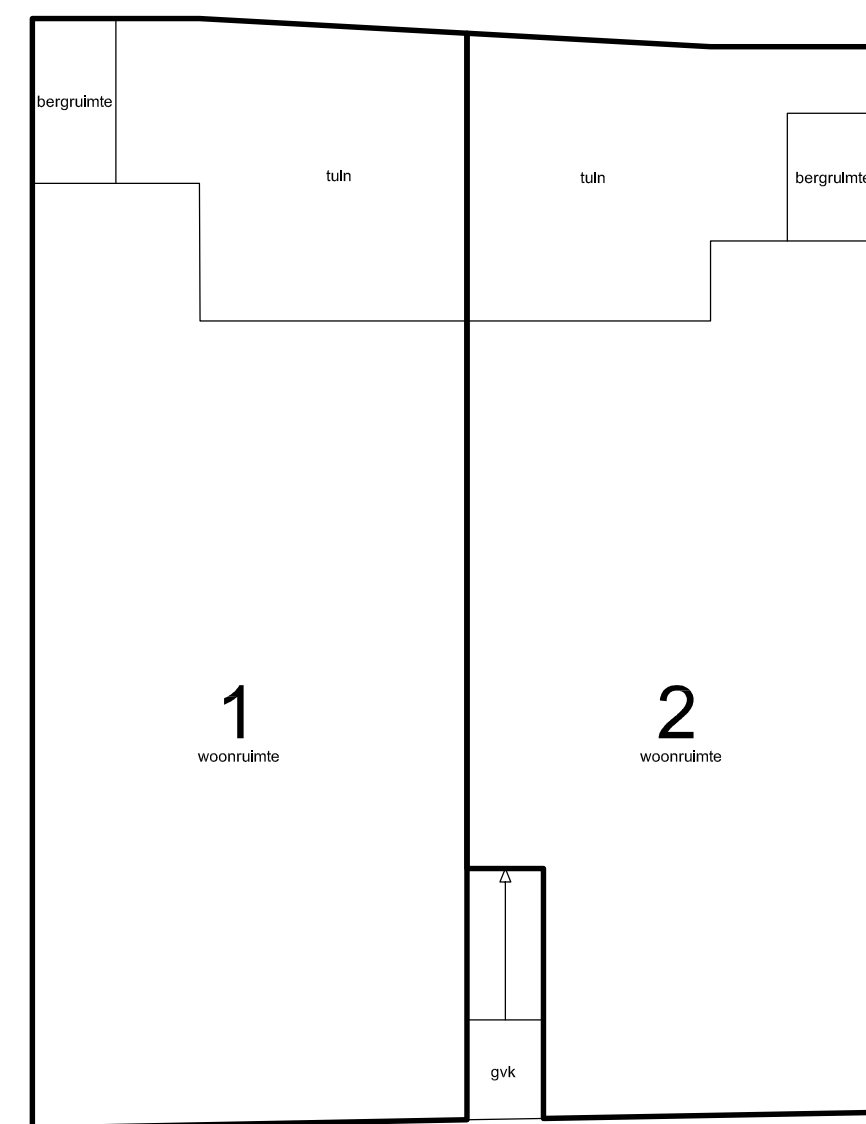


Begane grond  
 schaal 1:100

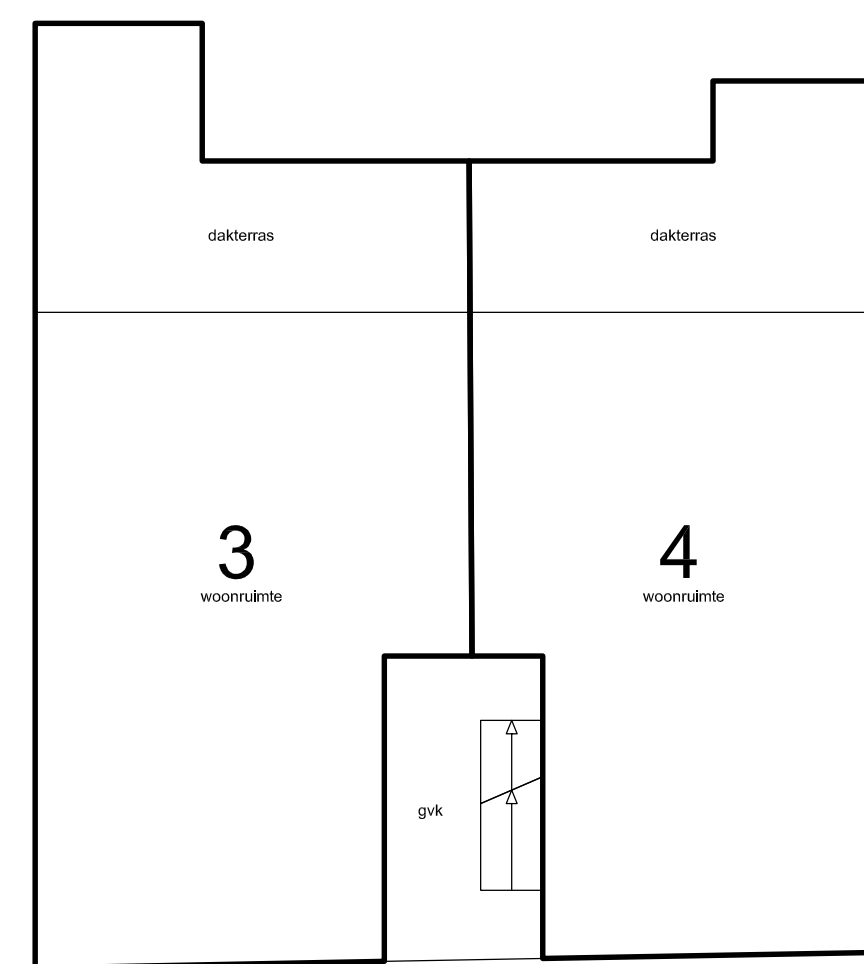


Eerste verdieping  
 schaal 1:100

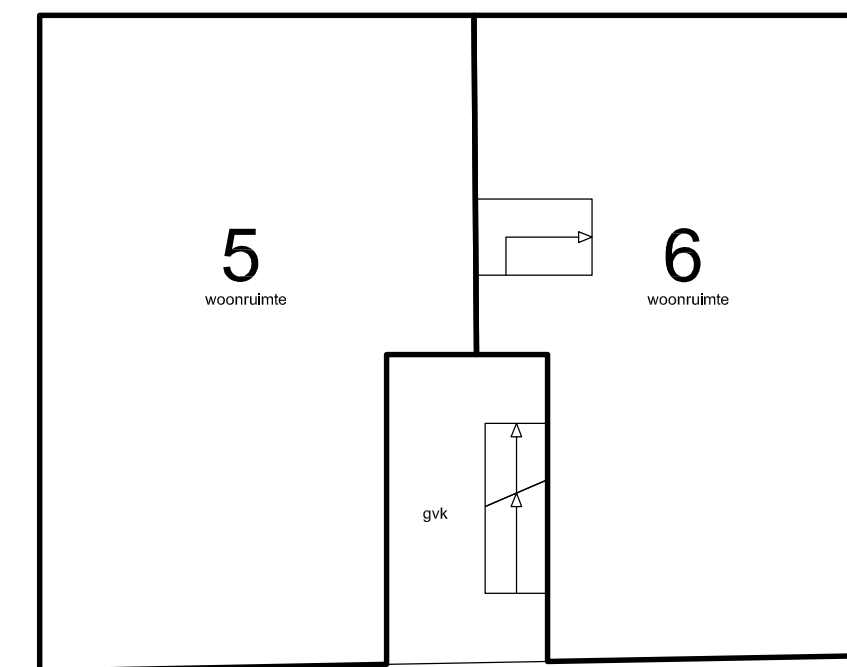

Tweede verdieping  
 schaal 1:100

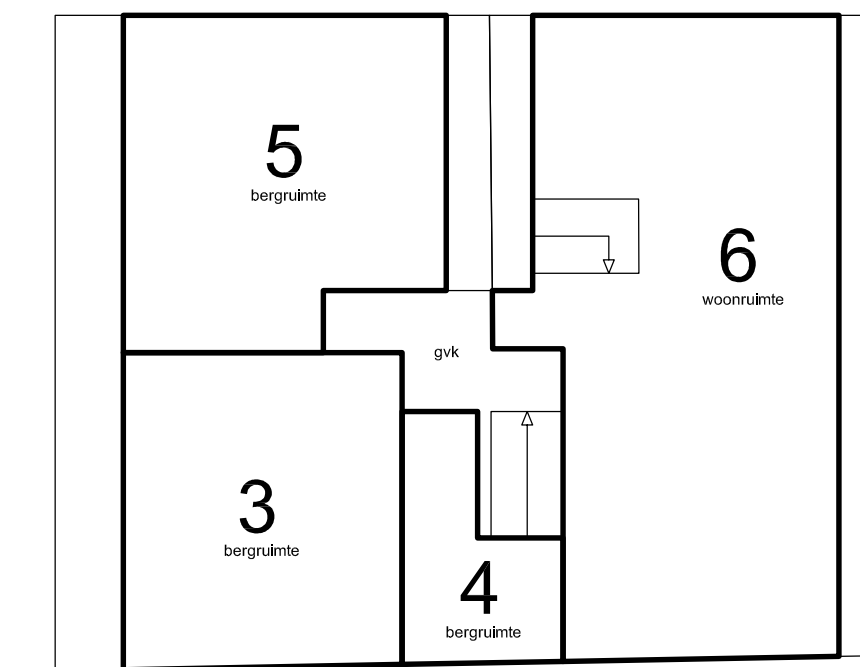

Derde verdieping  
 schaal 1:100

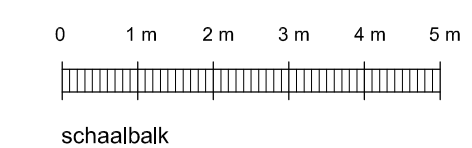

schaalbalk

5.1, 2, e

Amsterdam

Onderwerp: Splitsingstekening

Fase: Splitsingsaanvraag

Datum: 03-02-2022

Gewijzigd:

Schaal: 1: 100

Werknummer: 19148