



Voorgevel



Achtergevel



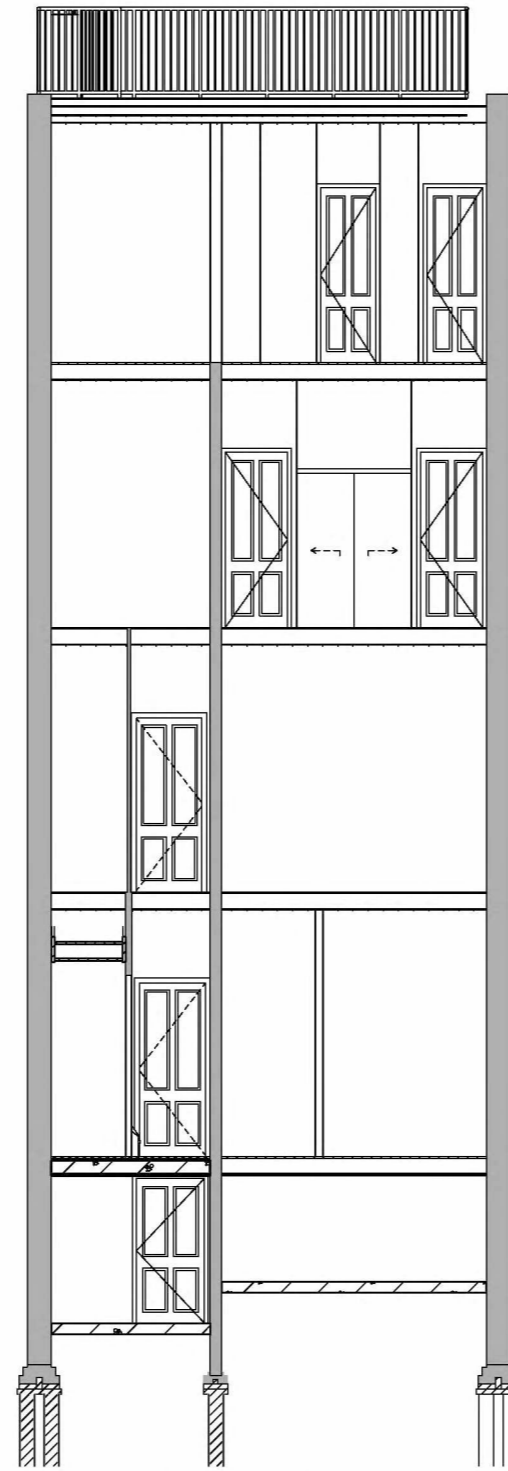


Doorsnede A - A

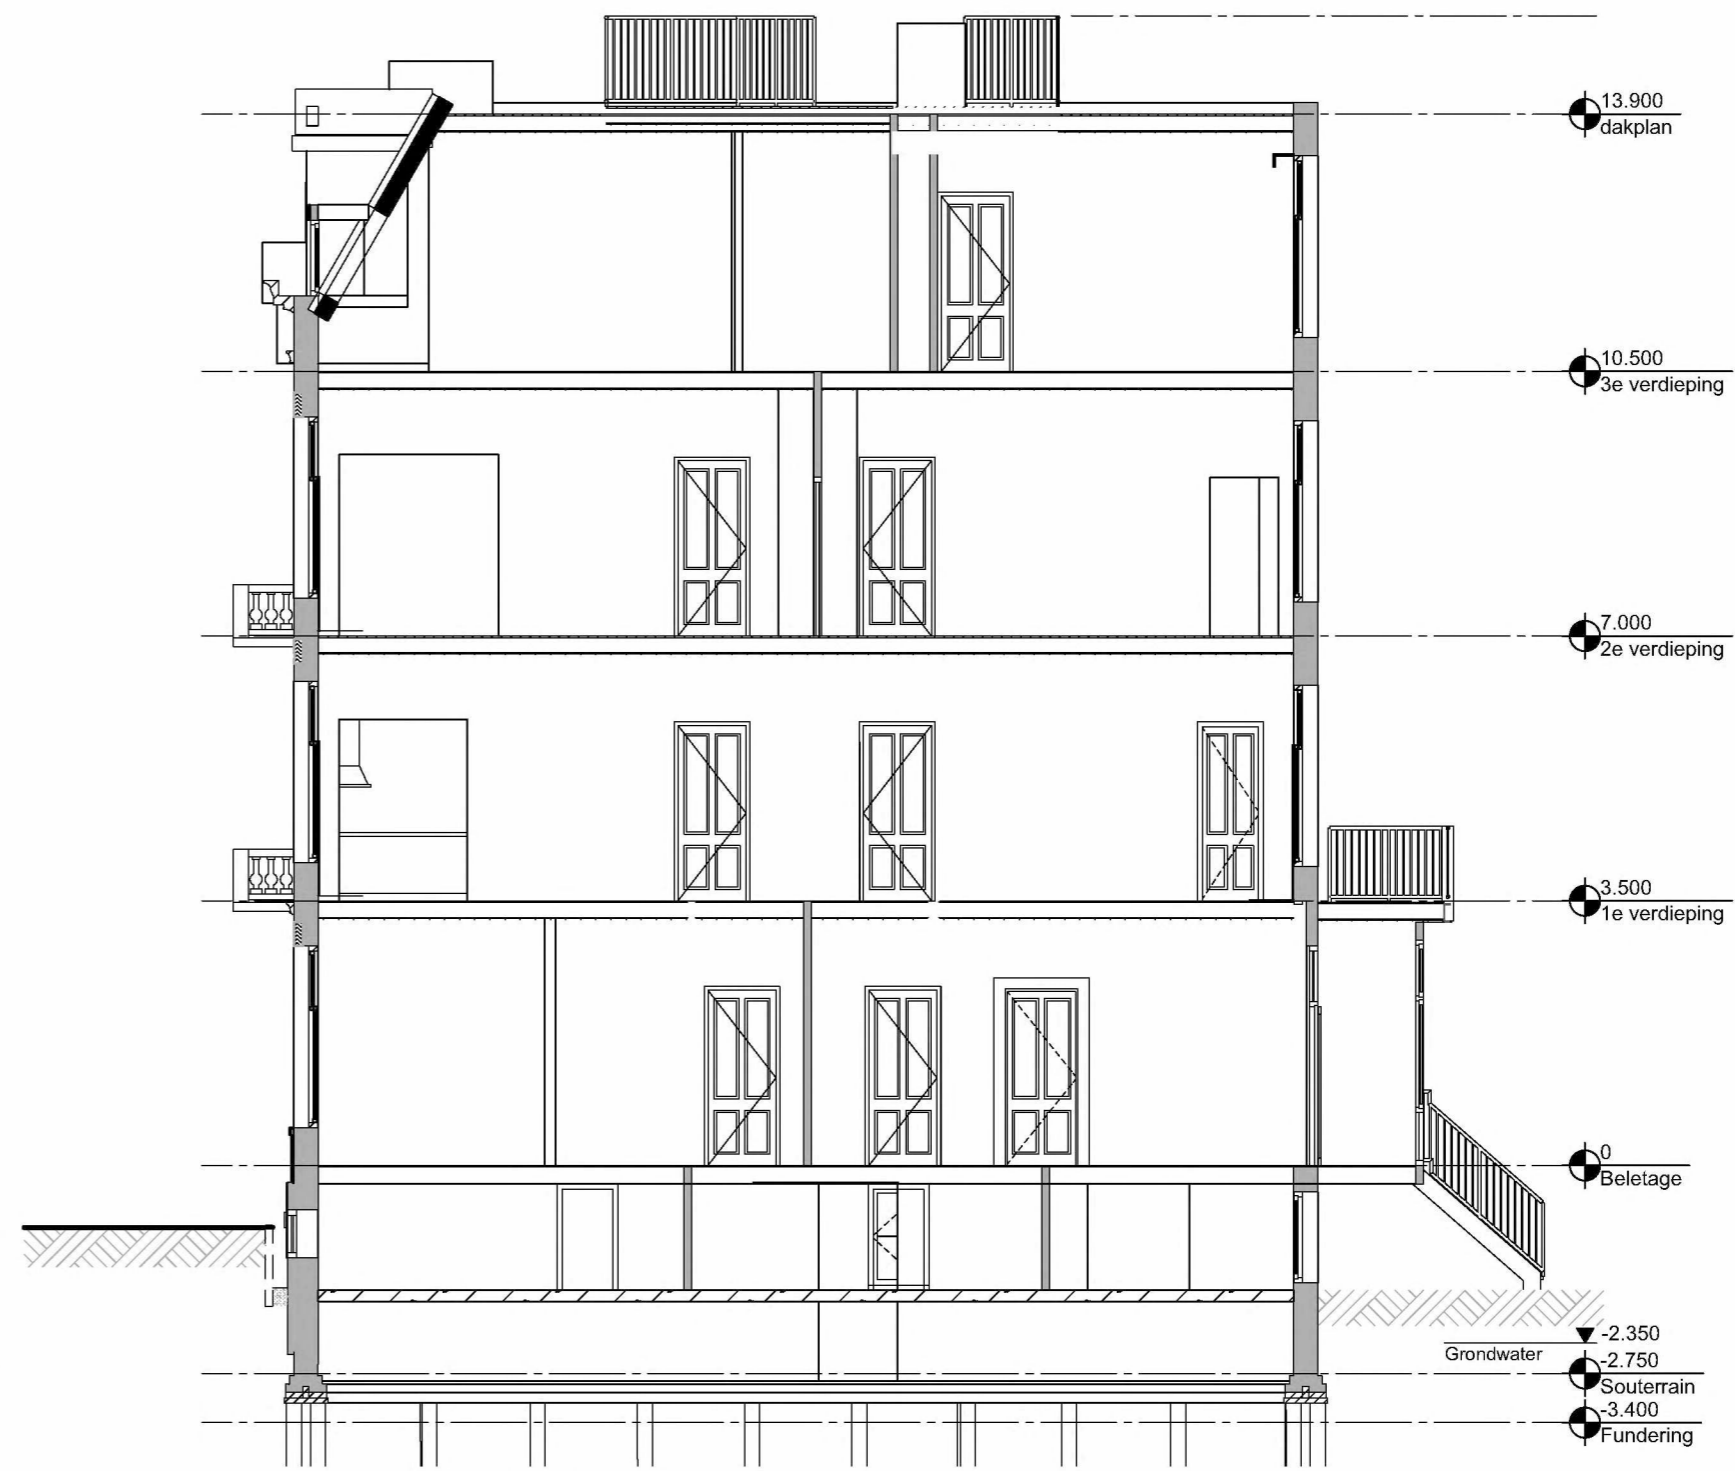


Doorsnede B - B


- 13.900 dakplan
- 10.500 3e verdieping
- 7.000 2e verdieping
- 3.500 1e verdieping
- 0 Beletage
- 2.350 Grondwater
- 2.750 Souterrain
- 3.400 Fundering

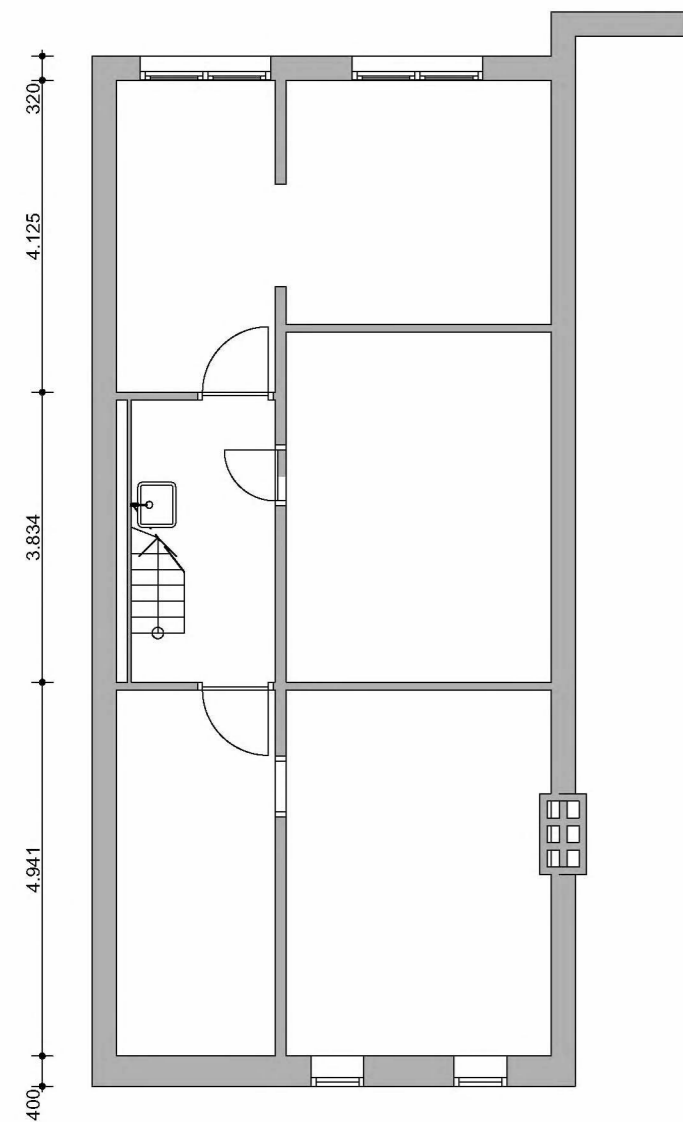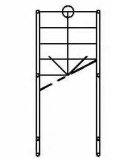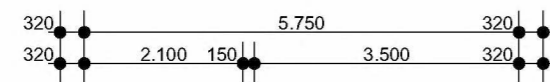


Souterrain

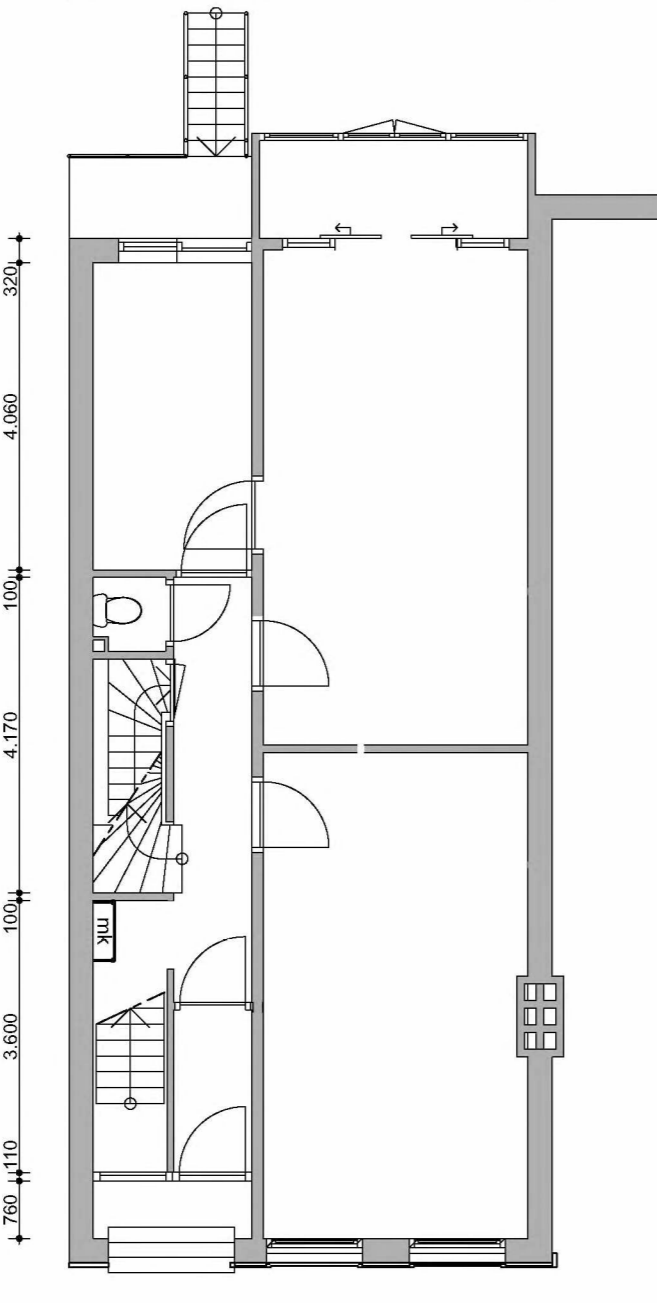


Beletage

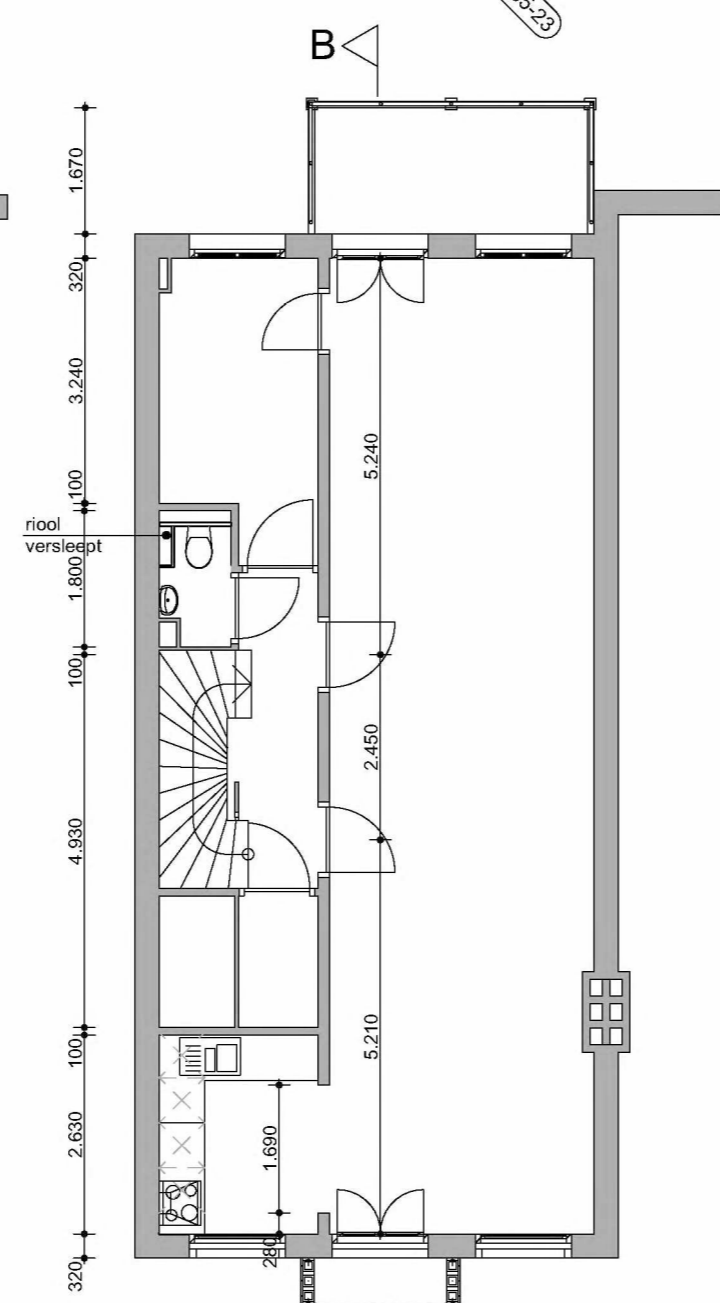


Eerste verdieping

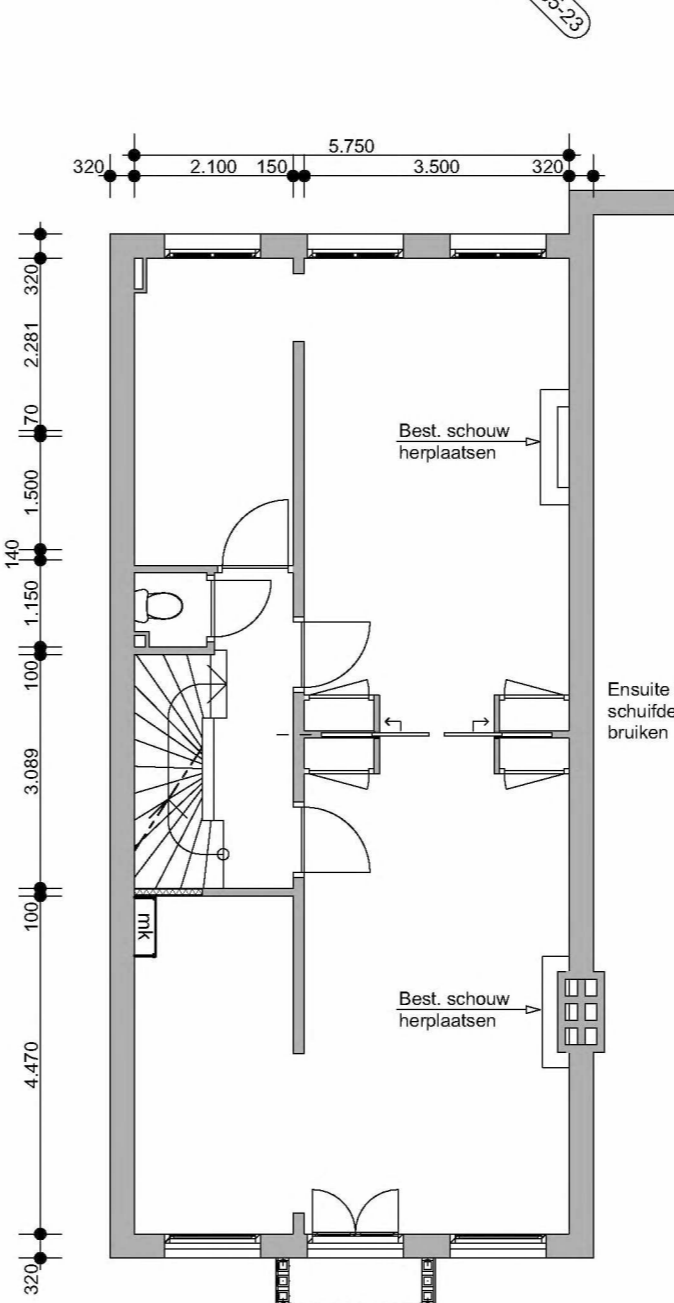

Tweede verdieping

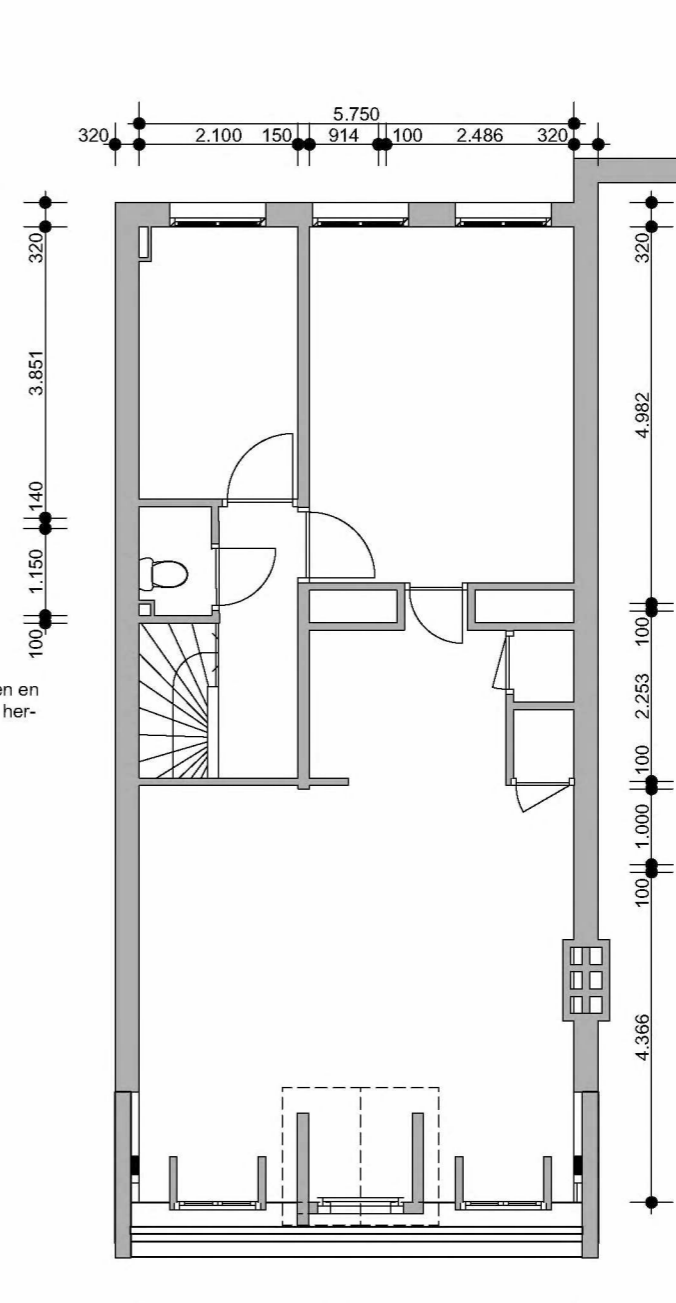

Derde verdieping

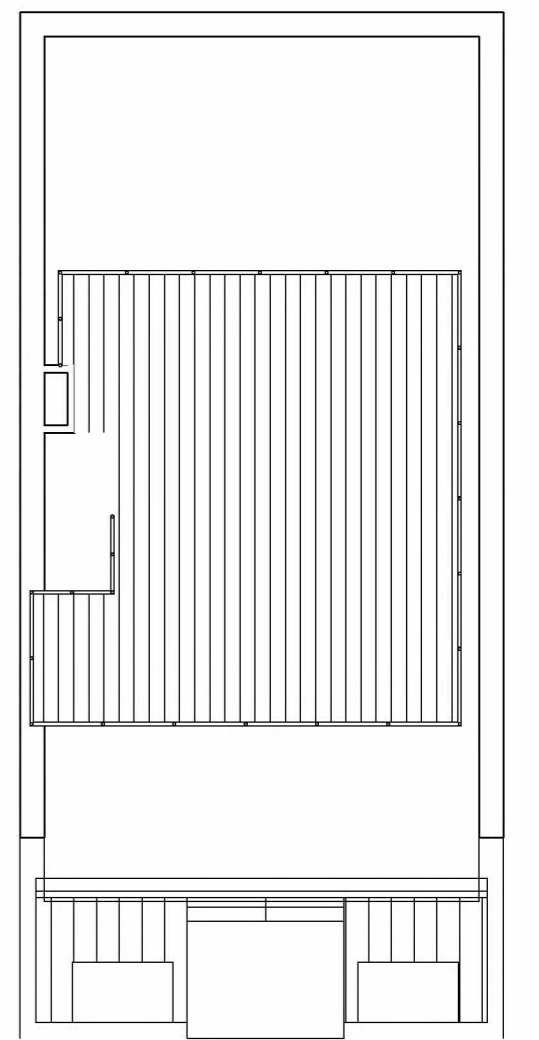

Dakplan

Overzichtstekening Bestaande toestand

KONING Van Eeghenlaan 34a, Amsterdam
DE ARCHITECTEN
www.dekoning.com

Schaal	Datum	d:
1: 100 bij A2	10/03/2023	d:
682	a:19/05/2023	e:
b:	f:	f:
c:	g:	g: