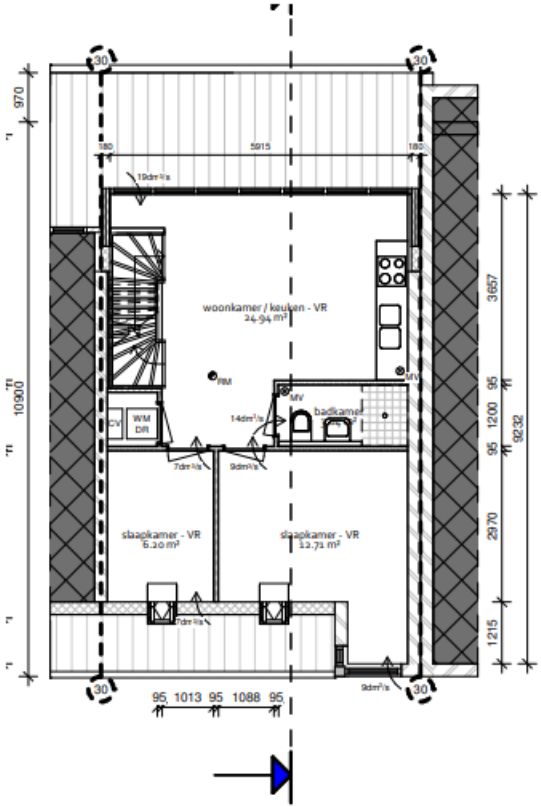


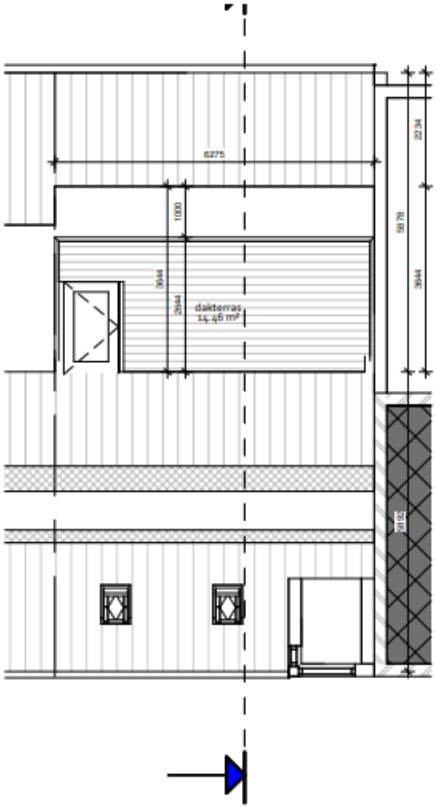


# 3e verdieping nieuw

schaal 1 : 100

# Dakaanzicht nieuw

schaal 1 : 100