

Renvooi

- ZZZZZ bestand metselwerk
- ZZZZZ nieuw metselwerk
- ZZZZZ licht bouwsteen (bestand)
- ZZZZZ licht bouwsteen (nieuw)
- ZZZZZ hebramaal stud wand
- ZZZZZZ isolatie
- ZZZZZZ houten vloer
- ZZZZZZ beton
- ZZZZZZ kozijn met glas
- ZZZZZZ deurkozijn binnendeur
- ZZZZZZ deurkozijn buitendeur
- ZZZZZZ deurkozijn zetsulterand
- ZZZZZZ radiator
- ZZZZZZ rookmelder conform NEN 2555
- ZZZZZZ videofoonhoorbout w.b.d b.o. 30 min
- ZZZZZZ brandbescherming
- ZZZZZZ mechanische ventilatie
- ZZZZZZ natuurlijke ventilatie
- ZZZZZZ ventilatie
- ZZZZZZ standleiding
- ZZZZZZ hennelwaterafoer
- ZZZZZZ solarbuze
- ZZZZZZ rolroefing
- ZZZZZZ verlijfsruimte
- ZZZZZZ verkeersruimte
- ZZZZZZ bergruimte
- ZZZZZZ meerkast
- ZZZZZZ daklicht
- ZZZZZZ di
- ZZZZZZ wsmachine
- ZZZZZZ droger
- ZZZZZZ cv
- ZZZZZZ centrale verwarming
- ZZZZZZ rookgasafvoer
- ZZZZZZ luchttoevoer t.b.v. cv
- ZZZZZZ ltv

T-01






- ✘ Behoort bij beschikking met
- ✘ Olo-nummer 3739553
- ✘ d.d. 1 februari 2019

Voorgevel

Doorsnede A-A

Doorsnede B-B

Achtergevel

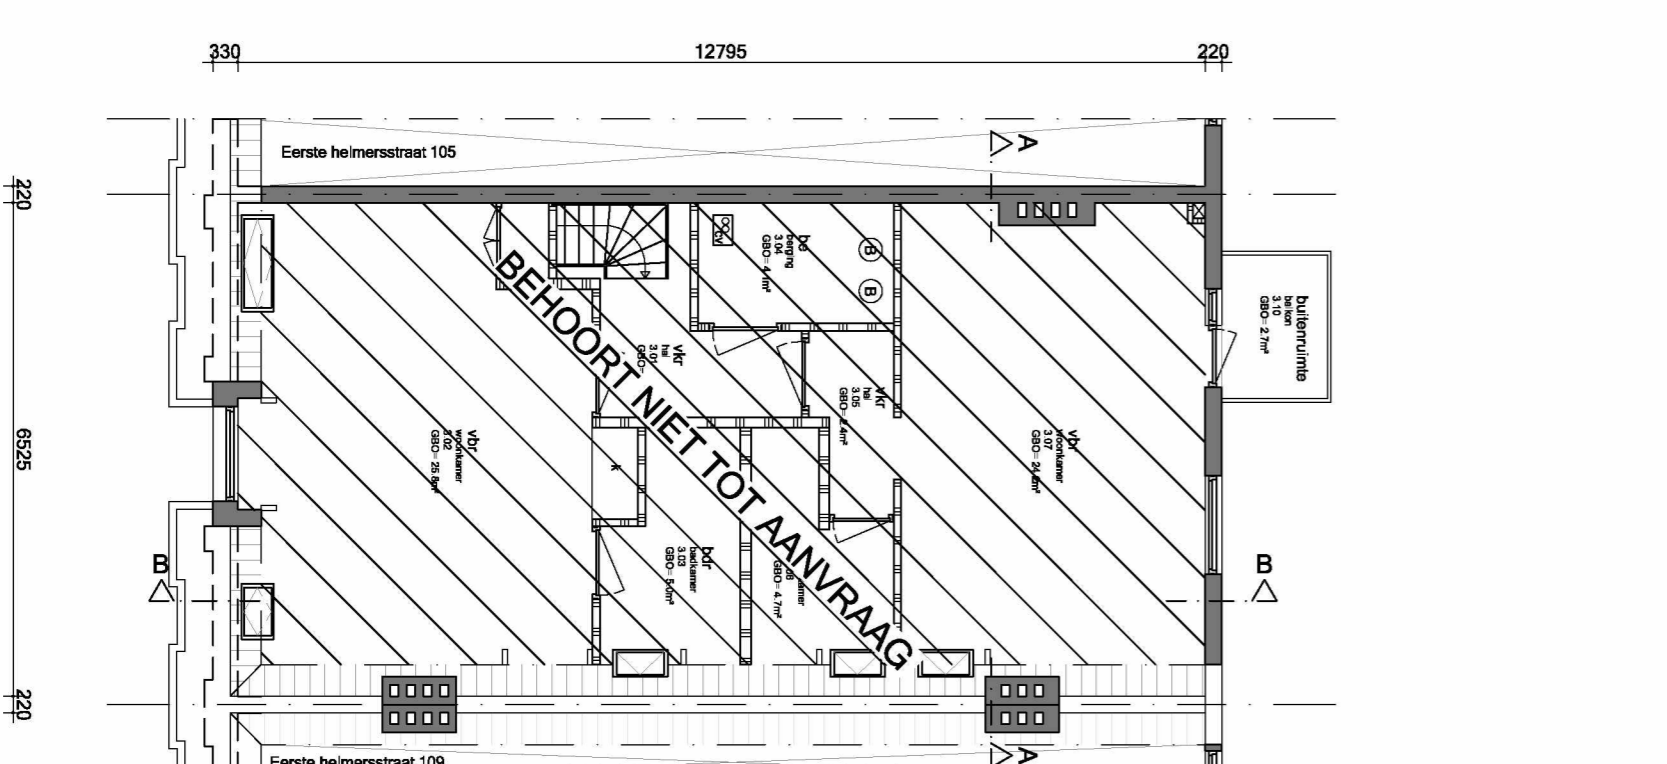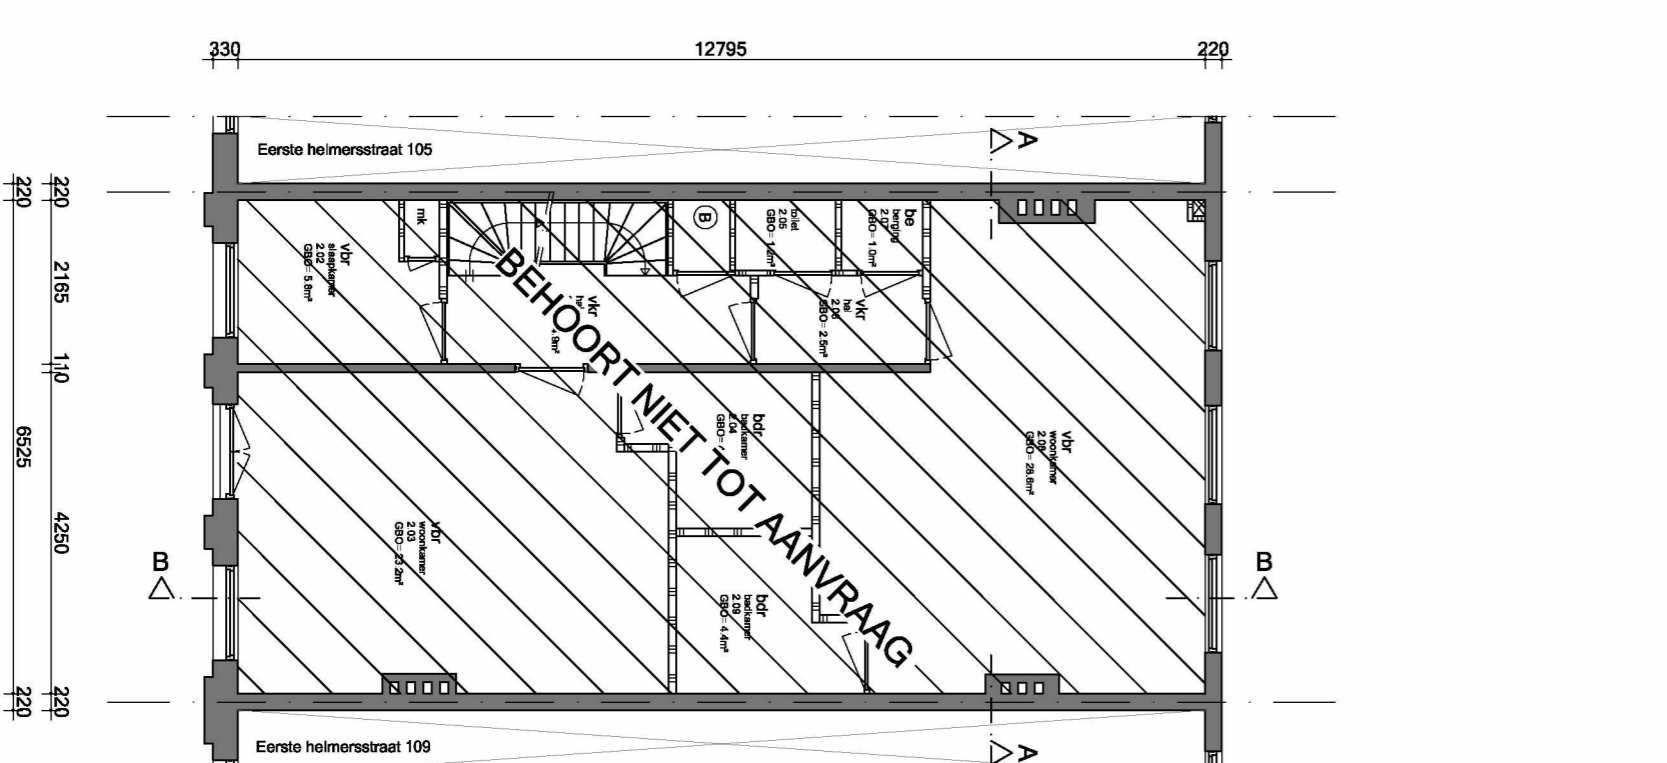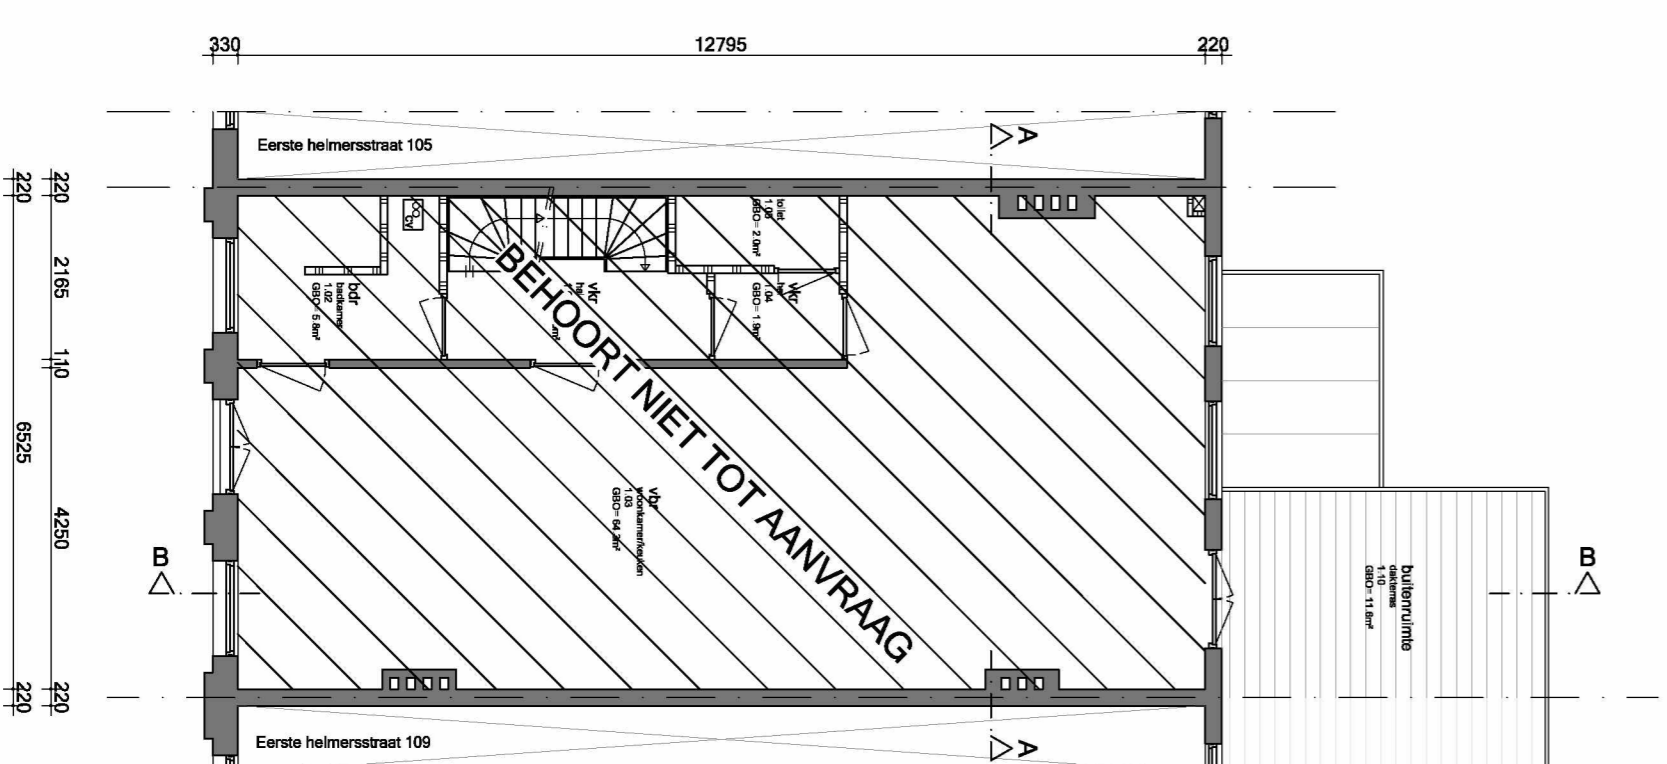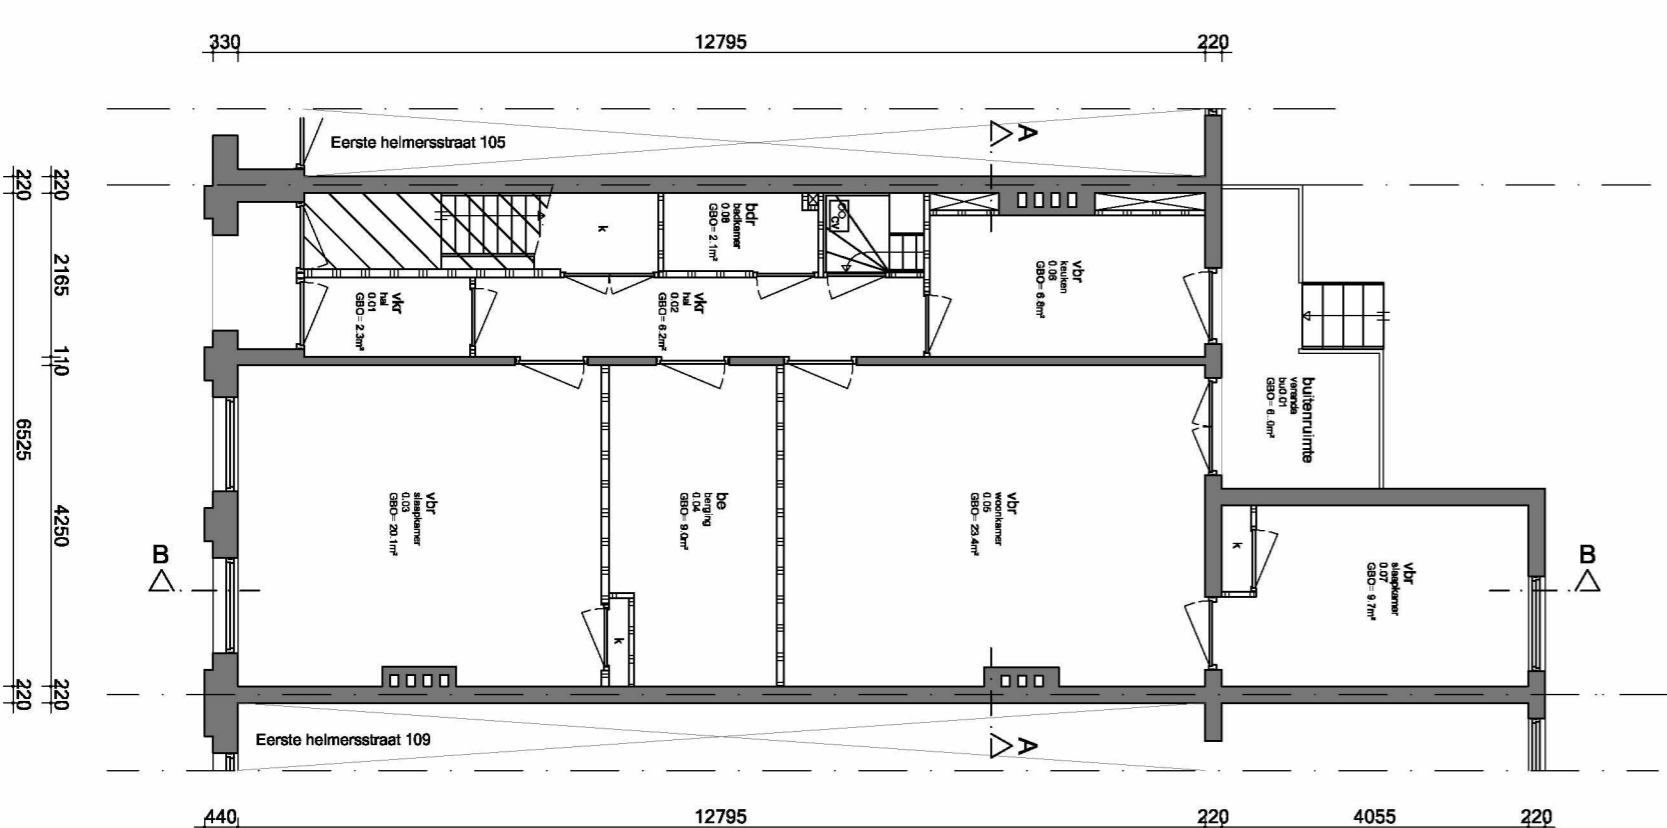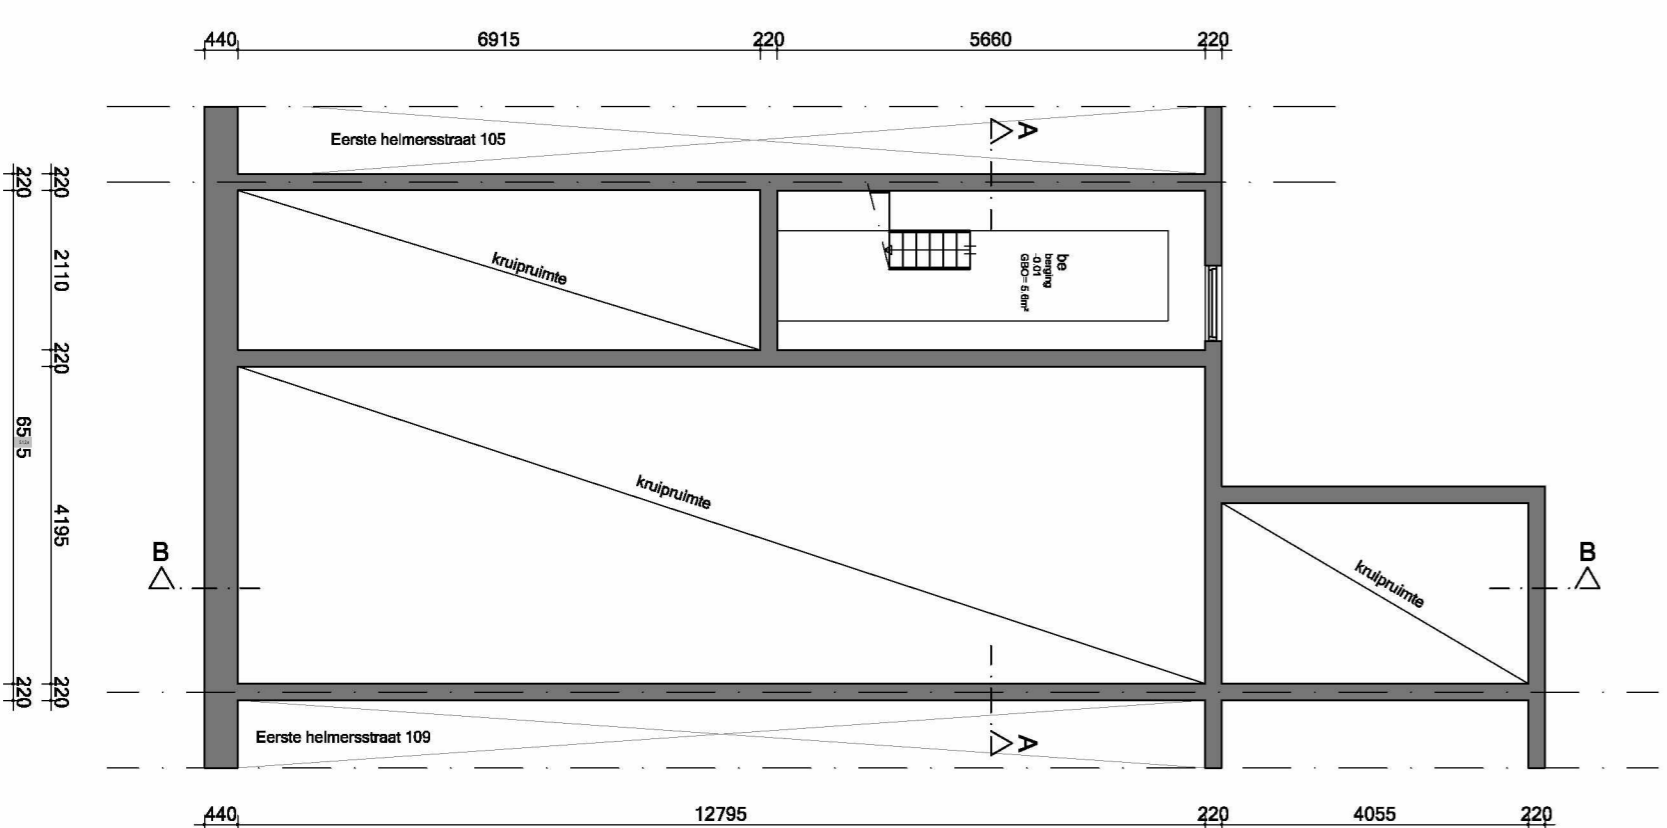

Kelder

Begane grond

Eerste verdieping

Tweede verdieping

Derde verdieping



Situatie:
Kadastraal bekend: Gemeente Amsterdam
Sectie: Q
Nummer: 2119
Schaal: 1:1.000

Merkopmerking:
Alle maten in het werk controleren en eventueel in overleg aanpassen aan bestaande bebouwing.

AVB
Janus Vermeulen Gdn
T: 020-6403086
E: info@avb.nl
www.amsterdamseprojectbureaus.nl

Werk:

Opdrachtgever:
Voorwerp:
Bestaande situatie

Datum:
14 mei 2018

Datum gewijzigd:

A:

B:

C:

D:

Schaal:
1:1.100
Formaat:
A1
Getekend:
RVL

Tekeningnummer:
B01