

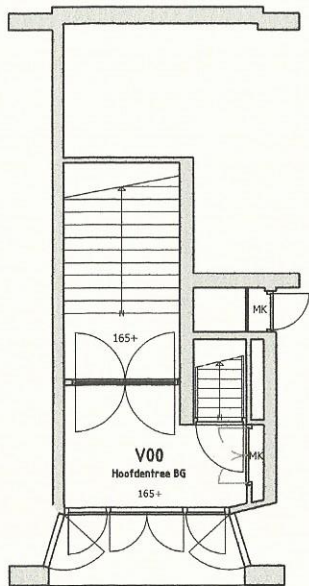


tussenverdieping

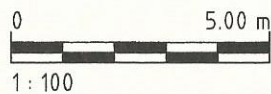


begane grond

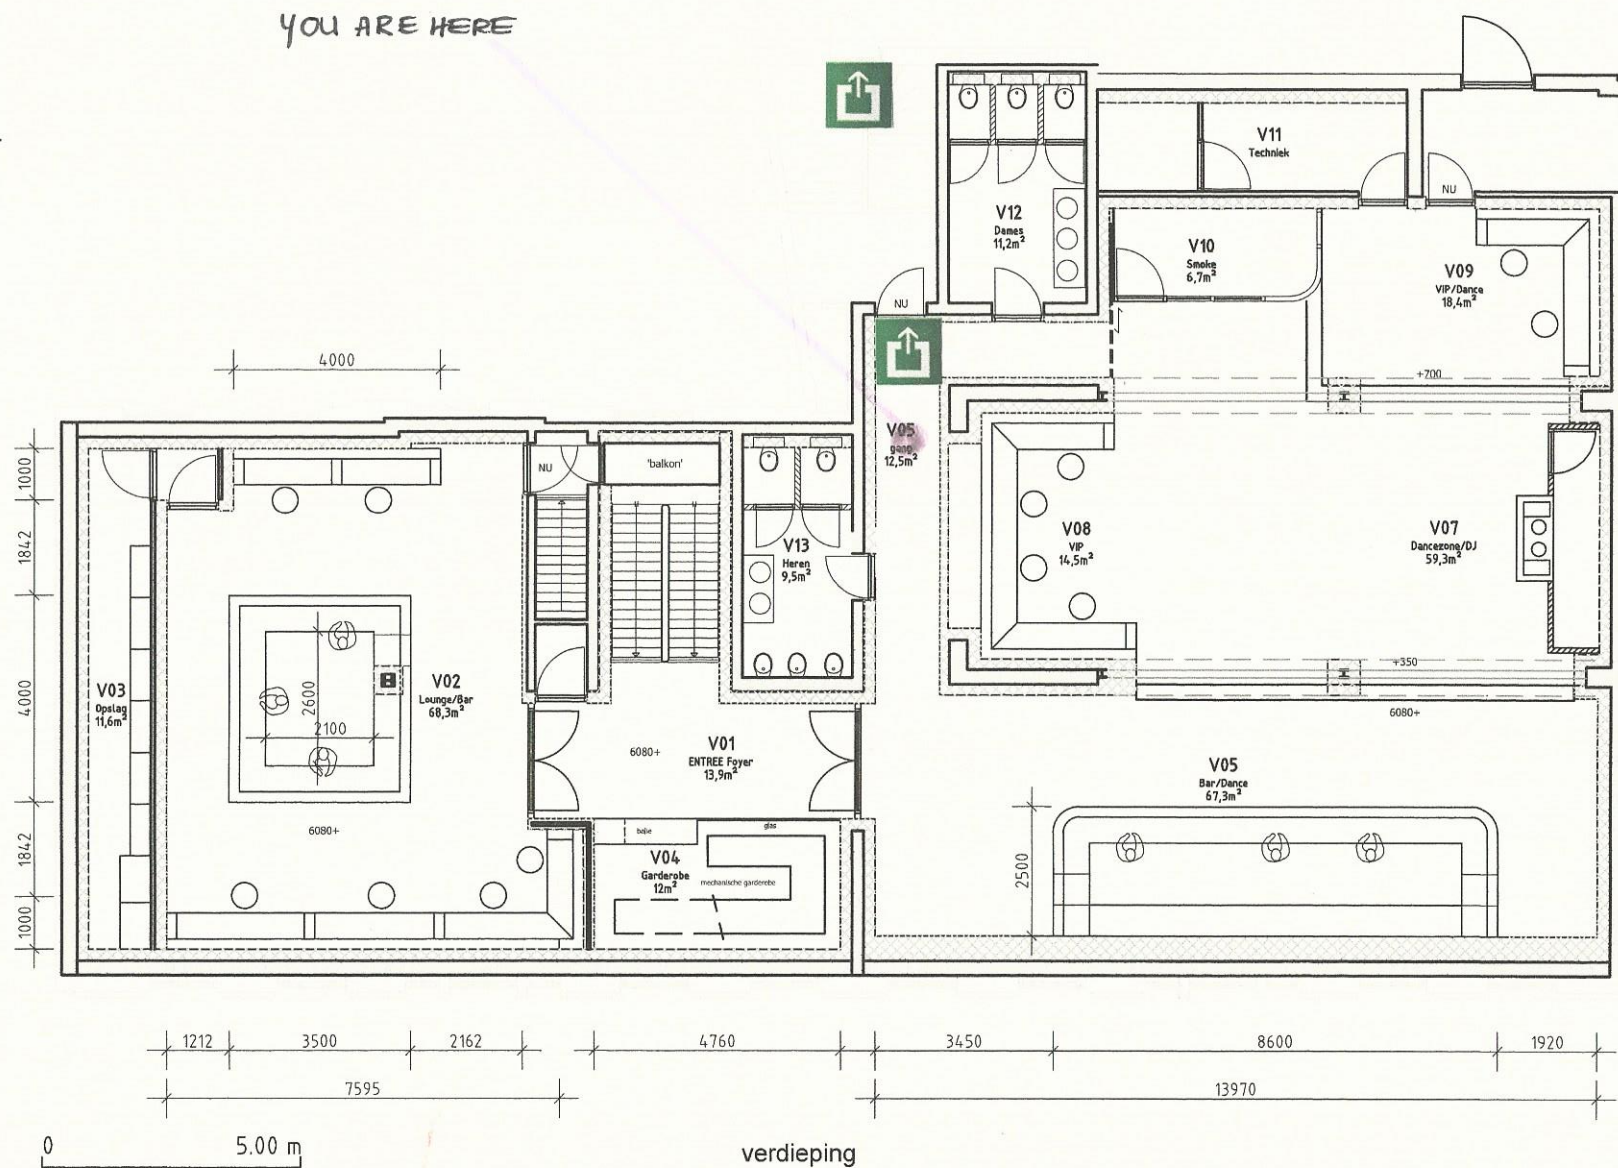


Tekening en maatvoering onder voorbehoud  
i.v.m. plaatsing geluidsisolerende voorzetwanden


Inmeting Megabar-Amsterdam  
Indelingsvoorstel  
datum: 27-02-2013 V13  
schaal: 1:100

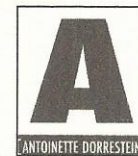

you ARE HERE

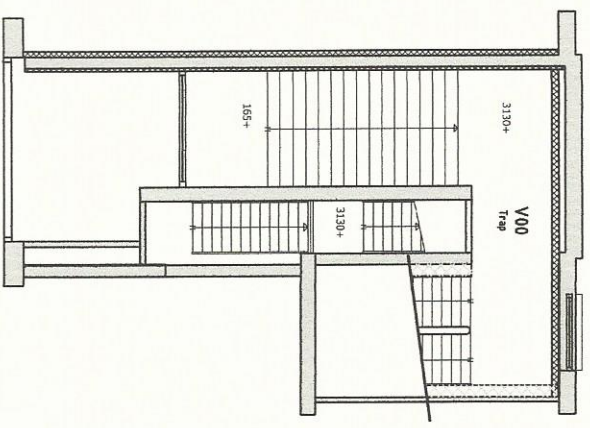

tussenverdieping

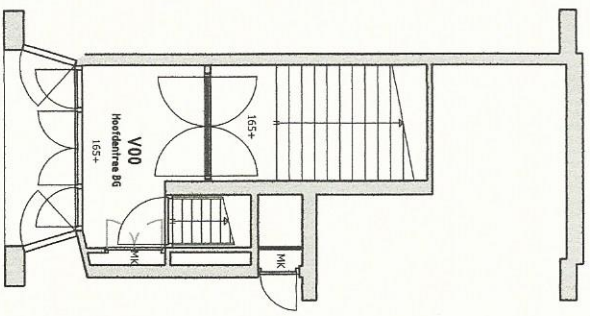


begane grond



0  
5.00 m  
1 : 100

verdieping

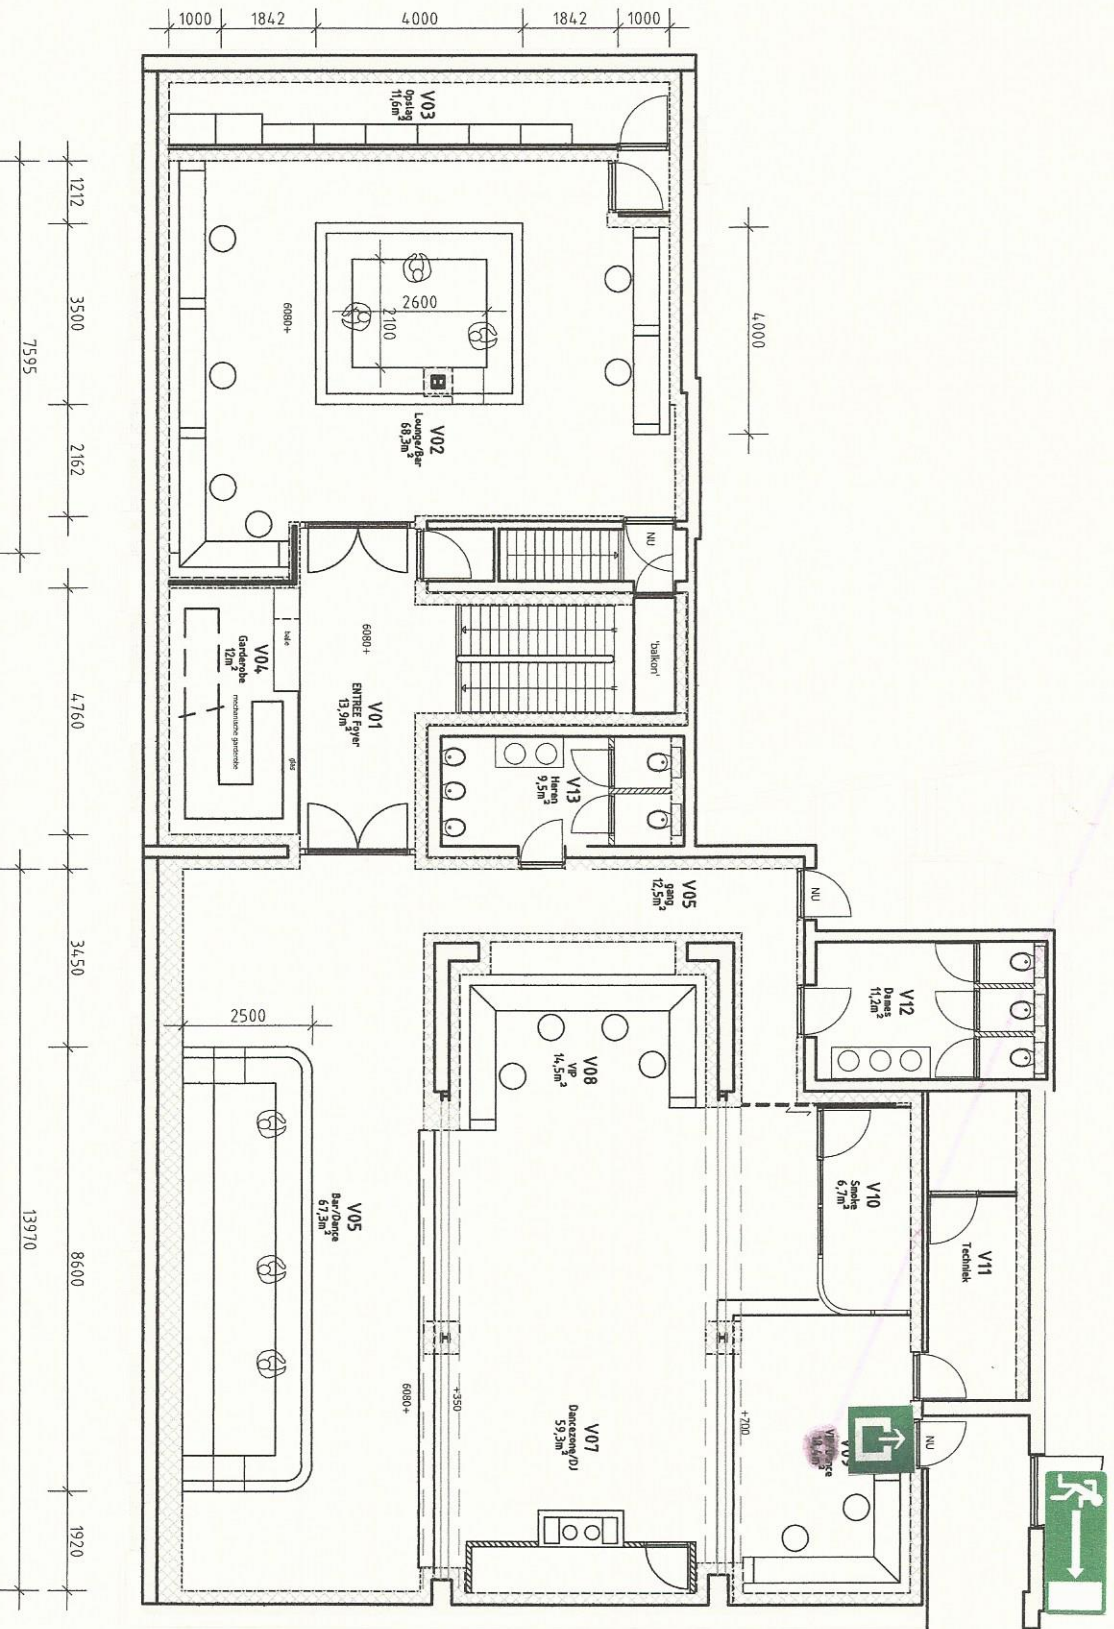

Tekening en maatvoering onder voorbehoud  
i.v.m. plaatsing geluidsisolerende voorzetwanden

Immeling Megabar-Amsterdam  
Indelingsvoorstel  
datum: 27-02-2013 V13  
schaal: 1:100



