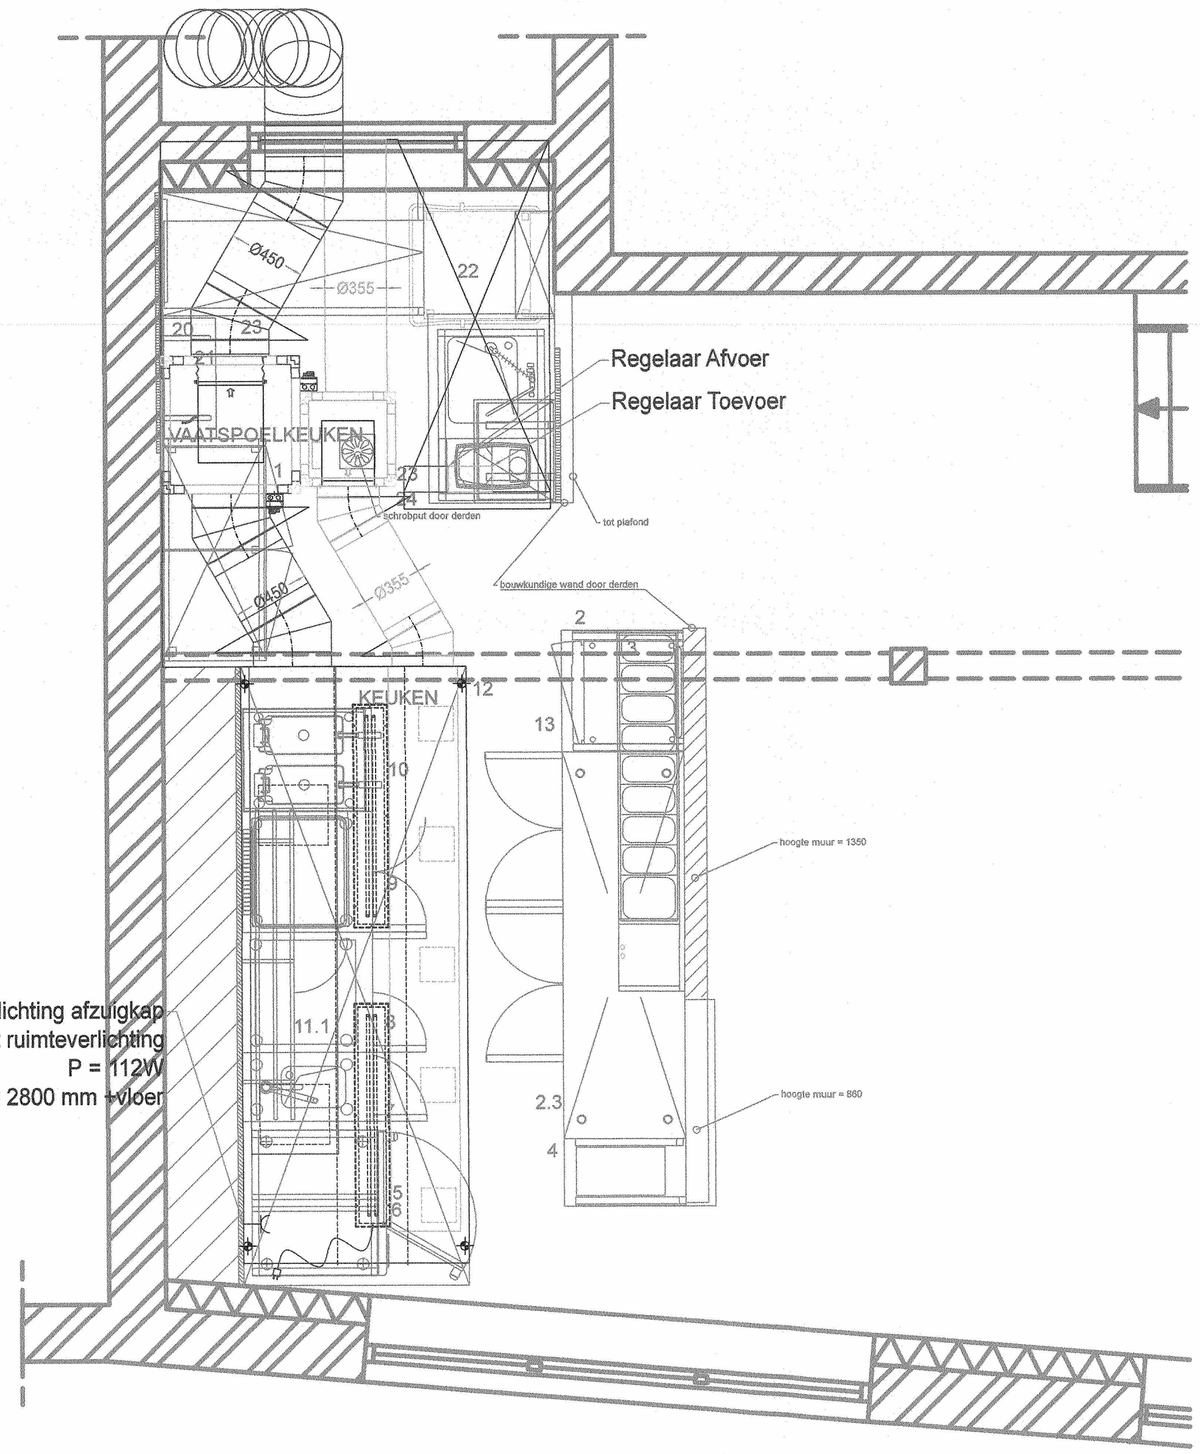

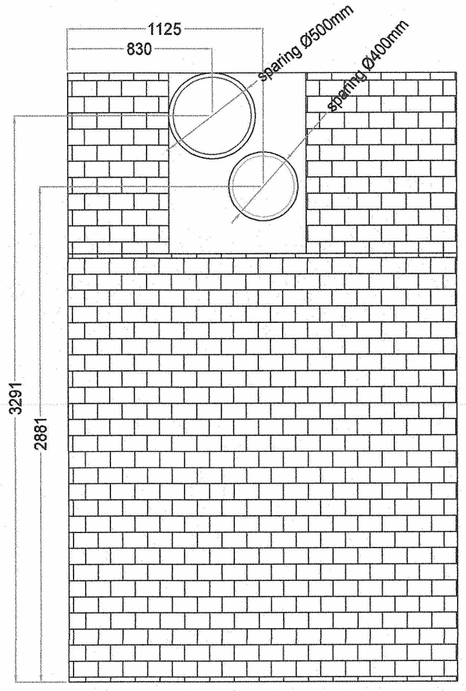

Locatie en afmetingen
sparing muur

DVKT550-28E
2800 m³/h
0.38kW 3.5A 230V

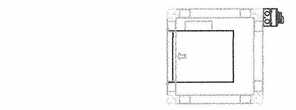

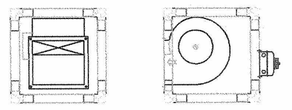

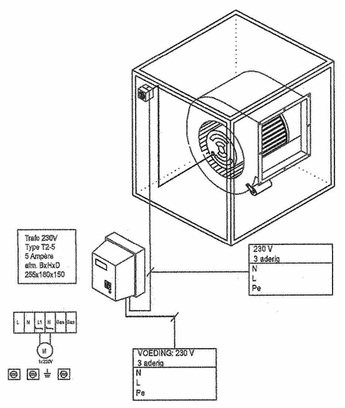

DVK800R-281-4E
3600 m³/h
1.55kW 6.9A 230V

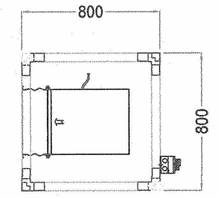

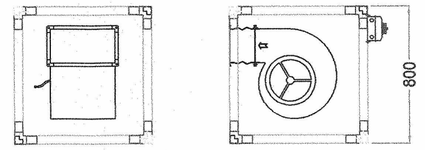

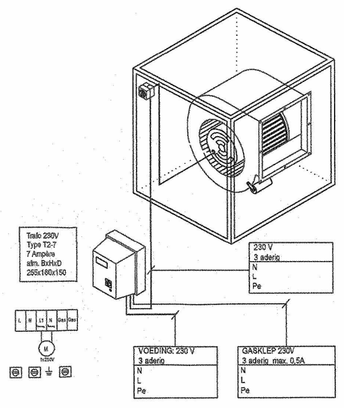

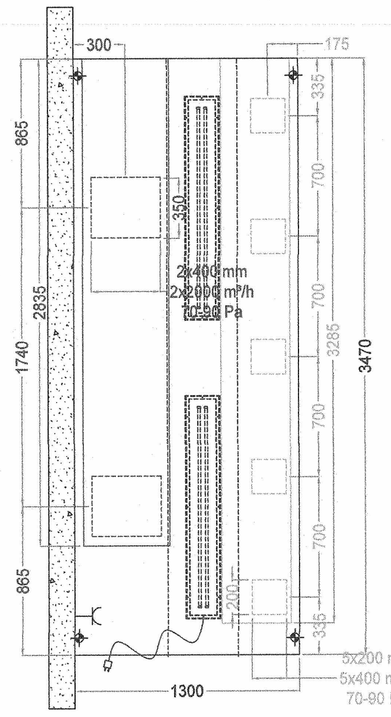

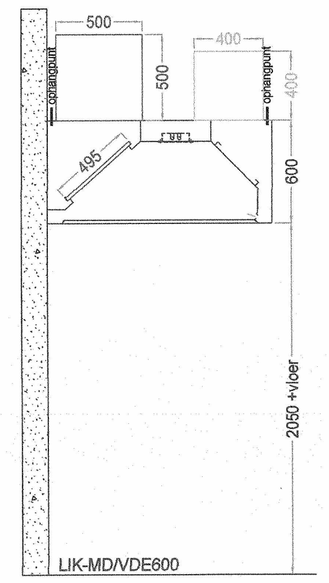

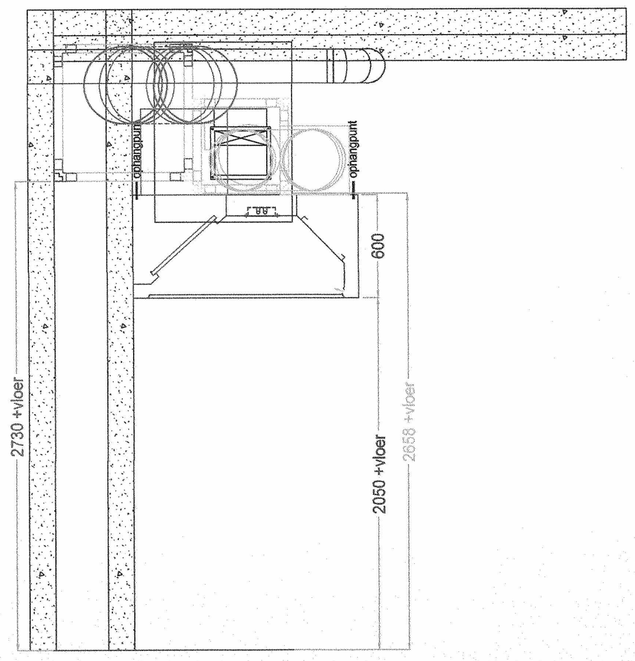

Behoort bij besluit d.d.
- 5 JULI 2018
Gemeente
Amsterdam

LET OP!!

Alle elektrische voorzieningen (paars in schema's en plattegrond) te leveren, monteren en aan te sluiten door elektrisch installateur.

Bij ingebruikname van de installatie mag de maximaal toelaatbare stroomsterkte van de motor niet overschreden worden. Indien dit wel gebeurt zal de motor **aanzienlijke schade** ondergaan en **mogelijk verbranden**.

Op de motor (id sticker) vindt u de nodige informatie van de maximaal toelaatbare stroomsterkte. Een electricien kan dit controleren door de stroom (in Ampère) te meten in de regelaarschakelkast.

A			
Wijziging	Omschrijving wijziging:	Datum:	Gewijzigd door:

Onderwerp : Coffee & Coconut
Bestemming : Amsterdam
Opdrachtgever : Bouter

NU-AIR
Ventinox Air Systems
NU-AIR BV
Bolderweg 57
1332 BA Almere
tel. +31 (0)36-5320710
fax: +31 (0)36-5320084
www.nu-air.com

Datum : 06-05-2018
Formaat : A1
Schaal : 1:25
Ameliaanse projectie
Maateenheid: mm

1829209-001