
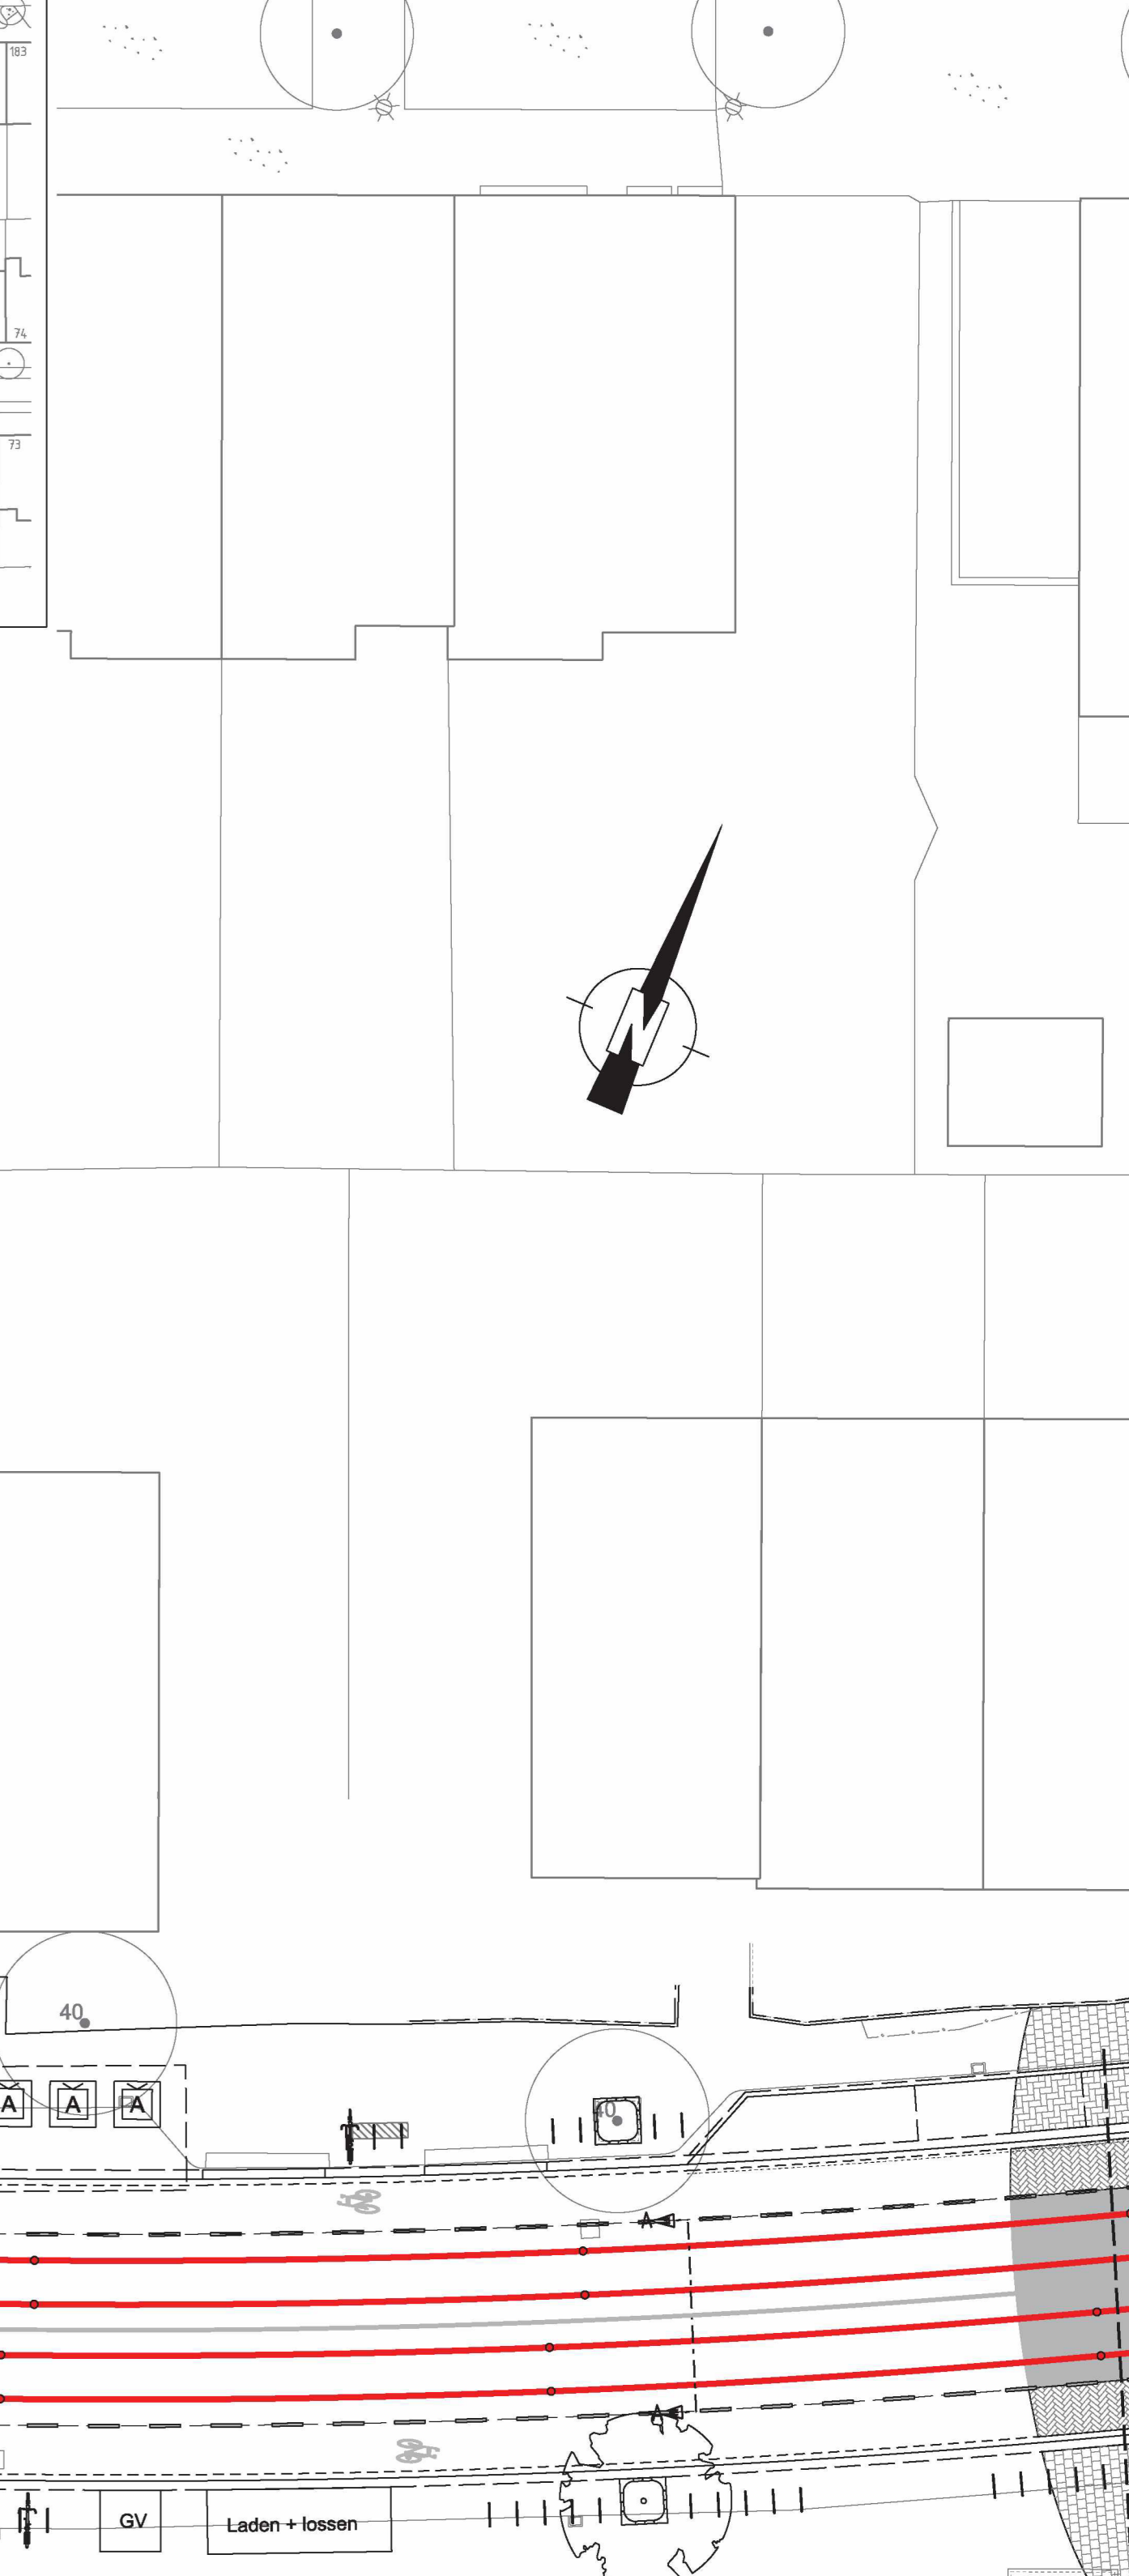


LEGENDA

Nieuw 60R2 R200 spoor	ACB SURF-asfalt
Nieuw 76C1 R220 G1 spoor	ACB spoor asfalt / PSAI SMA-NL TB 70/100
Nieuw 76C1 R220 G1 spoor	Asfalt frezen
Bestaand spoor	Betonstraatstenen (BSS)
Te verwijderen spoor	Nieuw onderbedbeton C20/25
Geïsoleerde dwarsverbinding	Nieuw bovenbedbeton C20/25
Buftenlas	Uitvalslag / pelbeton
Binnenlas	Open voor richting en/of hoogte
Te plaatsen afwateringsbakken	Bestaand onderbedbeton
Koptekens	Uitloopwissel
Kortsluitverbinder	Electrisch bediend wissel
RAS bak	W000X Handbediend wissel
Elektrische doorverbinding d.m.v. cembre bevestiging zie tek. WTB1400-4	W000S Handbediend wissel signaleerd
Aansluiting mastbevestiging d.m.v. cembre bevestiging zie tek. WTB1400-4 (f.t.v. minus aansluiting)	W000S Hoogbeton nieuw
Cembre bevestiging zie tek. WTB1400-4	VECOM-lus
Mantelbus (PVC 125mm)	Massadekreluis
Bestaand materiaalversicht	

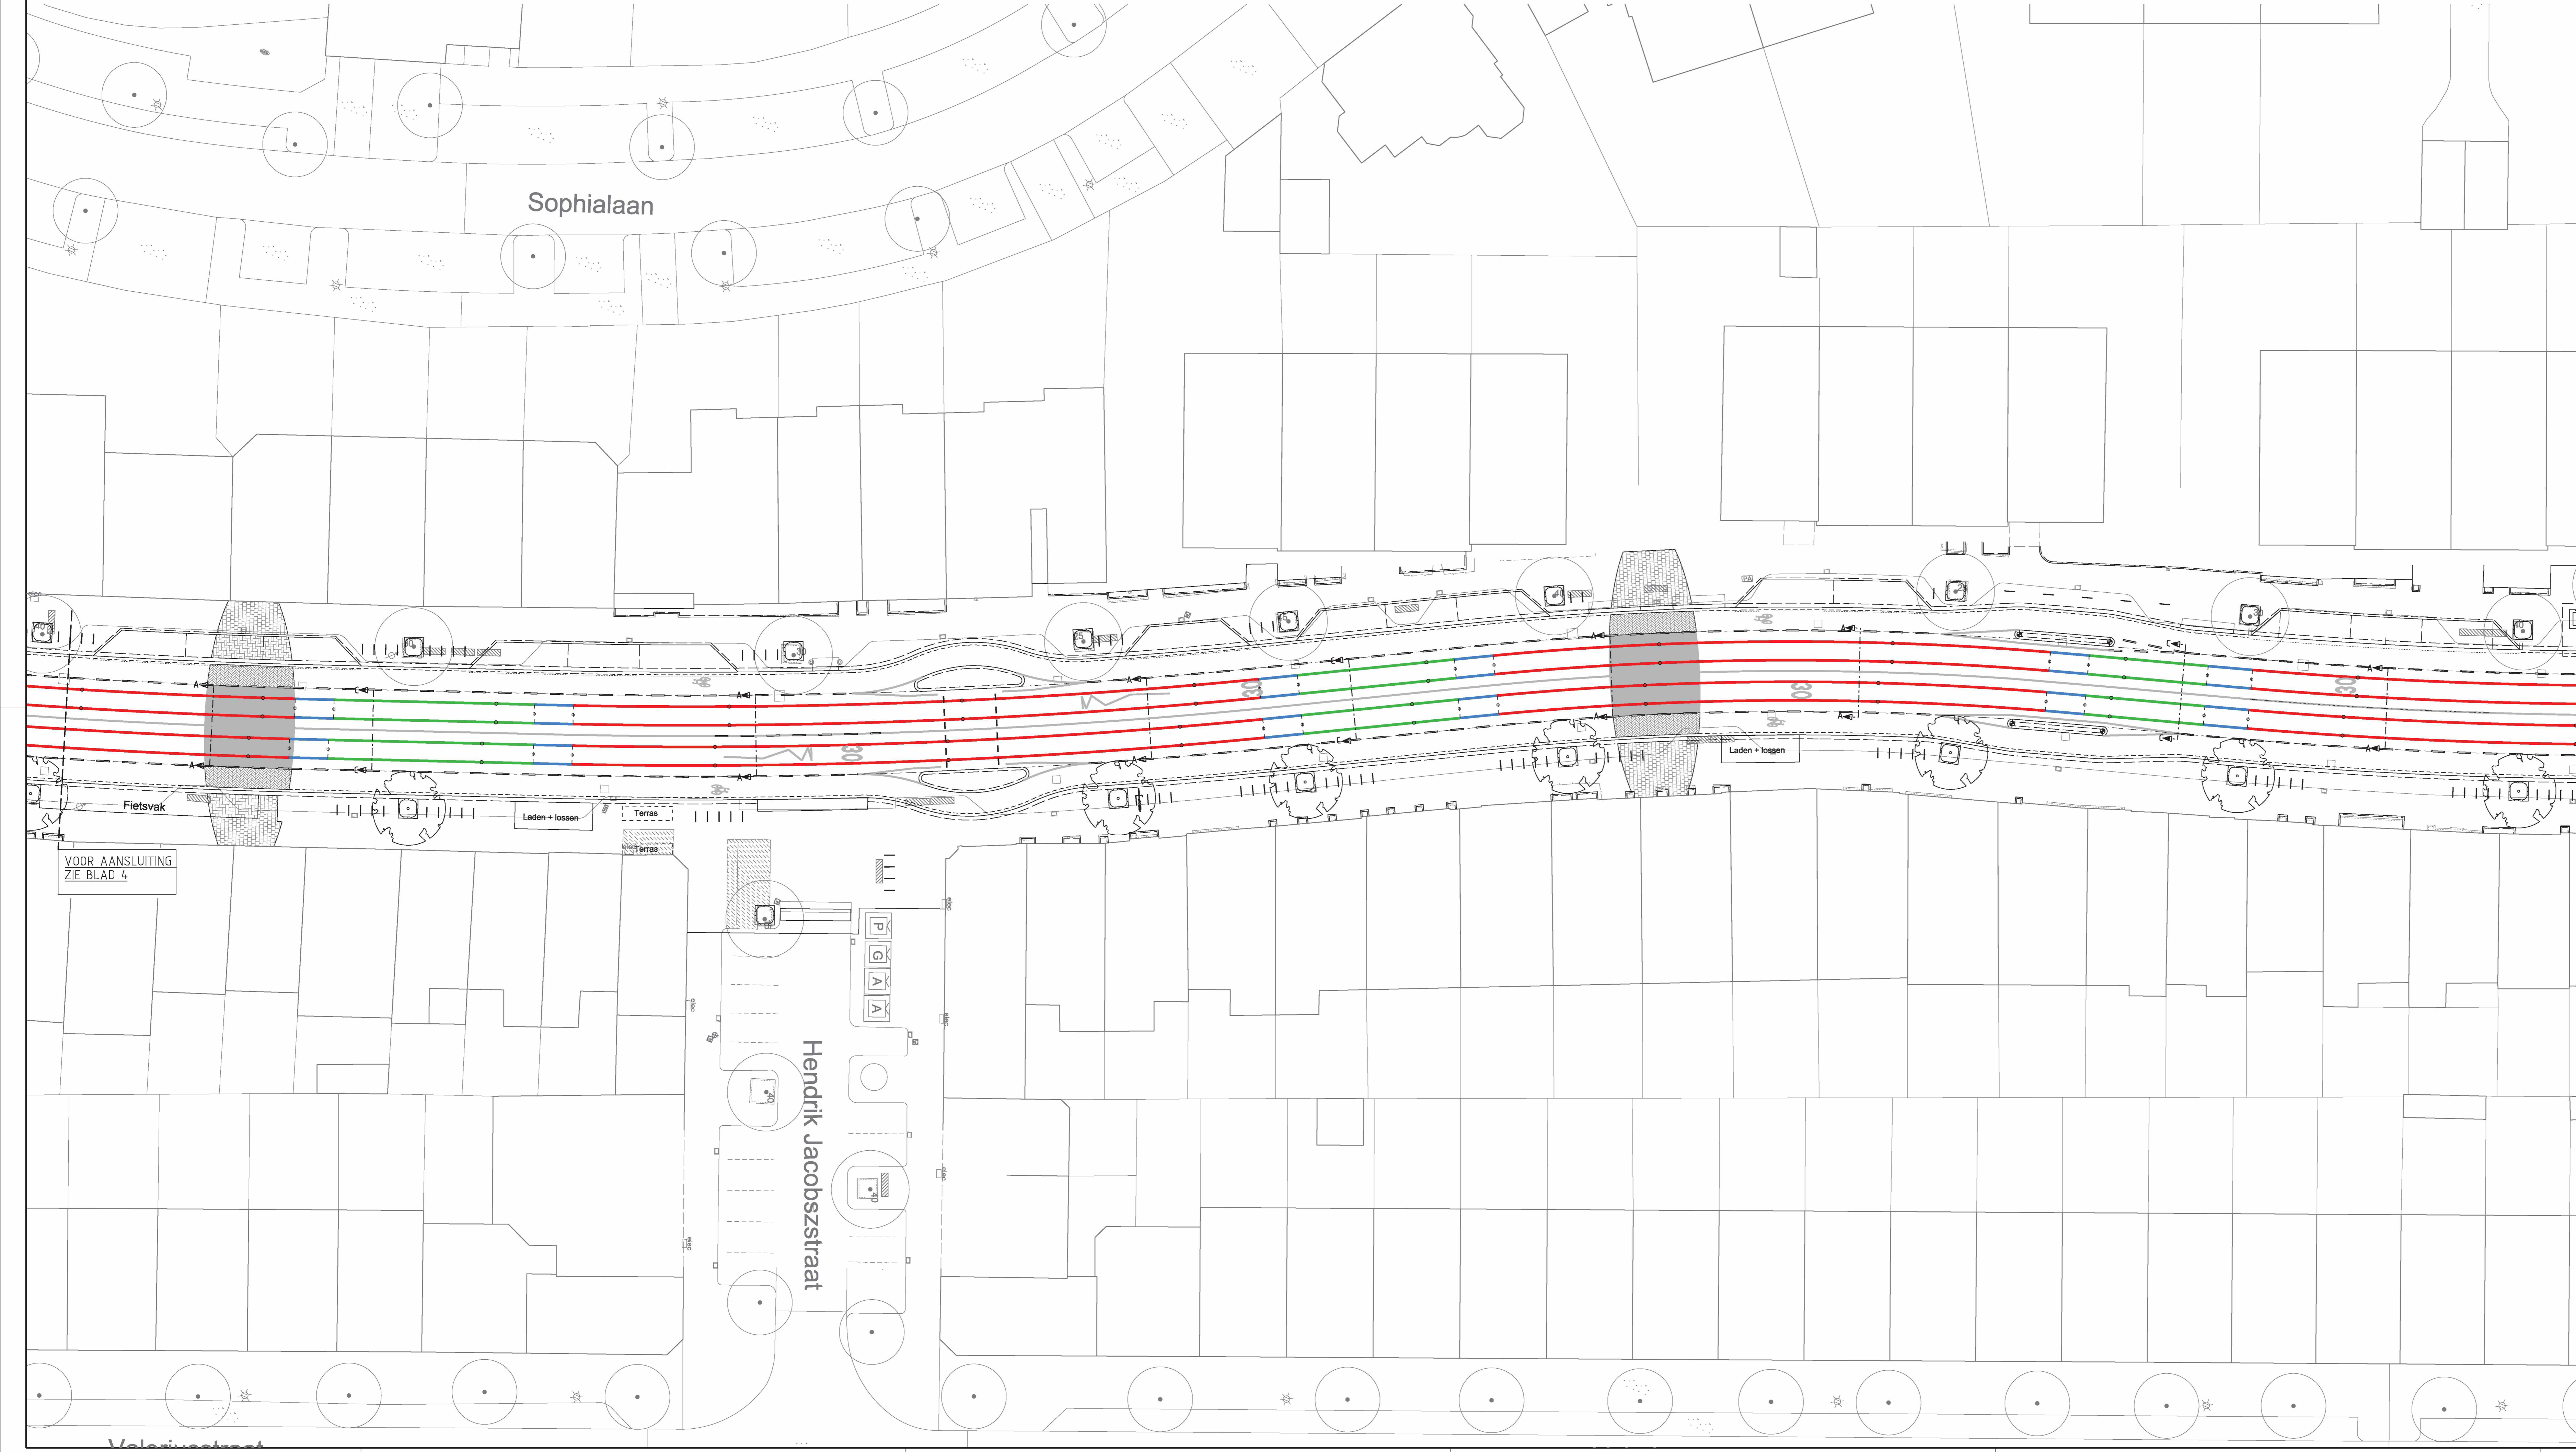

WERKZAAMHEDEN

- Alle markeringen behalve tram koptekens worden door derden aangebracht.

Opmerkingen:

- Maten in millimeters tenzij anders ter plaatse vermeld.
- Voor opbrekwerkzaamheden, zie tekening 21002T50.
- Voor nieuwe onderbedbeton, zie tekening 21002T51.
- Voor nieuwe Hoogbeton, zie tekening 21002T52.
- Voor nieuwe verhardingen, zie tekening 21002T53.
- Voor nieuwe doorsneden, zie tekening 21002T55.
- Voor S&T, zie tekening 21002S30.

Wijz	Get	Datum	Omschrijving	Tek	Const	Team	Proj	Shr
A	HS	2021-10-22	Diverse aanpassingen					

GVB

GVB Intra BV.
Postbus 2131
1000 CC Amsterdam
Tel: 020 - 460.6666

Gekeurd	Naam	Akkoord	Datum	S&T nummer
xxxx			13/10/2021	
xxxx				Postcode
xxxx				Plan nummer
xxxx				WBS nummer

Onderdeel: **Bestektekening - MARKERINGEN**

Project: **Koninginneweg Tussen Amstelveenseweg en Emmastraat**

Tekeningnummer	Wijziging	Blad Van	Formaat A0
21002T54	A	3 van 4	Schaal 1:200