




toestand conform omgevingsvergunning
tekening 406 d.d. 27-03-2013

concrete oudezijds achterburgwal 78a +31(0)20 5200 200
1012 dr amsterdam info@concreteamsterdam.nl
the netherlands www.concreteamsterdam.nl

BOPARAI ASSOCIATES architecten
Jacob Corneliszstraat 1 | 1511 BM Oostzaan | +31(0)75-6555555 | www.boparai.nl | office@boparai.nl

Datum : 07-07-2014 01-09-2014	Project : Onderwerp : Opdrachtgever : Projectstatus : Ontwerp : Getekend :	Verbouwing Nieuwezijds Voorburgwal 67 5e verdieping Accor Toestand volgens verleende vergunning concrete BB - RW
Schaal : 1:100/A2	Projectnummer : 339	Tekeningnummer : 806

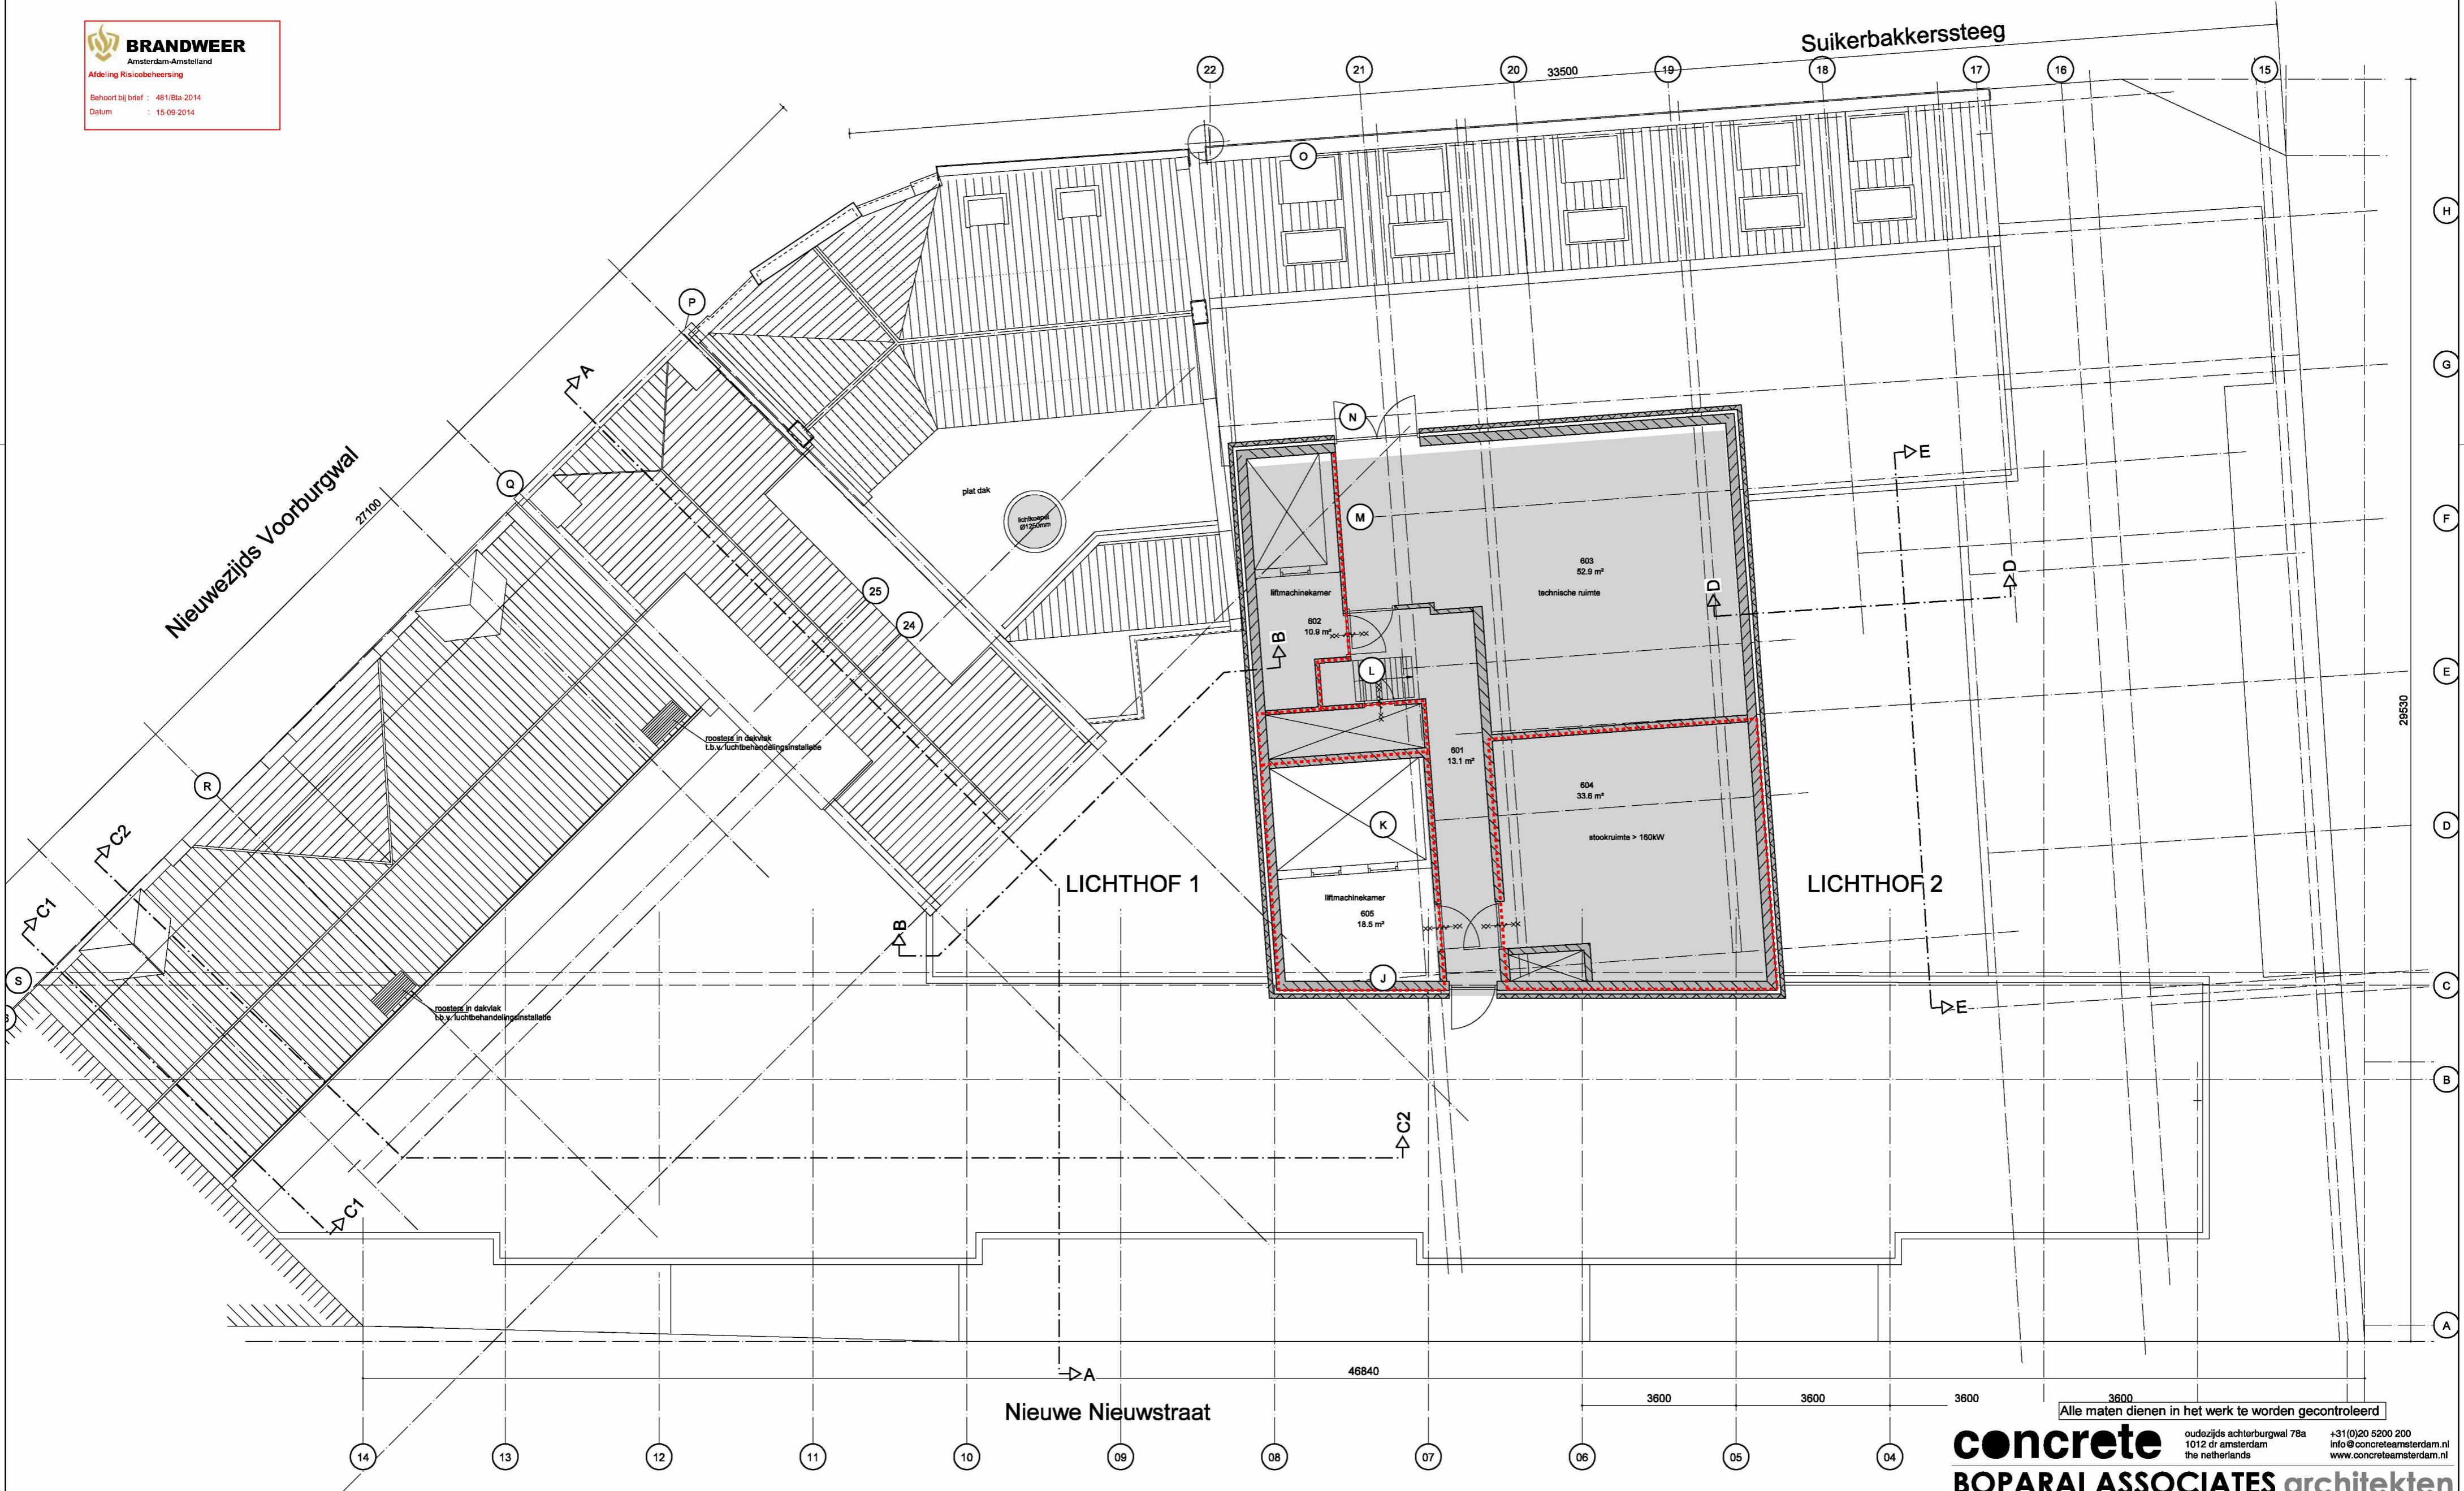

toestand conform omgevingsvergunning
tekening 407 d.d. 27-03-2013

concrete oudzijds achterburgwal 78a +31(0)20 5200 200
1012 dr amsterdam info@concreteamsterdam.nl
the netherlands www.concreteamsterdam.nl

BOPARAI ASSOCIATES architecten
Jacob Corneliszstraat 1 | 1511 BM Oostzaan | +31(0)75-6555555 | www.boparai.nl | office@boparai.nl

Datum : 07-07-2014 01-09-2014	Project : Onderwerp : Opdrachtgever : Projectstatus : Ontwerp : Getekend :	Verbouwing Nieuwezijds Voorburgwal 67 6e verdieping Accor Toestand volgens verleende vergunning concrete BB - RW
Schaal : 1:100/A2	Projectnummer : 339	Tekeningnummer : 807