




RENVOOI	
	DOORSNEDE XX
	GEMEENSCHAPPELIJKE RUIMTE
	SCHUIN DAKVLAK

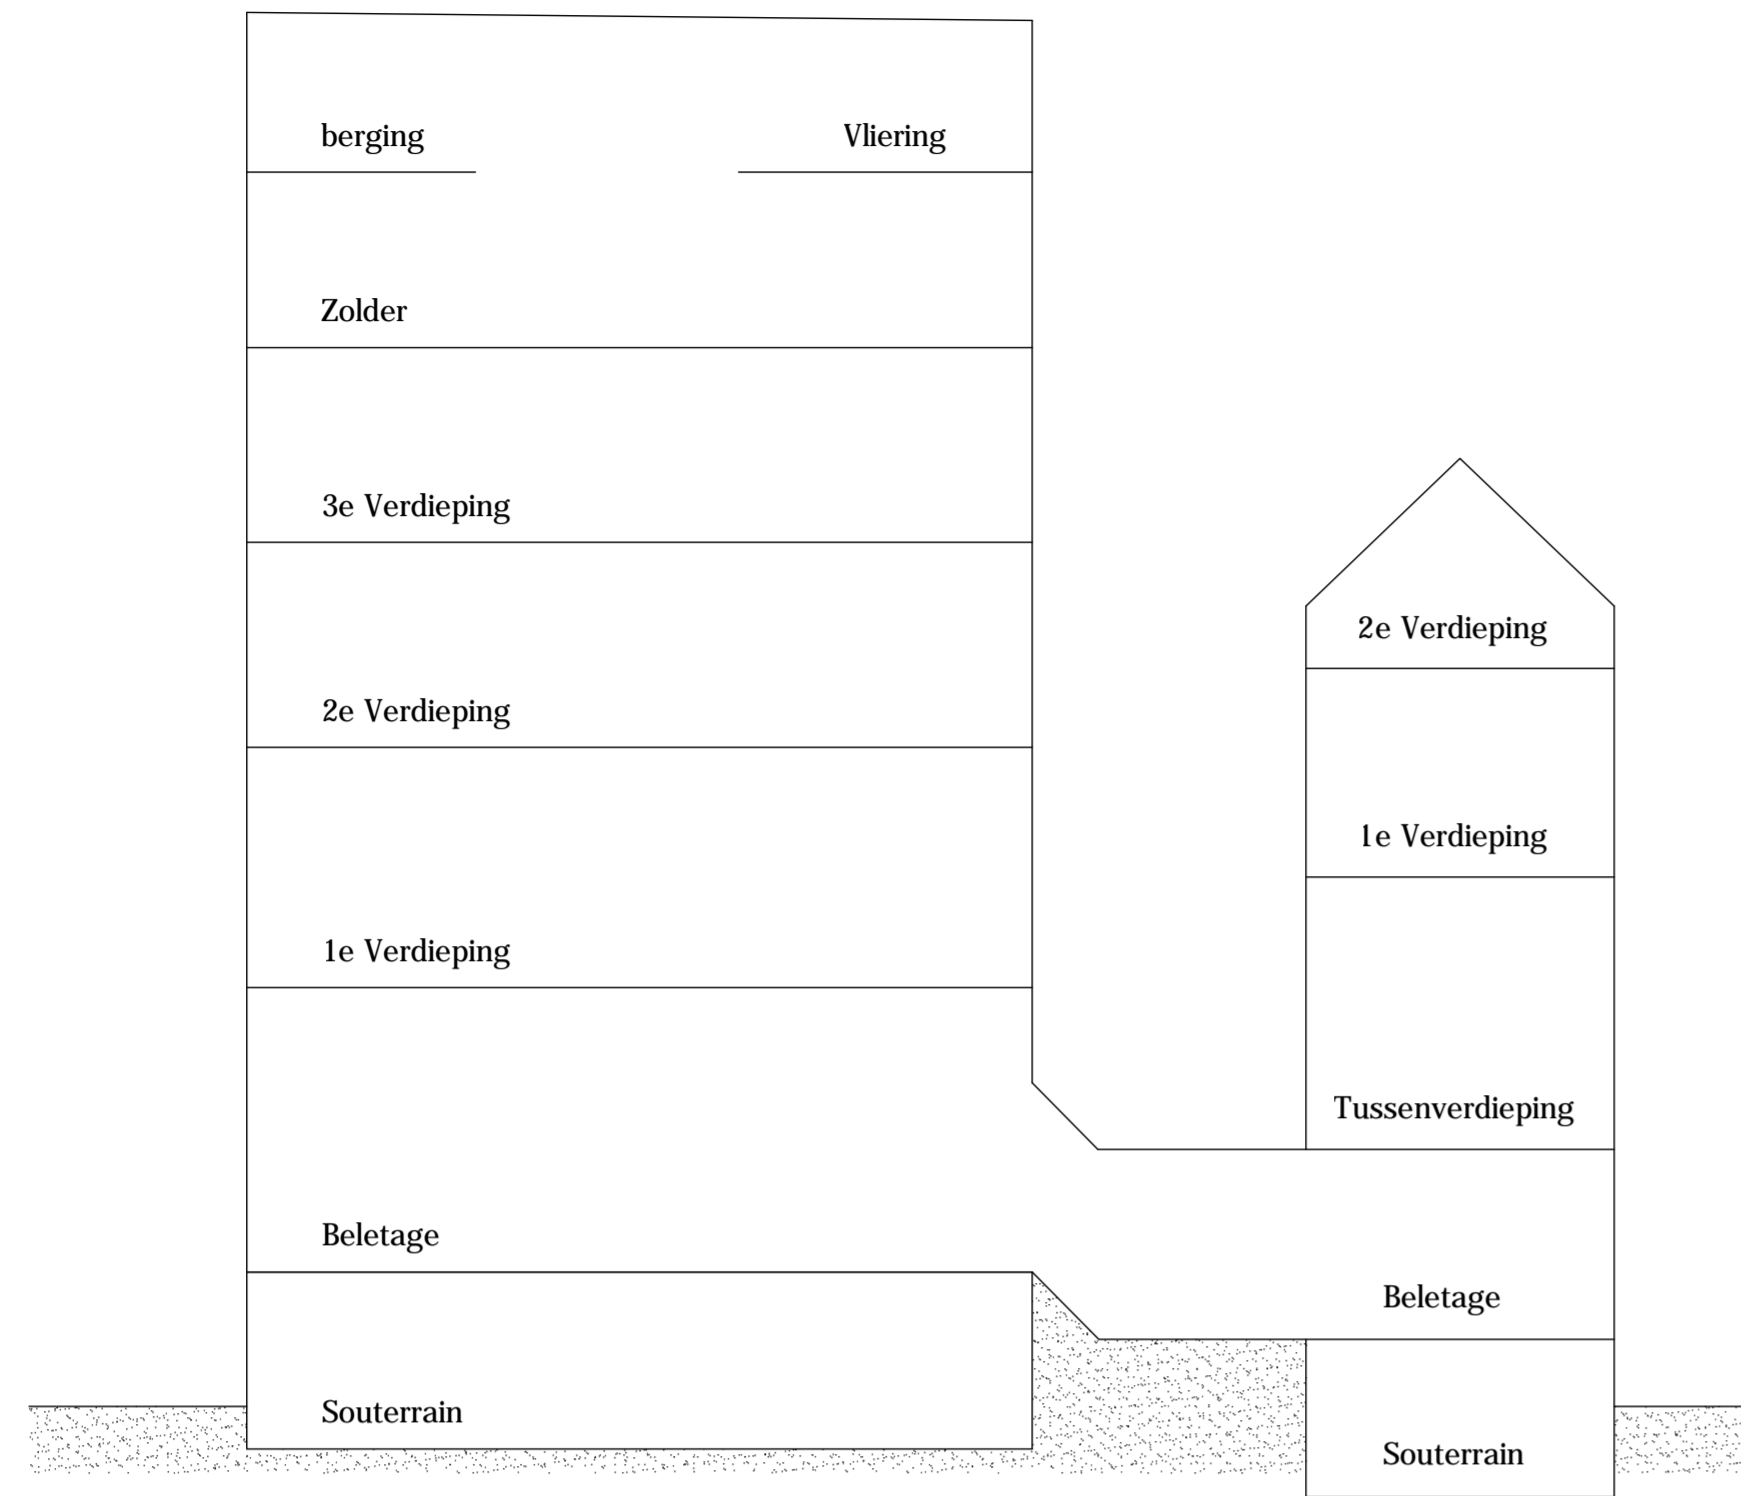


DOORSNEDE AB ~ 1 : 100

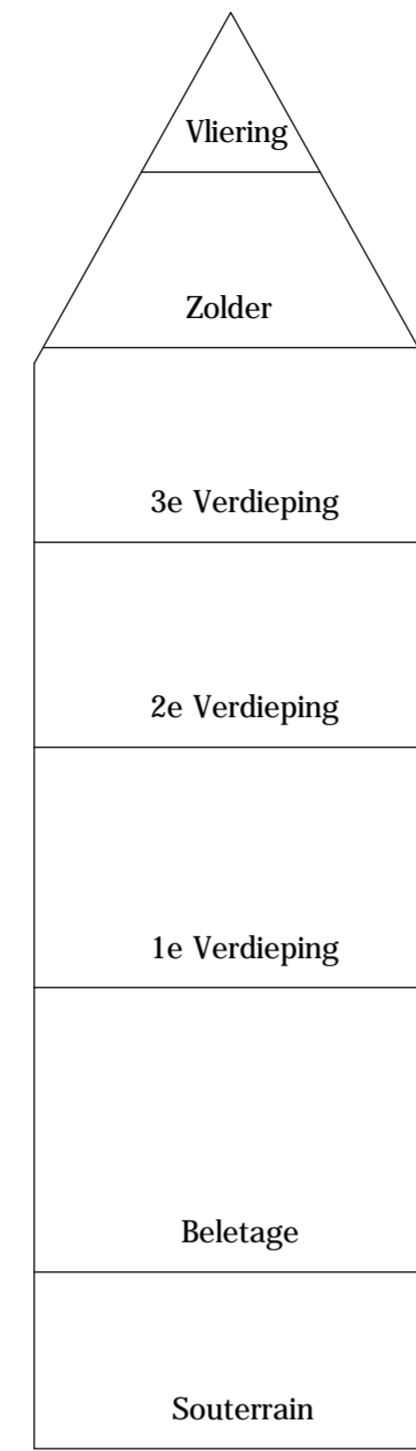



DOORSNEDE CD ~ 1 : 100

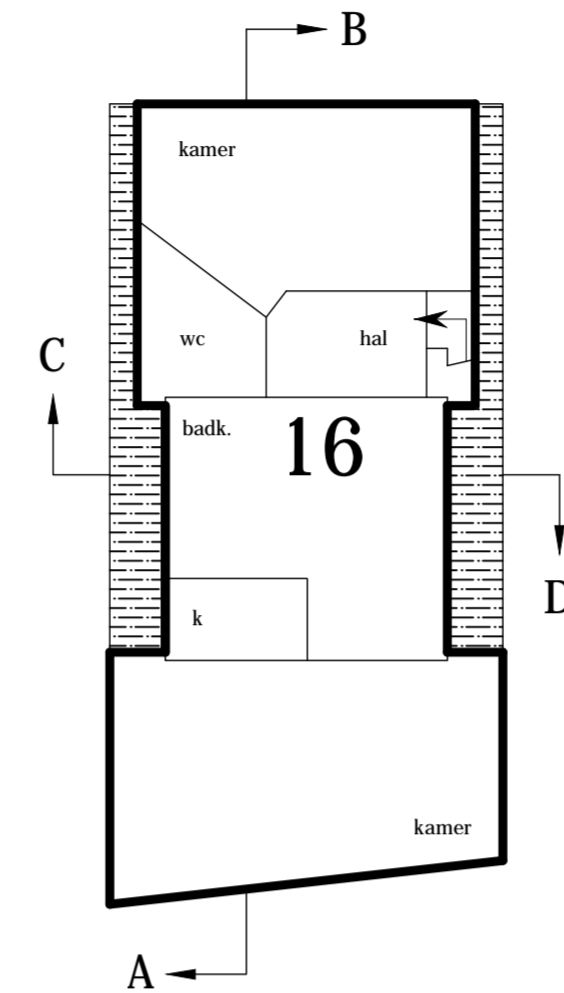

ZOLDER ~ 1 : 100

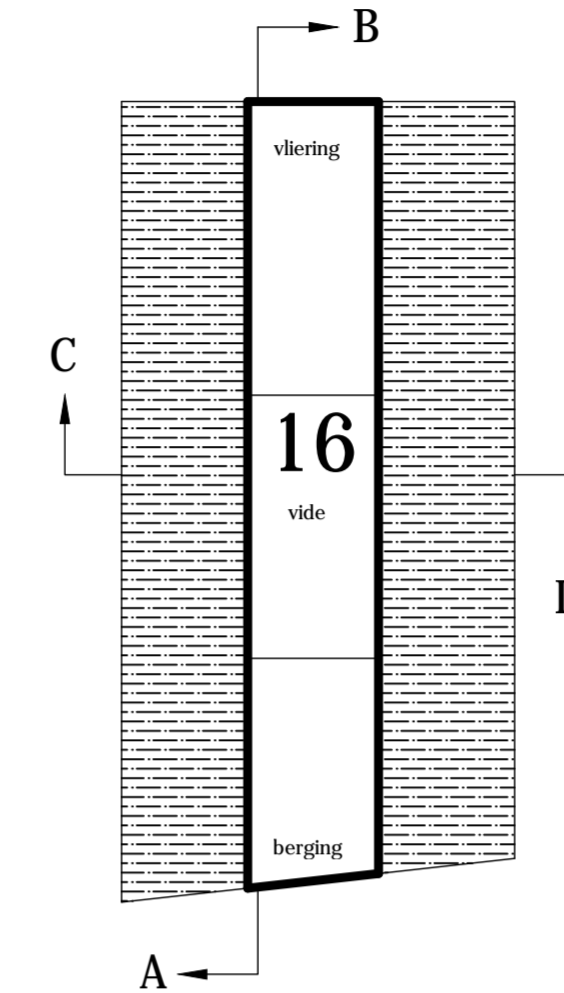


VLIERING ~ 1 : 100

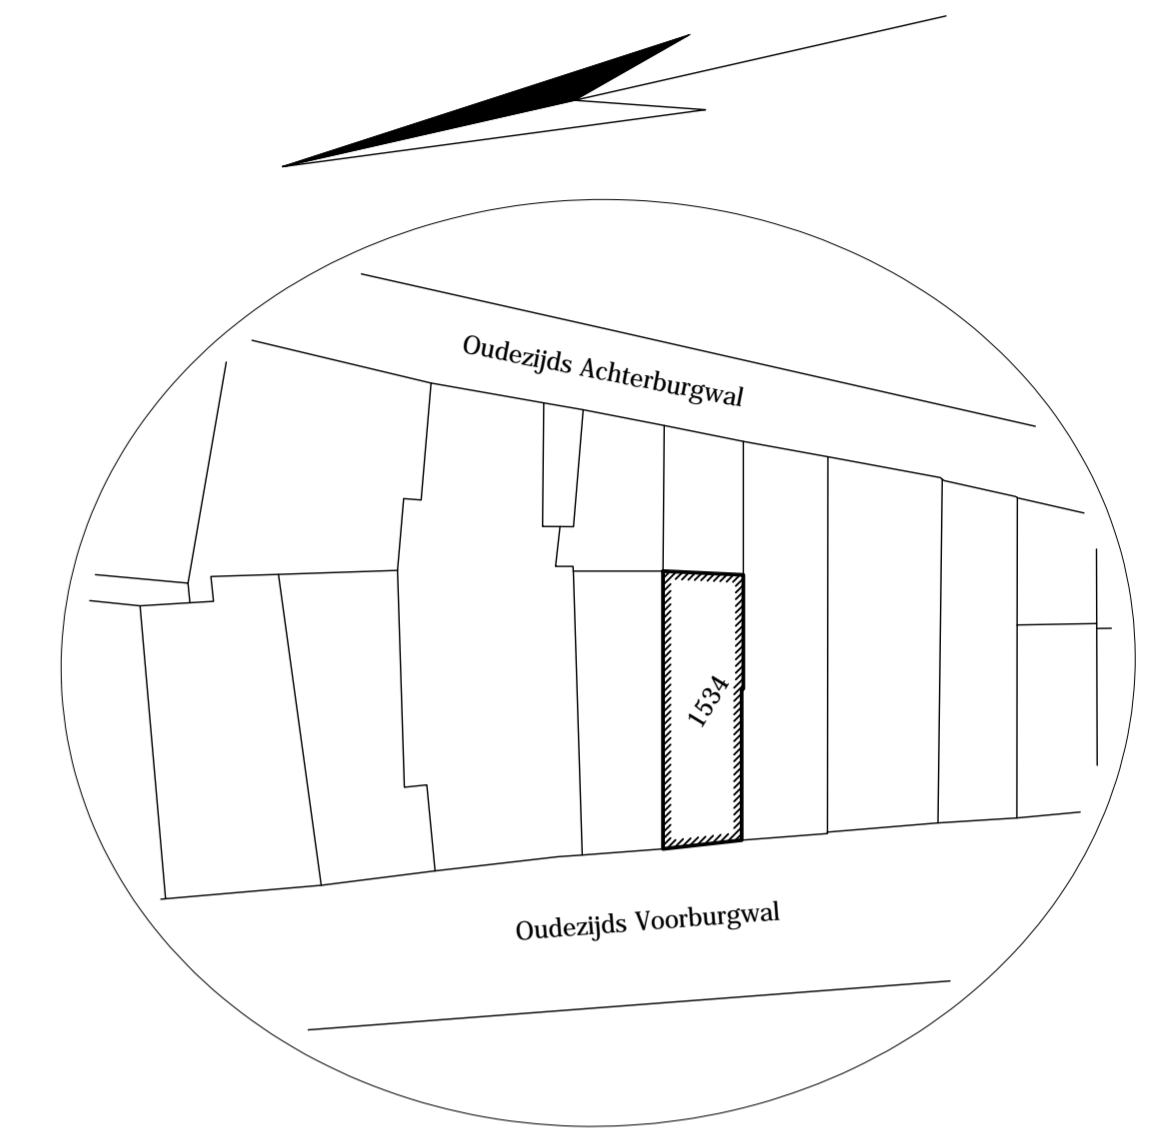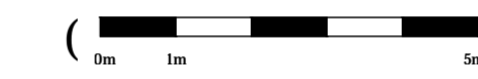


SITUATIE ~ 1 : 1000




5.1.2.e Gemeente Amsterdam
Sectie G Nummer 1534

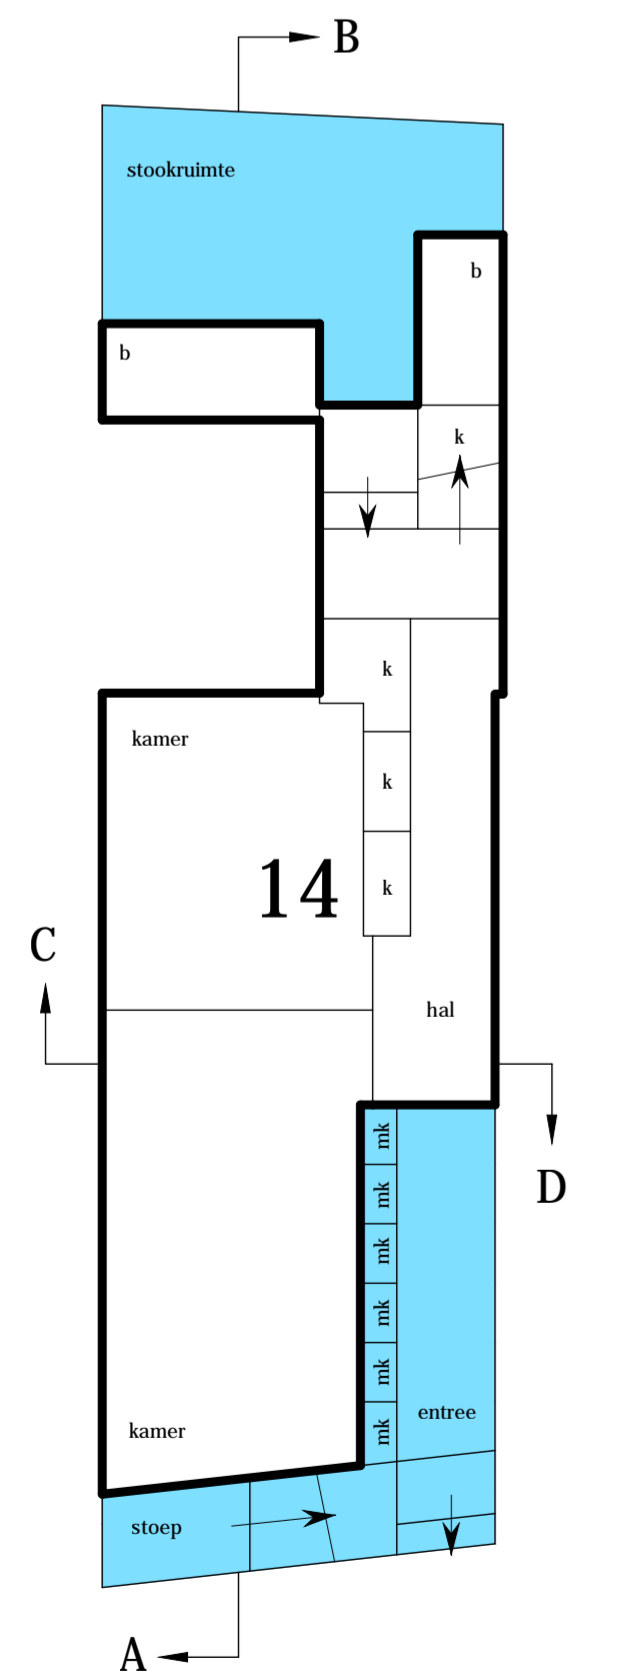




SOUTERRAIN ~ 1 : 100

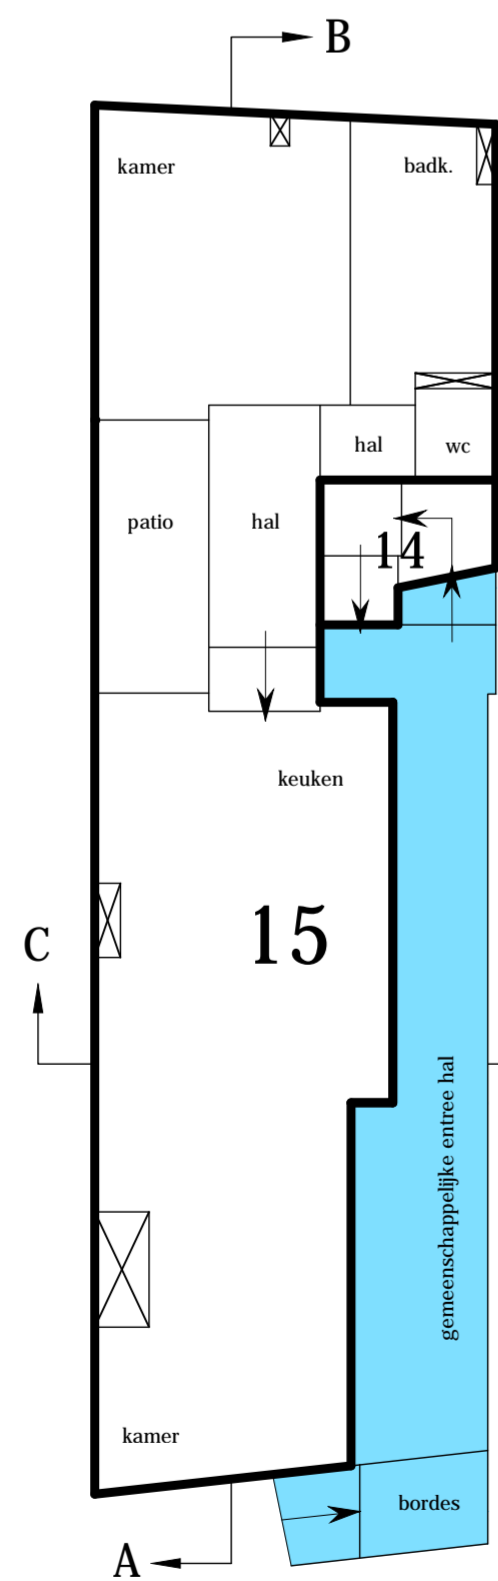


BELETAGE ~ 1 : 100

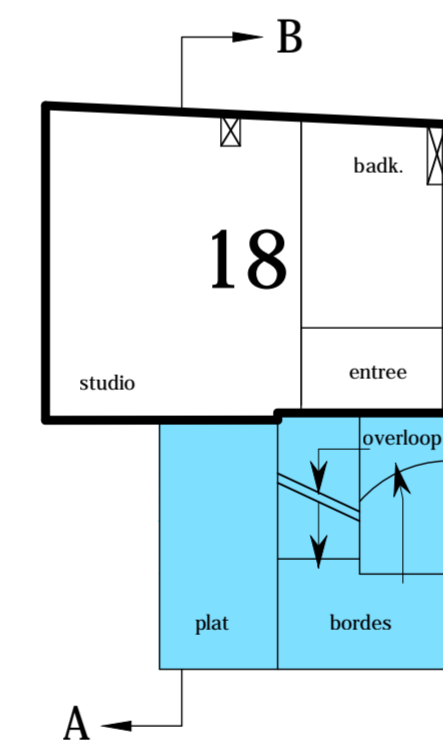


TUSSENVERDIEPING
1 : 100

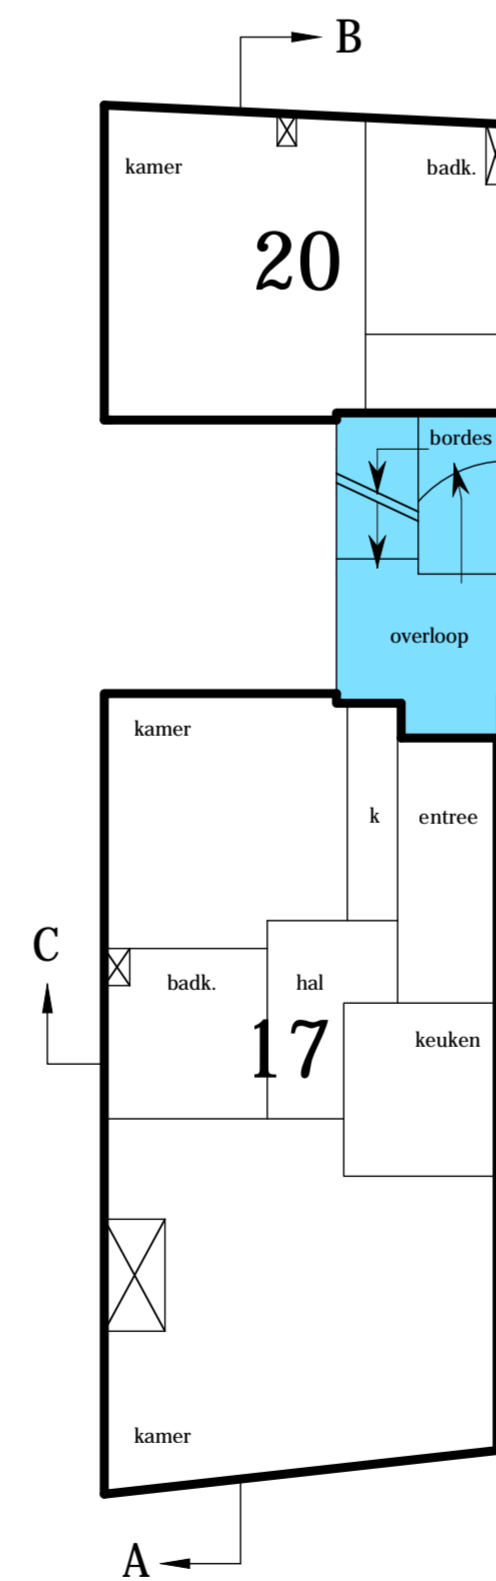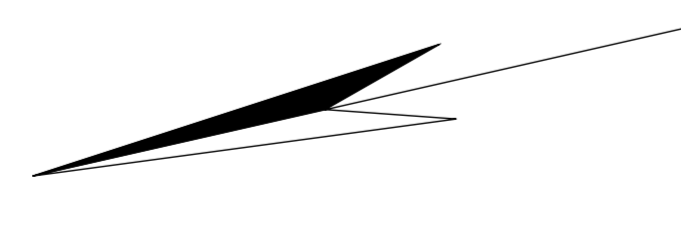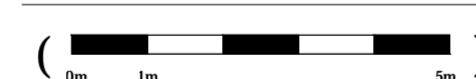

1e VERDIEPING ~ 1 : 100

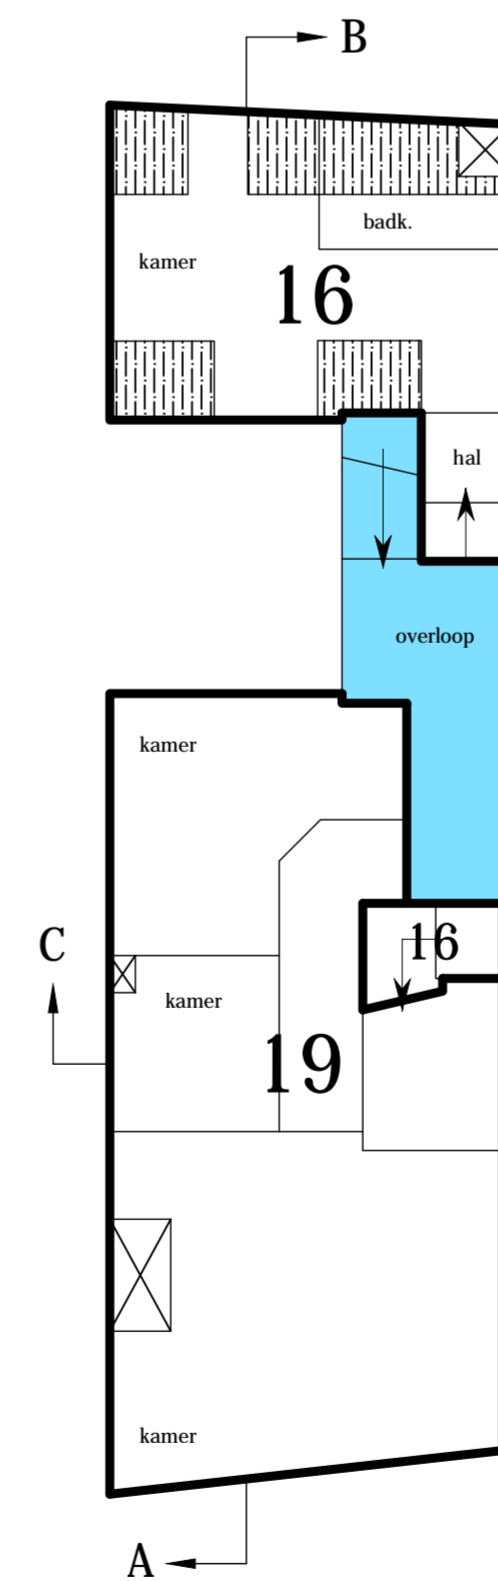

2e VERDIEPING ~ 1 : 100

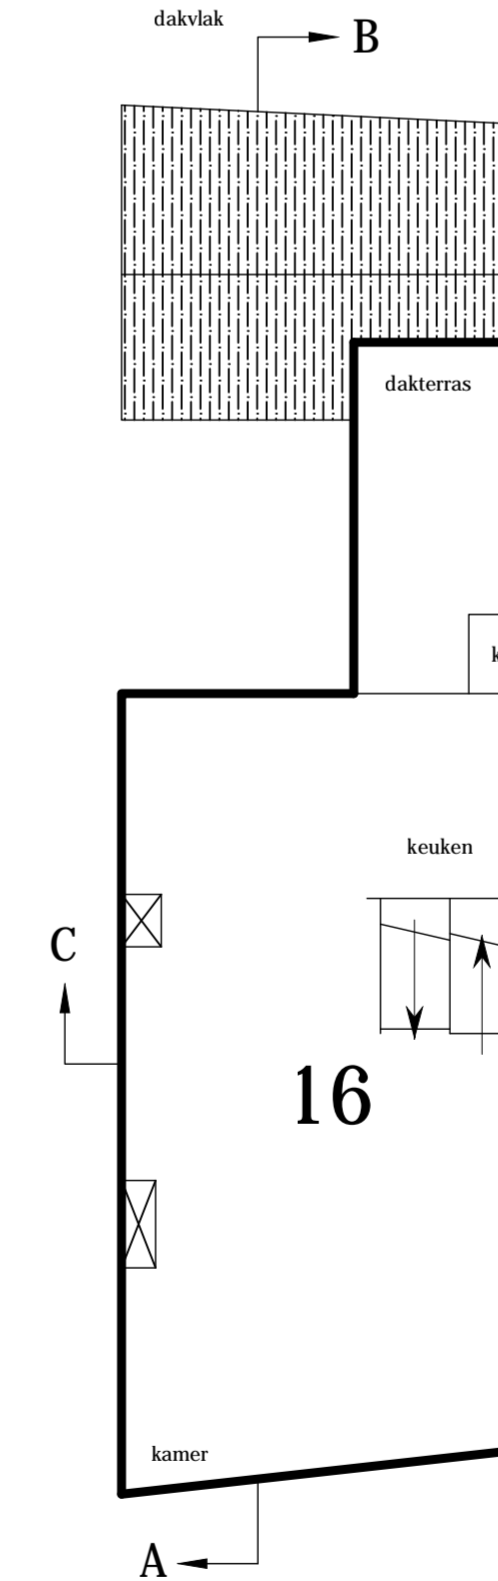

3e VERDIEPING ~ 1 : 100



VOORGENOMEN WIJZIGING VAN DE
APPARTEMENTSRECHTEN KADASTRAAL BEKEND :

GEMEENTE : AMSTERDAM
SECTIE : G
NUMMER(S) : 7736 A1, A2, A5, A10, A11, A12, A13.

DD. :
DE NOTARIS :

omschrijving
wijziging splitsing
opdrachtgever : VVE
contactpersonen : Mv 5.1.2.e / Dh 5.1.2.e
voor accord getekend :
d.d. :
definitief exemplaar

opdrachtgever(s)
Mevr. 5.1.2.e
Amsterdam

schaal : 1 : 100
formaat : 900 x 594
concept : 10-11-2016
definitief dd. : 23-03-2017

project : 5.1.2.e
Gemeente Amsterdam
Sectie G
Complex nummer 7736
werknummer : 3958-00