




Detail 01
bovenaansluiting
dakkapel schuin dak

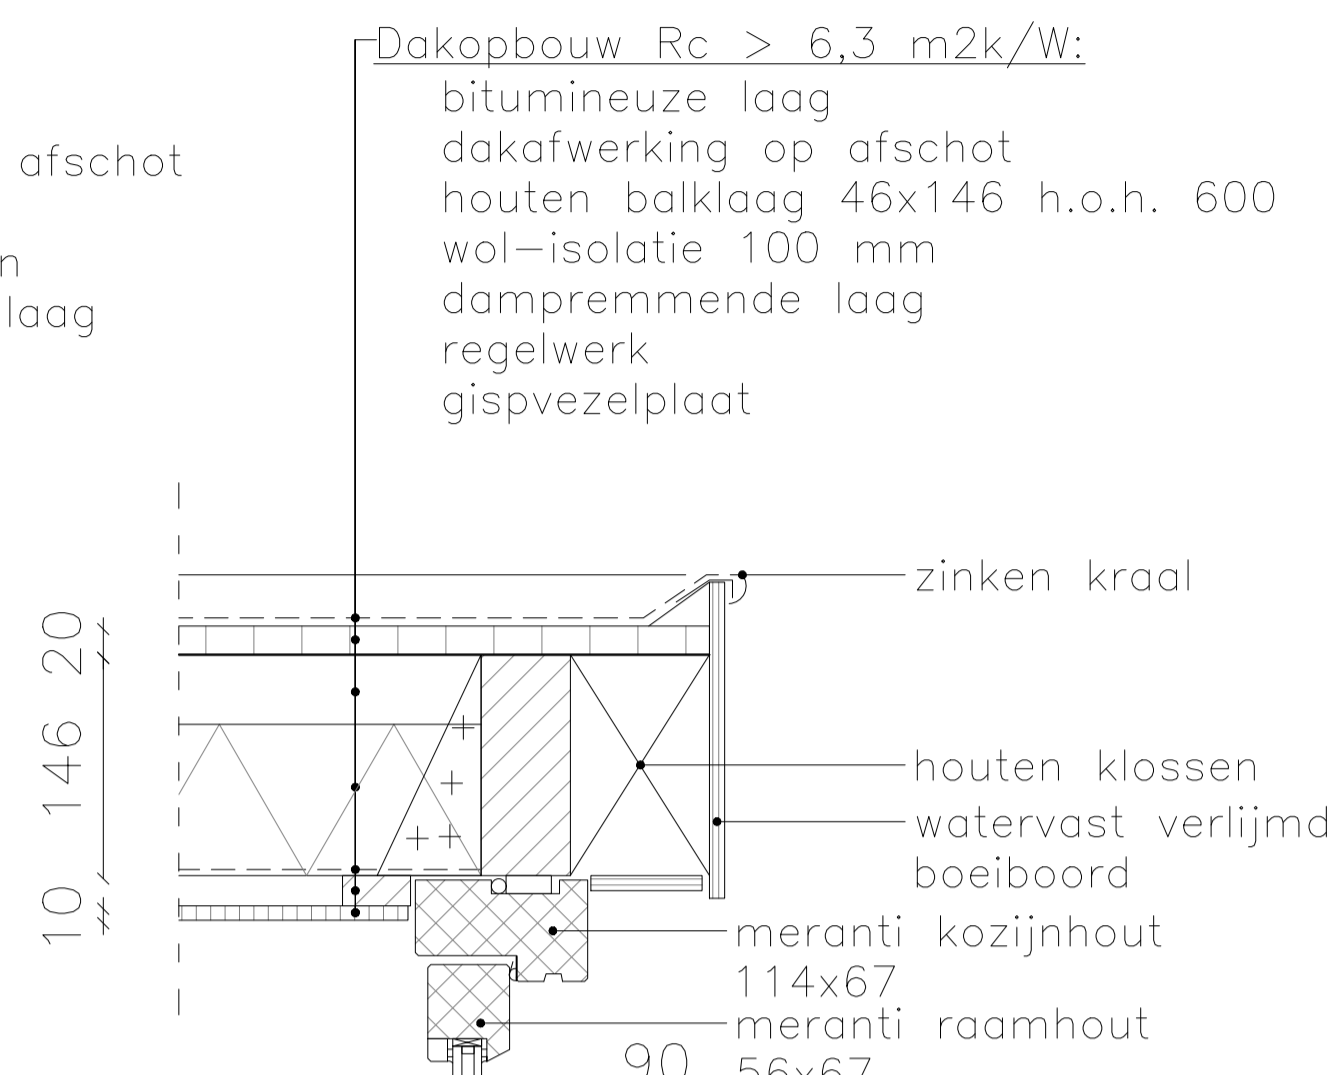

Detail 02
bovenaansluiting
dakkapel kozijn

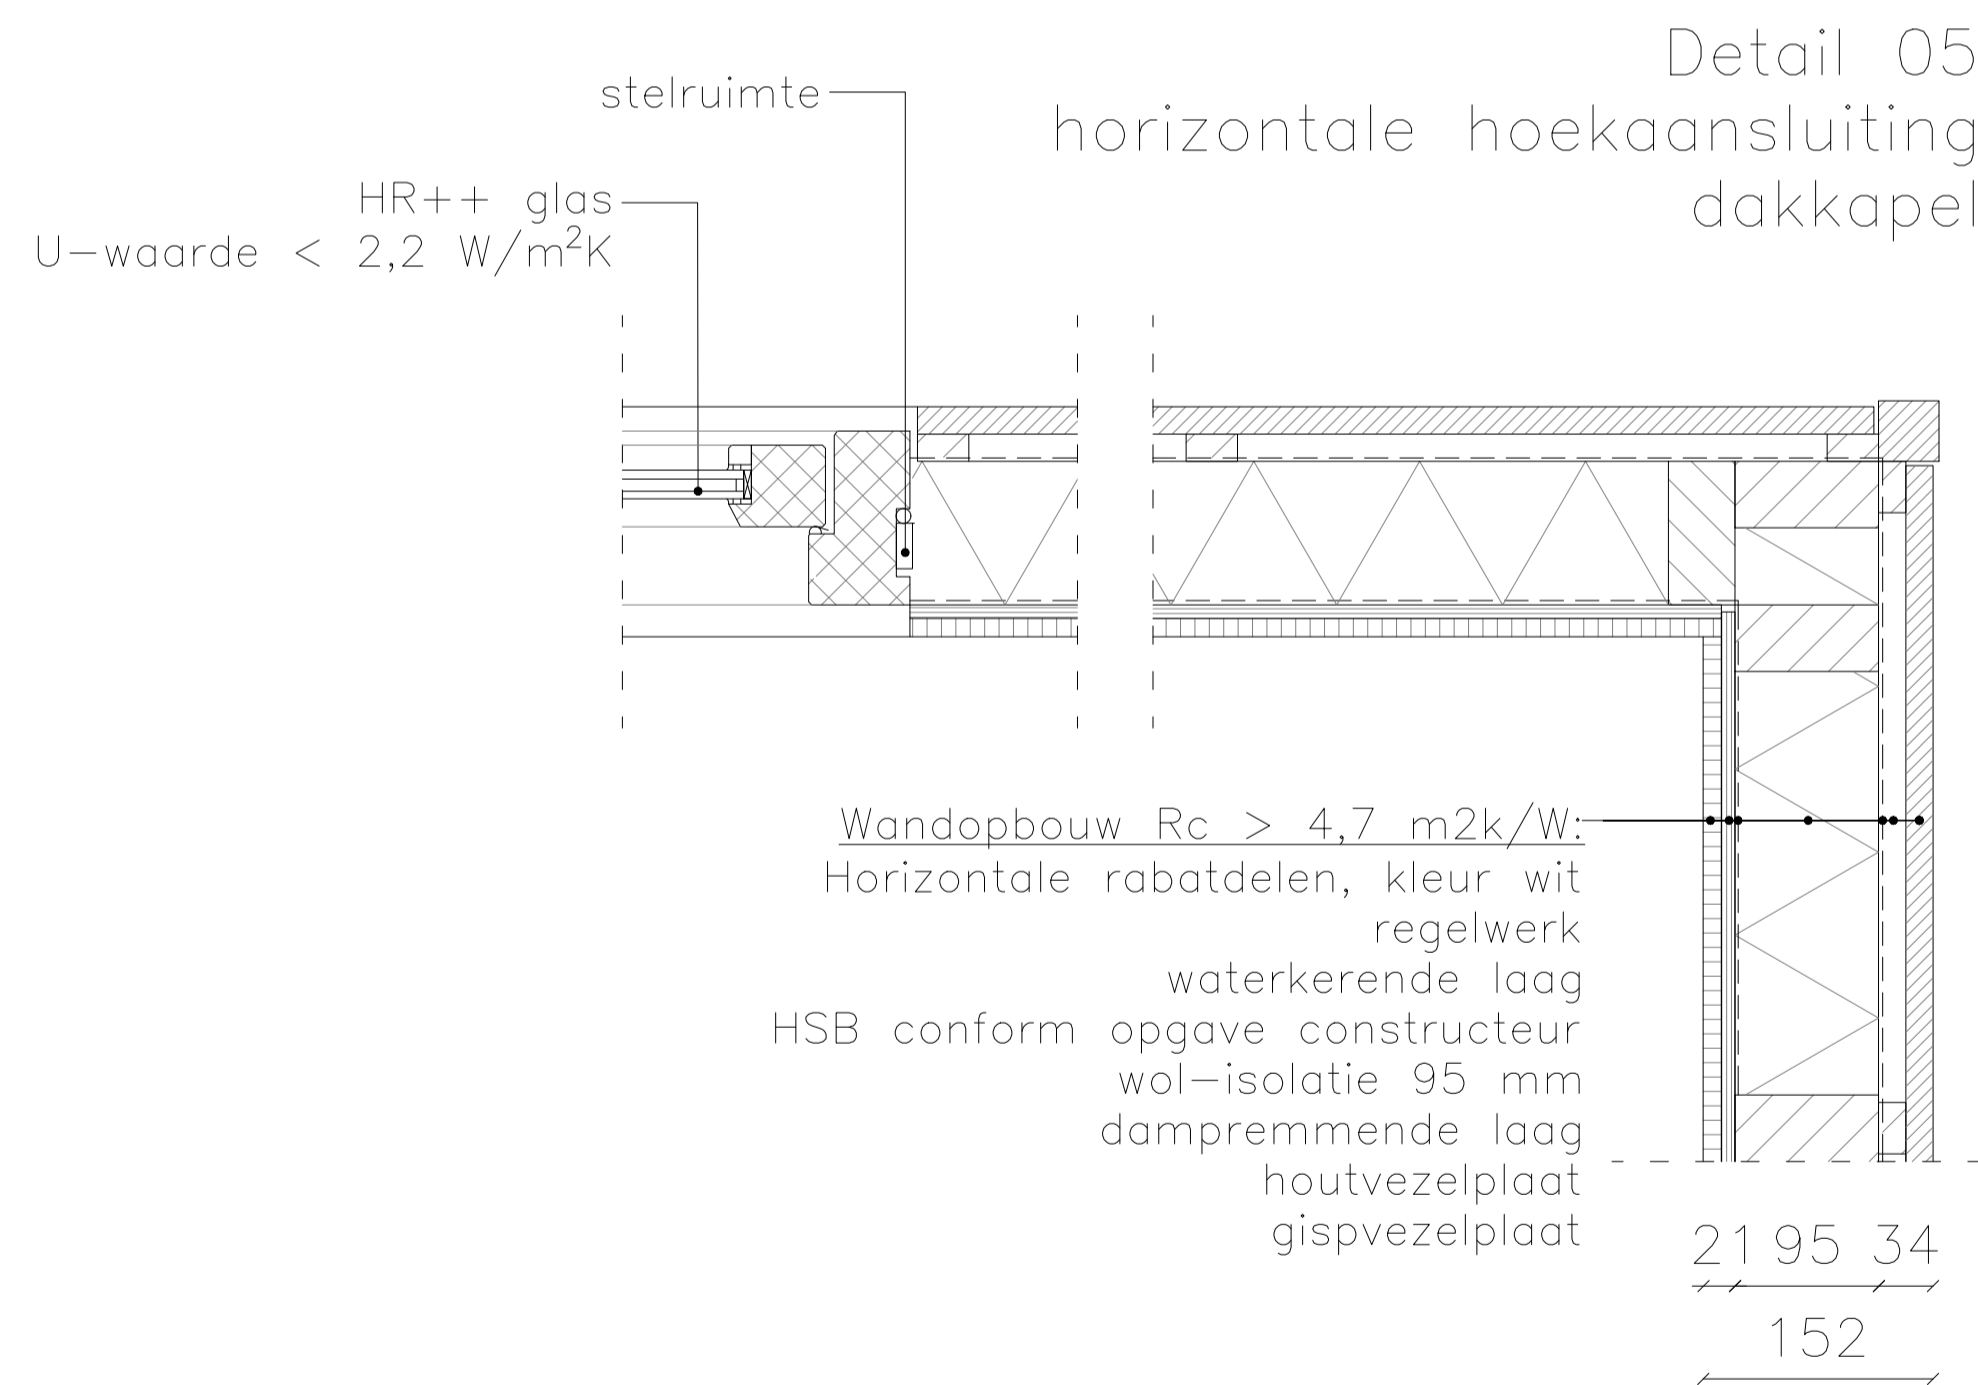

Detail 05
horizontale hoekaansluiting
dakkapel

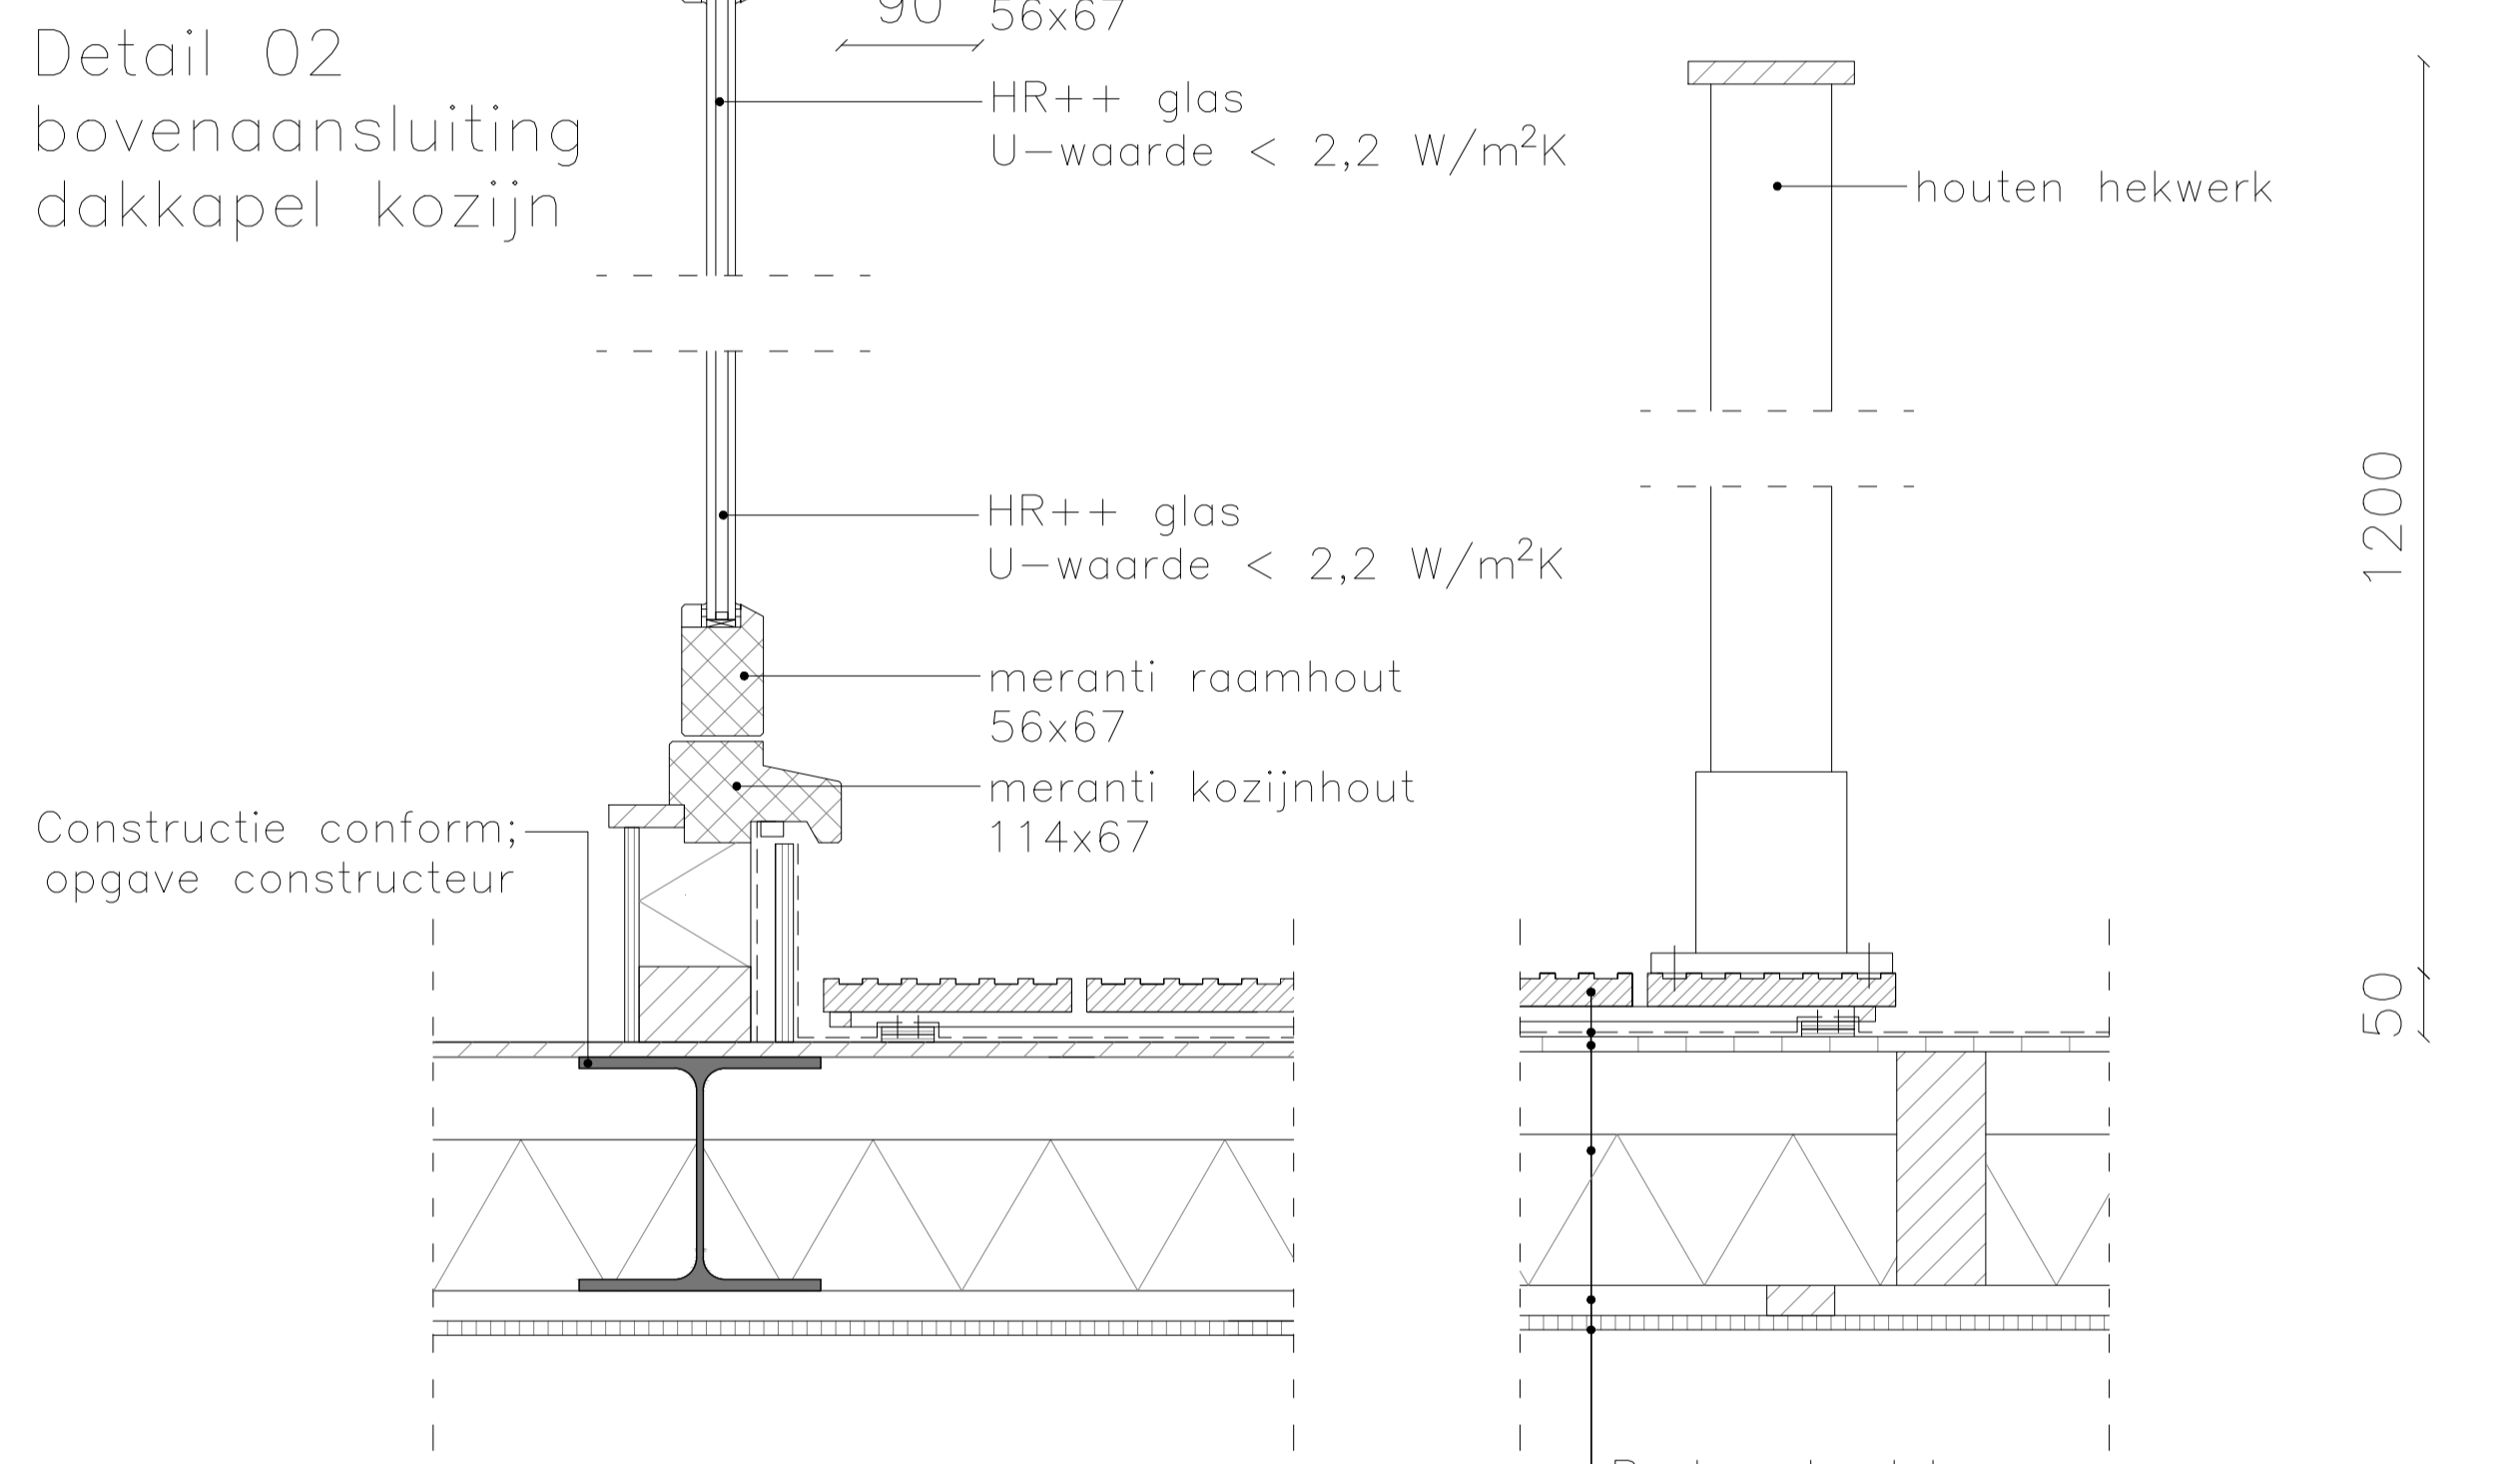

Detail 03
onderaansluiting
dakkapel kozijn

Detail 04
dakterras op
bestaande aanbouw