


Definitieve bebording, in strijd met tijdelijke maatregel, moet worden afgeplakt.

Bezoekadres: Theemsweg 28, 1043 BJ Amsterdam, Postbus 94648, 1090 GP Amsterdam

✘ Gemeente Amsterdam  
✘ Materiaalbureau  
✘ Afdeling Verkeersvoorzieningen

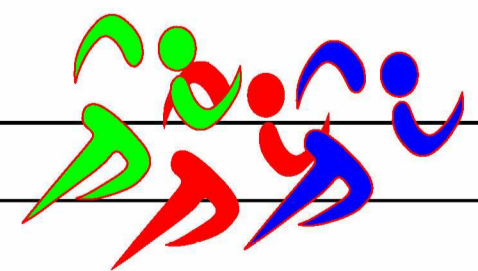


Opdrachtgever: Le Champion

Project: Marathon zo 15 okt. 2017

Onderdeel: Kaartbladenoverzicht parkeerverboden

Fase: 42ste editie

Behoort bij:		Naam	Paraaf	Datum Wijziging
Schaal:	n.v.t.	Printdatum:	23-5-2017	
TVM-Projectnummer:	6262	Projectmanager:		Tekeningnr.: 0
		Wijziging:		Aantal tekeningen: 12

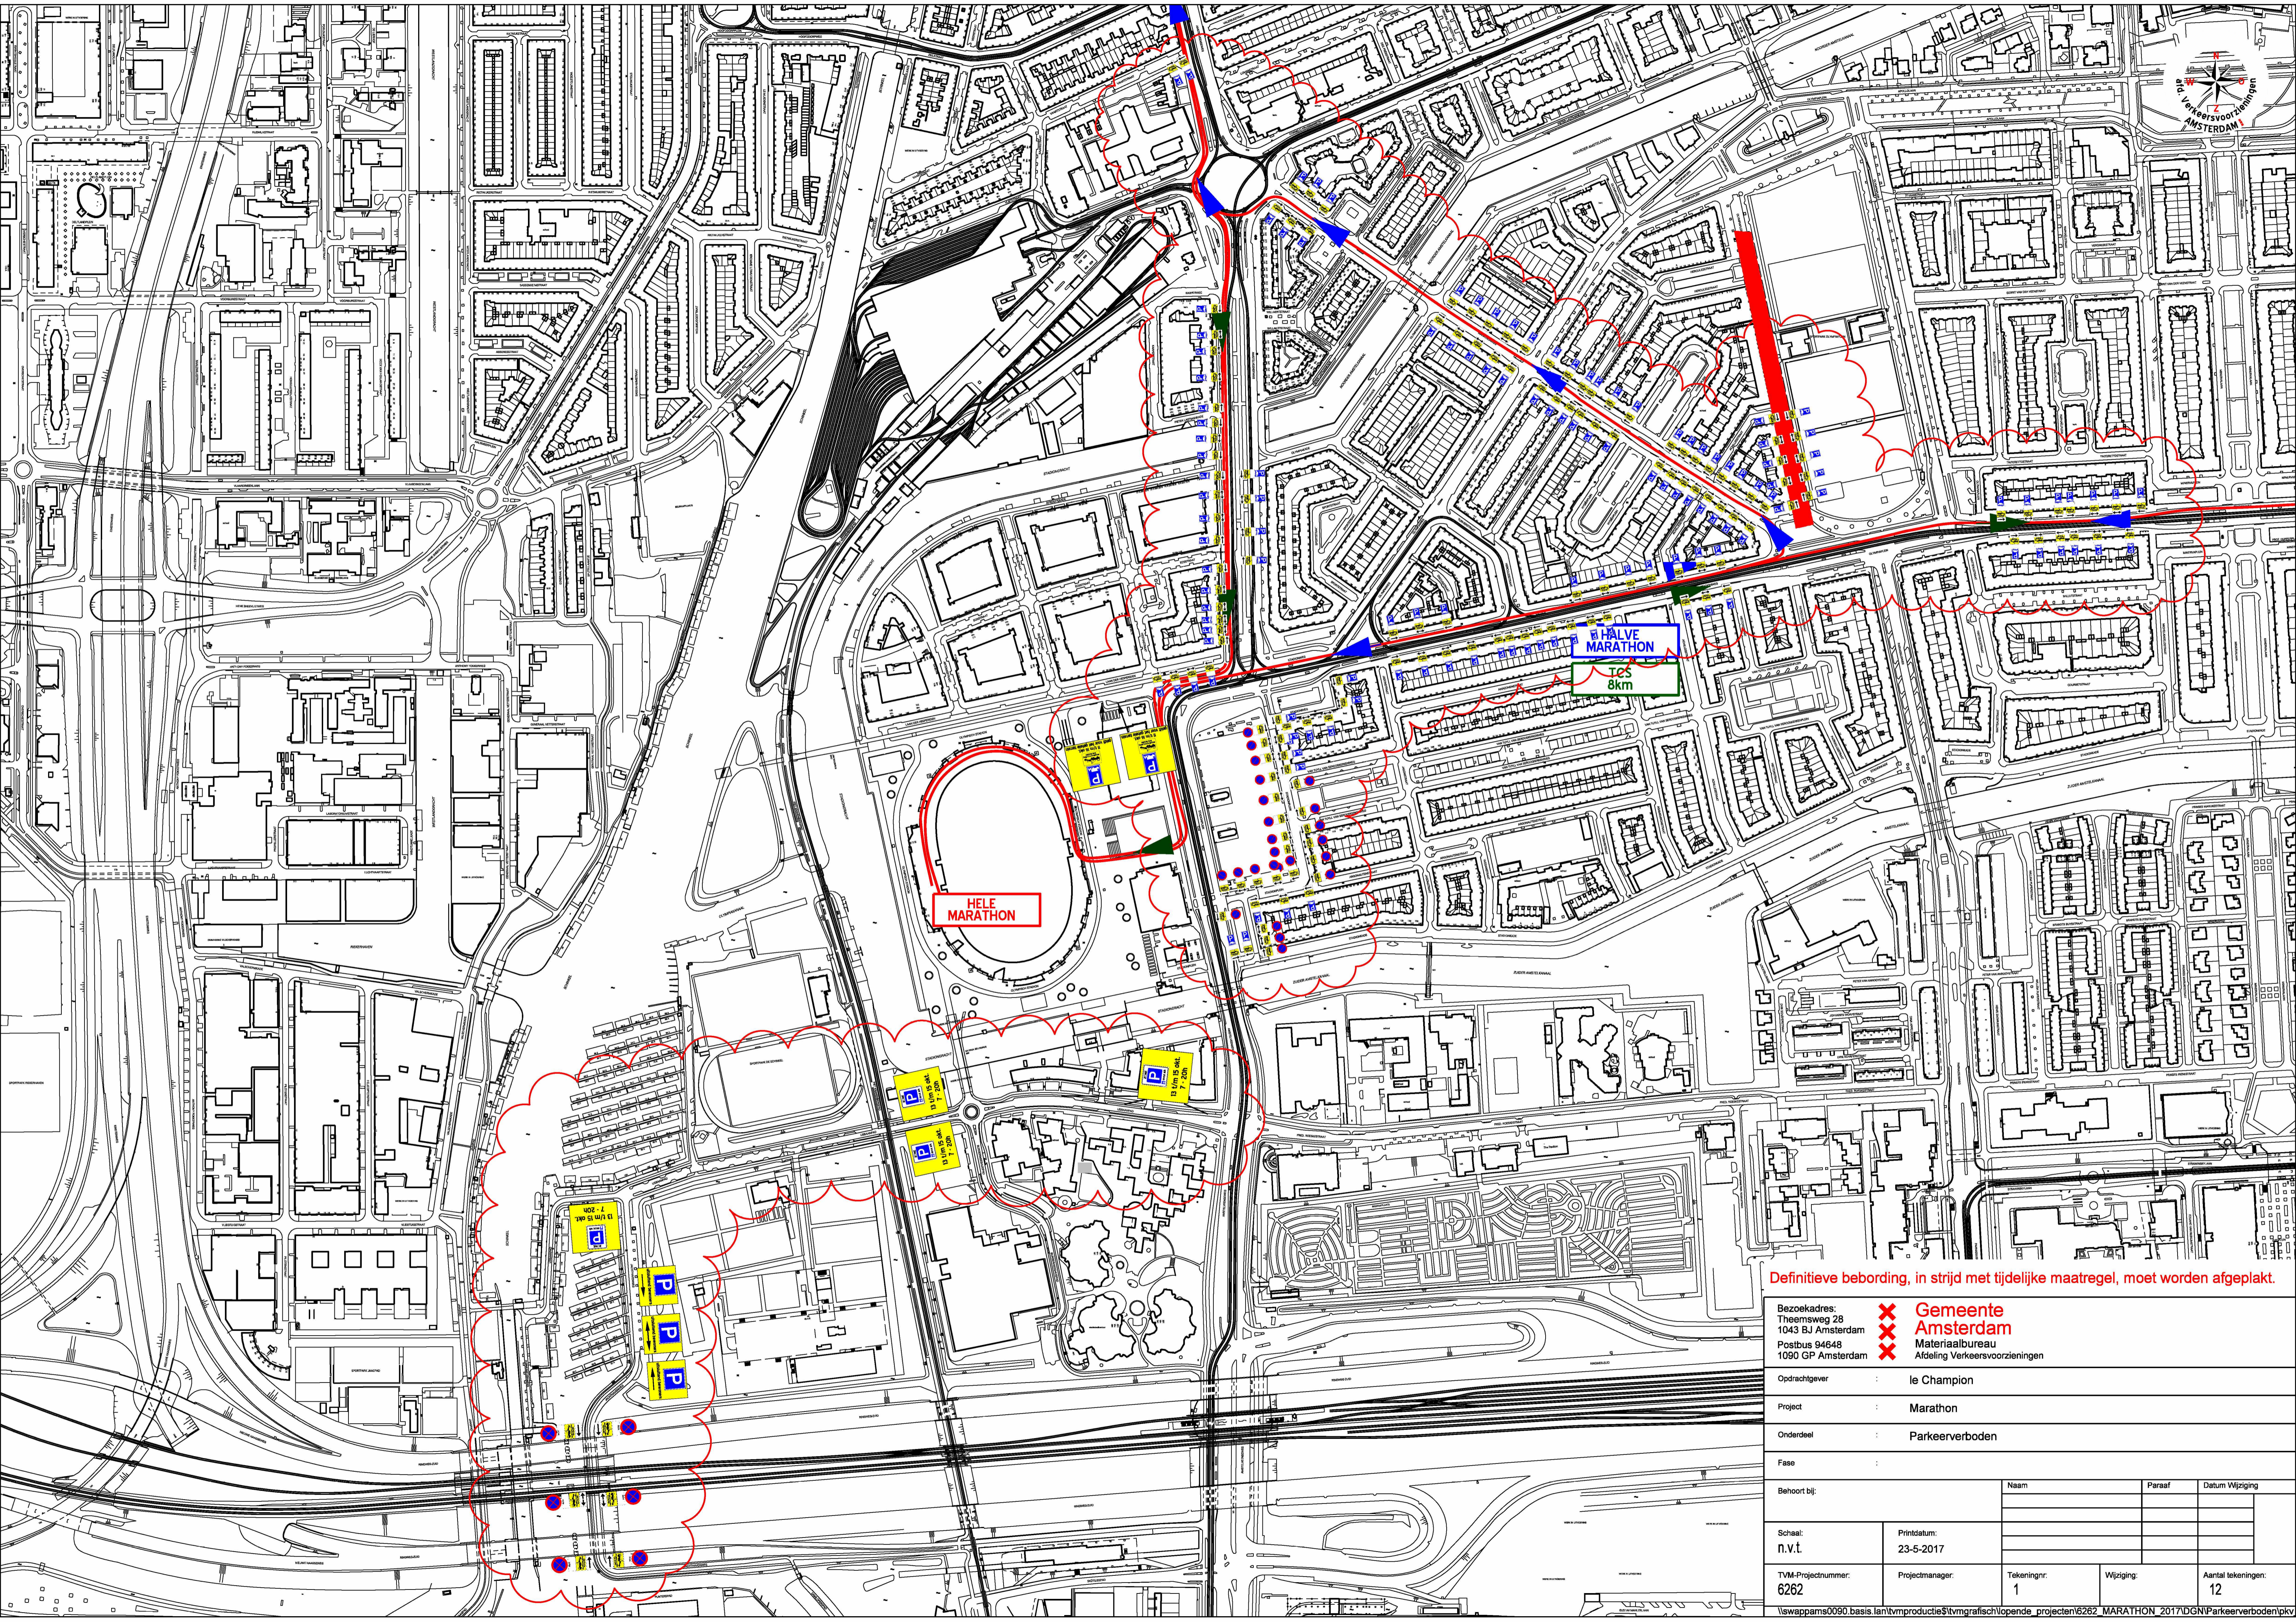


Definitieve bebording, in strijd met tijdelijke maatregel, moet worden afgeplakt.

Bezoekadres: Theemsweg 28, 1043 BJ Amsterdam, Postbus 94648, 1090 GP Amsterdam  
Gemeente Amsterdam, Materiaalbureau, Afdeling Verkeersvoorzieningen

Opdrachtgever: le Champion  
Project: Marathon  
Onderdeel: Parkeerverboden

Behoort bij:		Naam	Paraaf	Datum Wijziging
Schaal: n.v.t.	Printdatum: 23-5-2017			
TVM-Projectnummer: 6262	Projectmanager:	Tekeningnr: 1	Wijziging:	Aantal tekeningen: 12

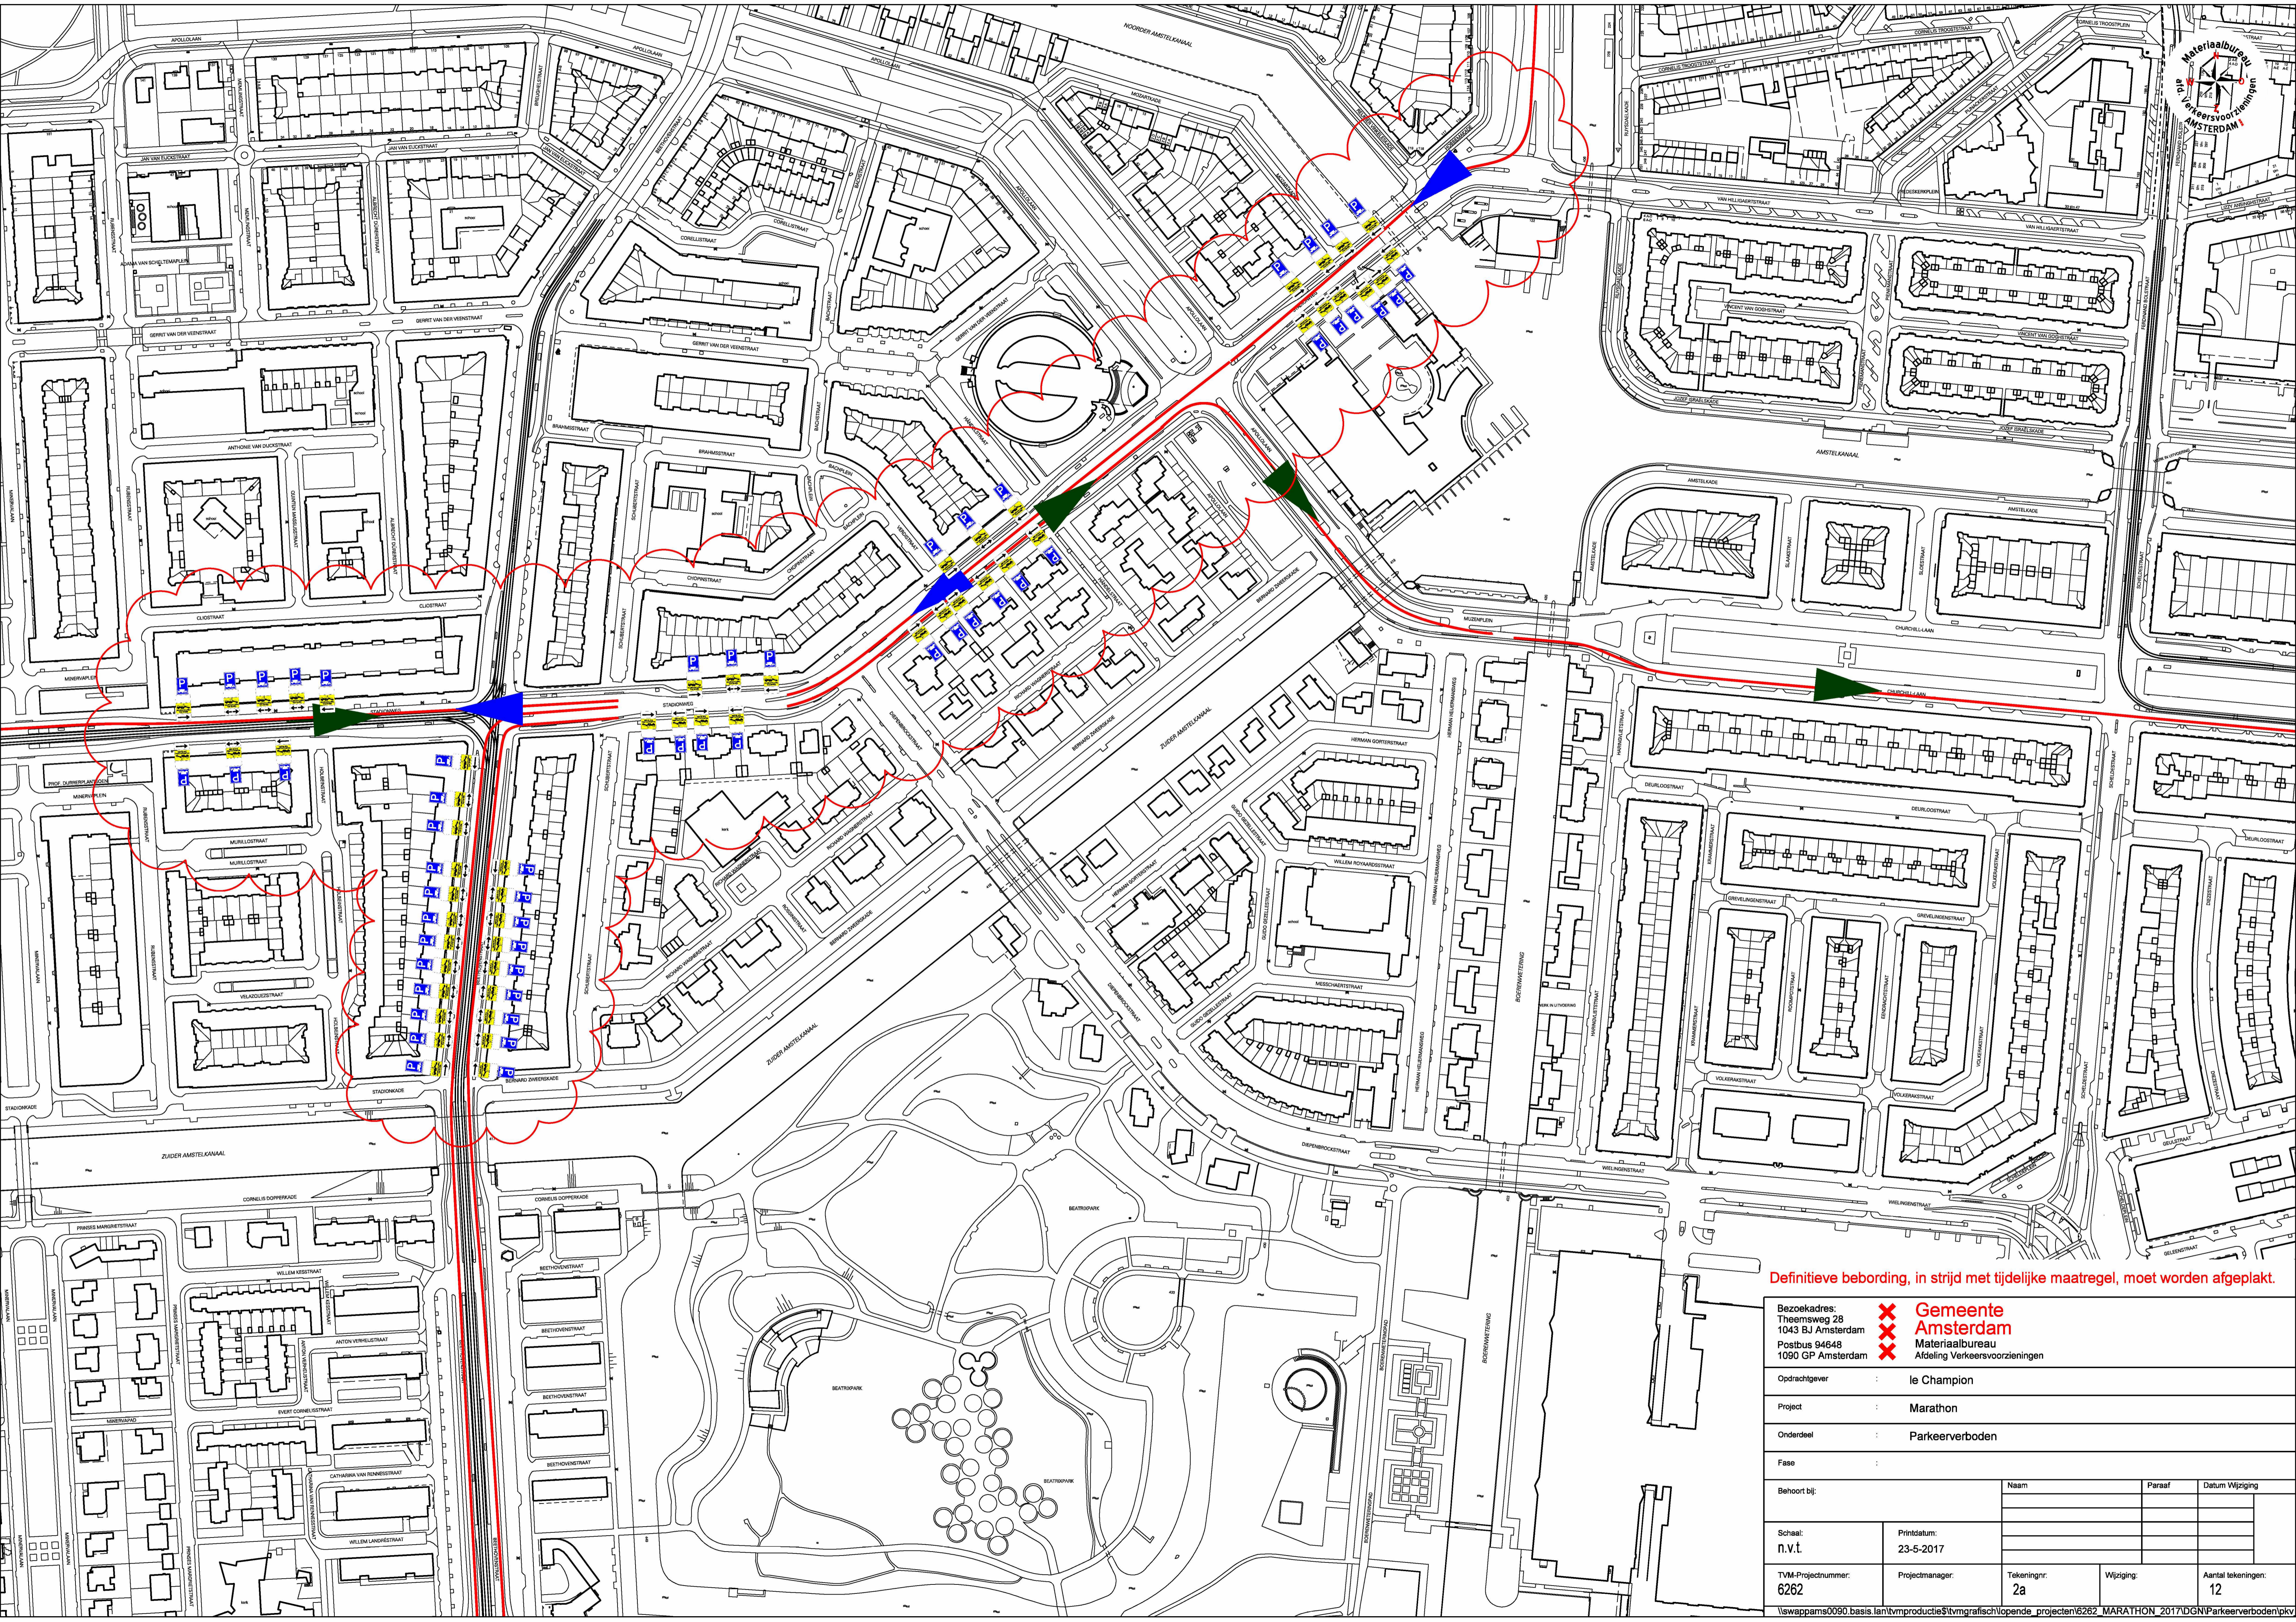


Definitieve bebording, in strijd met tijdelijke maatregel, moet worden afgeplakt.

Bezoekadres:  
Theemsweg 28  
1043 BJ Amsterdam  
Postbus 94648  
1090 GP Amsterdam

✘ Gemeente Amsterdam  
✘ Materiaalbureau  
✘ Afdeling Verkeersvoorzieningen

Opdrachtgever	le Champion			
Project	Marathon			
Onderdeel	Parkeerverboden			
Fase				
Behoort bij:	Naam	Paraaf	Datum Wijziging	
Schaal: n.v.t.	Printdatum: 23-5-2017			
TVM-Projectnummer: 6262	Projectmanager:	Tekeningnr: 2a	Wijziging:	Aantal tekeningen: 12

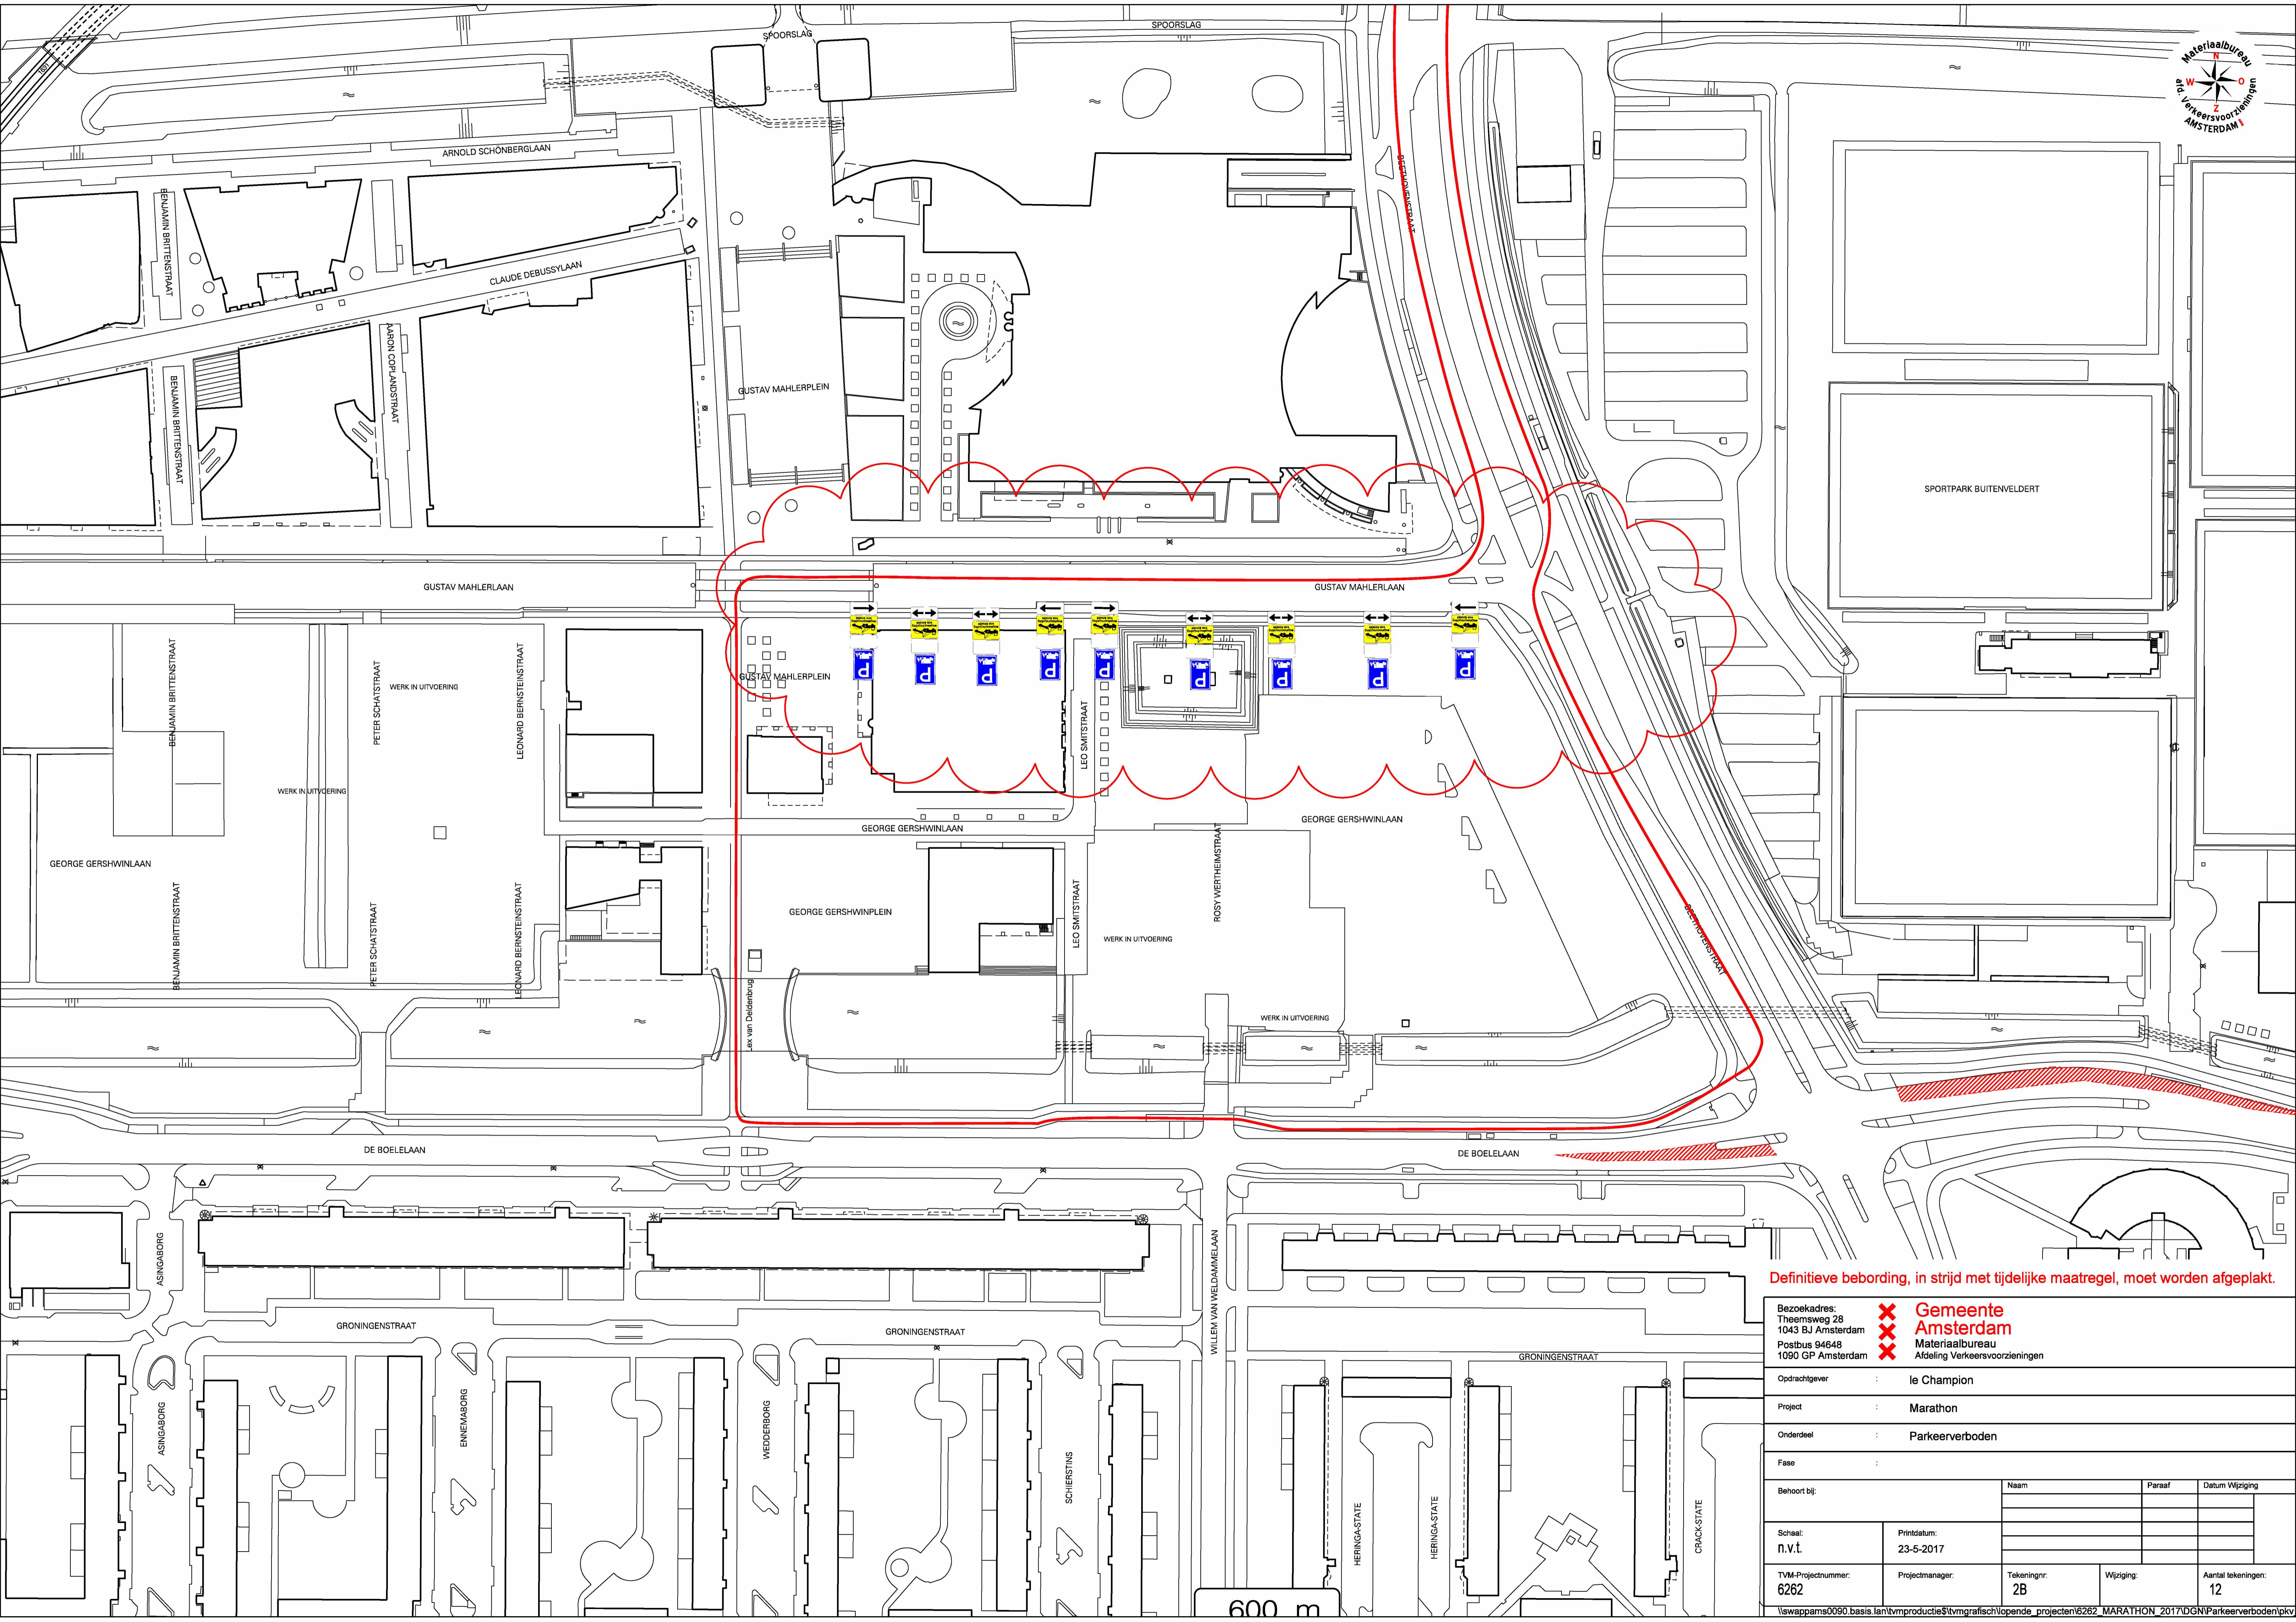

Definitieve bebording, in strijd met tijdelijke maatregel, moet worden afgeplakt.

Bezoekadres: Theemsweg 28, 1043 BJ Amsterdam, Postbus 94648, 1090 GP Amsterdam

✘ Gemeente Amsterdam  
✘ Materiaalbureau  
✘ Afdeling Verkeersvoorzieningen

Opdrachtgever : le Champion

Project : Marathon


Onderdeel : Parkeerverboden

Fase :

Behoort bij:	Naam	Paraaf	Datum Wijziging

Schaal: n.v.t.      Printdatum: 23-5-2017

TVM-Projectnummer: 6262      Projectmanager:      Tekeningnr: 2B      Wijziging:      Aantal tekeningen: 12

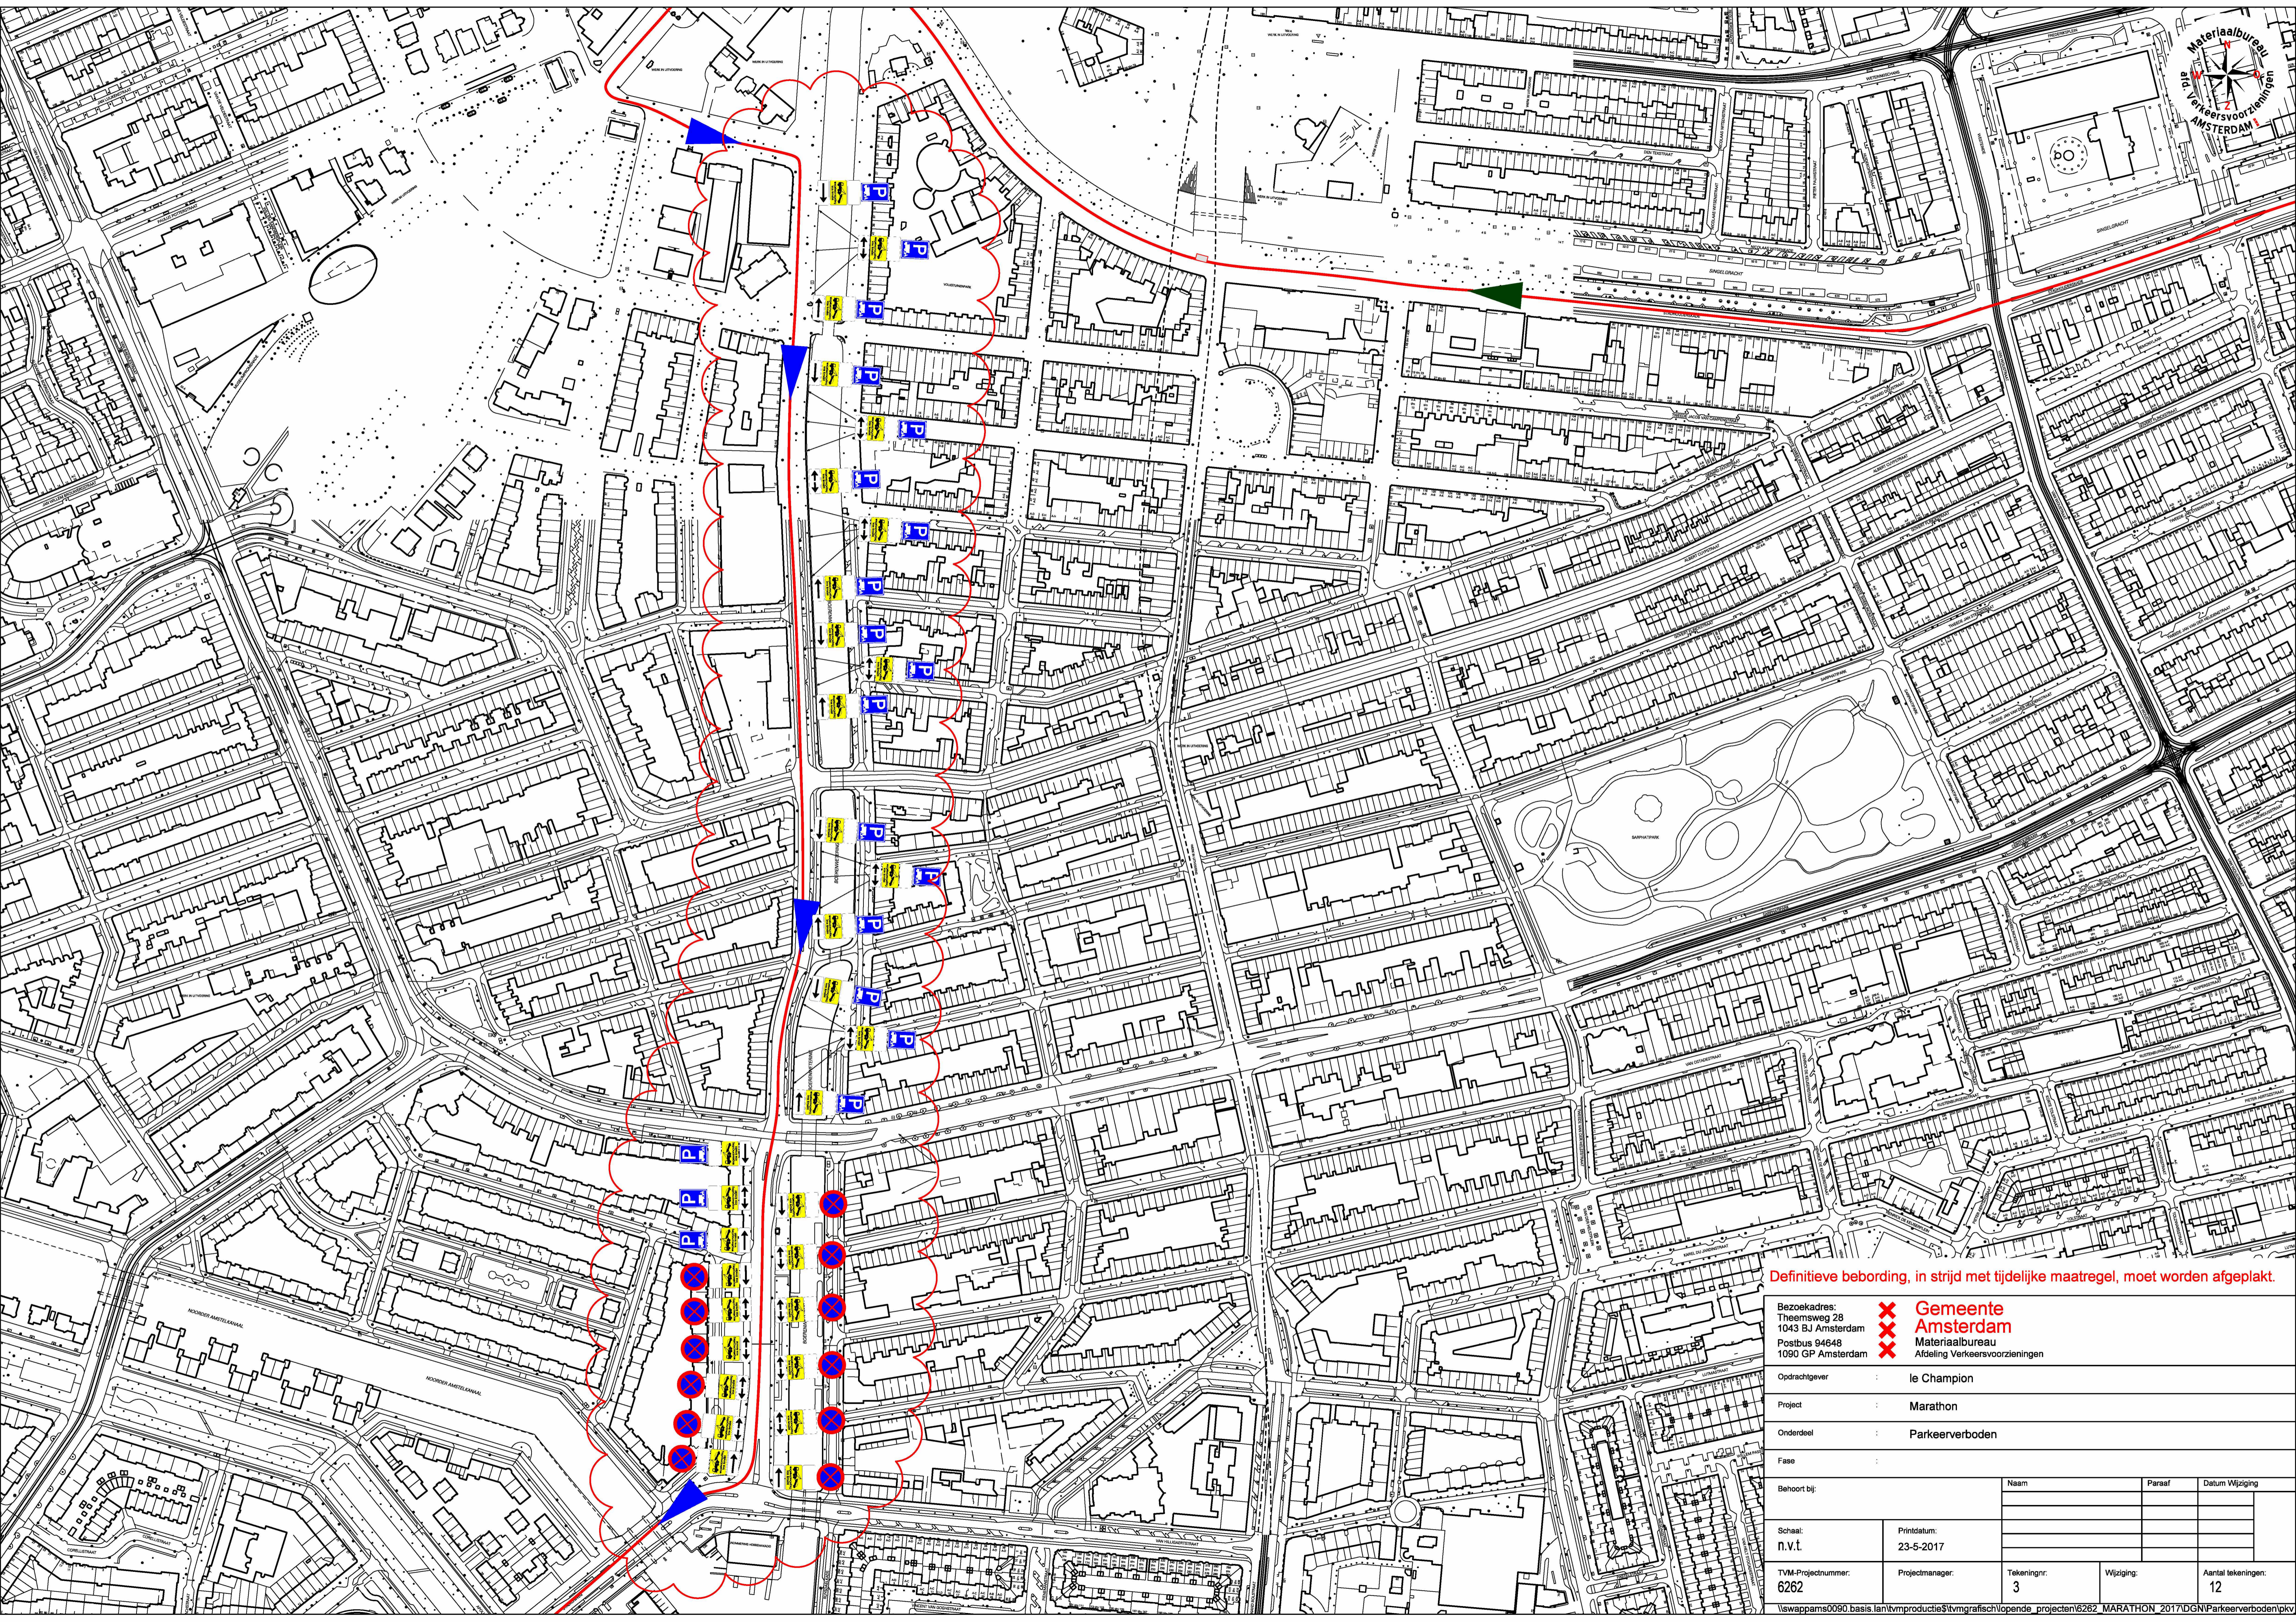


Definitieve bebording, in strijd met tijdelijke maatregel, moet worden afgeplakt.

Bezoekadres:  
 Theemsweg 28  
 1043 BJ Amsterdam  
 Postbus 94648  
 1090 GP Amsterdam

**X Gemeente Amsterdam**  
**X Materiaalbureau**  
 Afdeling Verkeersvoorzieningen

Opdrachtgever: **le Champion**  
 Project: **Marathon**  
 Onderdeel: **Parkeerverboden**

Behoort bij:		Naam	Paraaf	Datum Wijziging
Schaal: n.v.t.	Printdatum: 23-5-2017			
TVM-Projectnummer: 6262	Projectmanager:	Tekeningnr.: 3	Wijziging:	Aantal tekeningen: 12

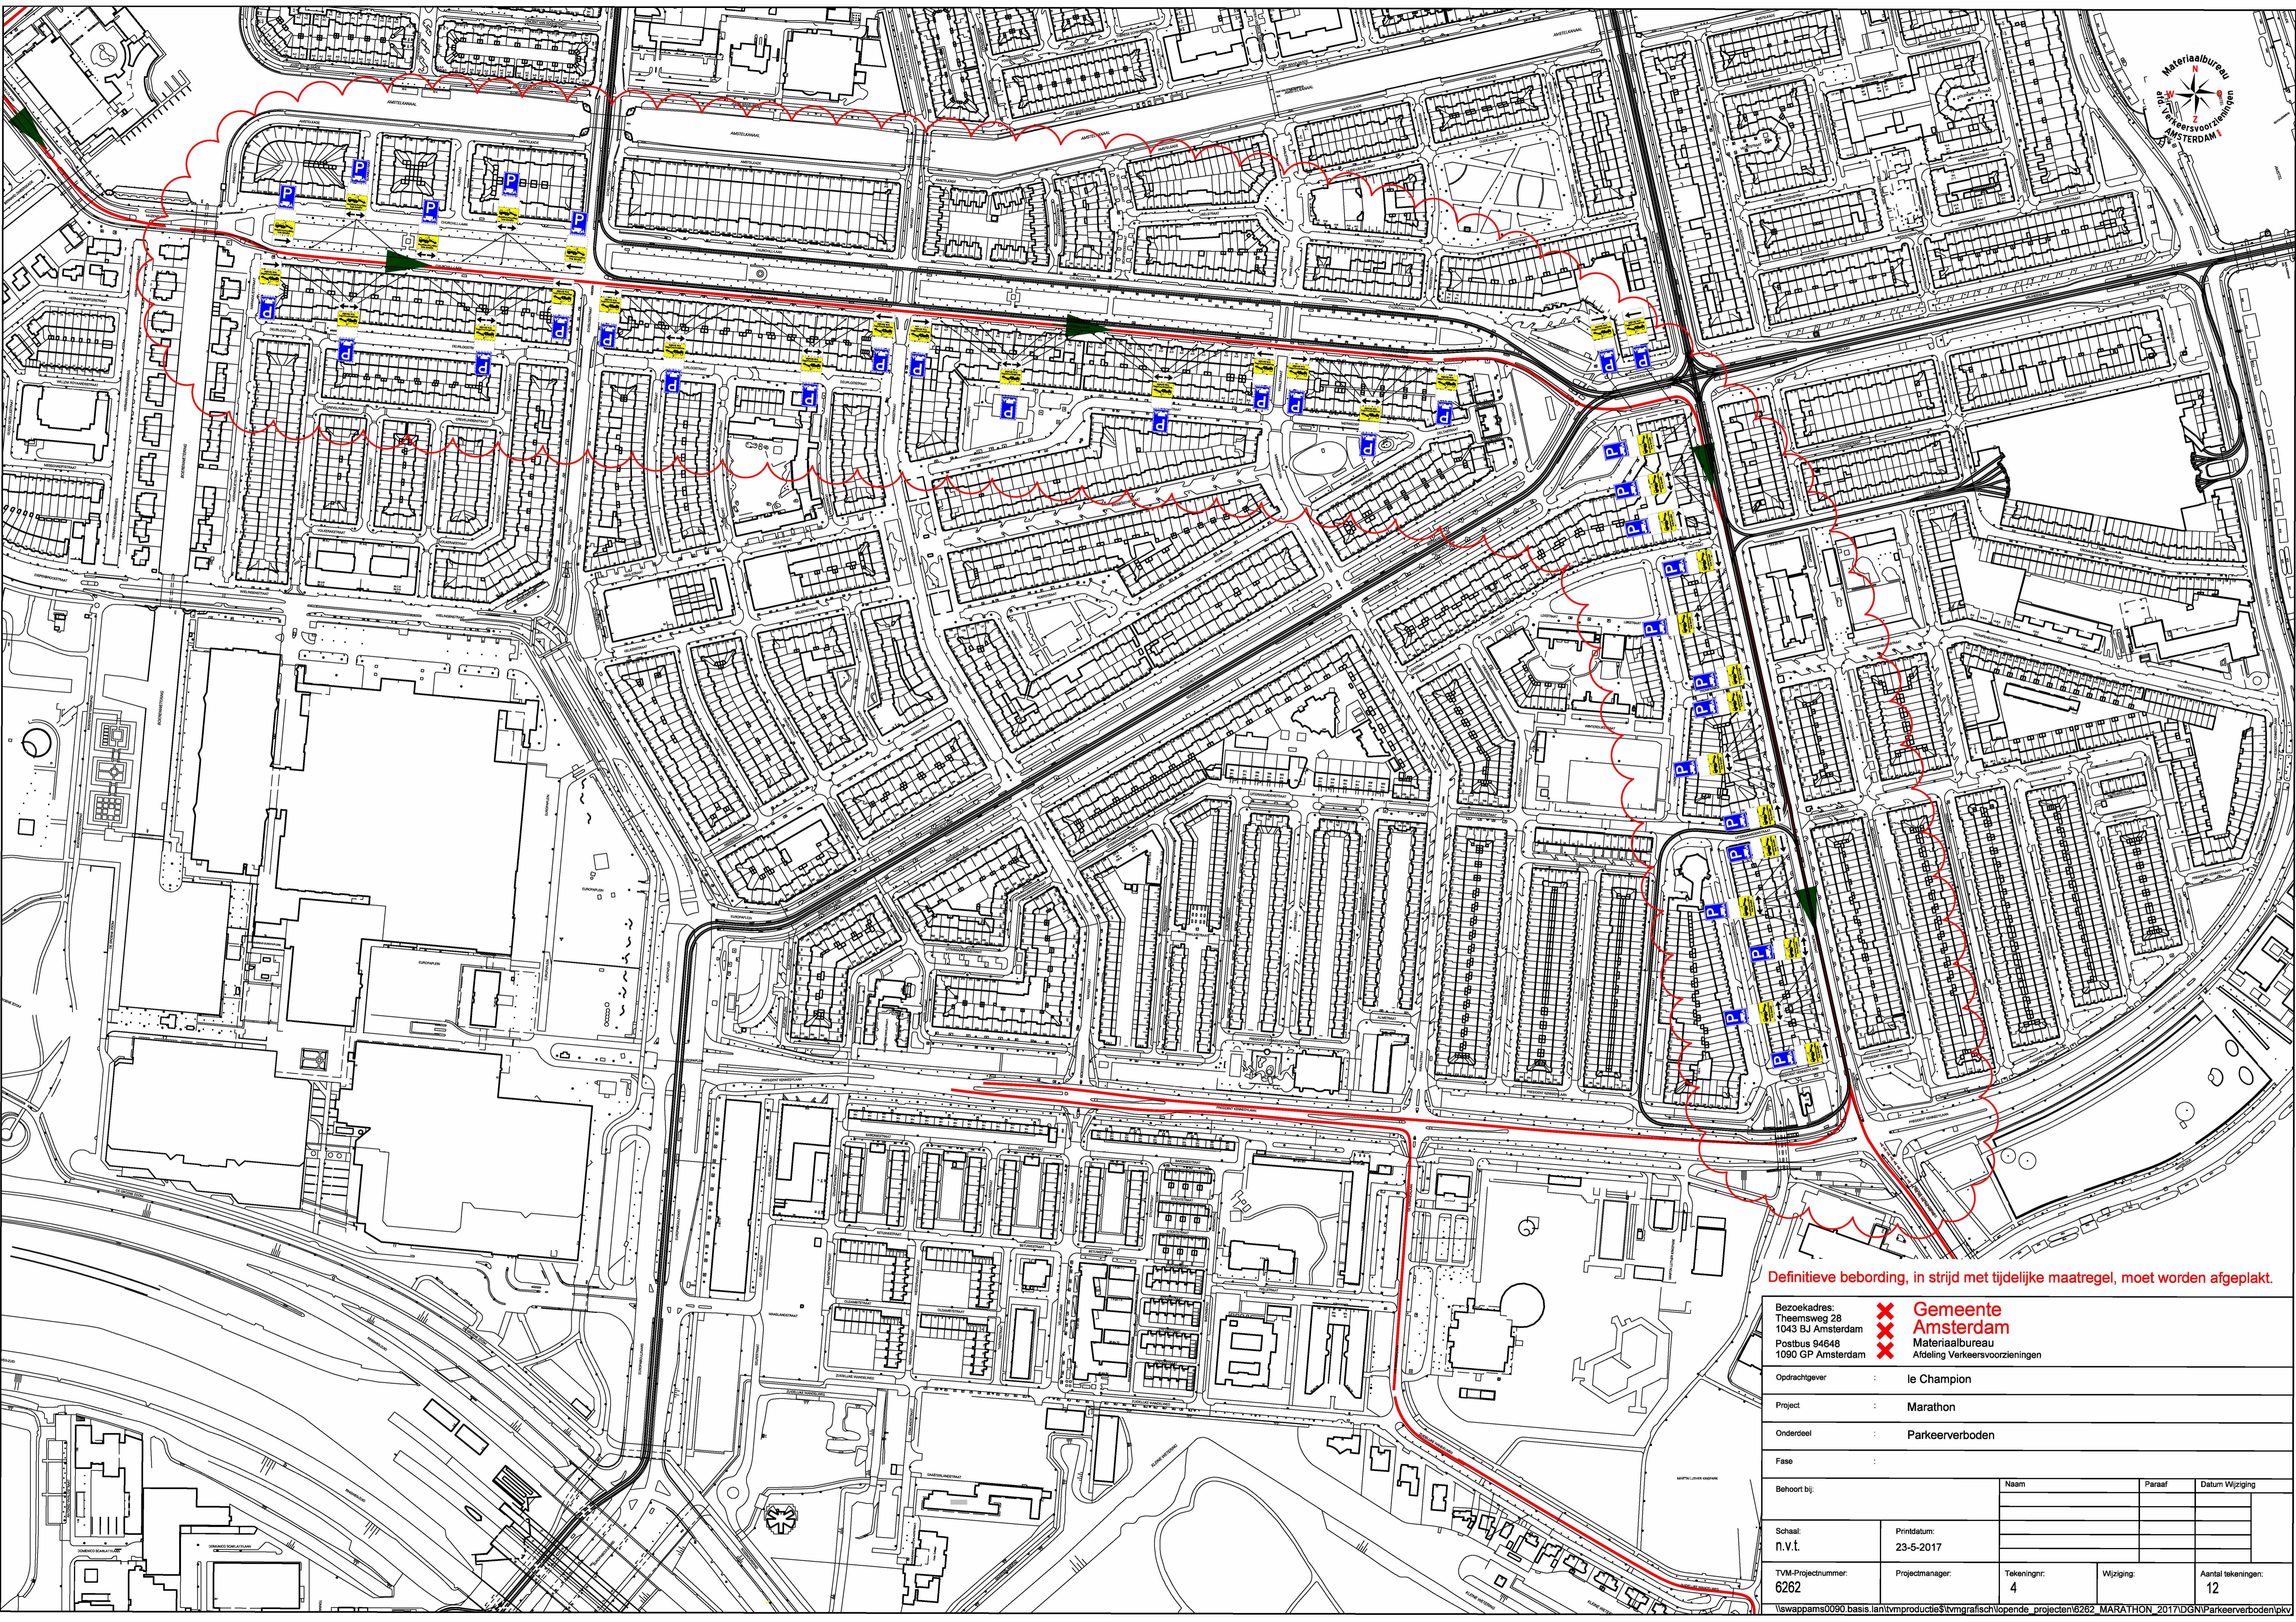

Definitieve bebording, in strijd met tijdelijke maatregel, moet worden afgeplakt.

Bezoekadres:  
Theemsweg 28  
1043 BJ Amsterdam  
Postbus 94848  
1090 GP Amsterdam

**X Gemeente Amsterdam**  
**X Materiaalbureau**  
**X Afdeling Verkeersvoorzieningen**

Oprachgever : le Champion

Project : Marathon


Onderdeel : Parkeerverboden

Fase :

Behoort bij:	Naam	Paraaf	Datum Wijziging


Schaal: n.v.t.	Printdatum: 23-5-2017			
-------------------	--------------------------	--	--	--

TVM-Projectnummer: 6262	Projectmanager:	Tekeningnr.: 4	Wijziging:	Aantal tekeningen: 12
----------------------------	-----------------	-------------------	------------	--------------------------

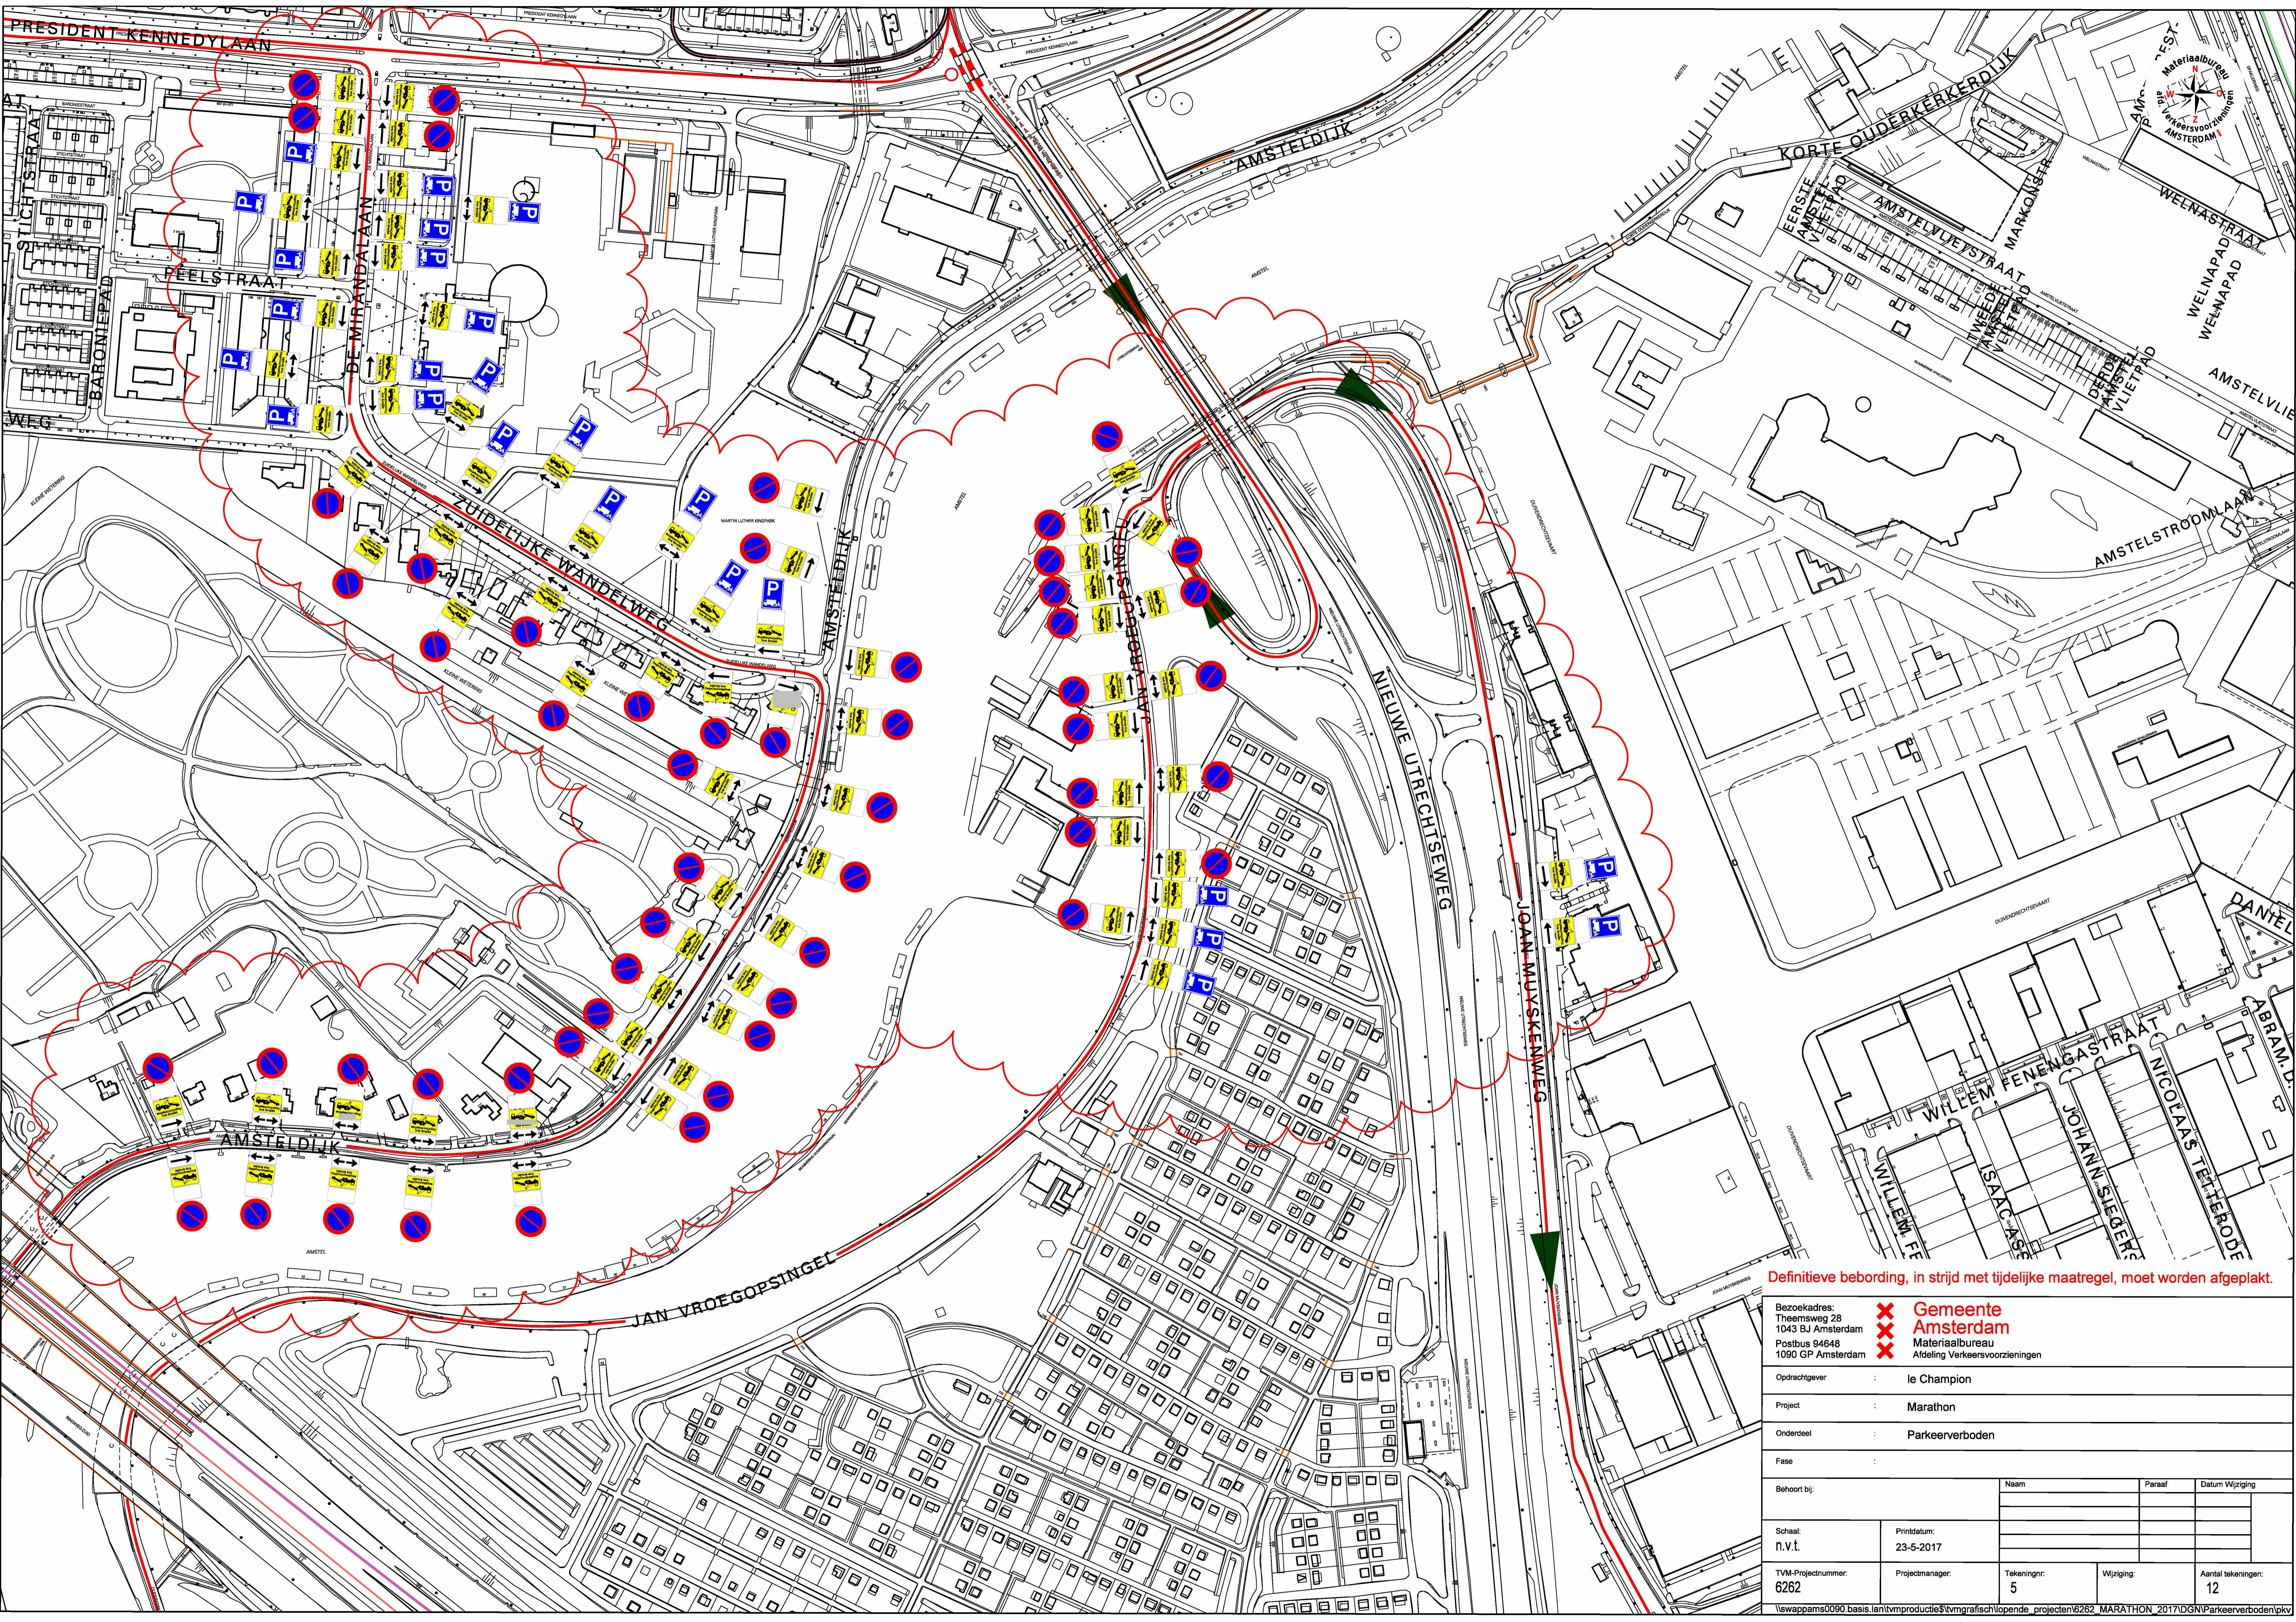

Definitieve bebording, in strijd met tijdelijke maatregel, moet worden afgeplakt.

Bezoekadres: Theemsweg 28 1043 BJ Amsterdam Postbus 94848 1090 GP Amsterdam		<b>Gemeente Amsterdam</b> Materiaalbureau Afdeling Verkeersvoorzieningen	
Opdrachtgever :		le Champion	
Project :		Marathon	
Onderdeel :		Parkeerverboden	
Fase :			
Behoort bij:		Naam	Paraaf
Schaal:		Printdatum:	
n.v.t.		23-5-2017	
TVM-Projectnummer:	Projectmanager:	Tekeningnr:	Wijziging:
6262		5	
		Aantal tekeningen:	
		12	

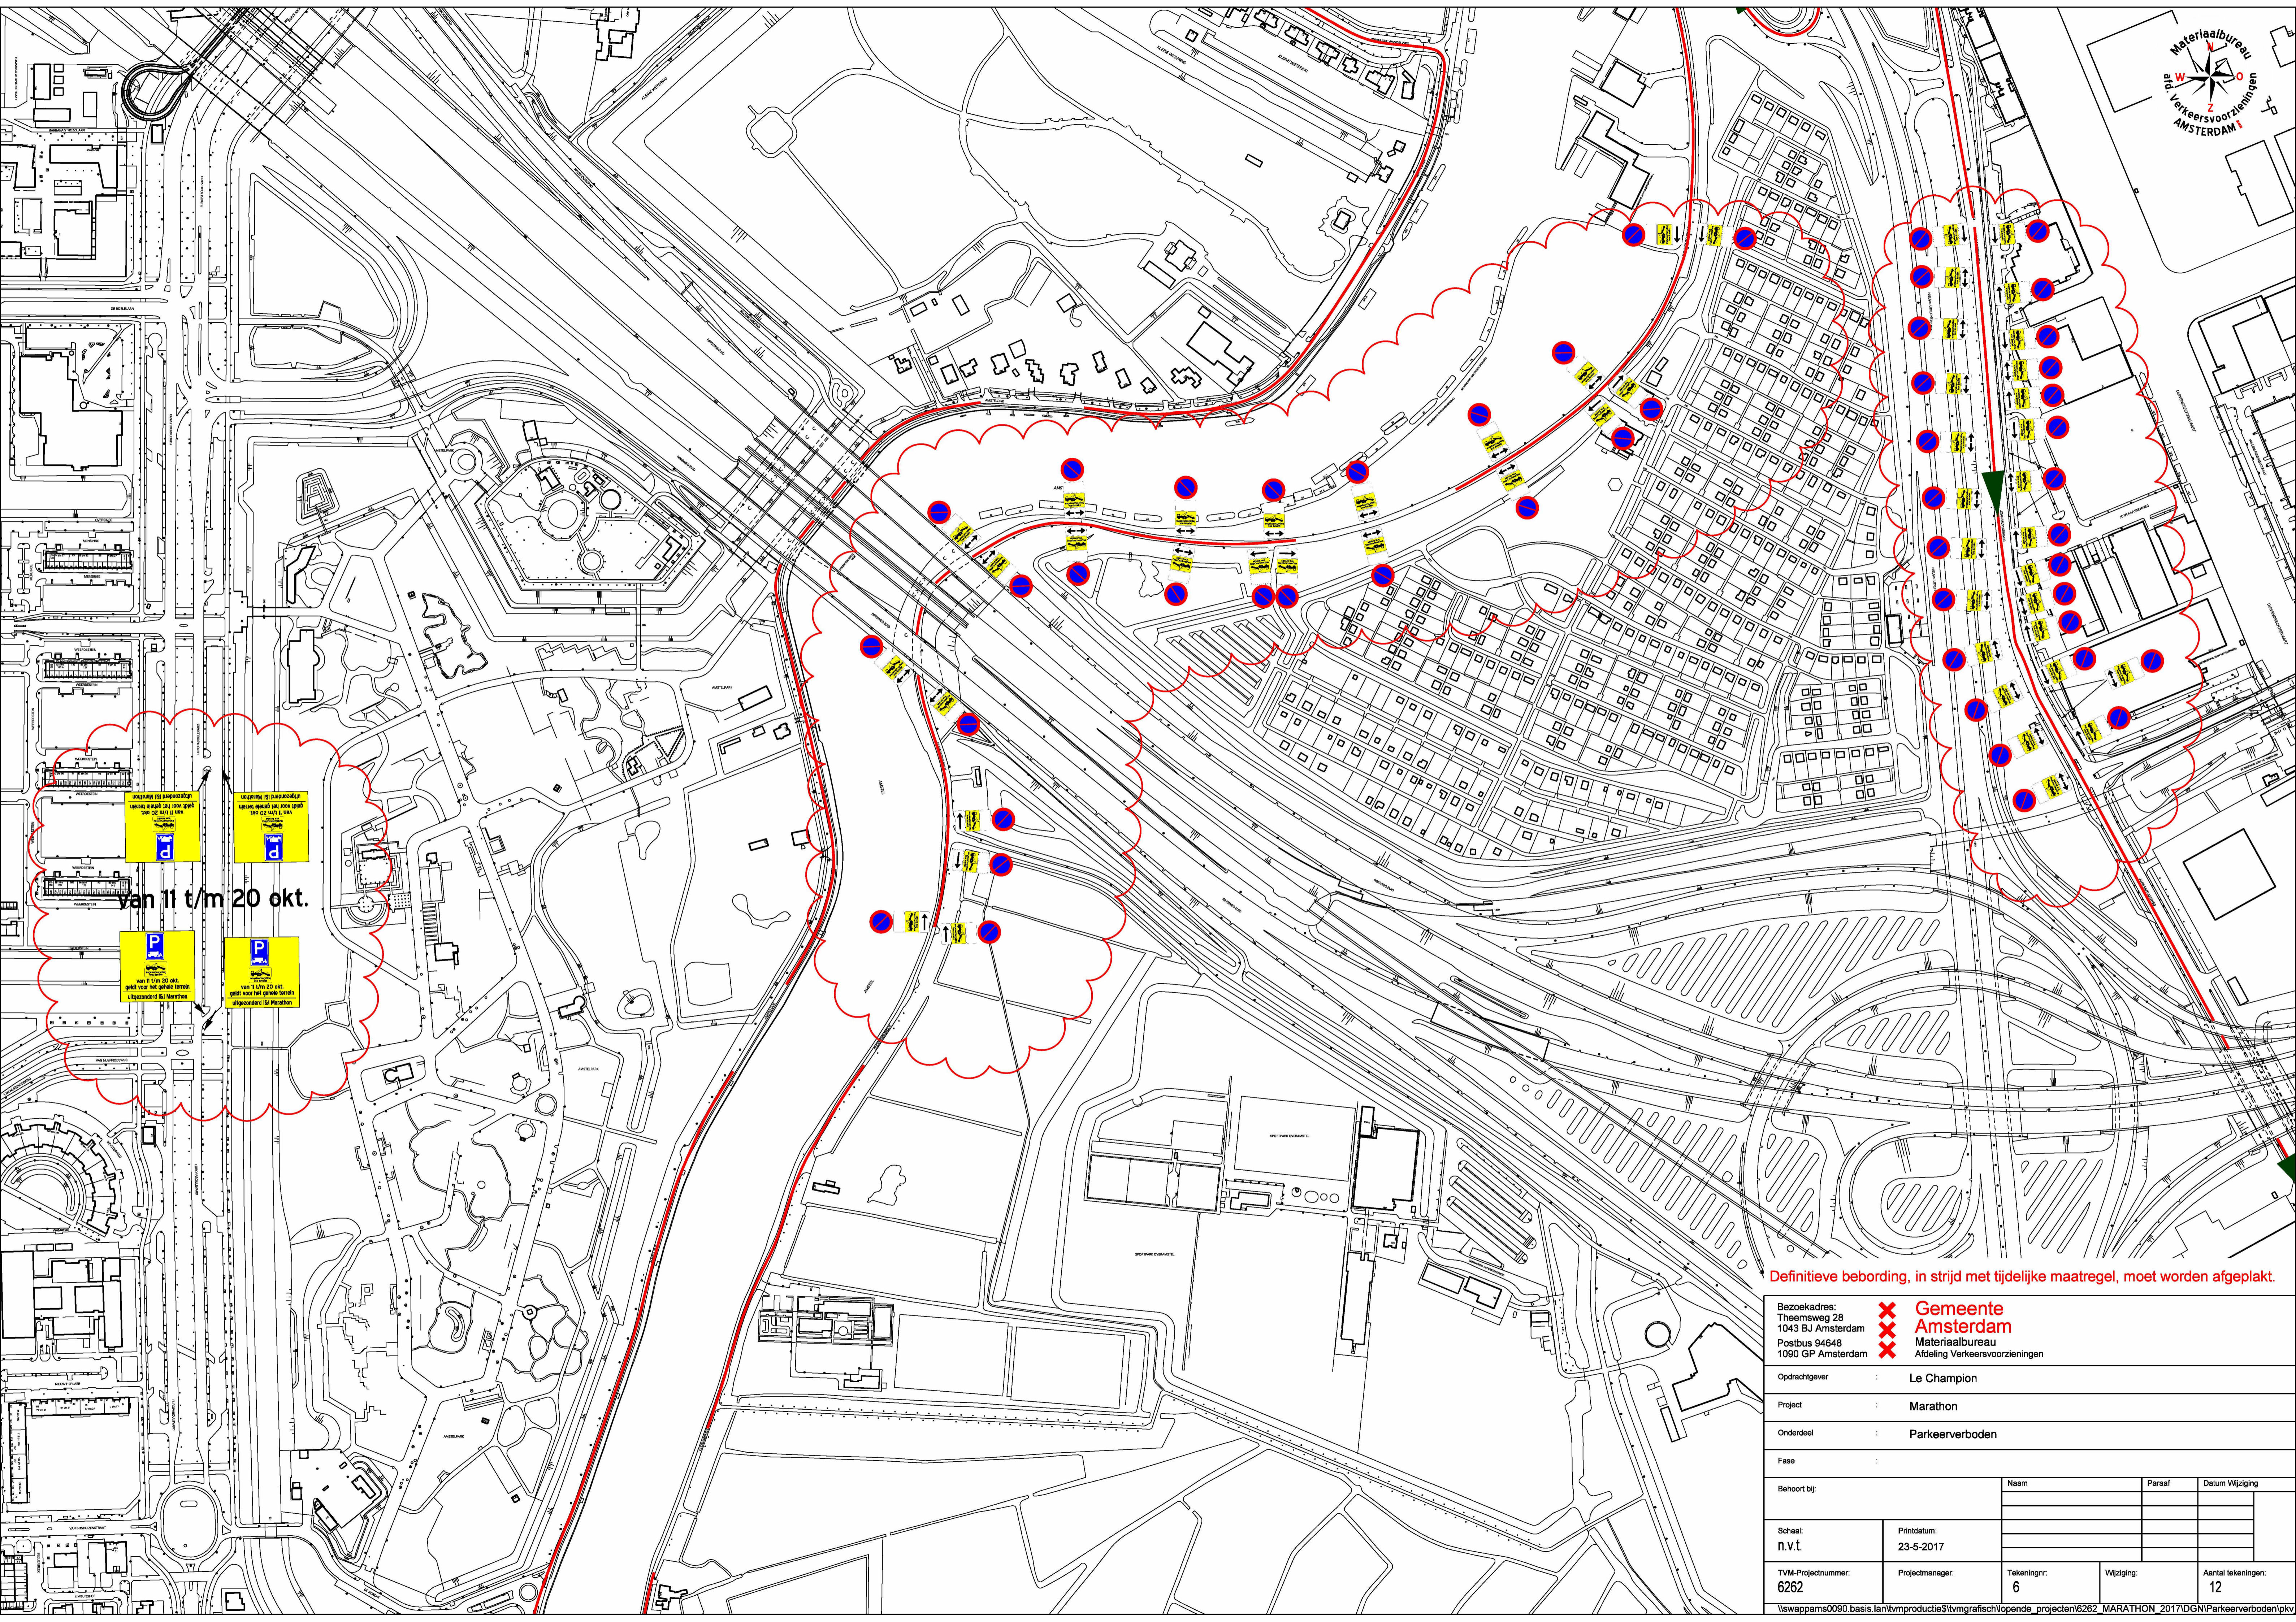

van 11 t/m 20 okt.

**P**  
 van 11 t/m 20 okt.  
 geldt voor het gehele terrein  
 afgezonderd bij Marathon

**P**  
 van 11 t/m 20 okt.  
 geldt voor het gehele terrein  
 afgezonderd bij Marathon

Definitieve bebording, in strijd met tijdelijke maatregel, moet worden afgeplakt.

Bezoekadres:  
 Theemsweg 28  
 1043 BJ Amsterdam  
 Postbus 94648  
 1090 GP Amsterdam

**X Gemeente Amsterdam**  
**X Materiaalbureau**  
**X Afdeling Verkeersvoorzieningen**

Opdrachtgever : Le Champion

Project : Marathon

Onderdeel : Parkeerverboden

Fase :

Behoort bij:	Naam	Paraaf	Datum Wijziging

Schaal: n.v.t.	Printdatum: 23-5-2017		
-------------------	--------------------------	--	--

TVM-Projectnummer: 6262	Projectmanager:	Tekeningnr.: 6	Wijziging:	Aantal tekeningen: 12
----------------------------	-----------------	-------------------	------------	--------------------------




Definitieve bebording, in strijd met tijdelijke maatregel, moet worden afgeplakt.

Bezoekadres: Theemsweg 28, 1043 BJ Amsterdam, Postbus 94648, 1090 GP Amsterdam  
Gemeente Amsterdam  
Materiaalbureau  
Afdeling Verkeersvoorzieningen

Opdrachtgever: Le Champion  
Project: Marathon  
Onderdeel: Parkeerverboden

Behoort bij:		Naam	Paraaf	Datum Wijziging
Schaal: n.v.t.	Printdatum: 23-5-2017			
TVM-Projectnummer: 6262	Projectmanager:	Tekeningnr: 7	Wijziging:	Aantal tekeningen: 12

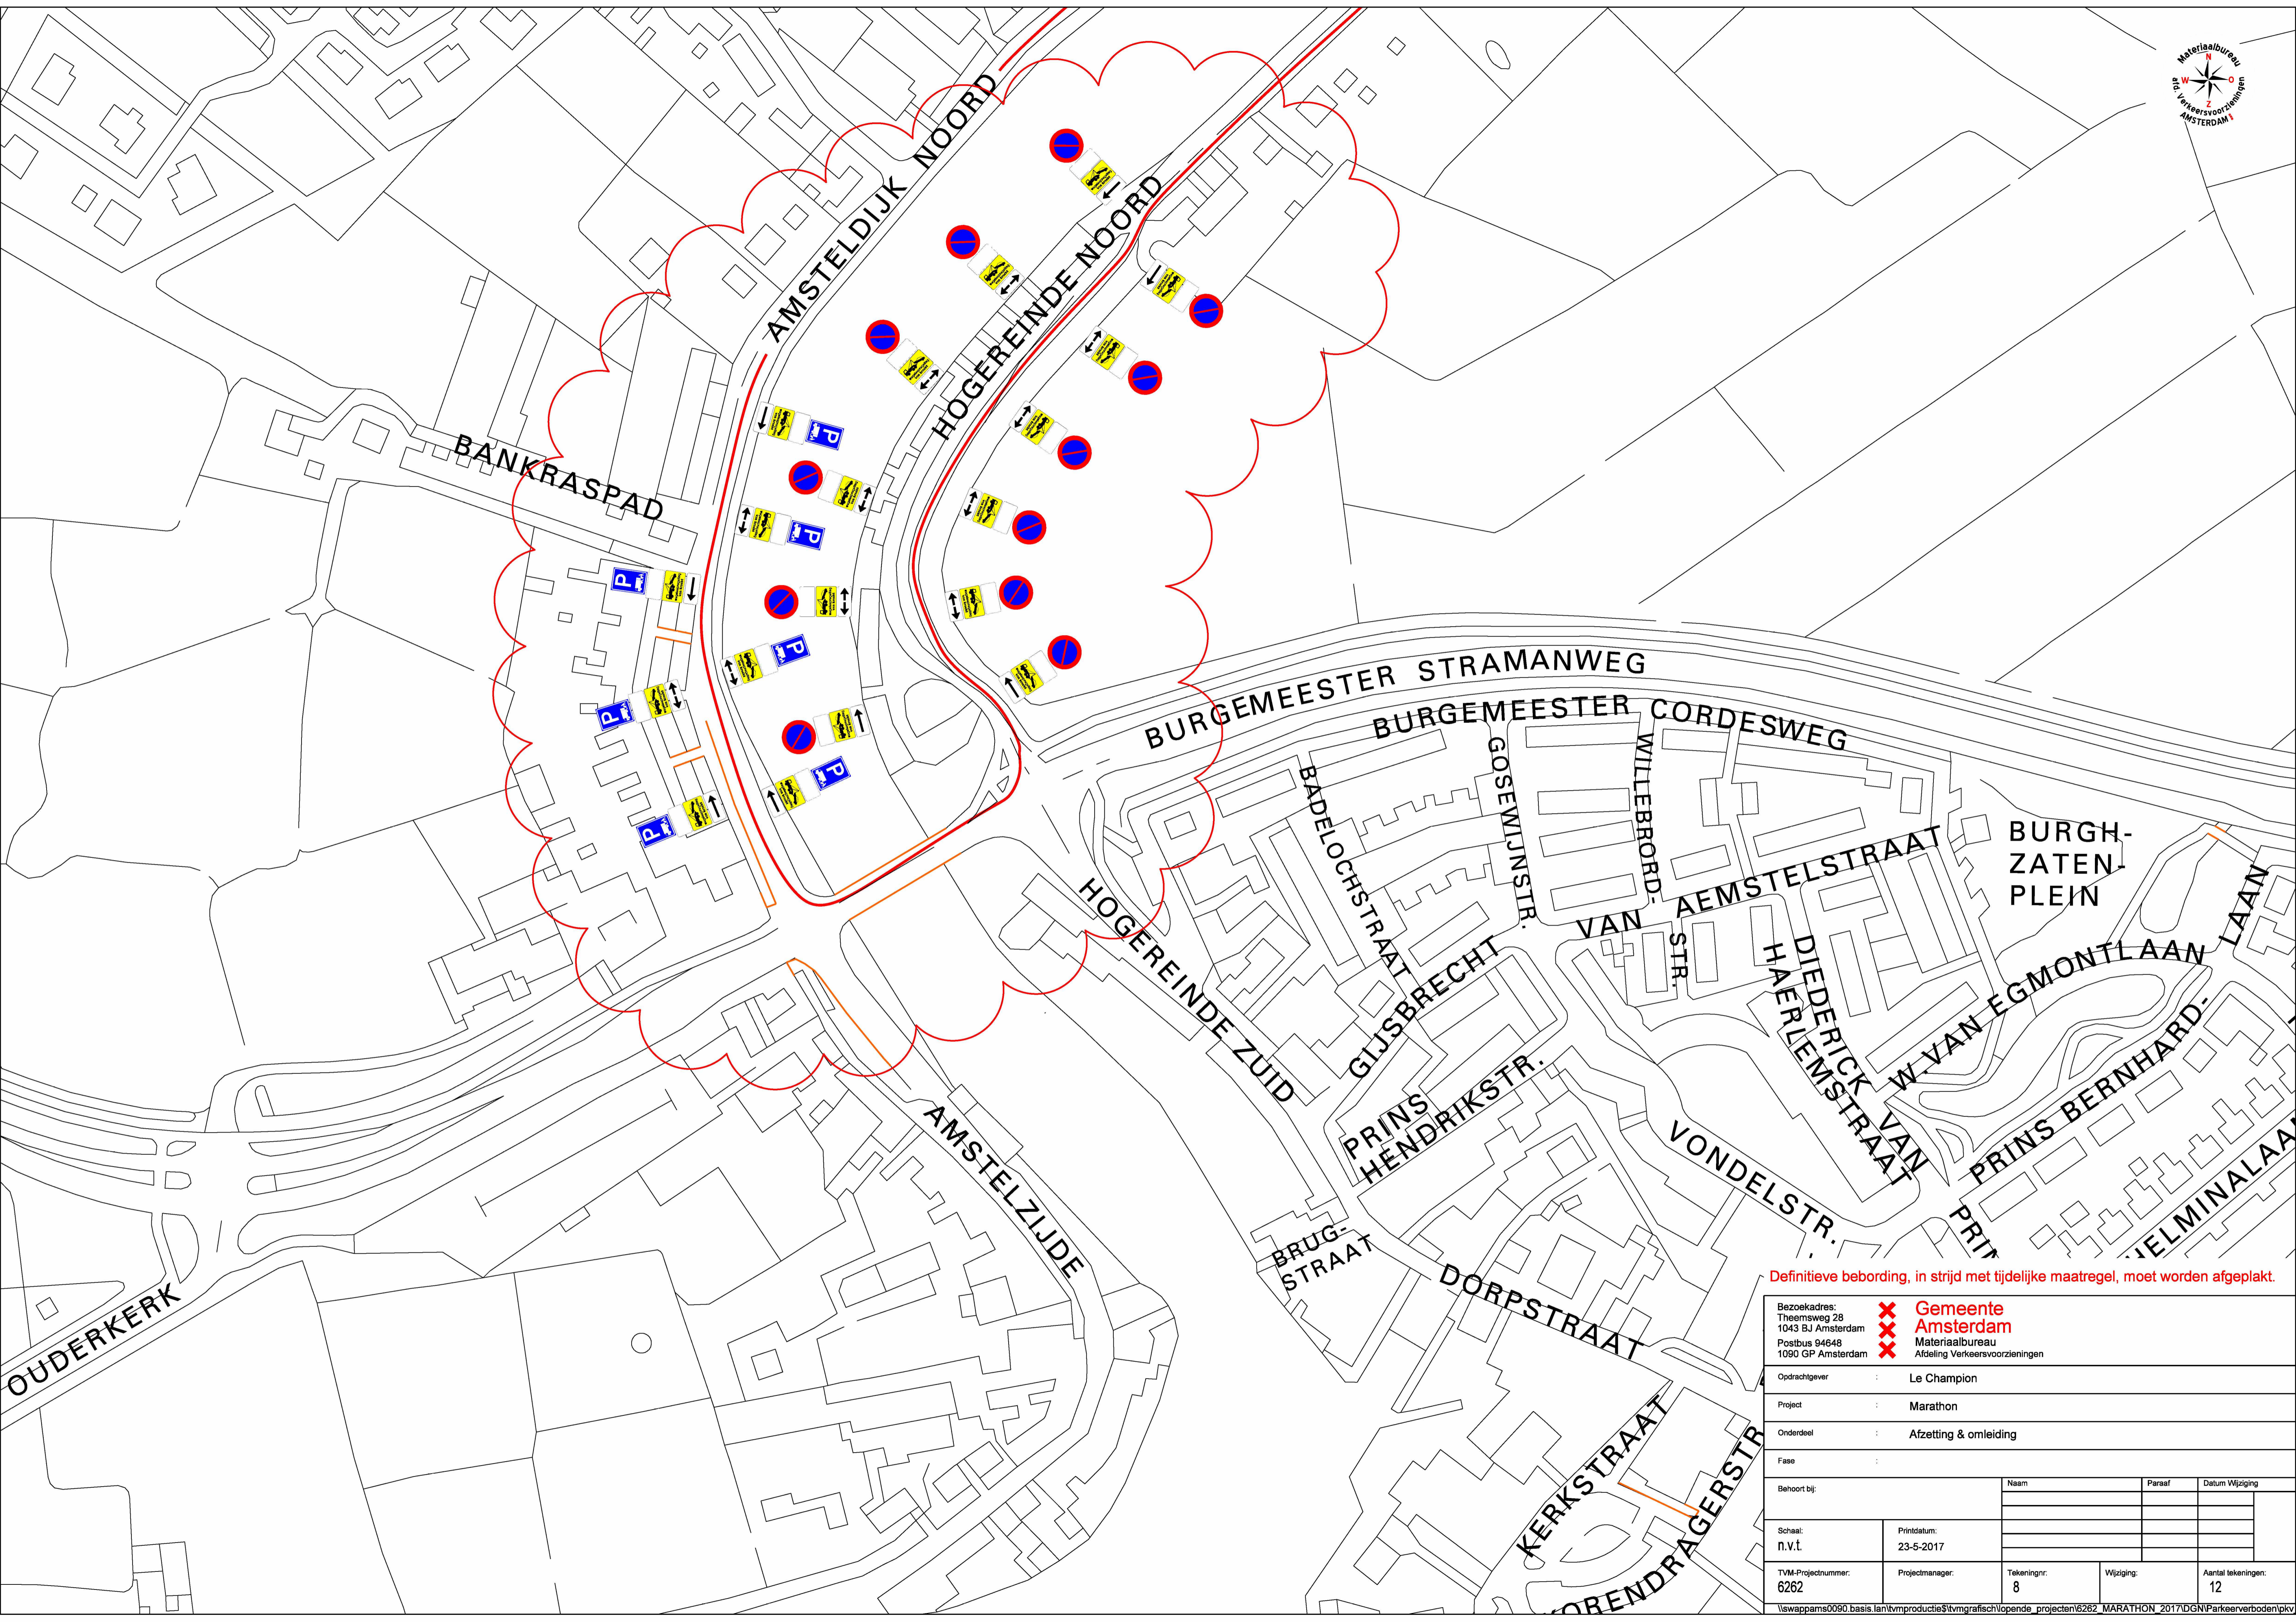

Definitieve bebording, in strijd met tijdelijke maatregel, moet worden afgeplakt.

Bezoekadres: Theemsweg 28 1043 BJ Amsterdam Postbus 94648 1090 GP Amsterdam	 Gemeente  Amsterdam  Materiaalbureau  Afdeling Verkeersvoorzieningen
---	--

Opdrachtgever : Le Champion

Project : Marathon


Onderdeel : Afzetting & omleiding

Fase :

Behoort bij:	Naam	Paraaf	Datum Wijziging

Schaal: n.v.t.	Printdatum: 23-5-2017		
-------------------	--------------------------	--	--

TVM-Projectnummer: 6262	Projectmanager:	Tekeningnr.: 8	Wijziging:	Aantal tekeningen: 12
----------------------------	-----------------	-------------------	------------	--------------------------

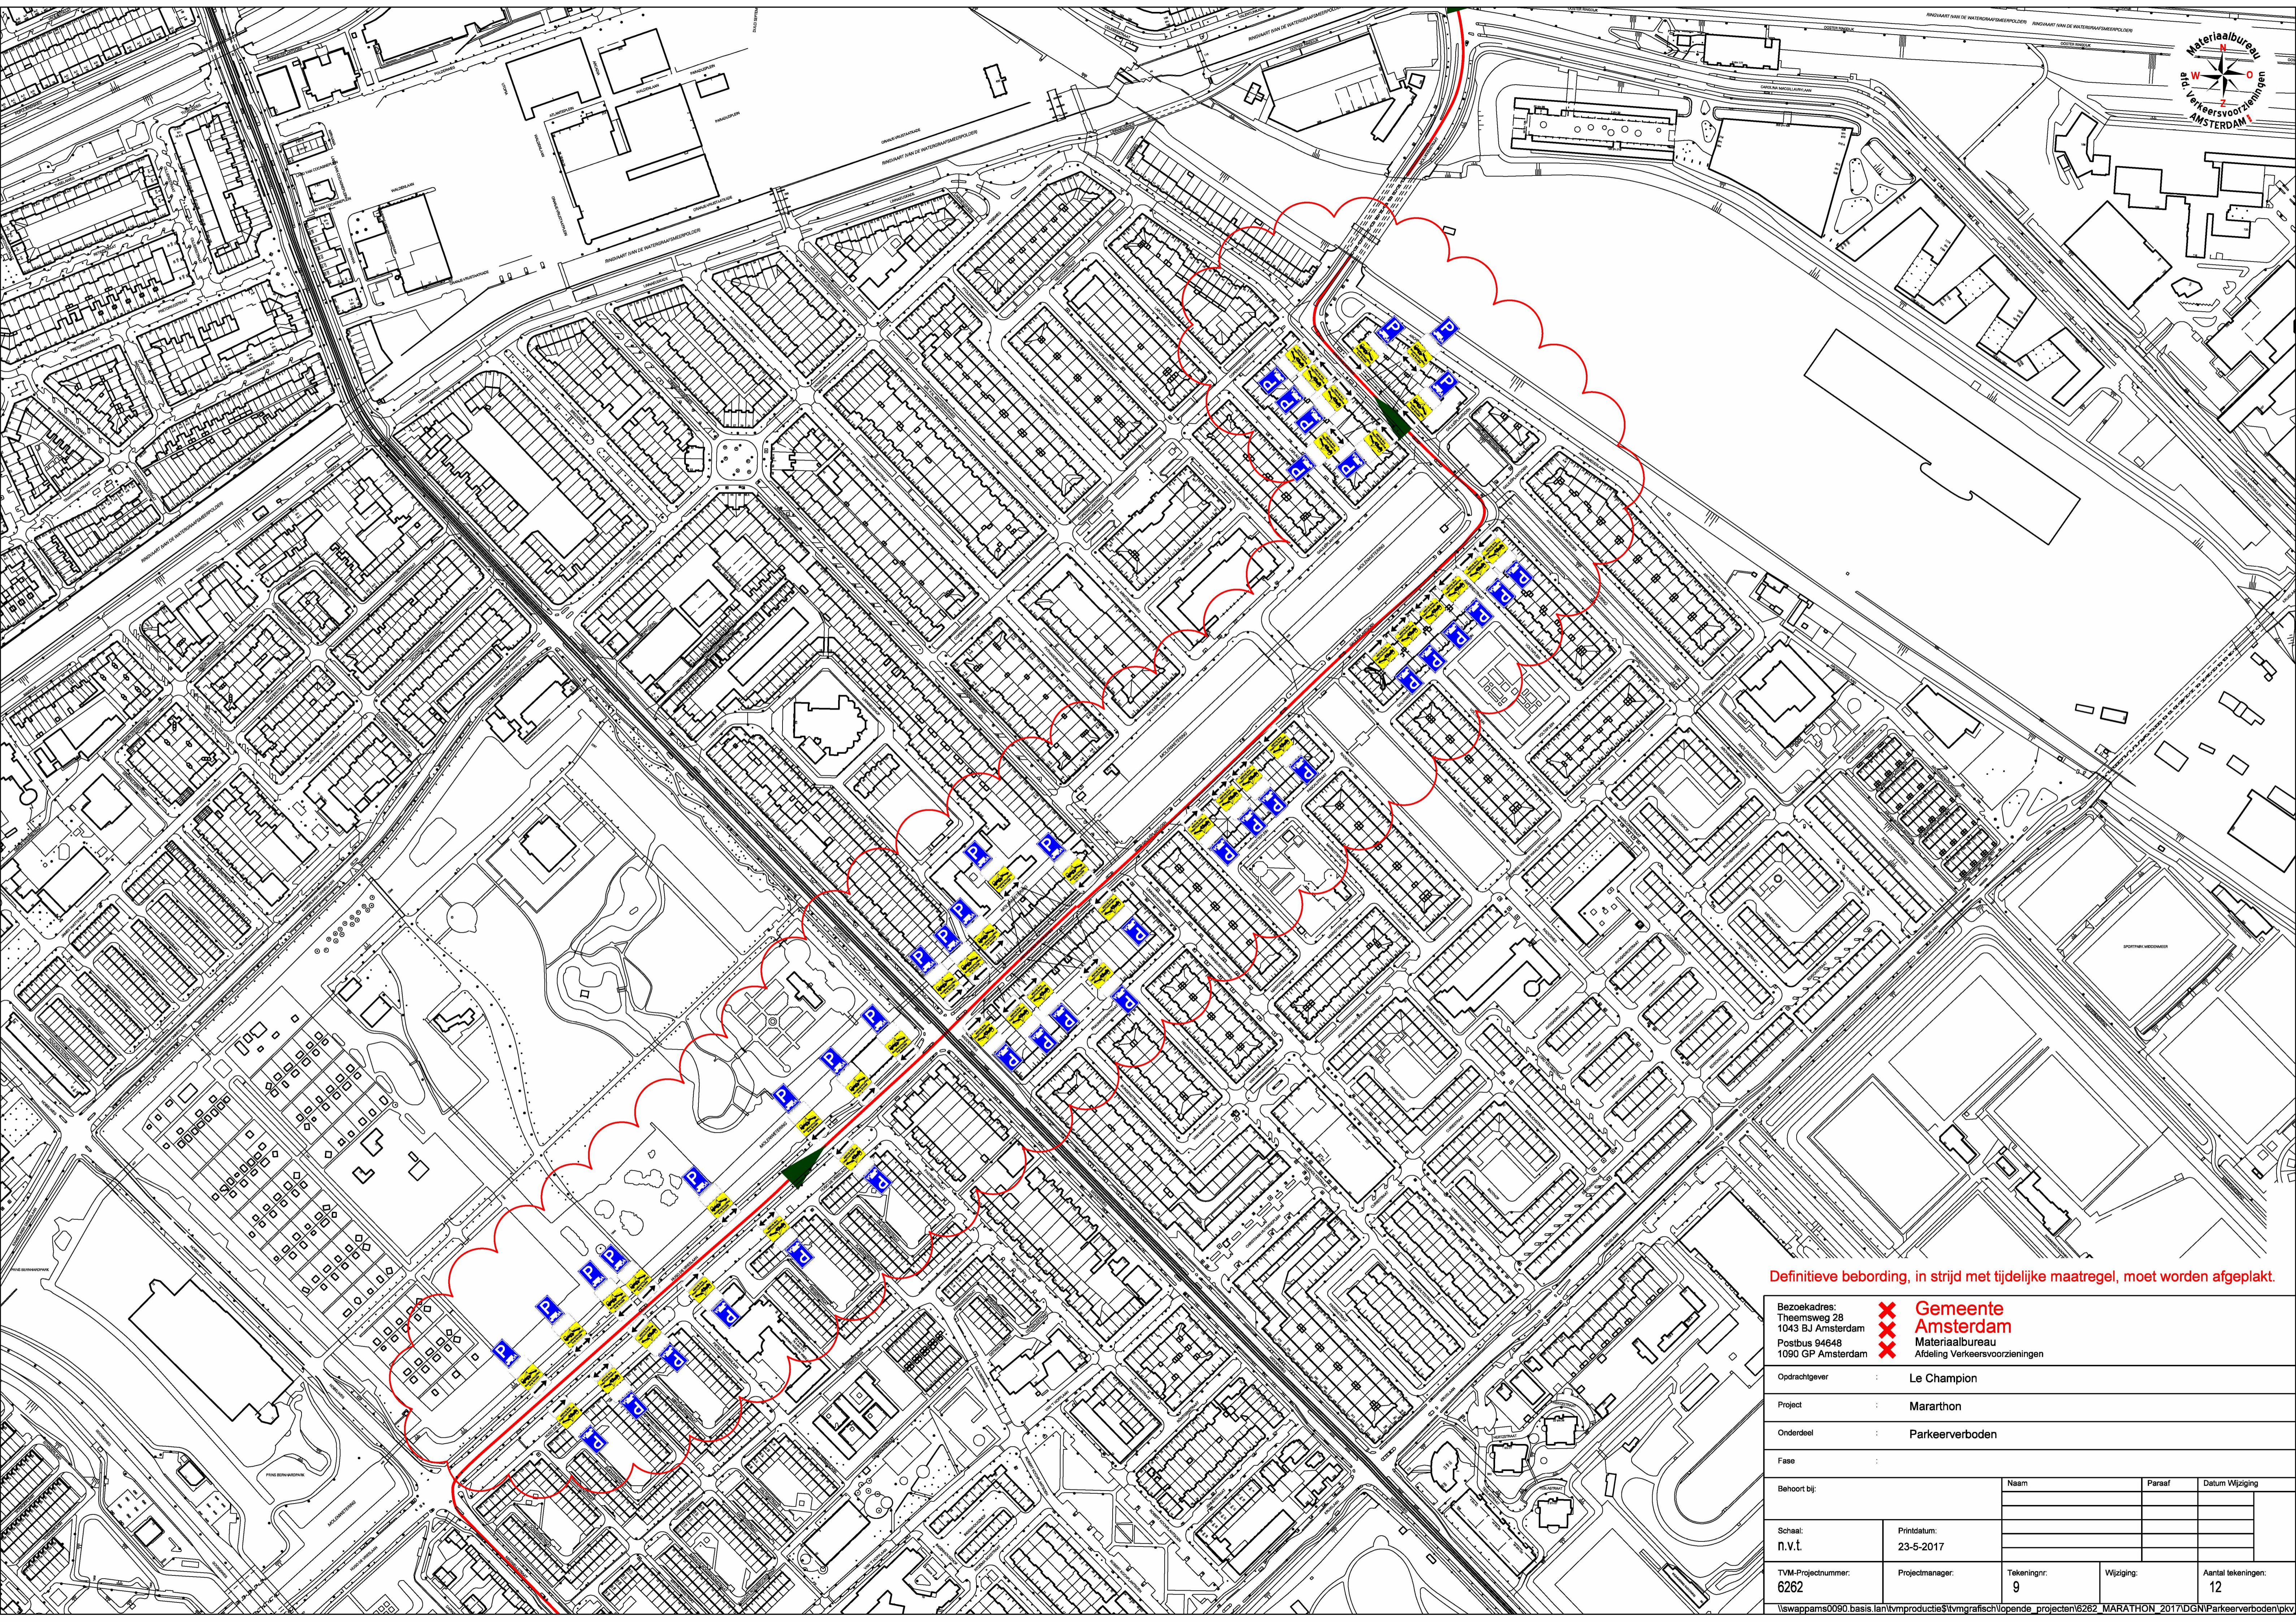

Definitieve bebording, in strijd met tijdelijke maatregel, moet worden afgeplakt.

Bezoekadres:  
 Theemsweg 28  
 1043 BJ Amsterdam  
 Postbus 94648  
 1090 GP Amsterdam


✘ Gemeente Amsterdam  
✘ Materiaalbureau  
✘ Afdeling Verkeersvoorzieningen

Oprachtgever: Le Champion  
 Project: Marathon  
 Onderdeel: Parkeerverboden

Fase:

Behoort bij:	Naam	Paraaf	Datum Wijziging
Schaal: n.v.t.	Printdatum: 23-5-2017		

TVM-Projectnummer: 6262	Projectmanager:	Tekeningnr.: 9	Wijziging:	Aantal tekeningen: 12
----------------------------	-----------------	-------------------	------------	--------------------------

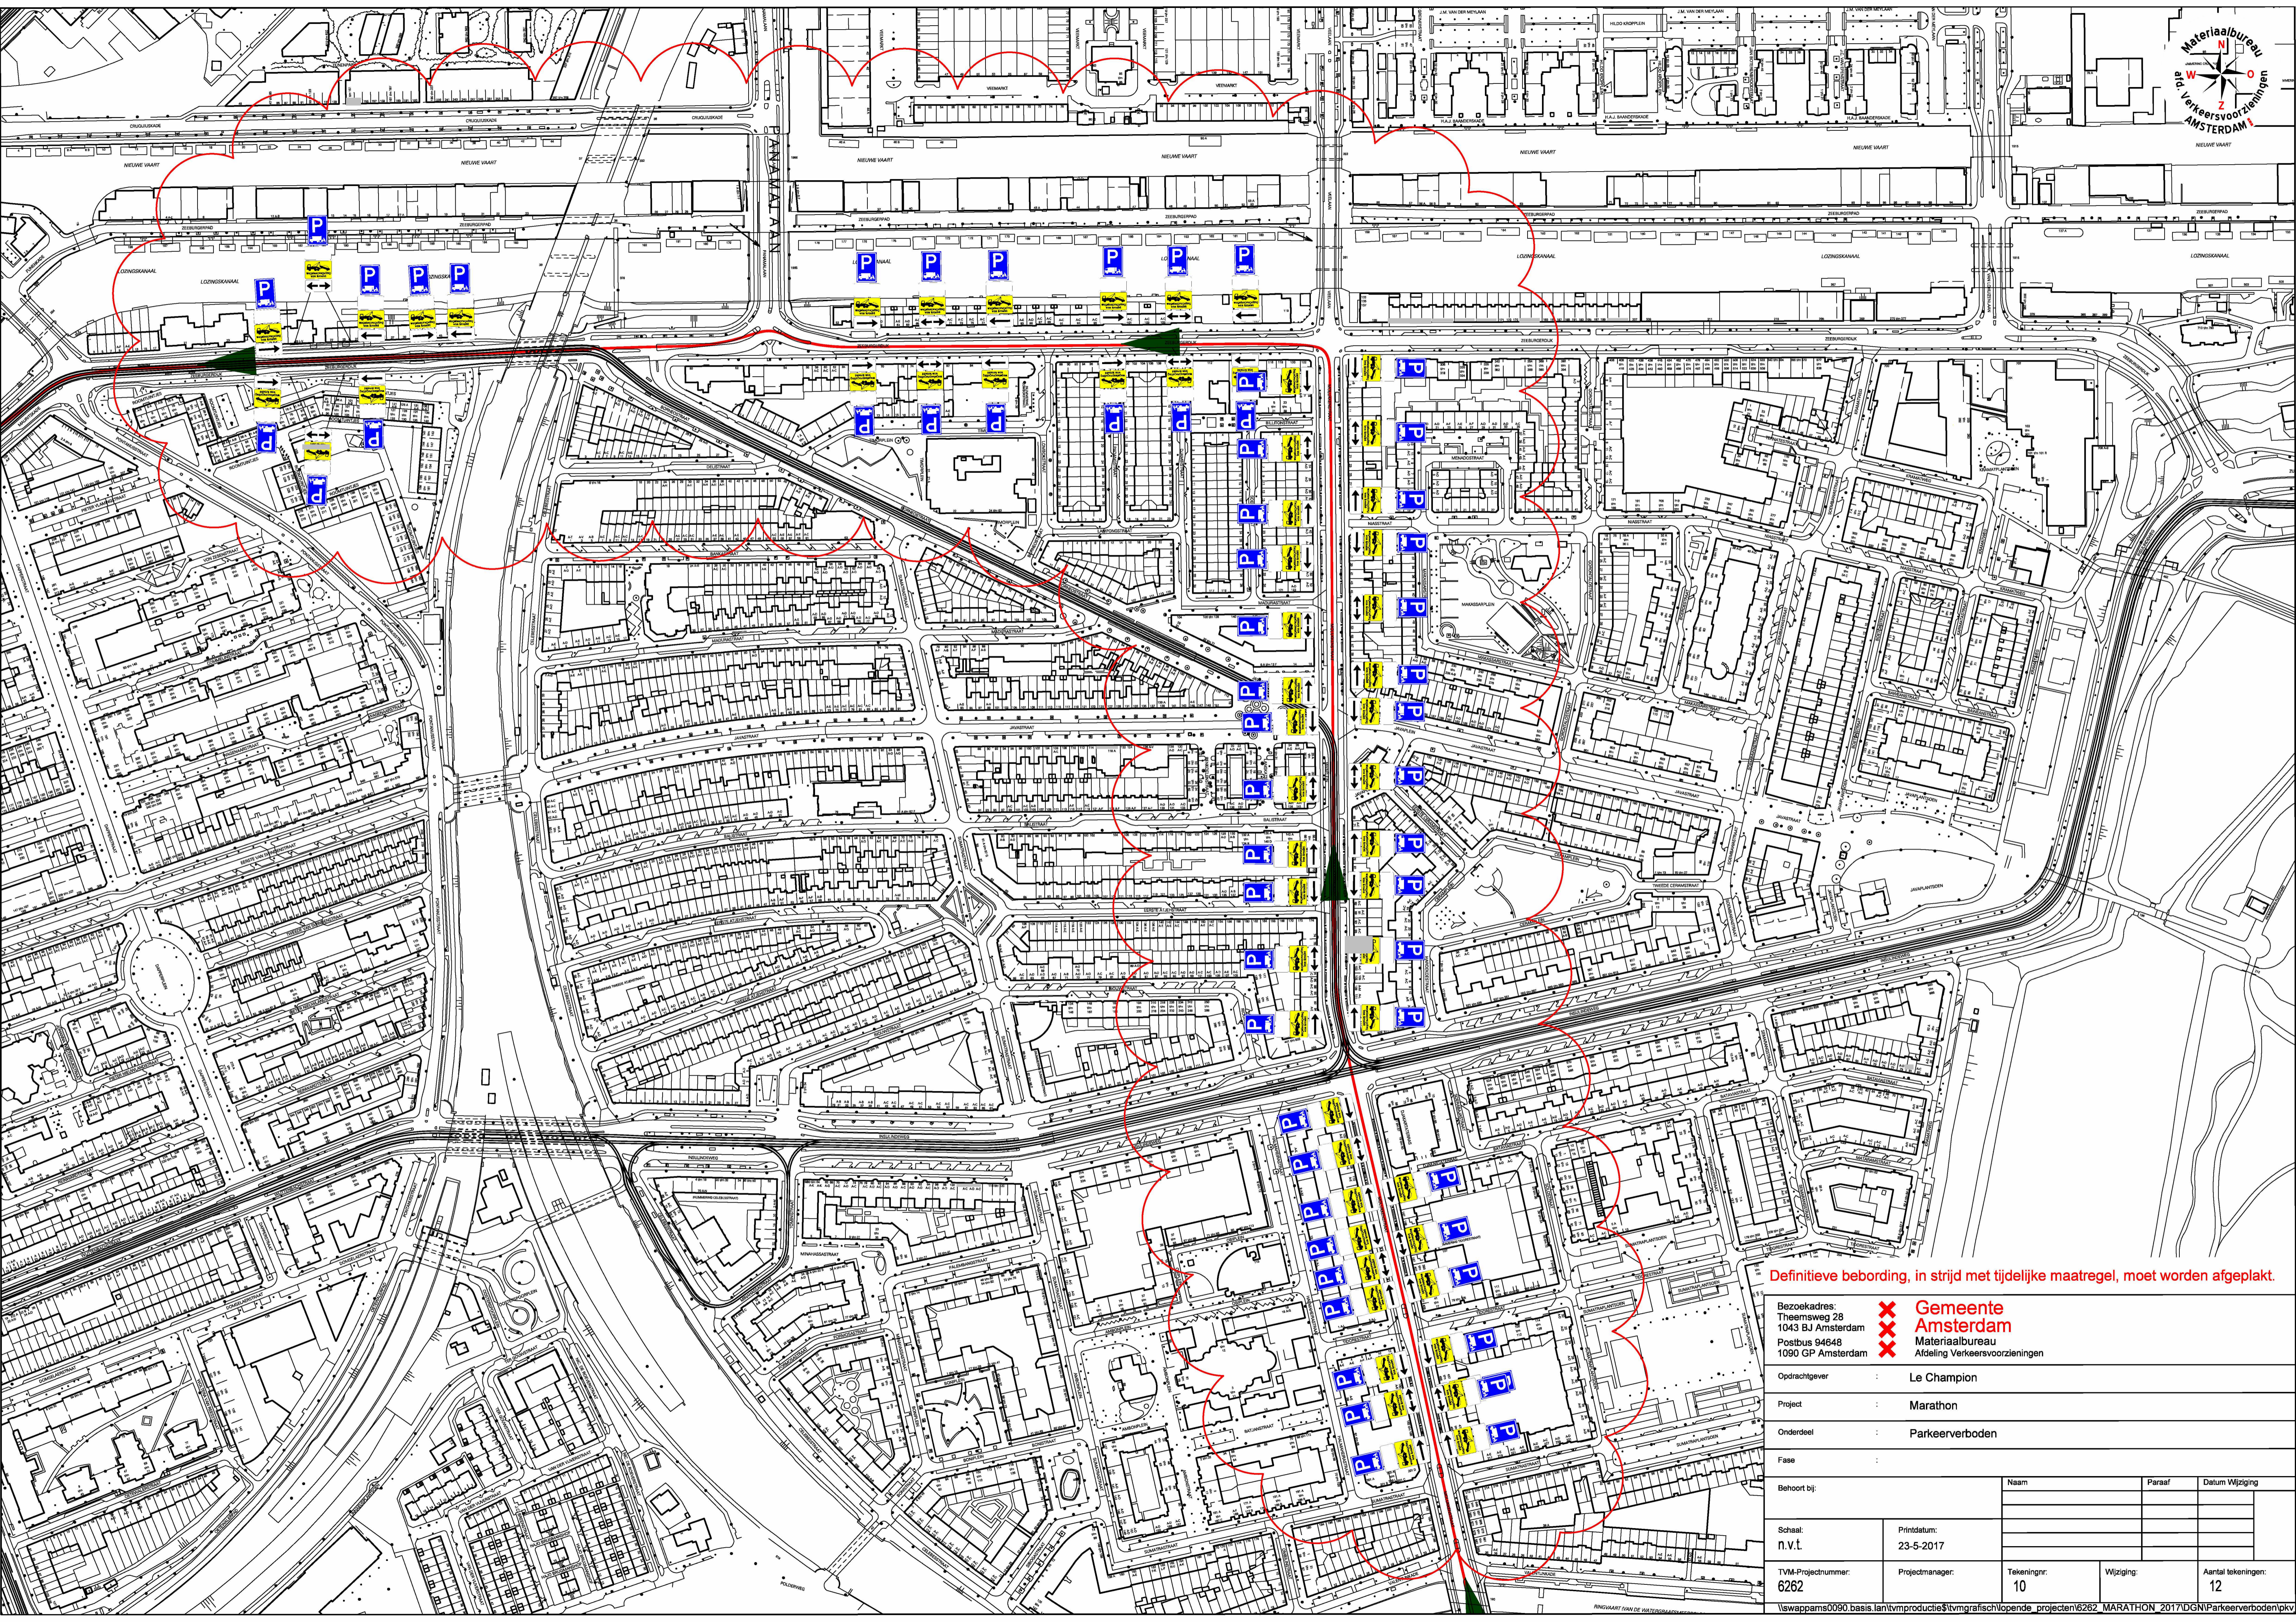

Definitieve bebording, in strijd met tijdelijke maatregel, moet worden afgeplakt.

Bezoekadres: Theemsweg 28, 1043 BJ Amsterdam, Postbus 94648, 1090 GP Amsterdam

Gemeente Amsterdam  
 Materiaalbureau  
 Afdeling Verkeersvoorzieningen

Oprachtgever: Le Champion

Project: Marathon

Onderdeel: Parkeerverboden

Fase:

Behoort bij:	Naam	Paraaf	Datum Wijziging

Schaal: n.v.t.	Printdatum: 23-5-2017			
----------------	-----------------------	--	--	--

TVM-Projectnummer: 6262	Projectmanager:	Tekeningnr: 10	Wijziging:	Aantal tekeningen: 12
-------------------------	-----------------	----------------	------------	-----------------------