

MATERIALEN- KLEURENSTAAT

Project
Opdrachtgever
Status
Datum
Gewijzigd




Gerenstein3
Delta Forte
Bouwaanvraag
02-04-2004
19-10-2004

GEMEENSCHAPPELIJKE
VERKEERSRUIMTE

Brandveiligheidsklasse veiligheidstrappenhuis	i.o.m.adviseur
Wand/plafond/gevel	Klasse 2
Bovenzijde trap/vloer	Klasse T1

ONDERDEEL	MATERIAAL	KLEUR/AFWERKING	CODE
Vloerafwerking	Rubberen vloerafwerking, fabr. Leoxx, op geëgaliseerde vloer, met plintstukken	lichtblauw met textuur:	type 38-blue paon F-Granita
Vloermat t.p.v. entree deur	Kunststof spaghettimat, fabriek Madico: MadGrip 6mm dik ingekaderd in kader van stalen hoeklijnen	blauw gemoffeld	MG210 RAL 5019
Wandafwerking Entreehal t.p.v. Toren/Dreef/oostvleugel.	Lambrizing; stucwerk, glad met V-naad op 1m + vloer (lambrizing) schilderen met hoogglansverf, daarboven spuitwerk	witbeige	N.C.S.: S1005-Y20R
Vloerafwerking Entreehal t.p.v. Toren/Dreef/Oostvleugel	Rubberen vloerafwerking, fabr. Leoxx, op geëgaliseerde vloer, met plintstukken	lichtblauw met textuur:	type 38-blue paon F-Granita
Plafondafwerking	Spuitwerk op gipsplaat op regelwerk [of geperforeerde gipsplaat naar aanleiding van nagalmberekening]. Waar nodig geïsoleerd plafond met Rc >= 1,09 m2K/W. Volgens rapport adviseur	witbeige	N.C.S.: S1005-Y20R
Trappen en bordessen vluchttrappenhuis	Prefab beton, voorzien van schrobrand, zonder bomen. Hijsogen opnemen aan zijkant trap.	- -	- -
Trap- en bordeshekken vluchttrappenhuis	Strippenframe en spijlenhekwerk, thermisch verzinkt en gemoffeld, bevestigd tegen de zijkant van de beton. Onderkant beton = onderkant hek.	grijsbruin	N.C.S.: S7005-Y80R
Vide's gemeenschappelijke verkeersruimten, afwerking conform corridor.	Doorgestorte vloer, onderzijde spuitwerk [Brander Crystal] op gipsplaat op regelwerk [of geperforeerde gipsplaat naar aanleiding van nagalmberekening]. Volgens rapport adviseur en kopse kant afgewerkt met gemoffelde staalplaat.	witbeige	N.C.S.: S1005-Y20R
Hekwerk vide's	Hardglazen balustrade met beukenhouten leuning, i.o.m. constructeur, conform details H5 incl. Schrobrand stalen hoeklijn, gemoffeld.	beukenhout blank gelakt witbeige	- - N.C.S.: S1005-Y20R
Verlichtingsarmaturen	Armatuuren met instort voorziening, mogelijkheid tot noodverlichting. Fabr. Daisalux type Sol	wit	- -
Wanden trappenhuis	spuitwerk	witbeige	N.C.S.: S1005-Y20R

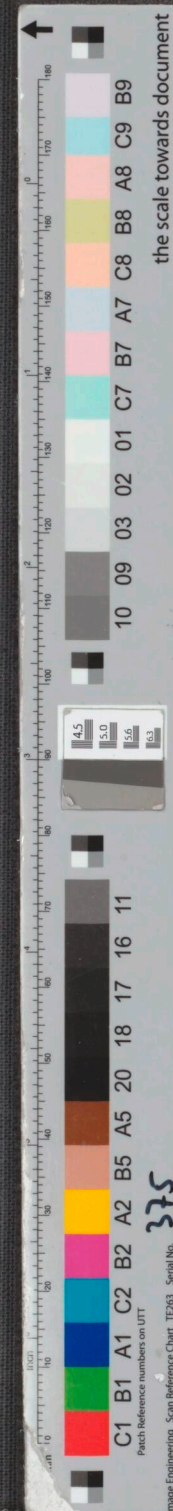

the scale towards document

Image Engineering Scan Reference Chart TE03 Serial No. 375