


Urban Sports Voorziening Weesperzijde


Fase: VO+
Opdrachtgever: Gemeente Amsterdam
Datum: 02 September 2024
versie: v5

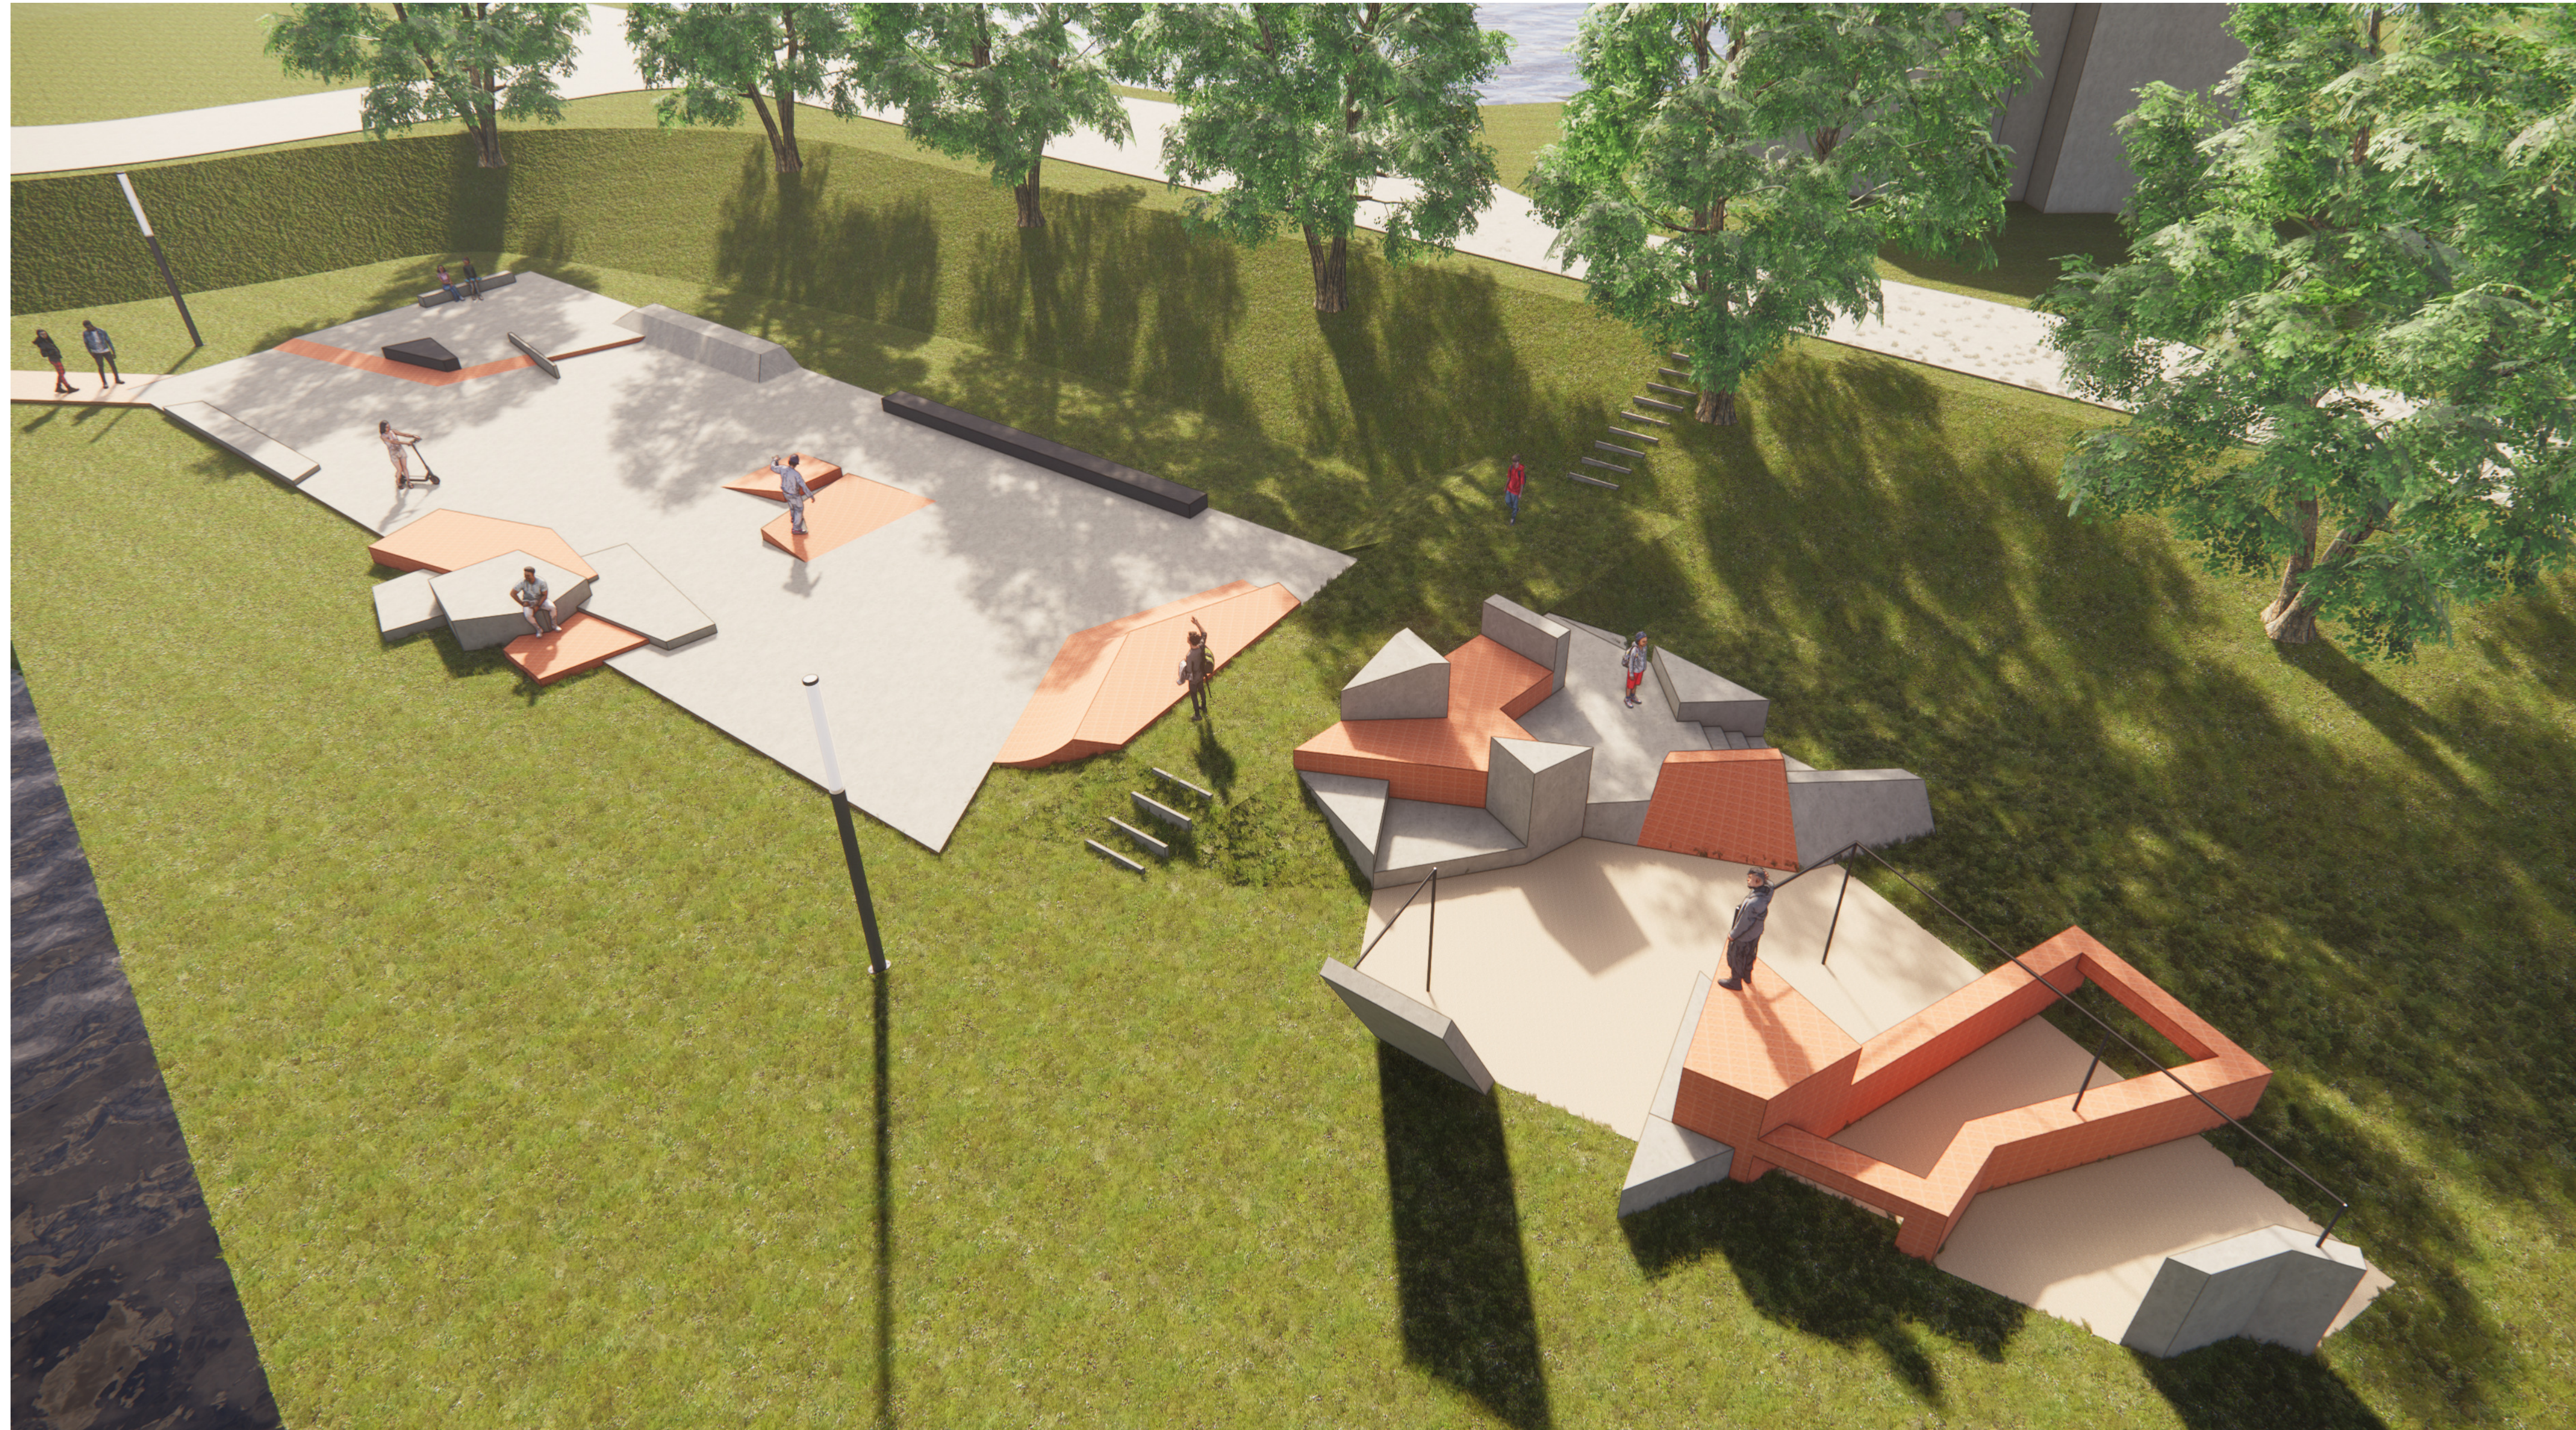

085 Weesperzijde FR
VO Gemeente Amsterdam

voorblad A-000
VO+
Designer
02.09.24 A1


OFMAA 5.1, 2, e
5.1, 2, e Amsterdam

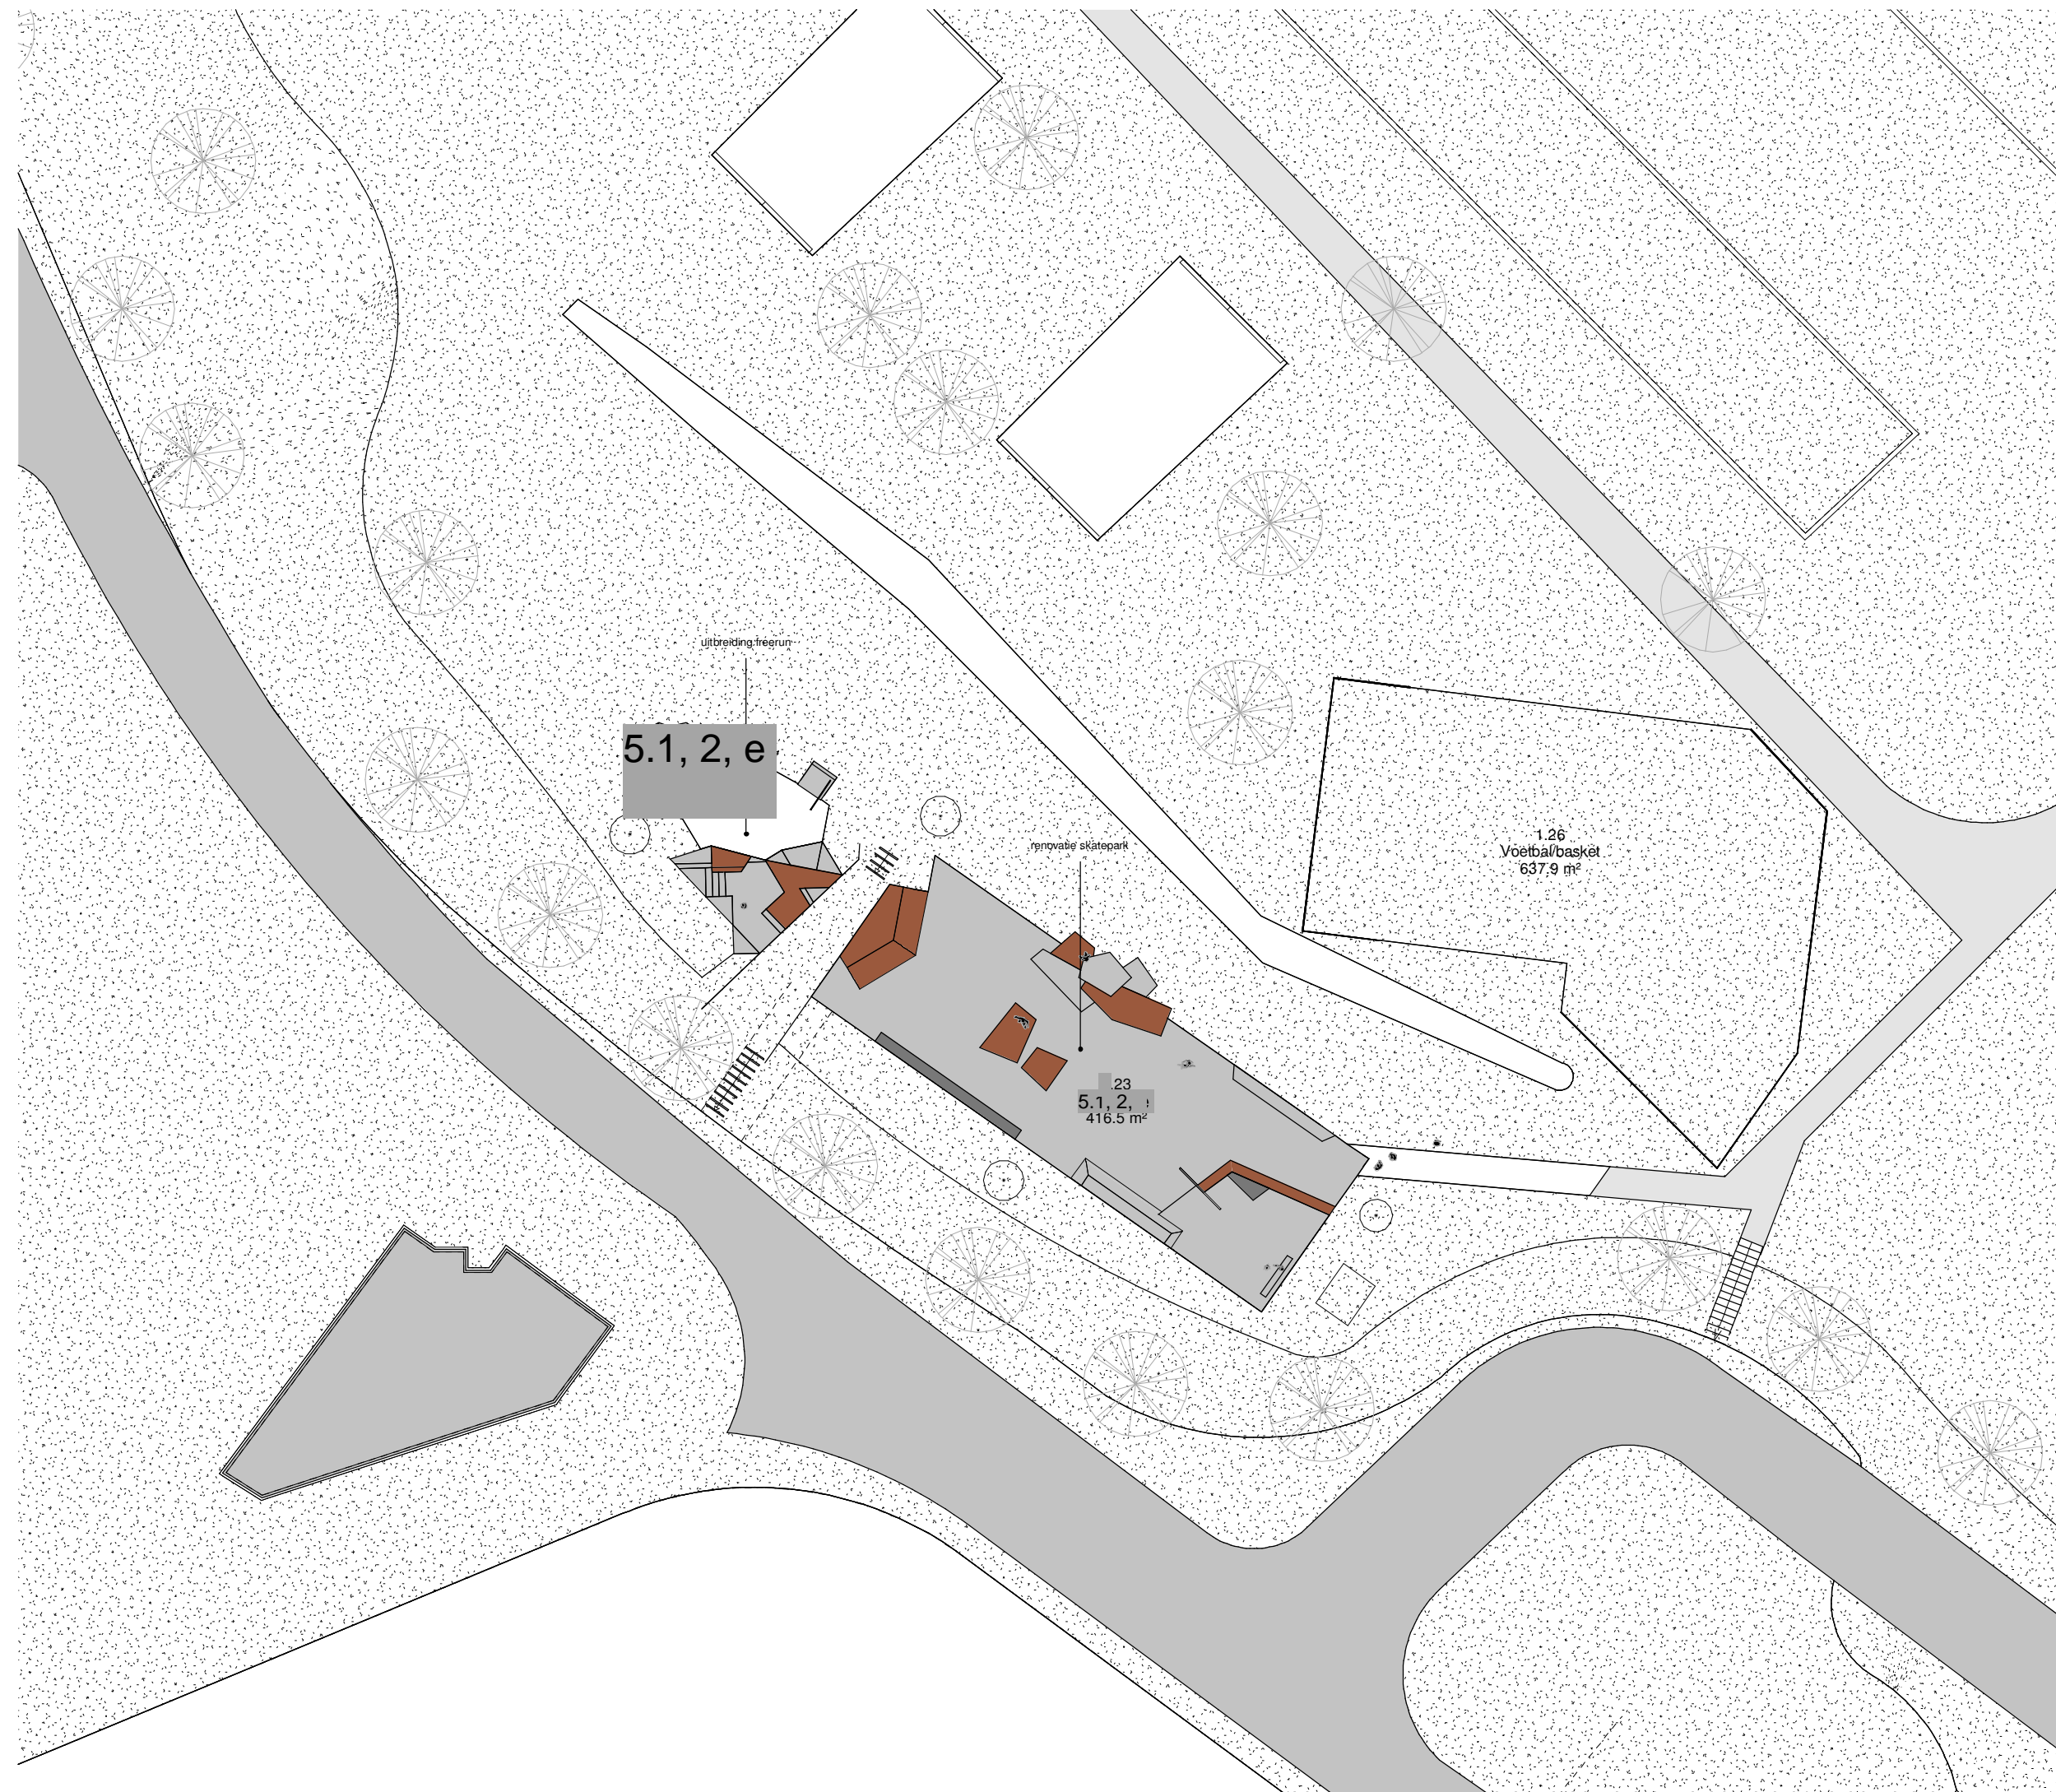





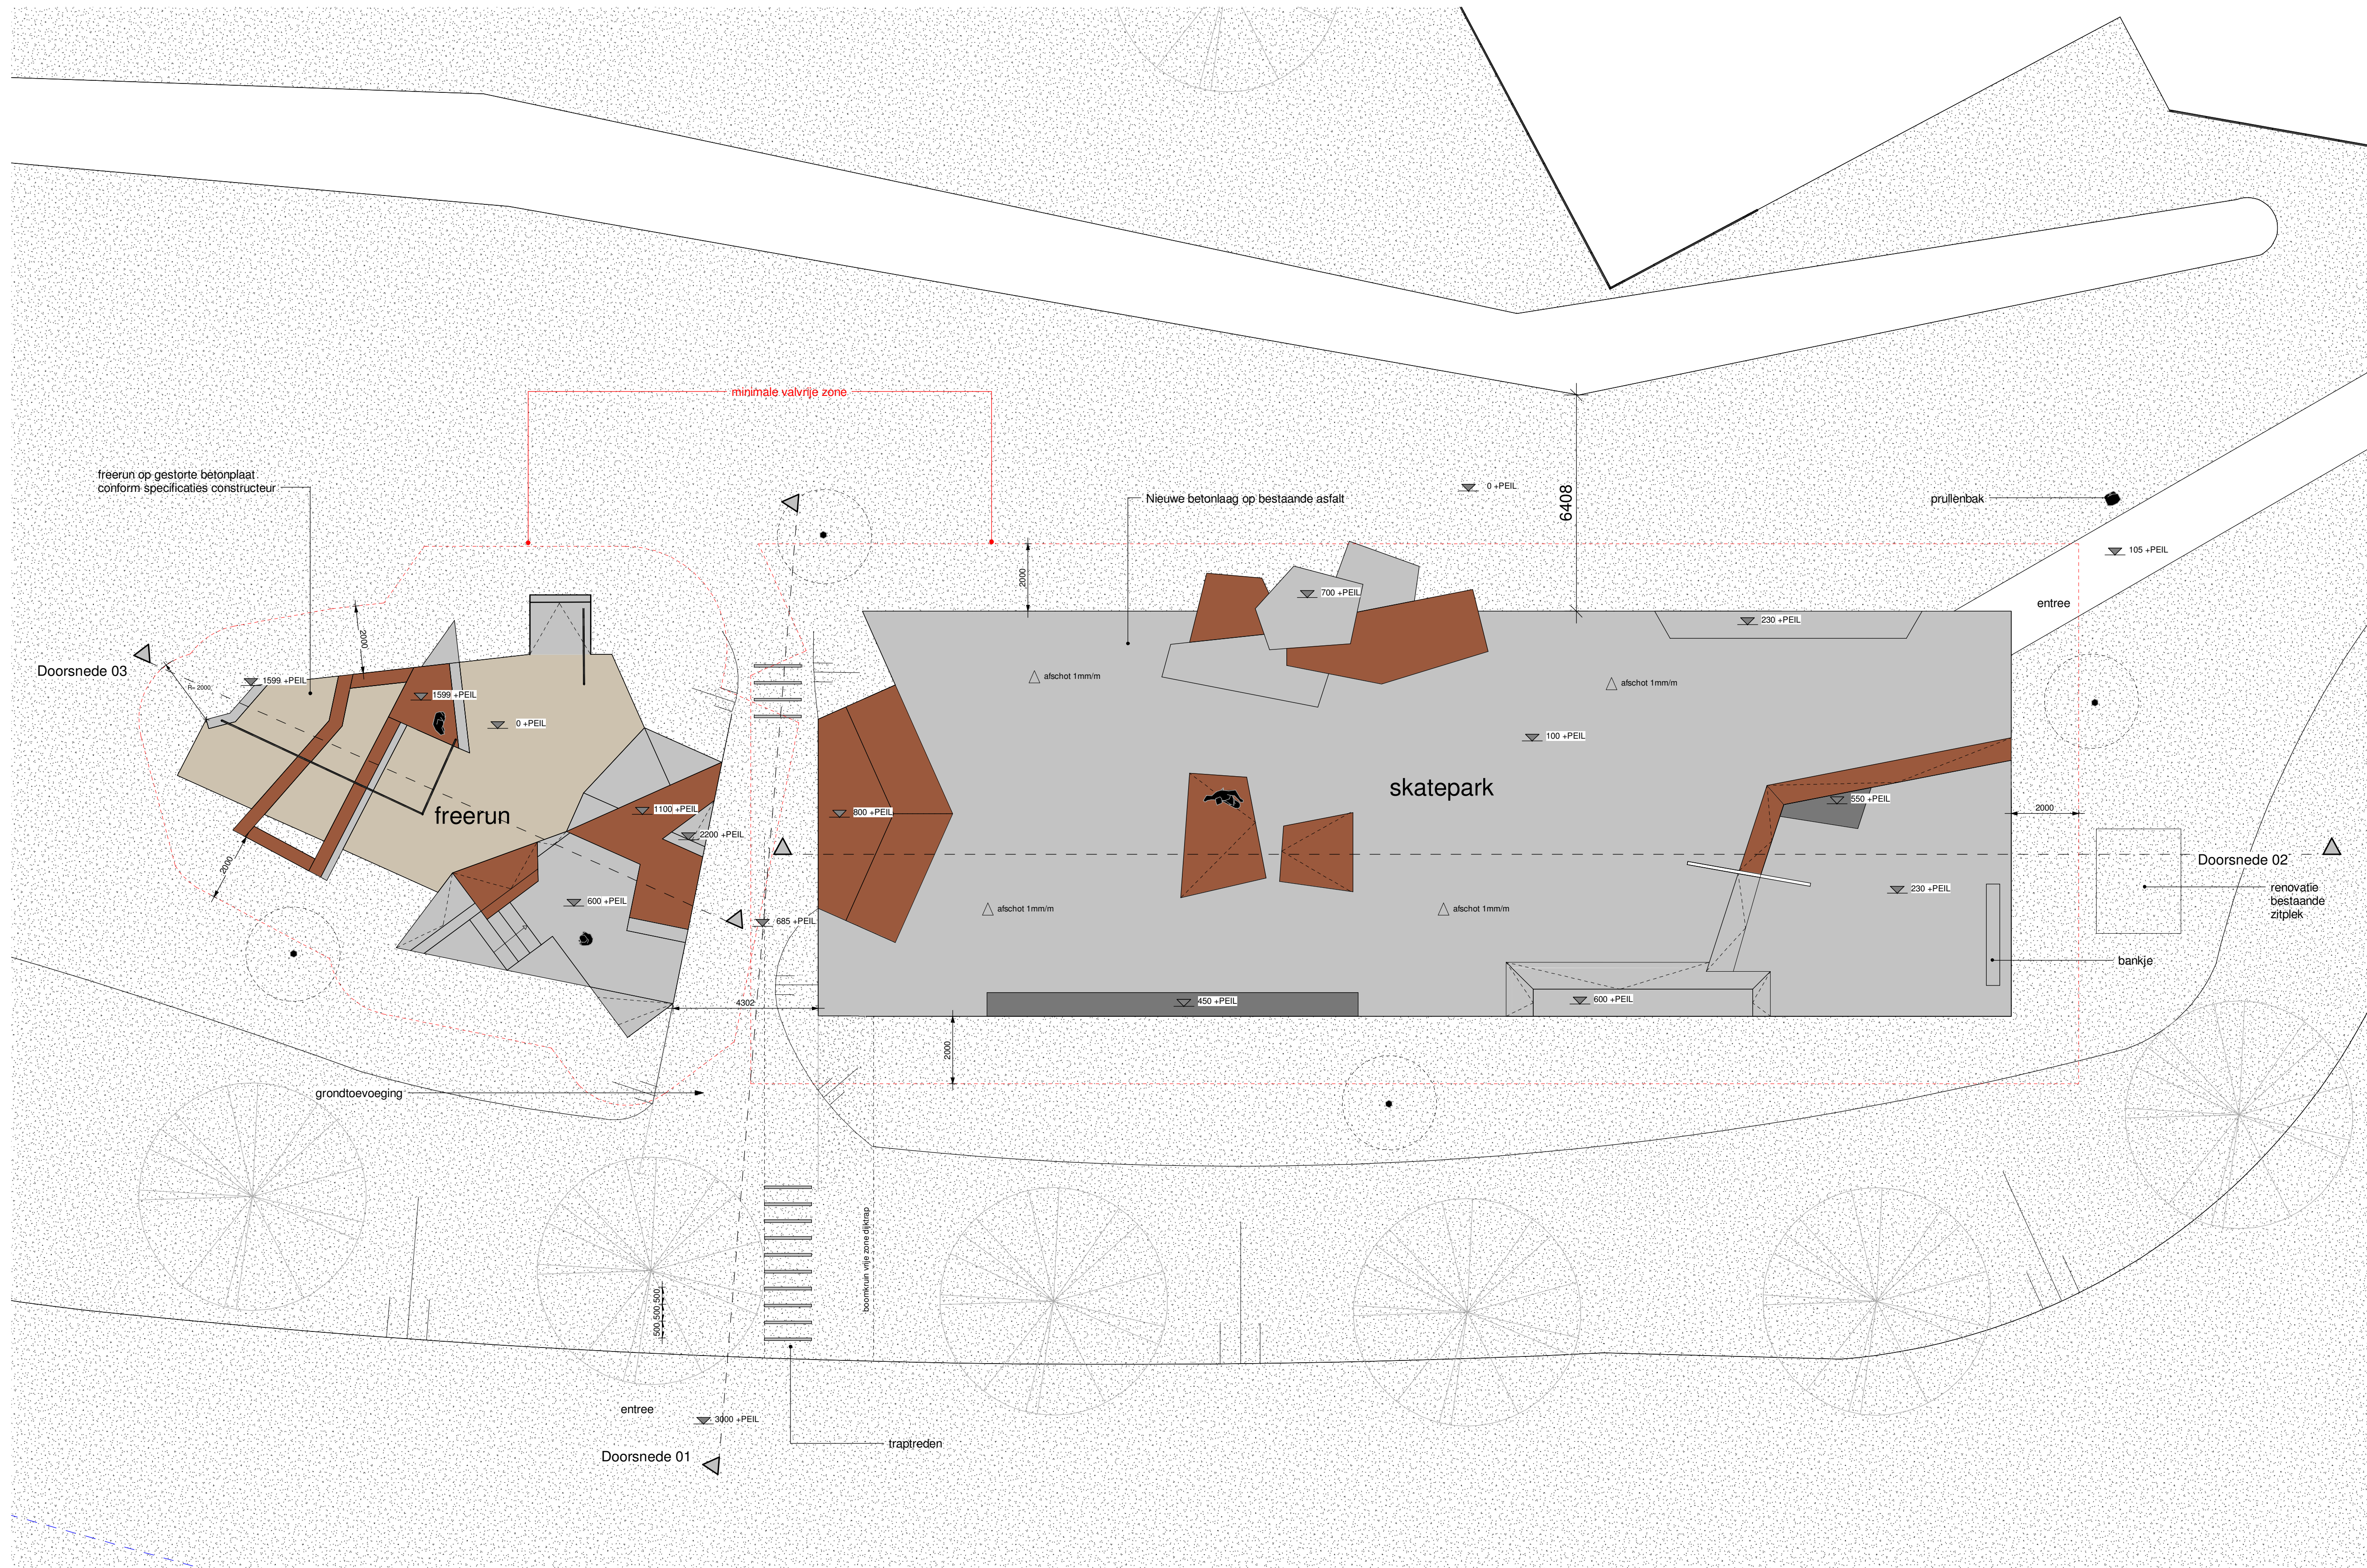


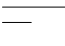


nieuwe situatie



bestaande situatie



Renvooi

-  = lichtmast
-  = beton grijs
-  = beton met kleurtoeslag oranje
-  = rubber gietvloer (zandkleurig)
-  = ledge graniet
-  = helling
-  = valvrije zone
-  = buslache
-  = afschot groen
-  = afschot beton 1mm/m

085 VO
 Weesperzijde FR
 Gemeente Amsterdam

Totaal A-03
 VO+
 GS 1 : 100
 02.09.24 A1