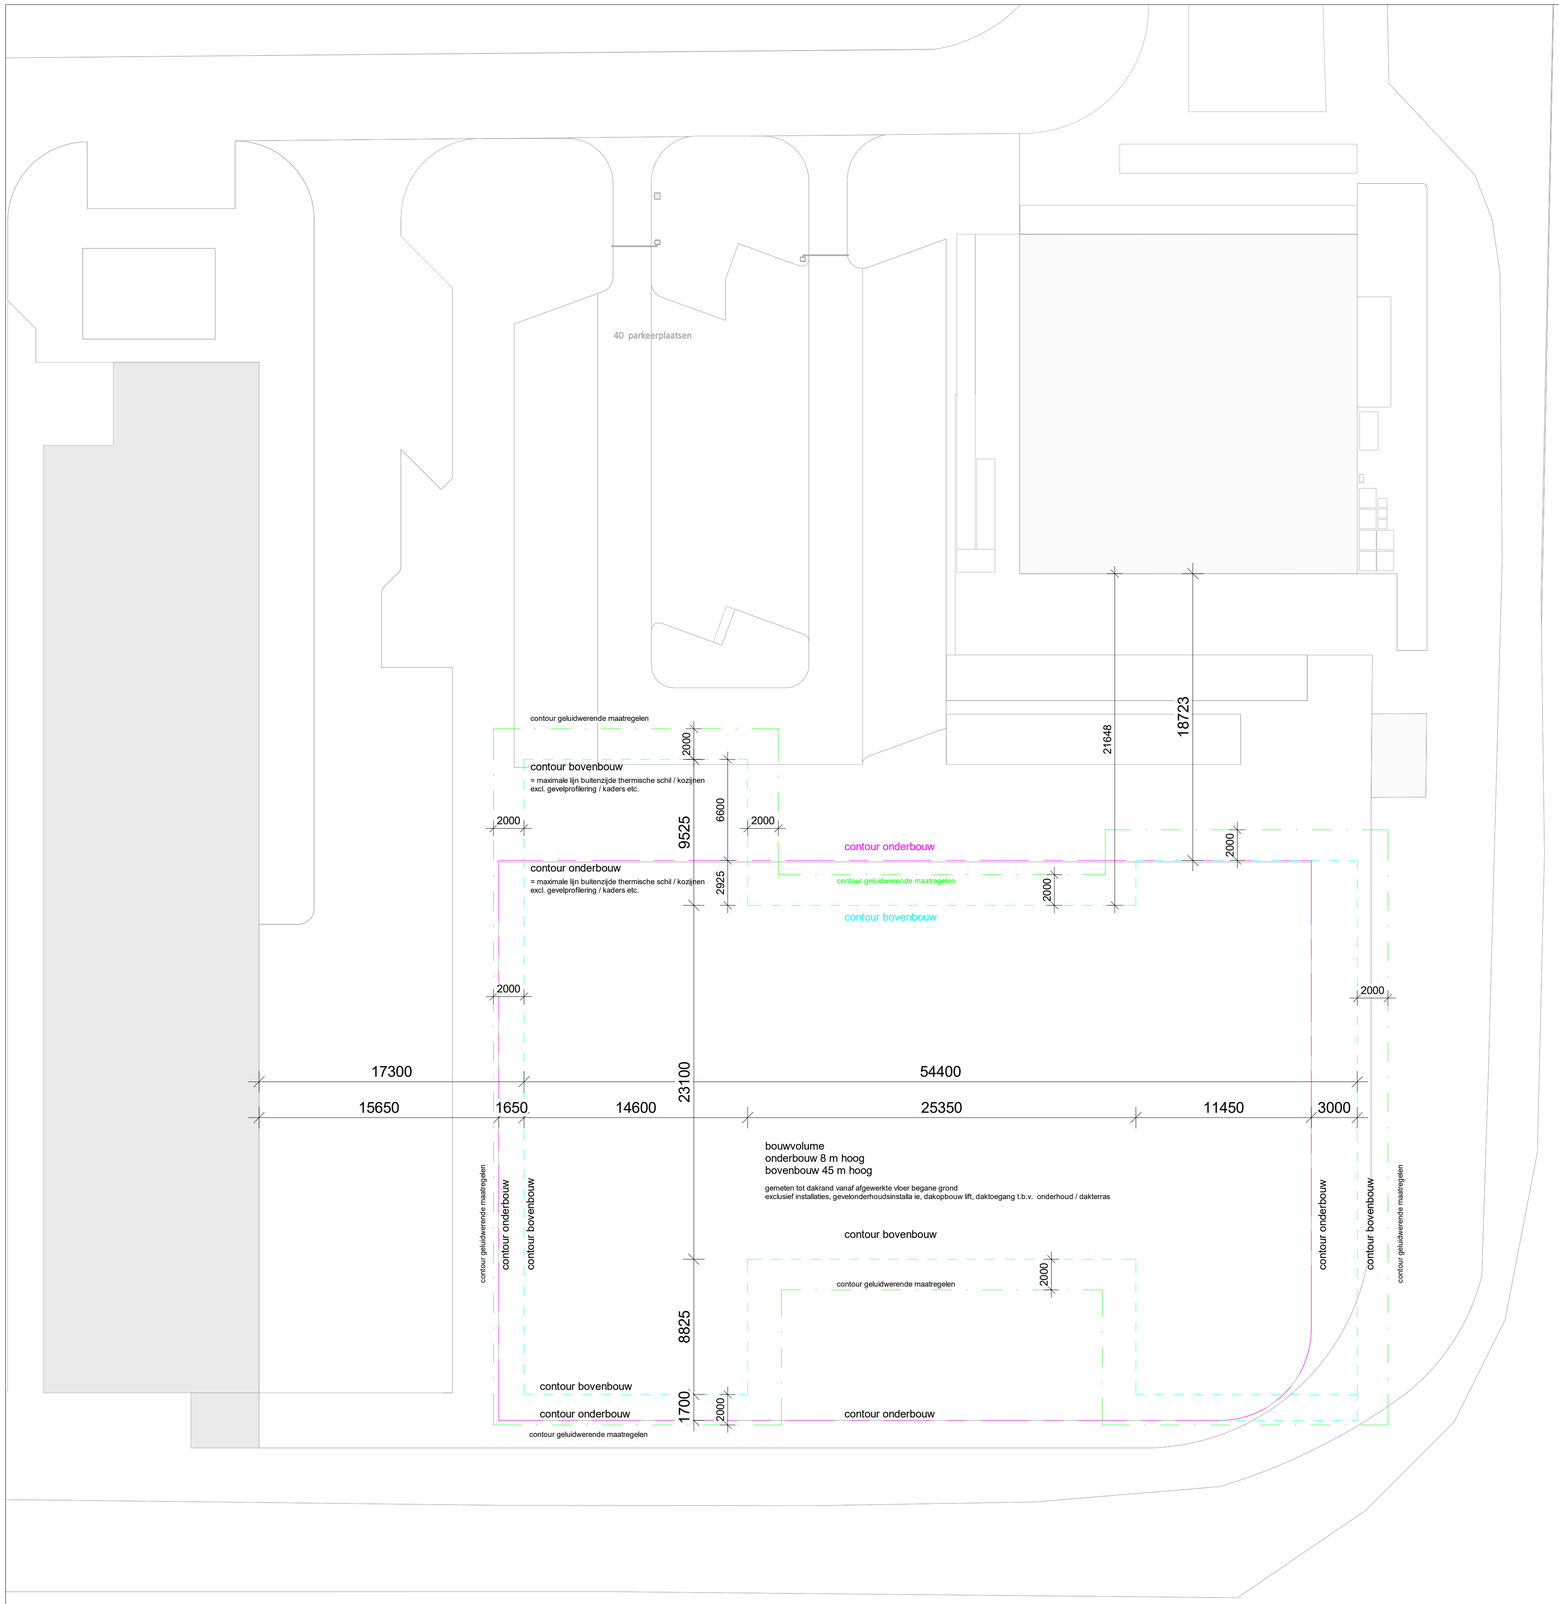

MVSA b.v.

P.O. Box 2737
1000 CS Amsterdam
The Netherlands

tel. +31 205319800
office@mvsa.nl
www.mvsa-architects.com

project
Zuidkaap
468

opdrachtgever	onderwerp	datum	gewijzigd	project
doniger urban developments	bouwenvelop	17-11-2023	a.	468
	onderdeel: situatie	schaal: 1:200	b.	formaat: A1
	fase: SO	status: definitief	c.	tekeningnummer: S-N-00-012a
			d.	
			e.	
			f.	
			g.	