



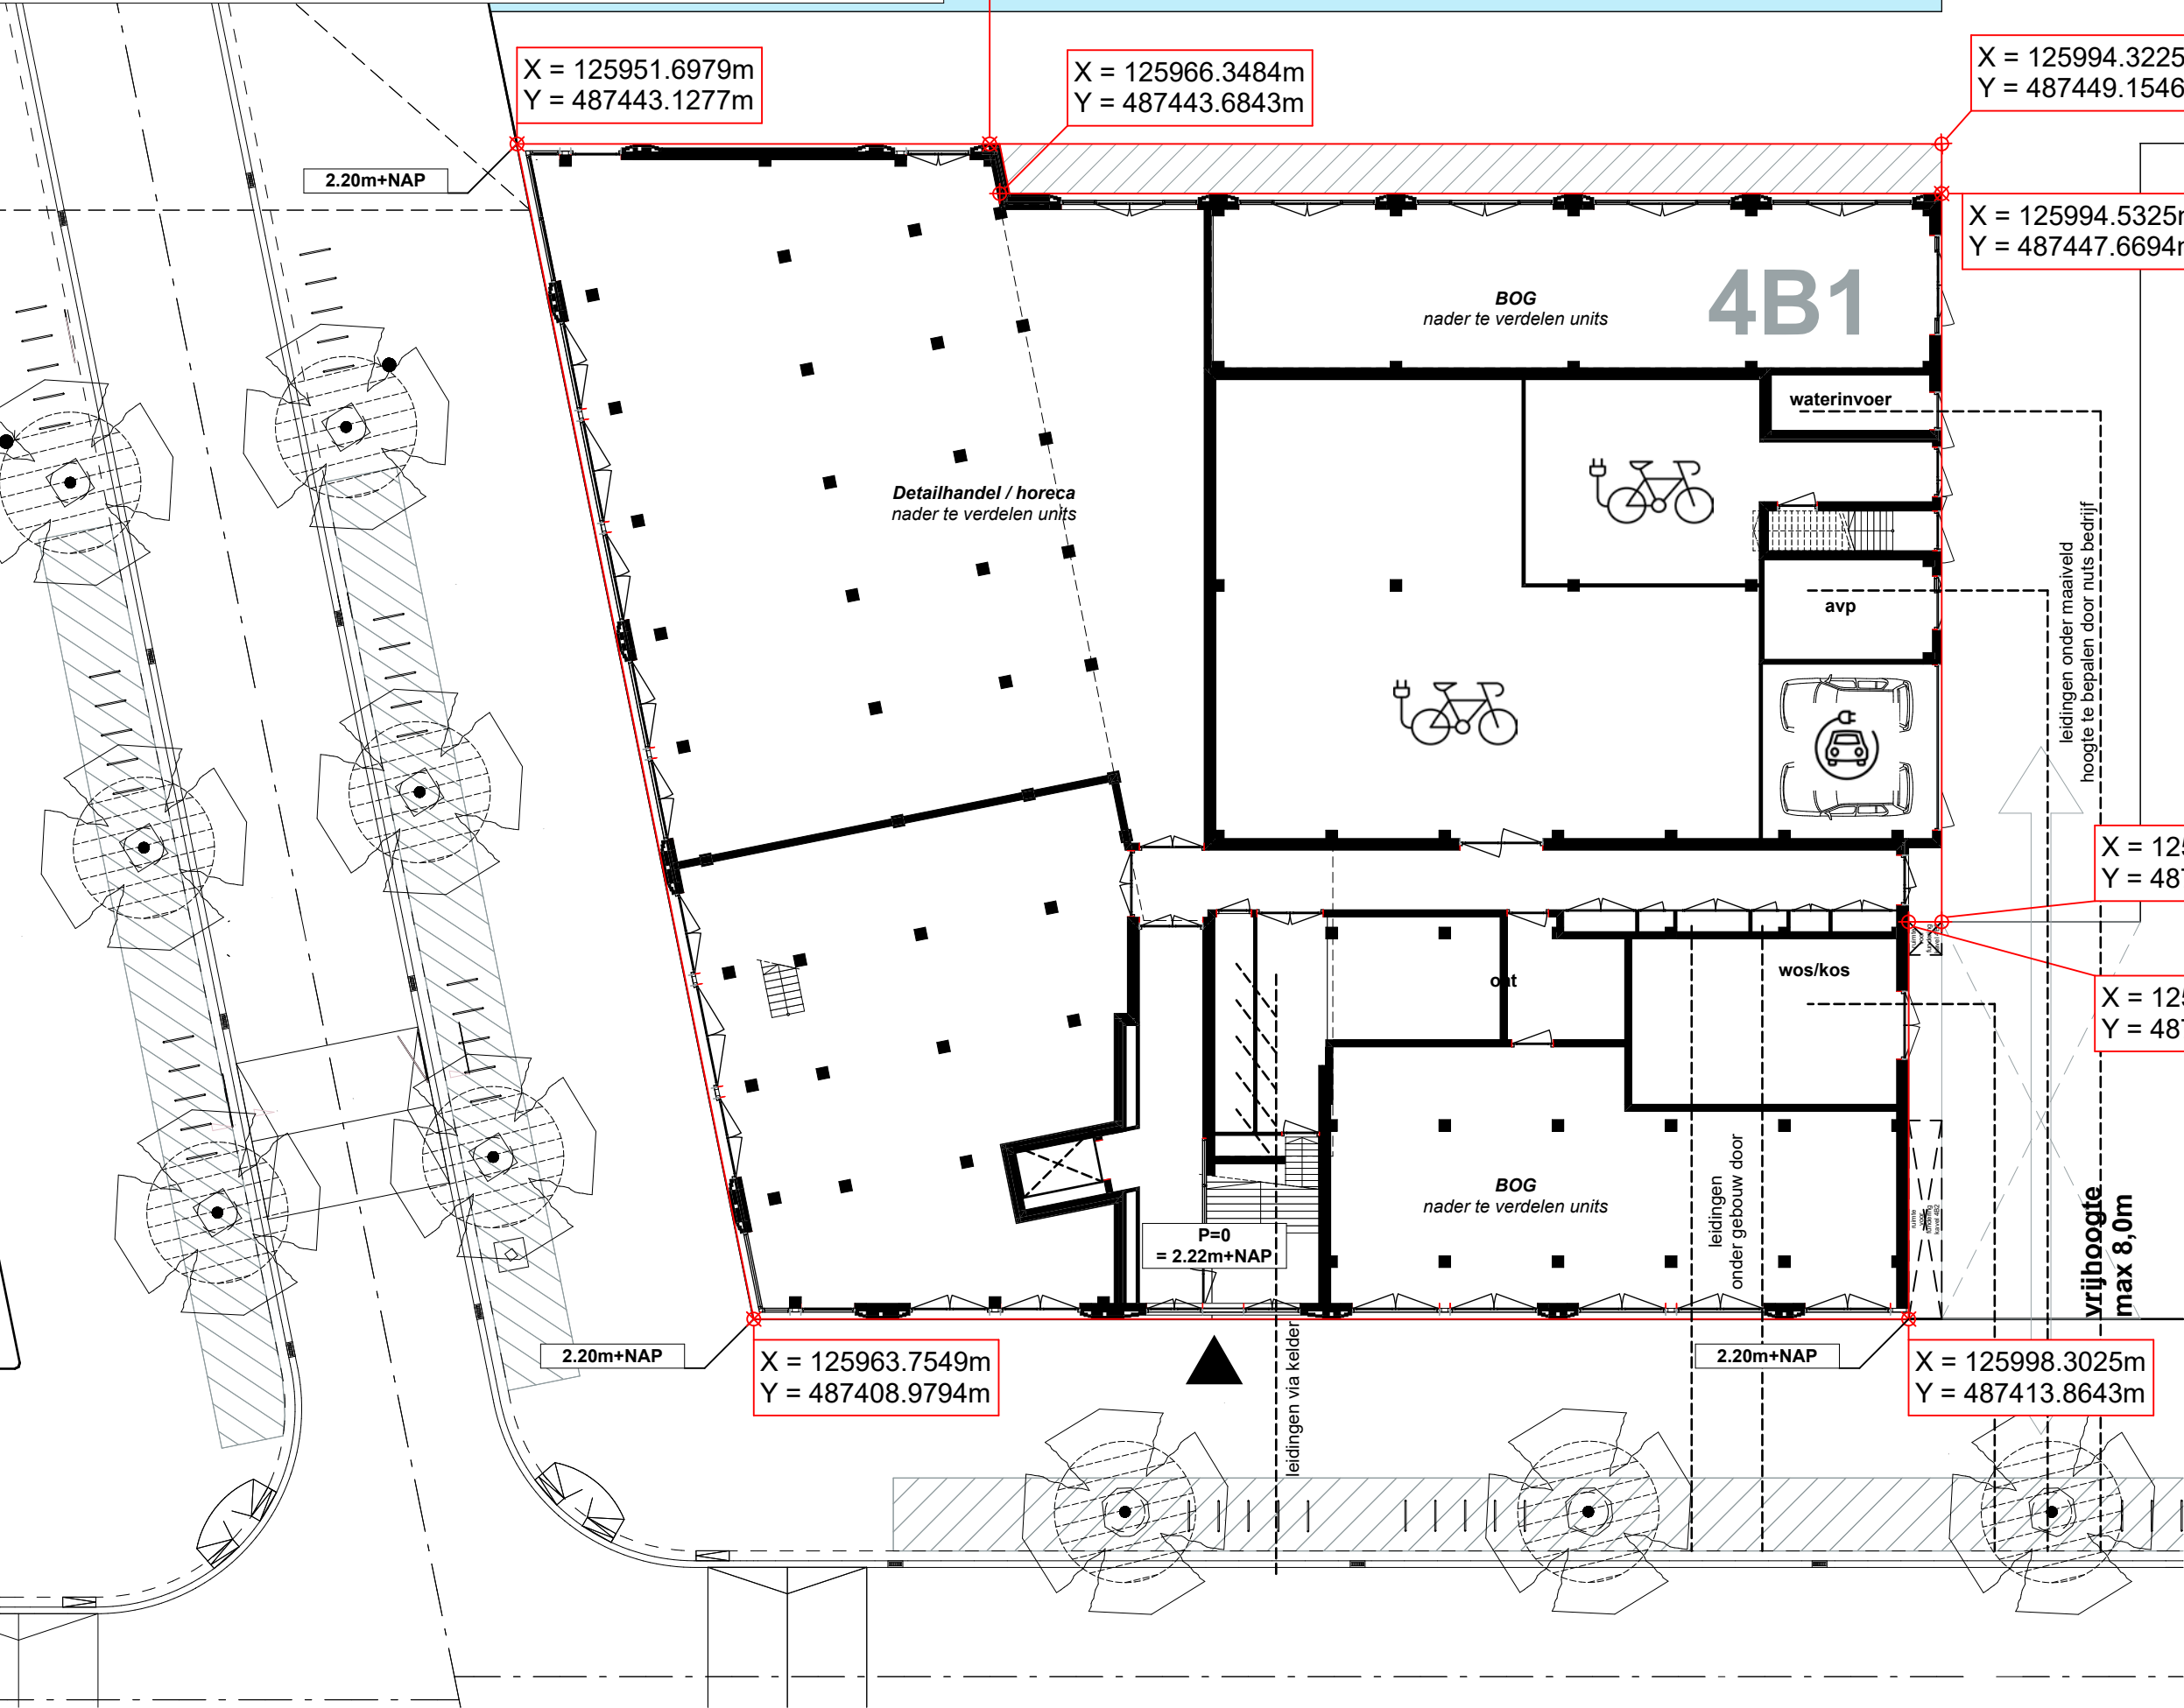


N2202_DO _000_Situatie	
fase	DO
status	
formaat	A3
schaal	1:200
datum	14/09/2023
wijz. a	
wijz. b	
project	
Sluisbuurt 4B1	
	
Kea Boumanstraat 80 1095 MA Amsterdam	
w: www.natarchitecten.nl e: natarchitecten.nl t: 5.1, 2, e	

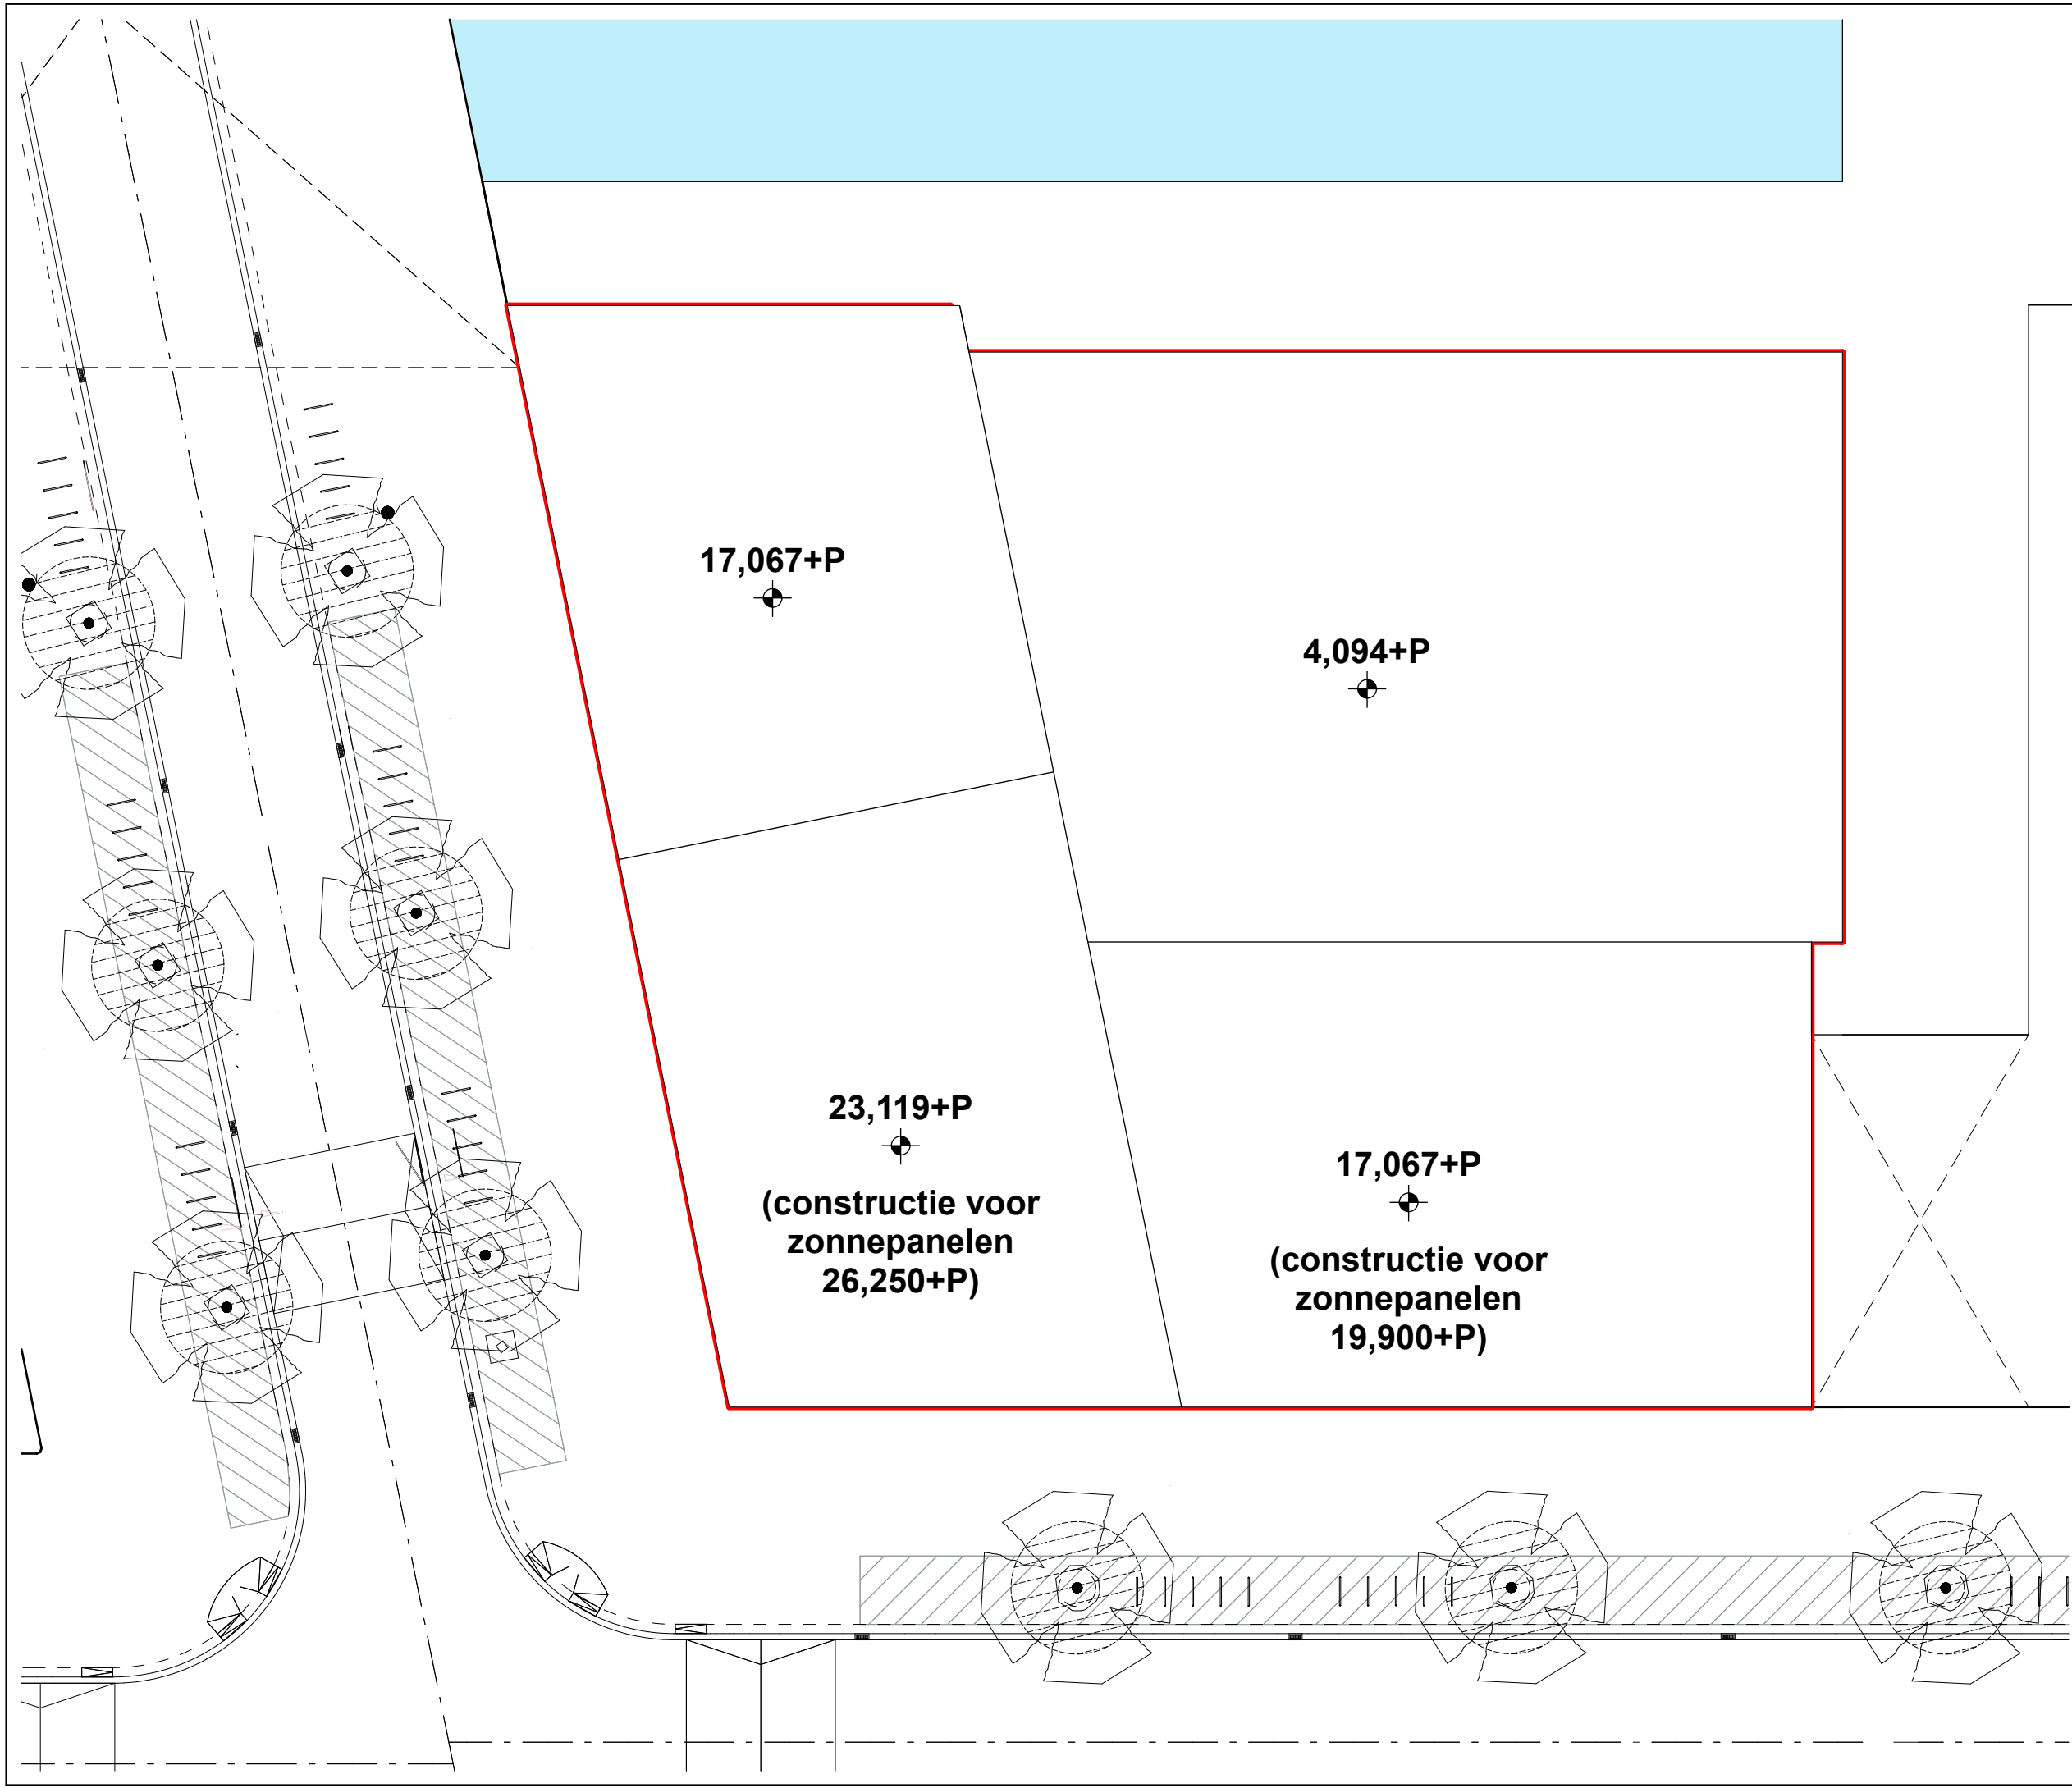


4B2

N2202_DO	
_001_Hoogte gebouw	
fase	DO
status	
formaat	A3
schaal	1:200
datum	14/09/2023
wijz. a	
wijz. b	
project	
Sluisbuurt 4B1	
	
Kea Boumanstraat 80 1095 MA Amsterdam	
w: www.natarchitecten.nl e: natarchitecten.nl t: 5.1, 2, e	



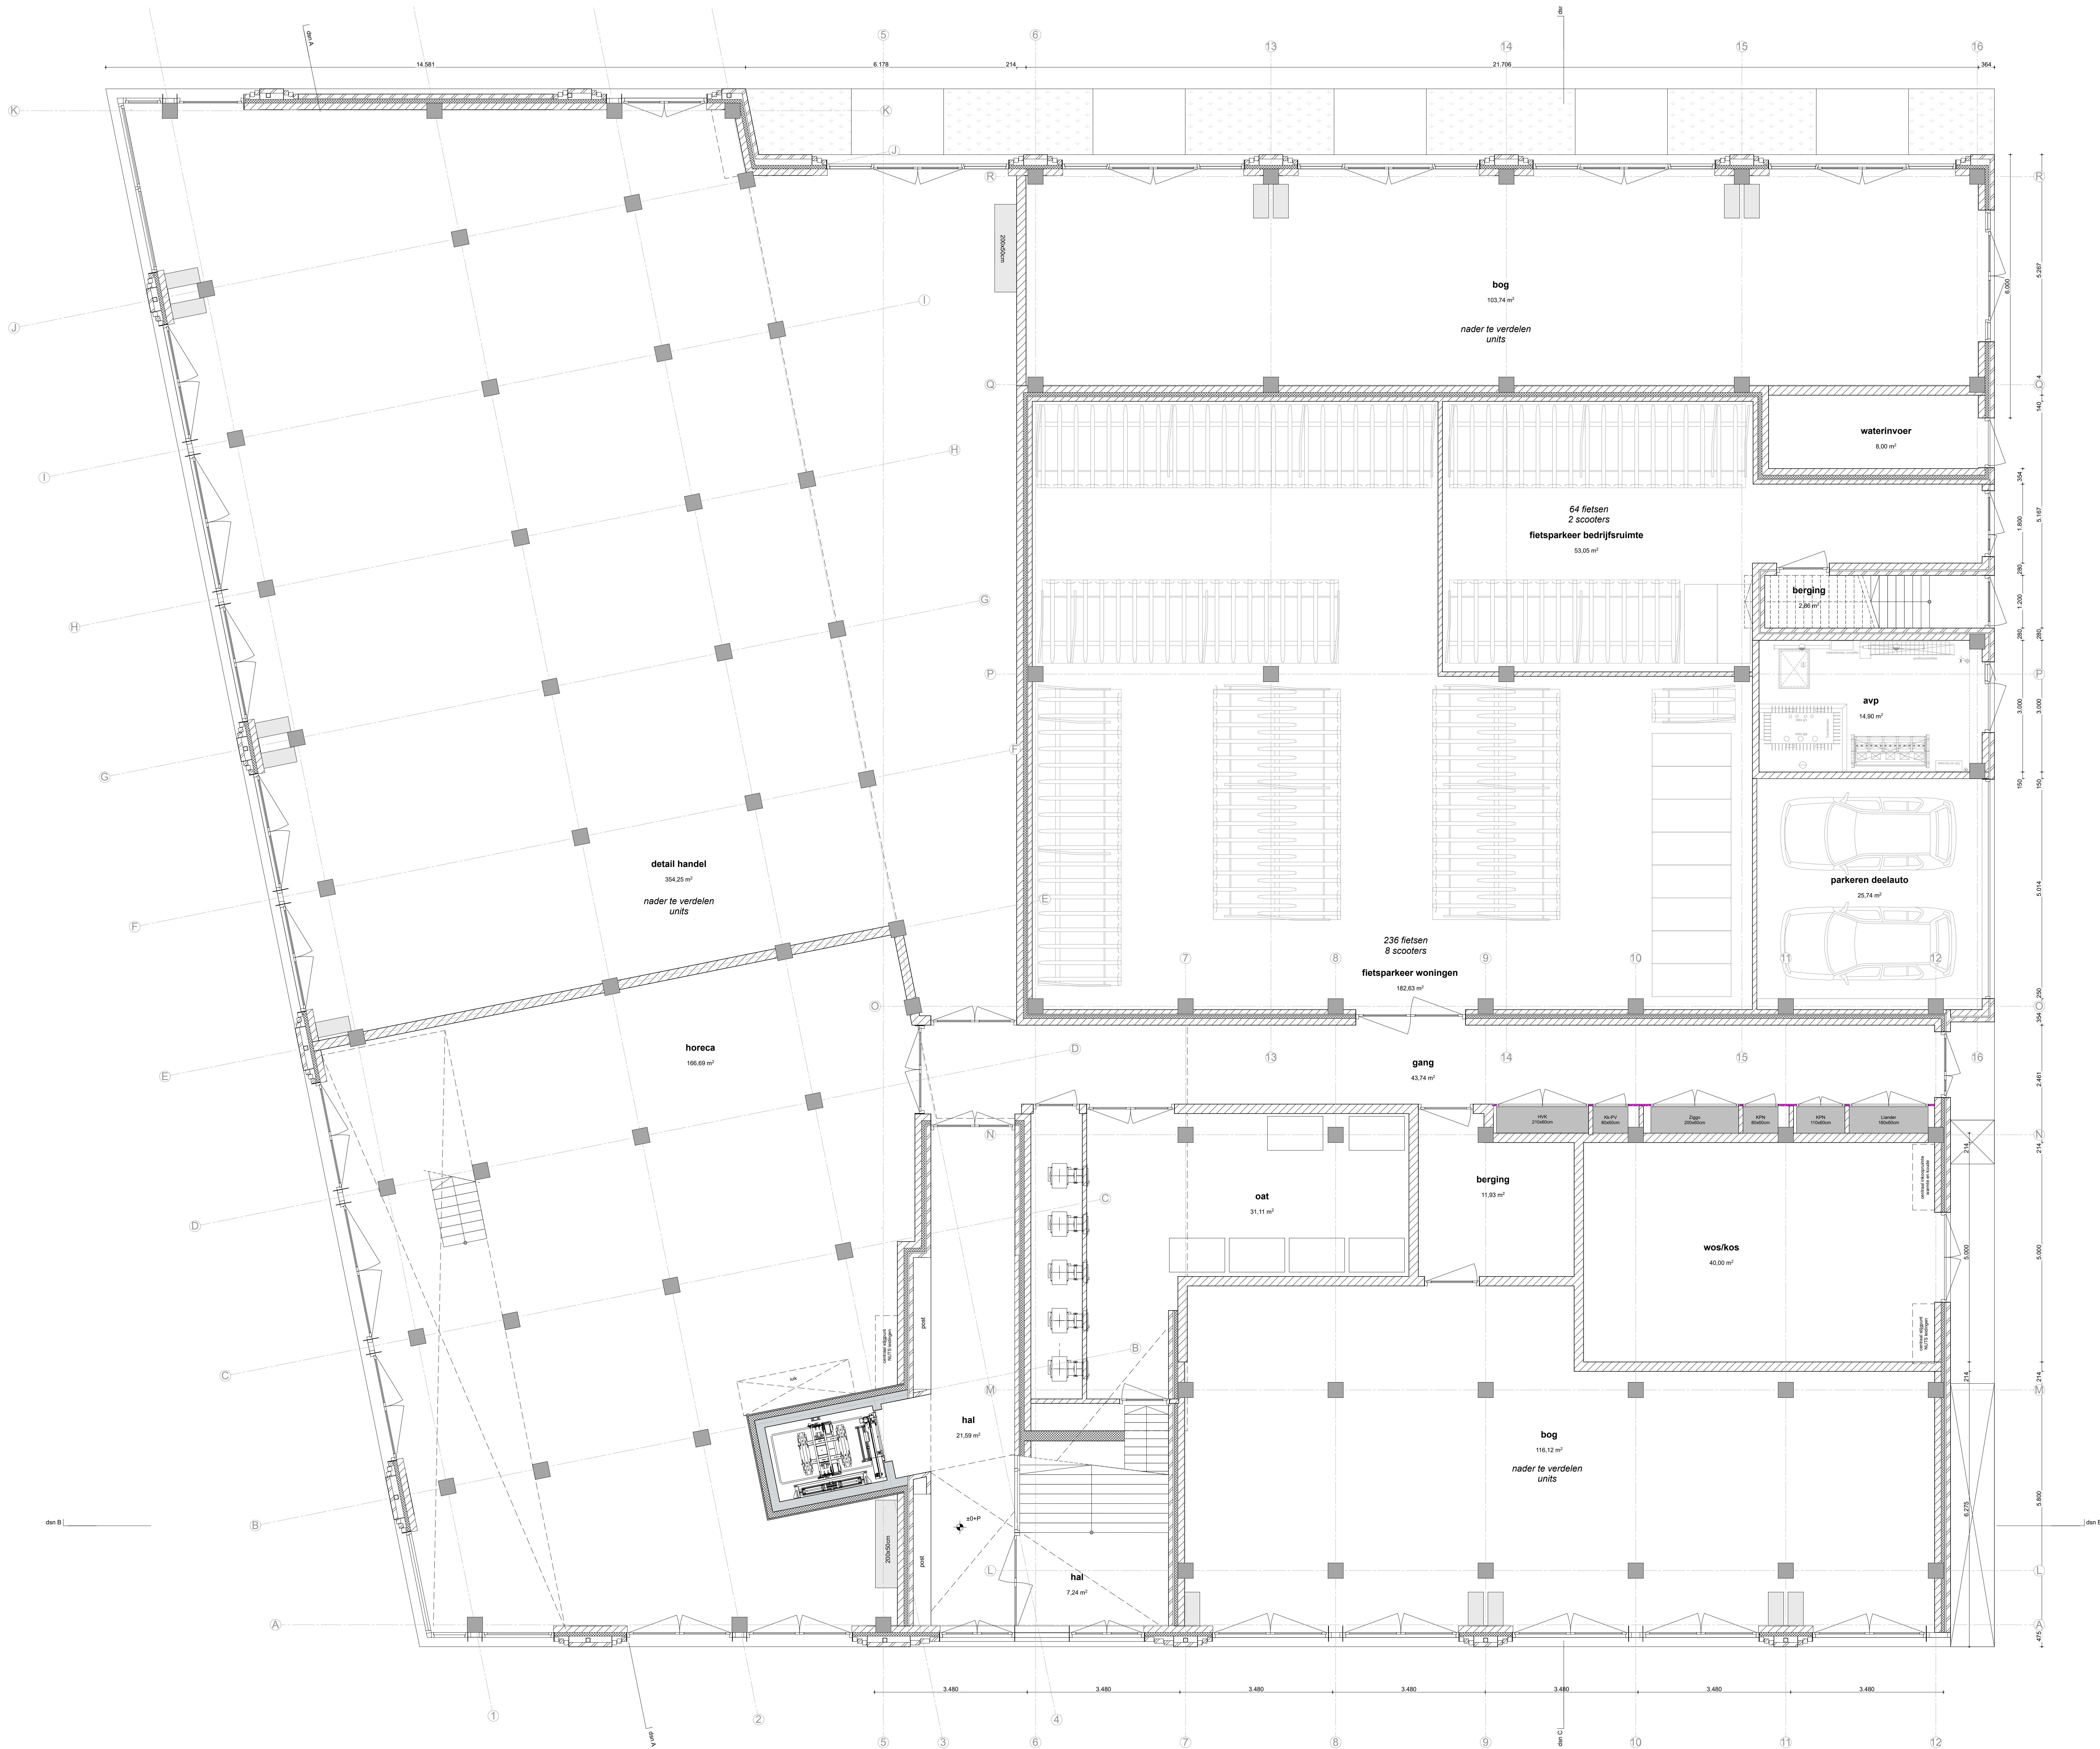

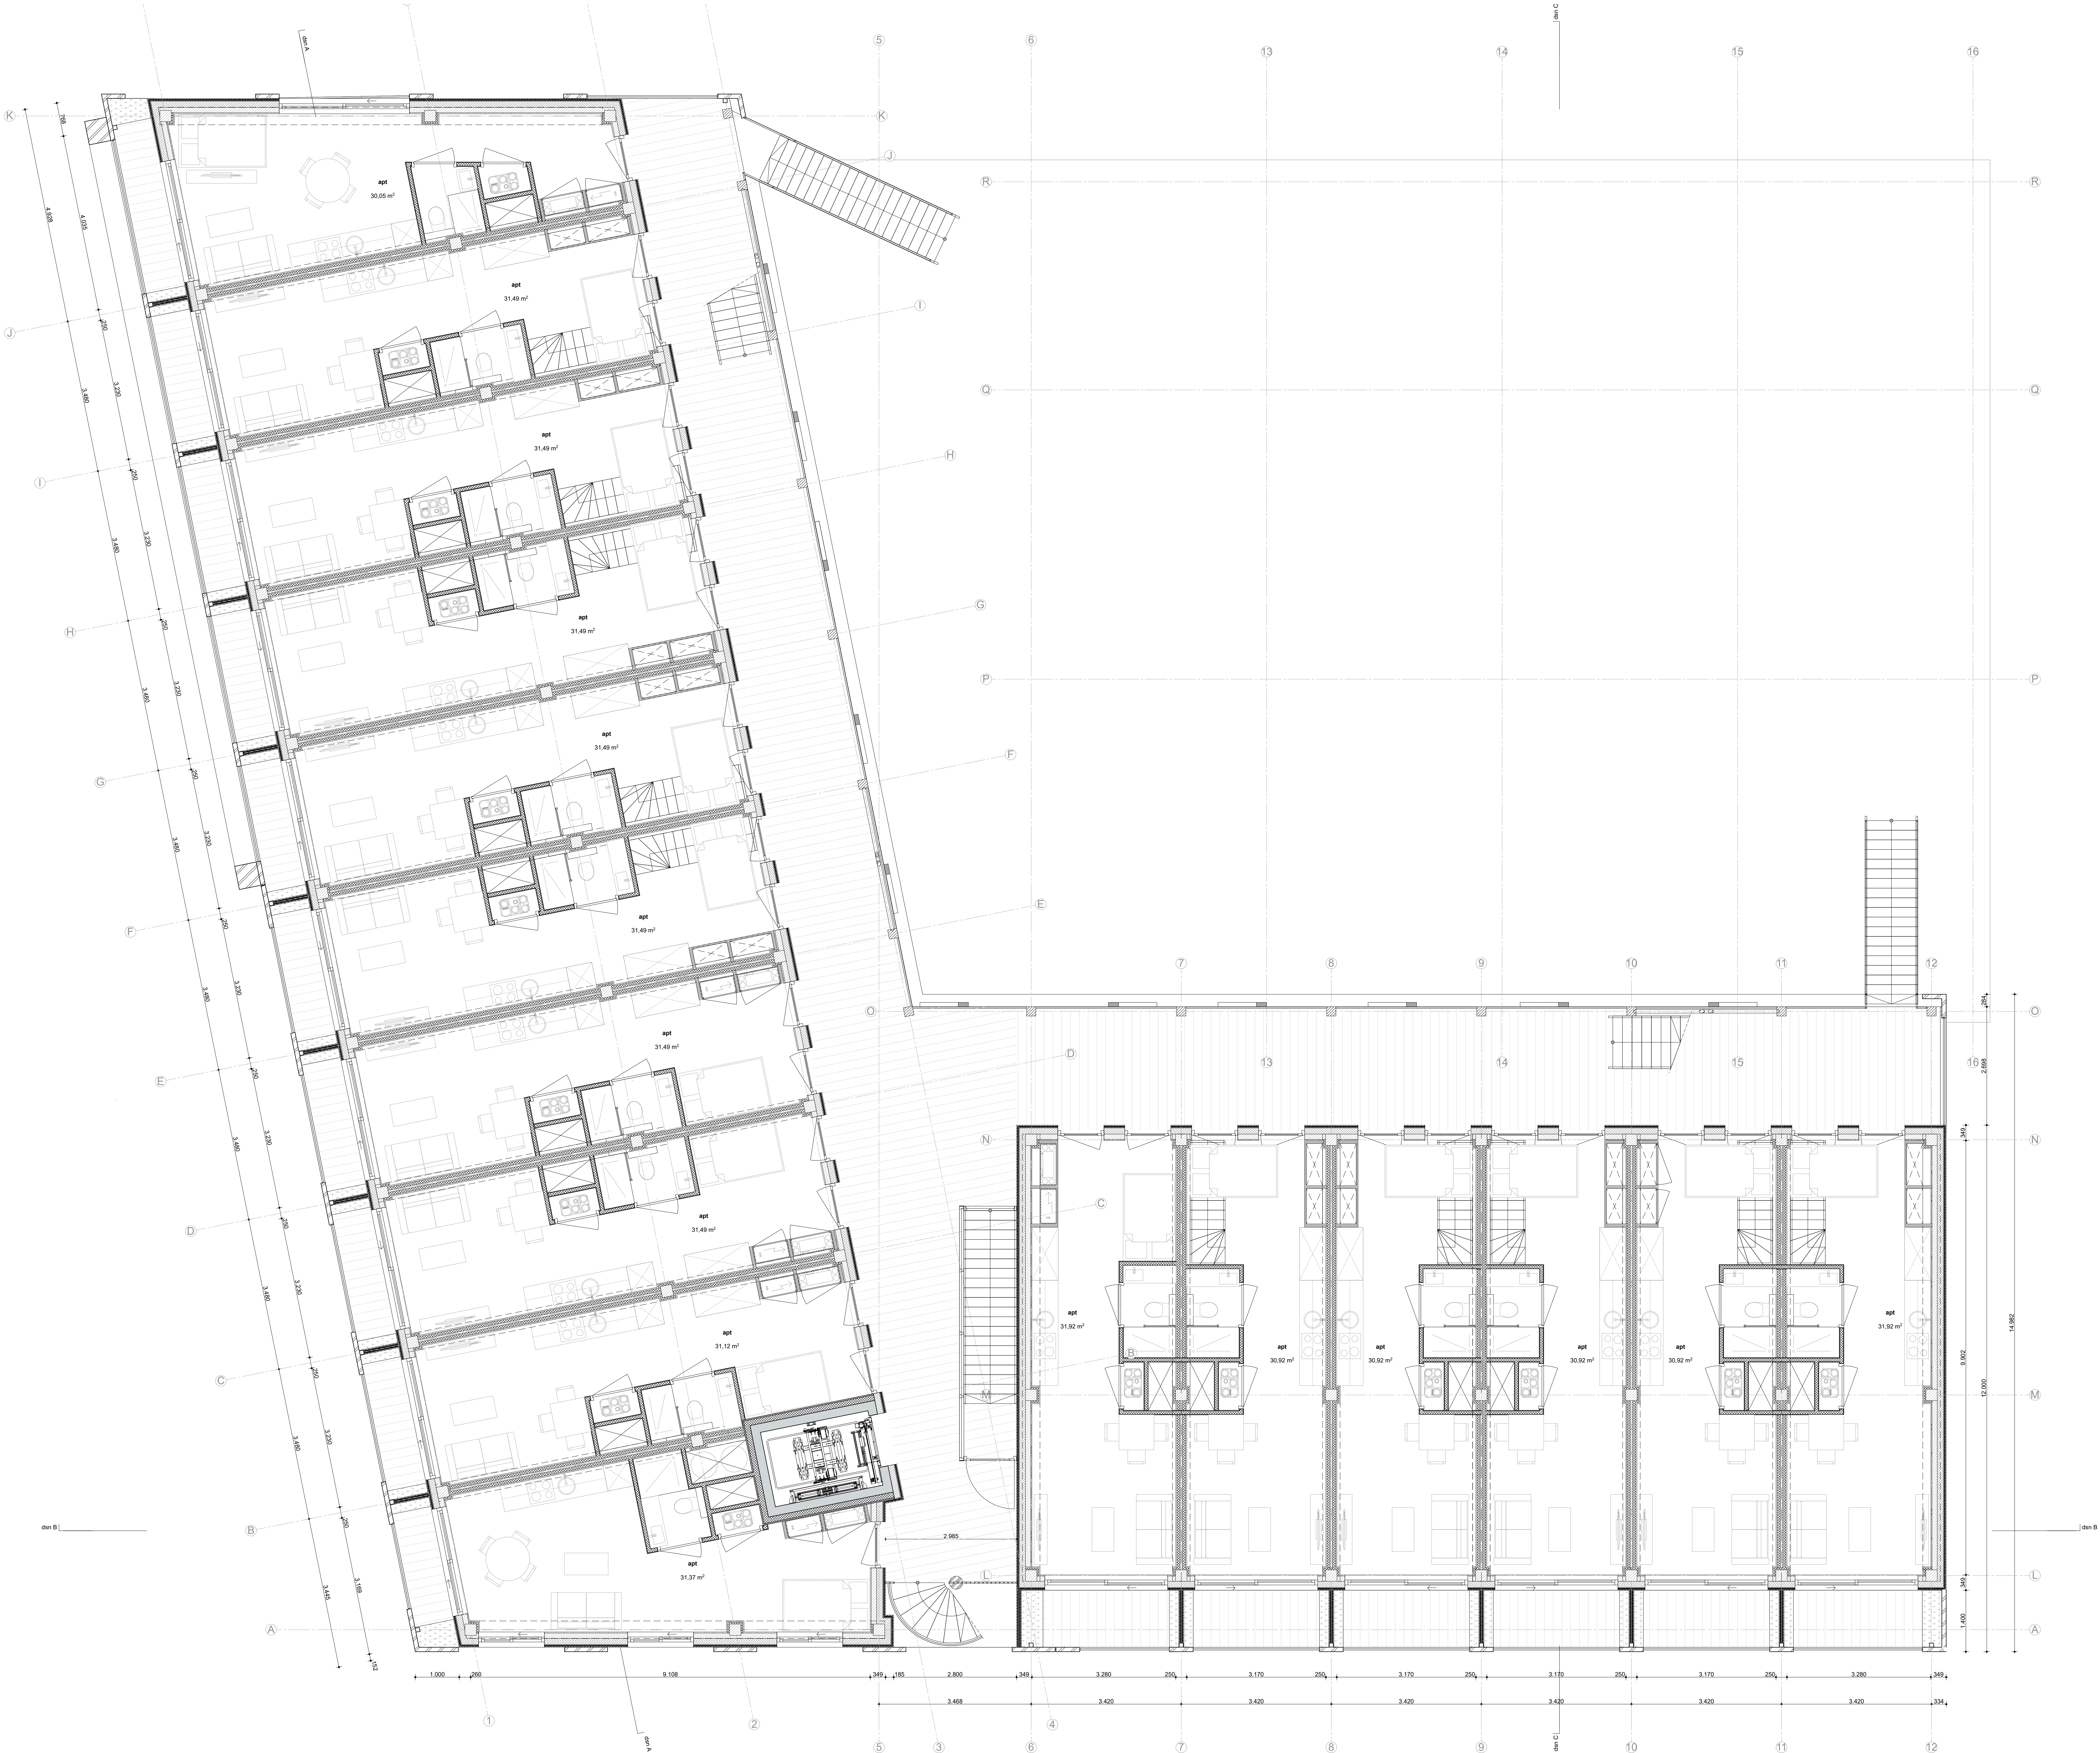

CONCEPT

N2202_DO_120

Subset_2e Verdieping

titel

status

formaat

schaal

datum

14/09/2023

Sluisbuurt 4B1

NAT ARCHITECTEN


Kees Boumanstraat 80

1005 MA Amsterdam


www.natarchitecten.nl

info@natarchitecten.nl


+31 (0)20 612 2611

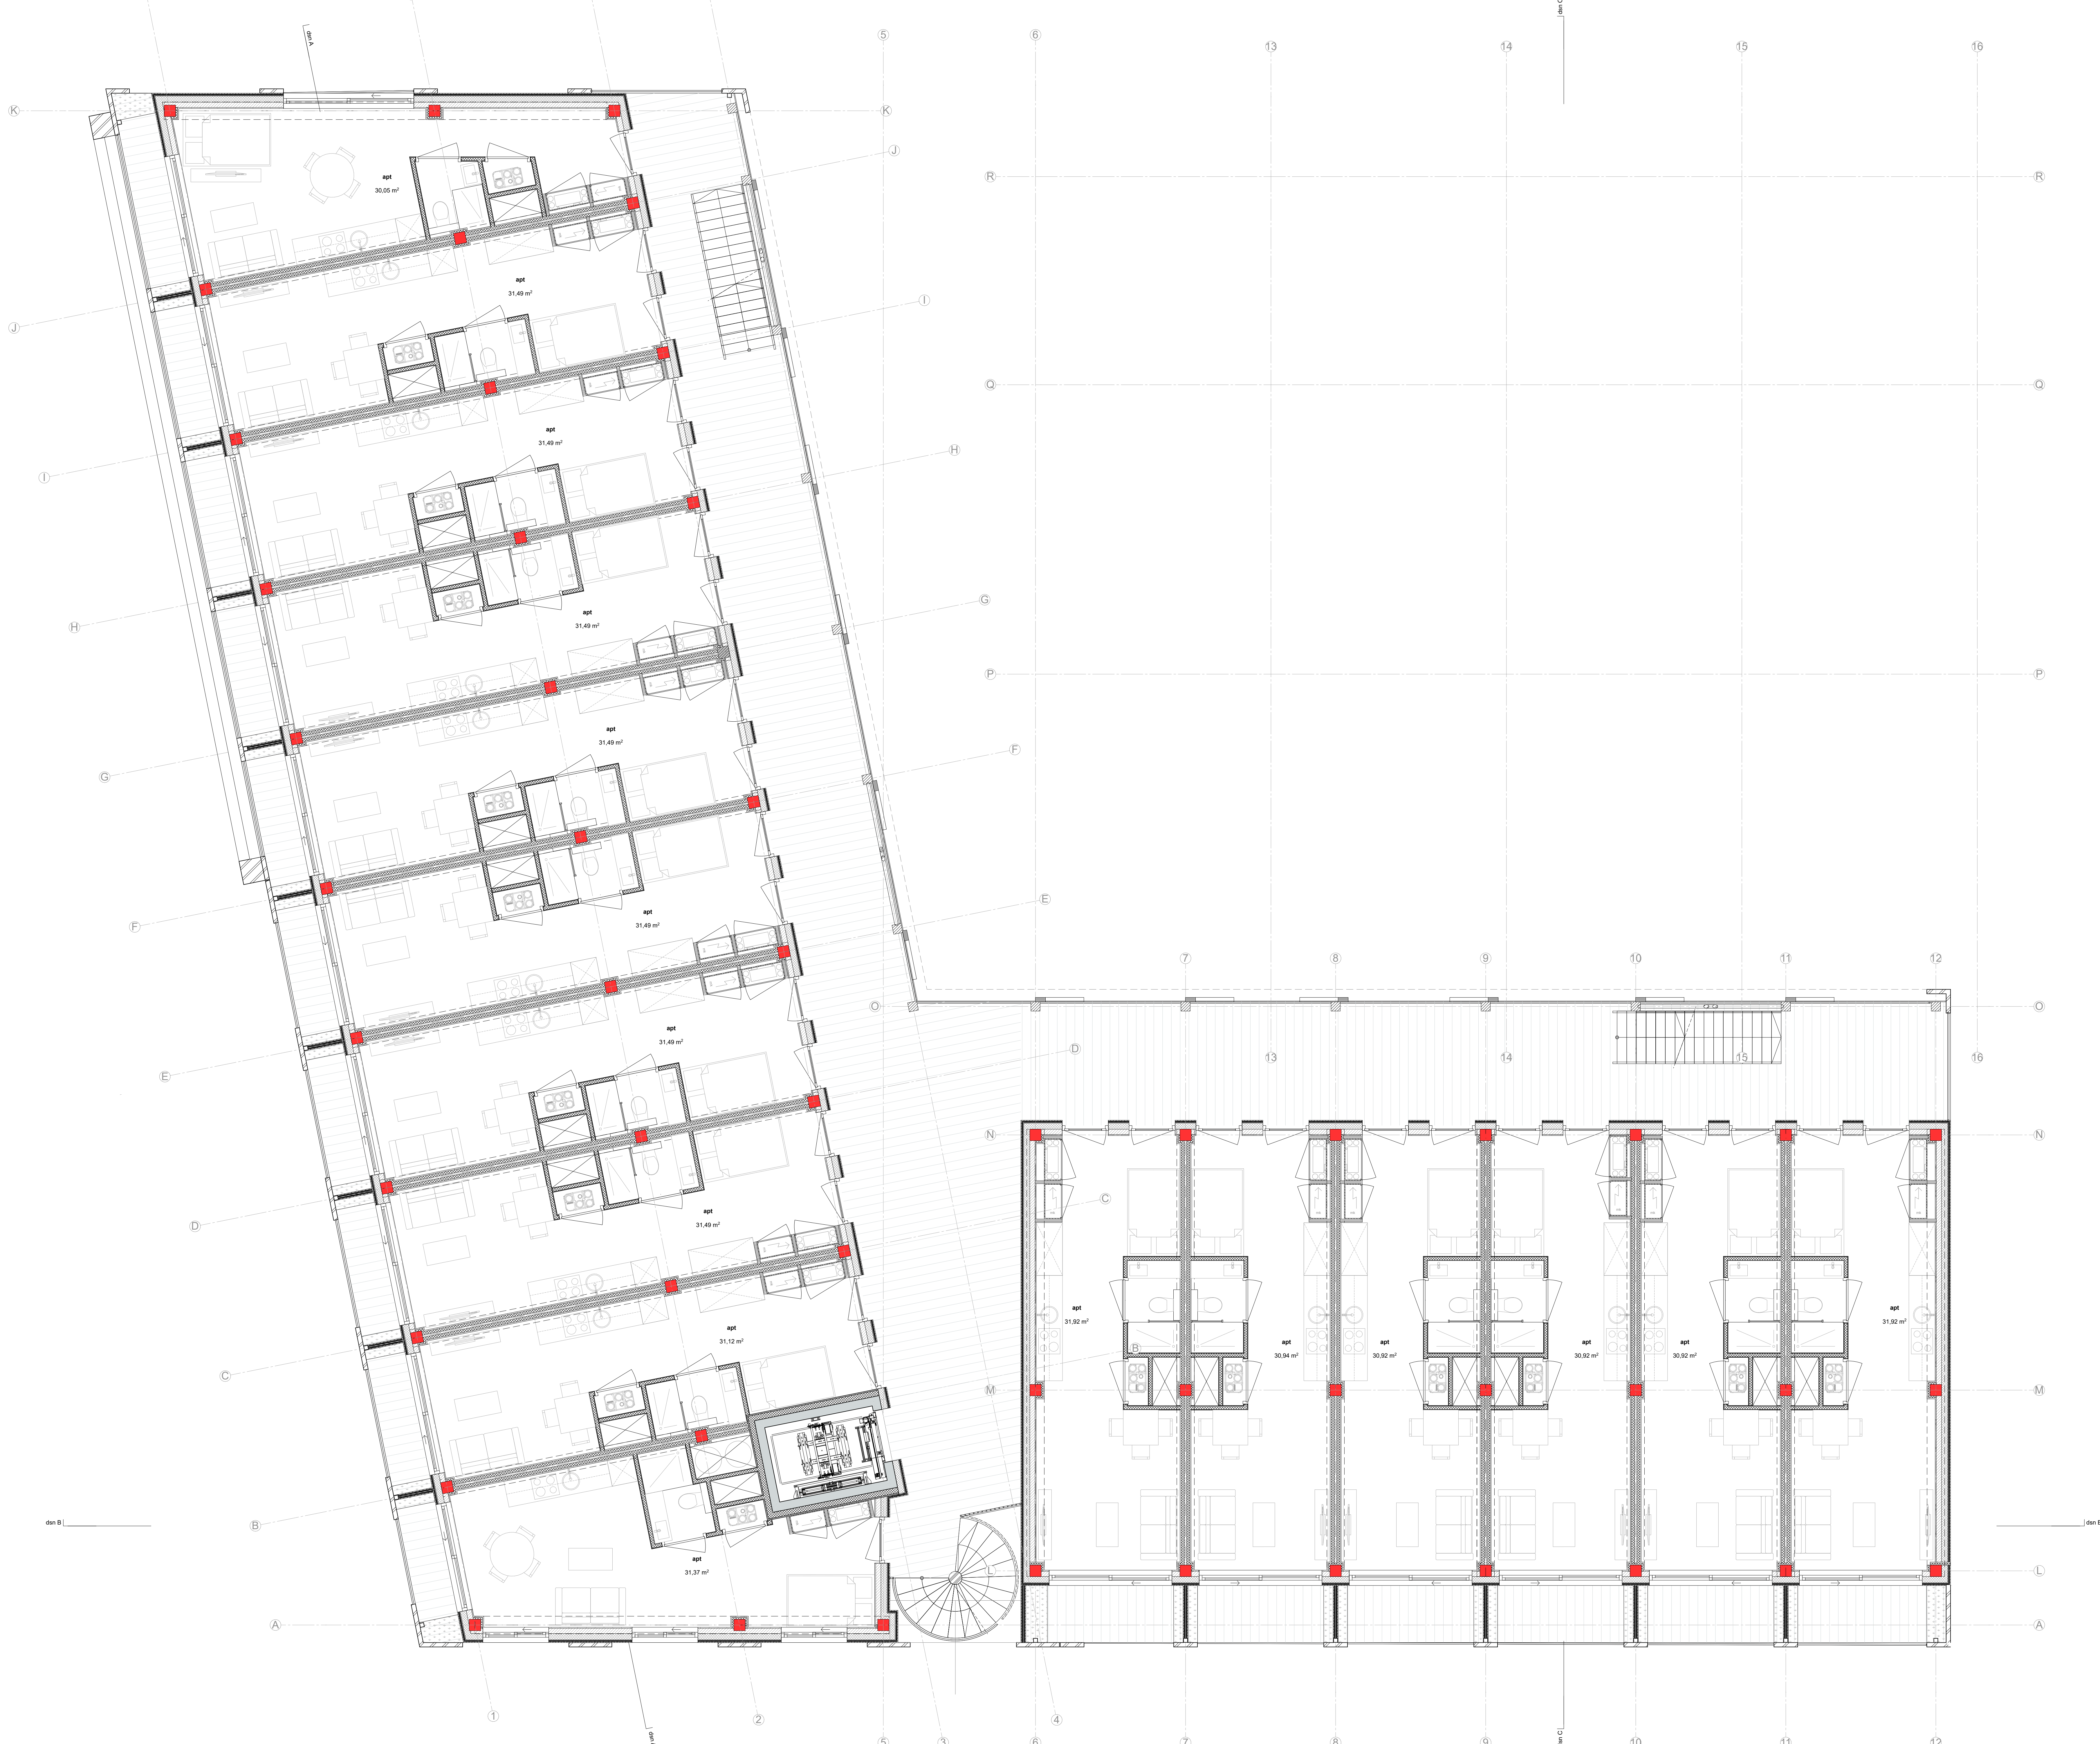



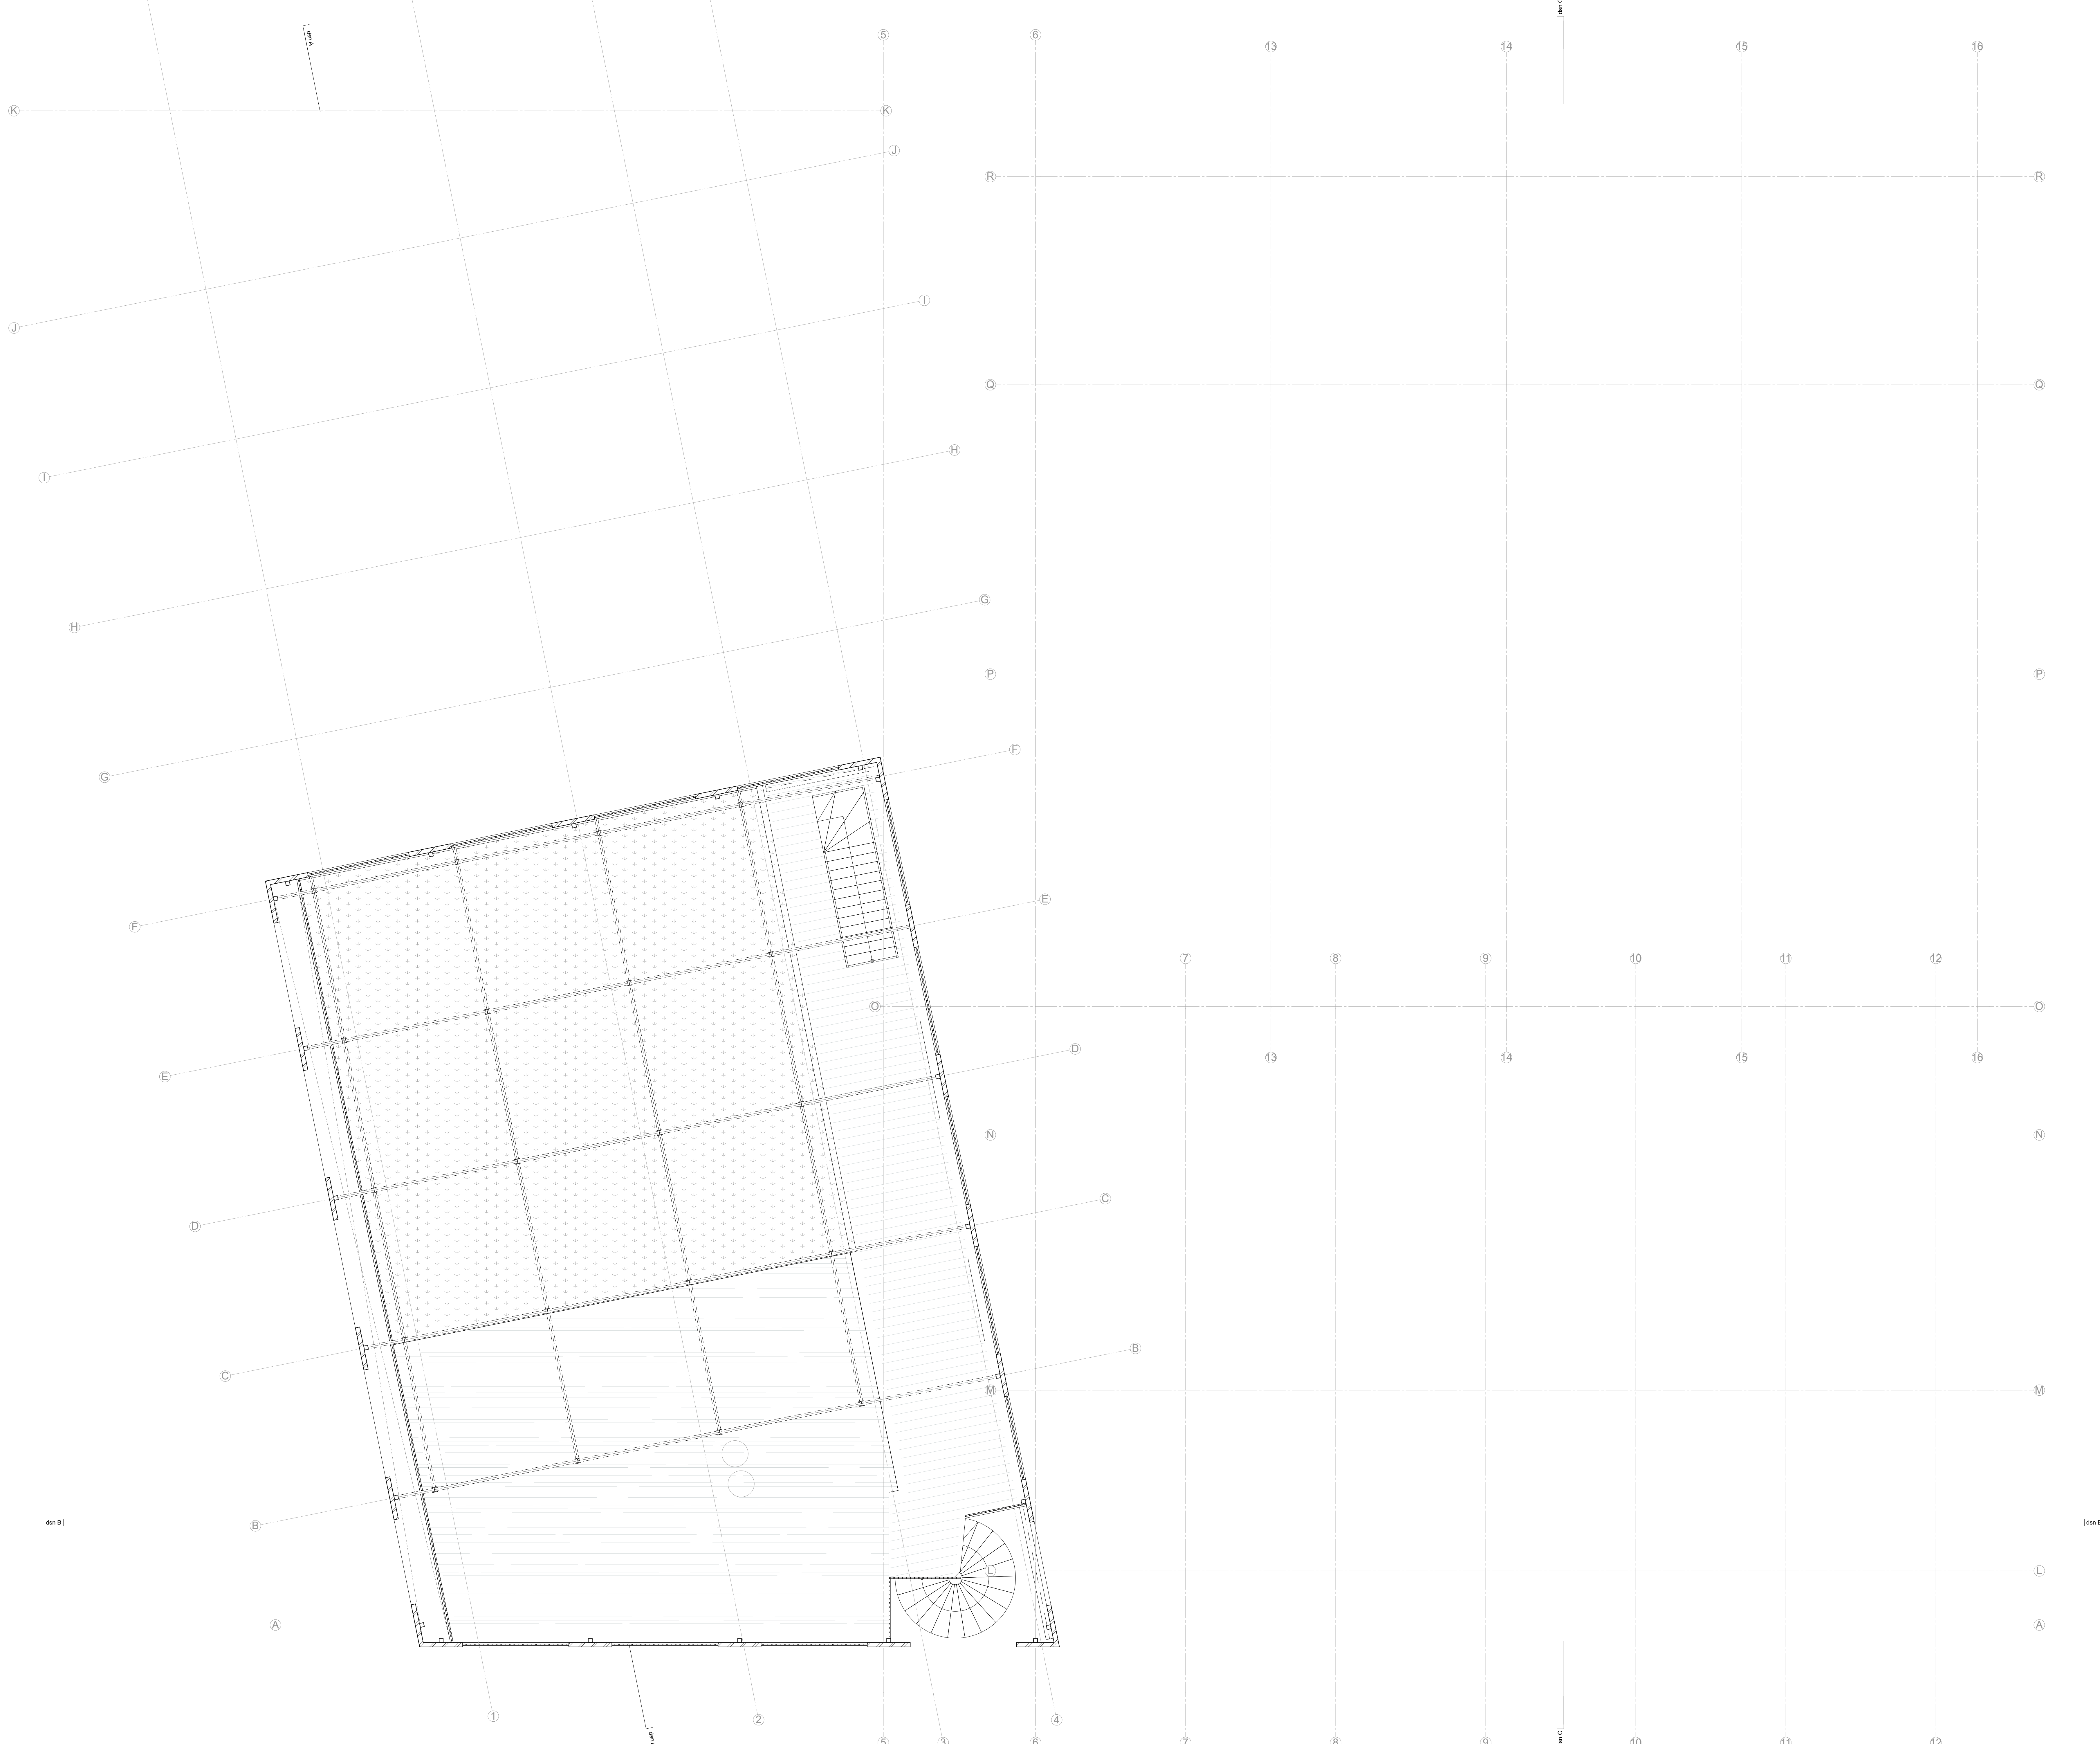


CONCEPT

 
N2202_DO_170 Subset Dakterras		tekening nr. ordernummer	Sluisbuurt 4B1
titel status formaat schaal datum	DO	14/09/2023	 NAT ARCHITECTEN
	voorbepg		
	A0		
	1:50		
www.natarchitecten.nl		Kees Boumanstraat 80 1095 MA Amsterdam	
NAT ARCHITECTEN		www.natarchitecten.nl t 51.2.6	







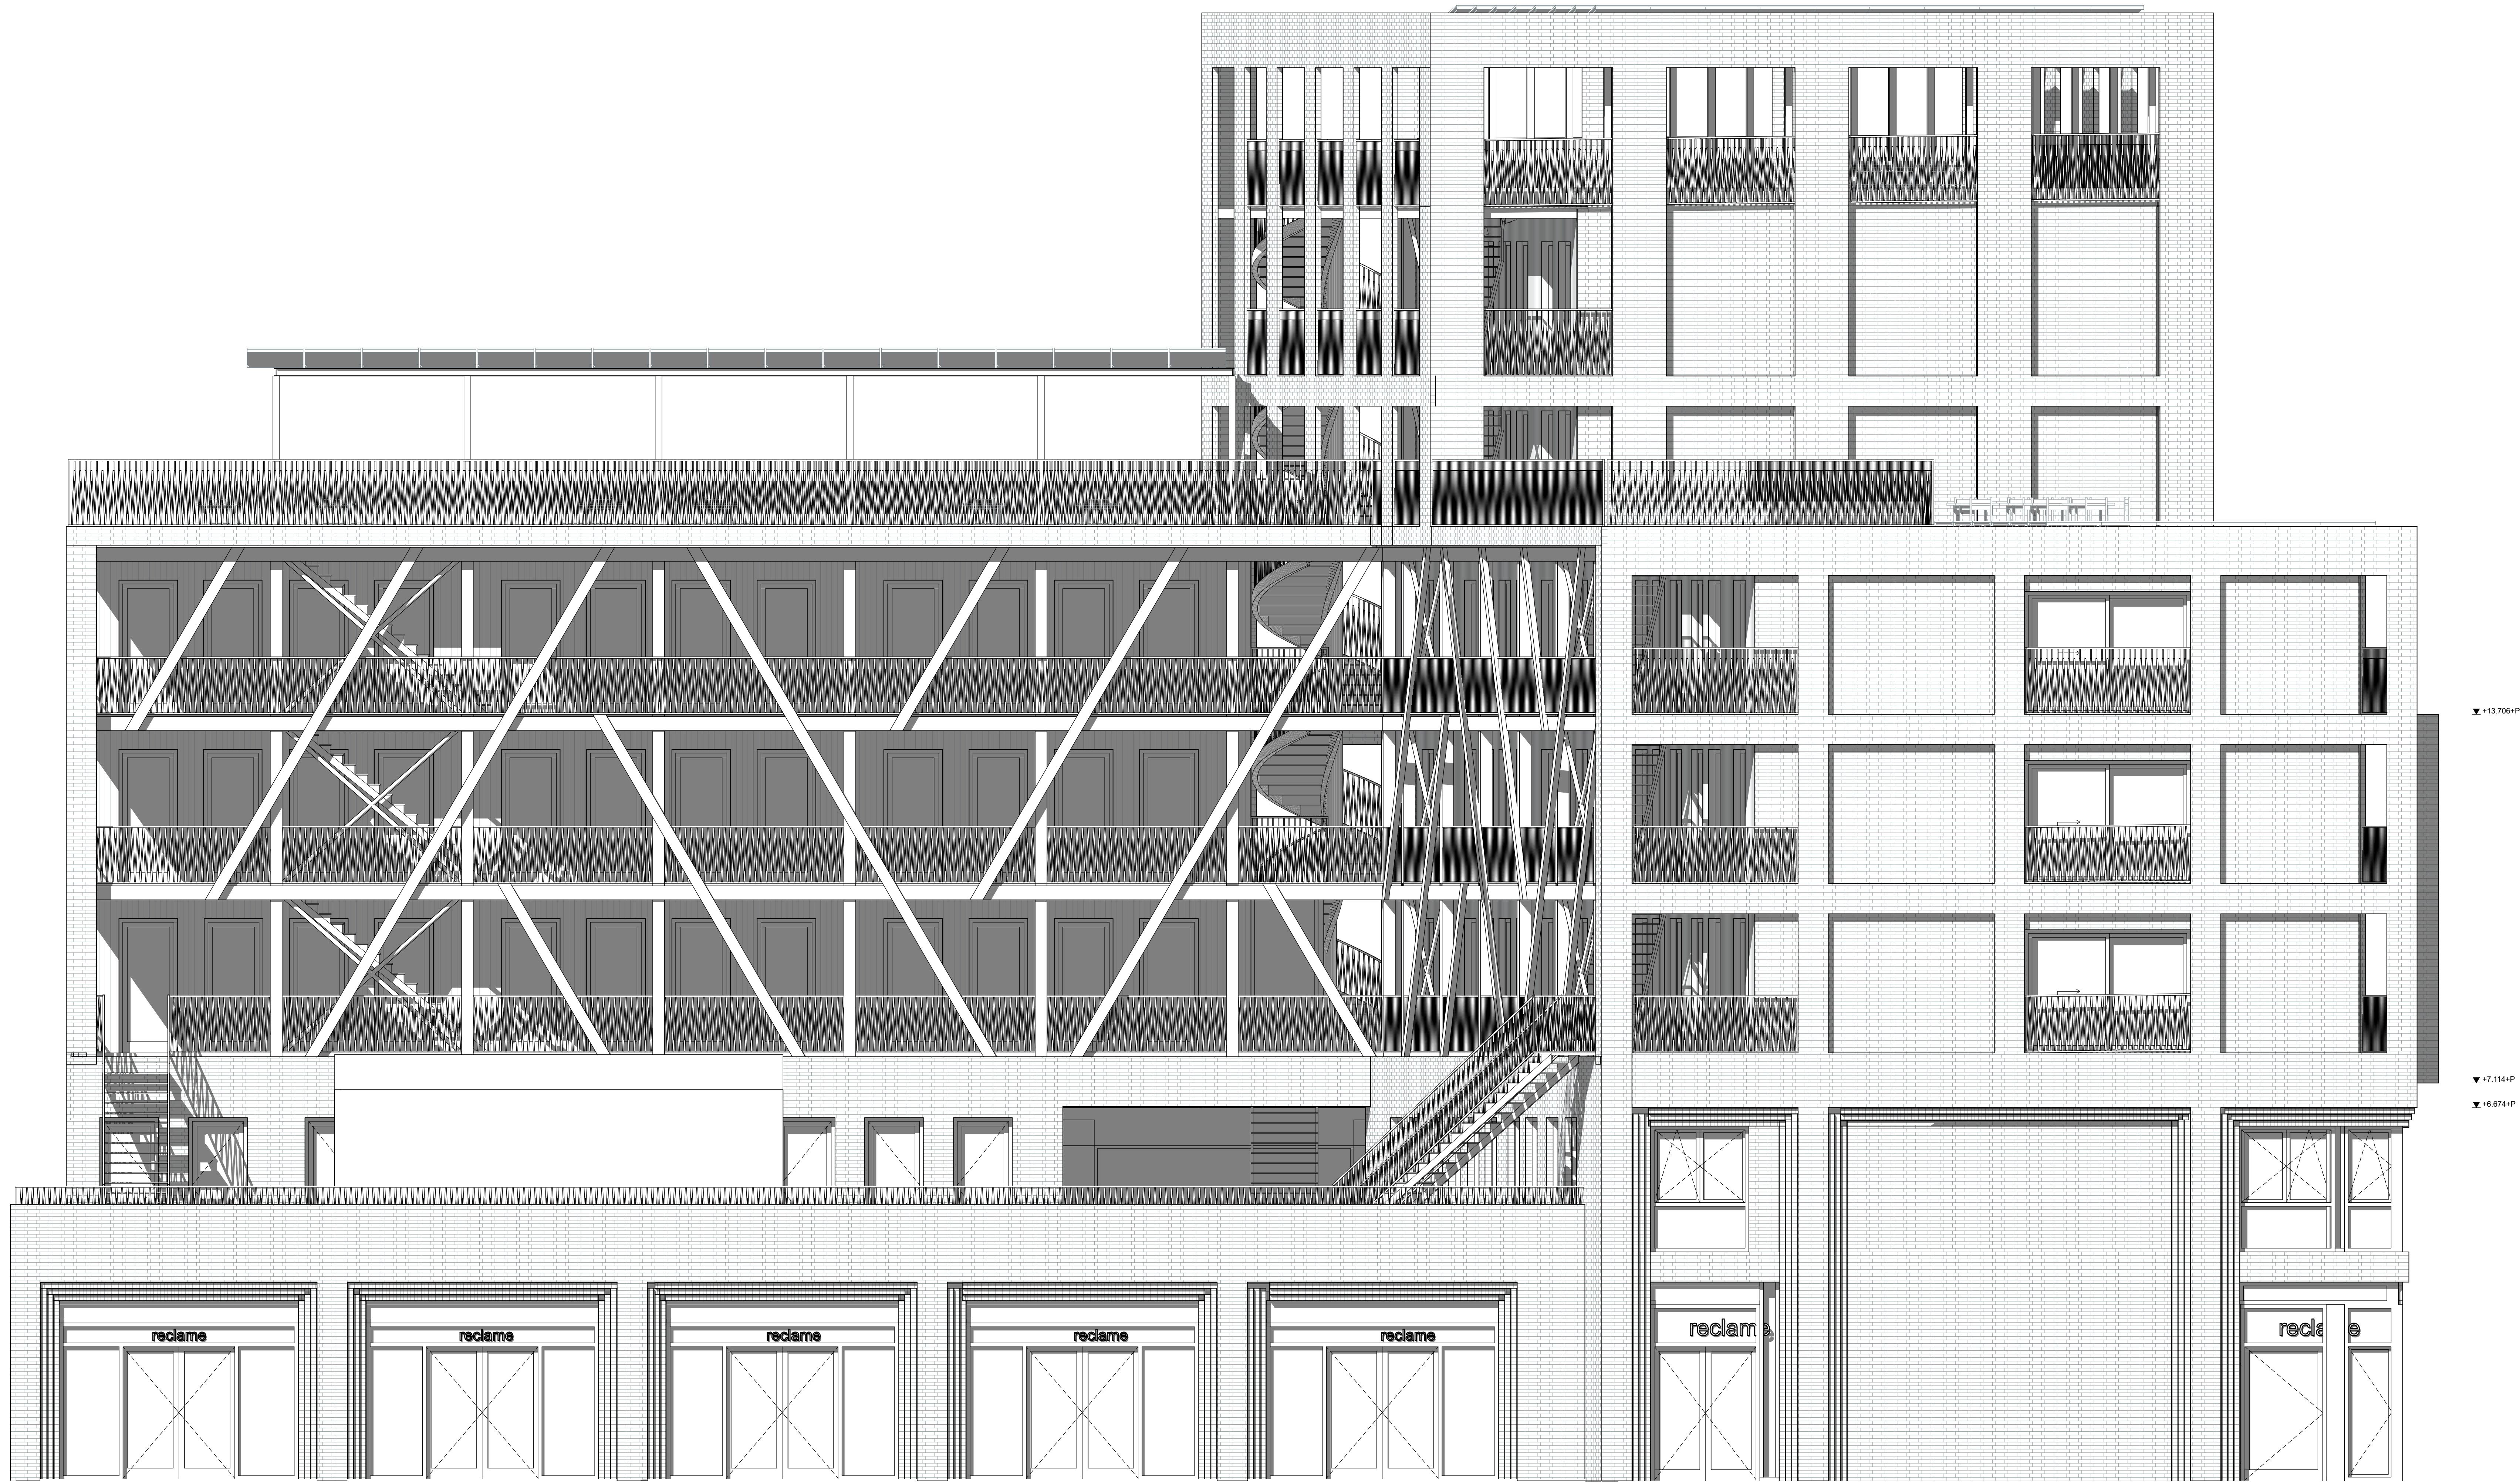

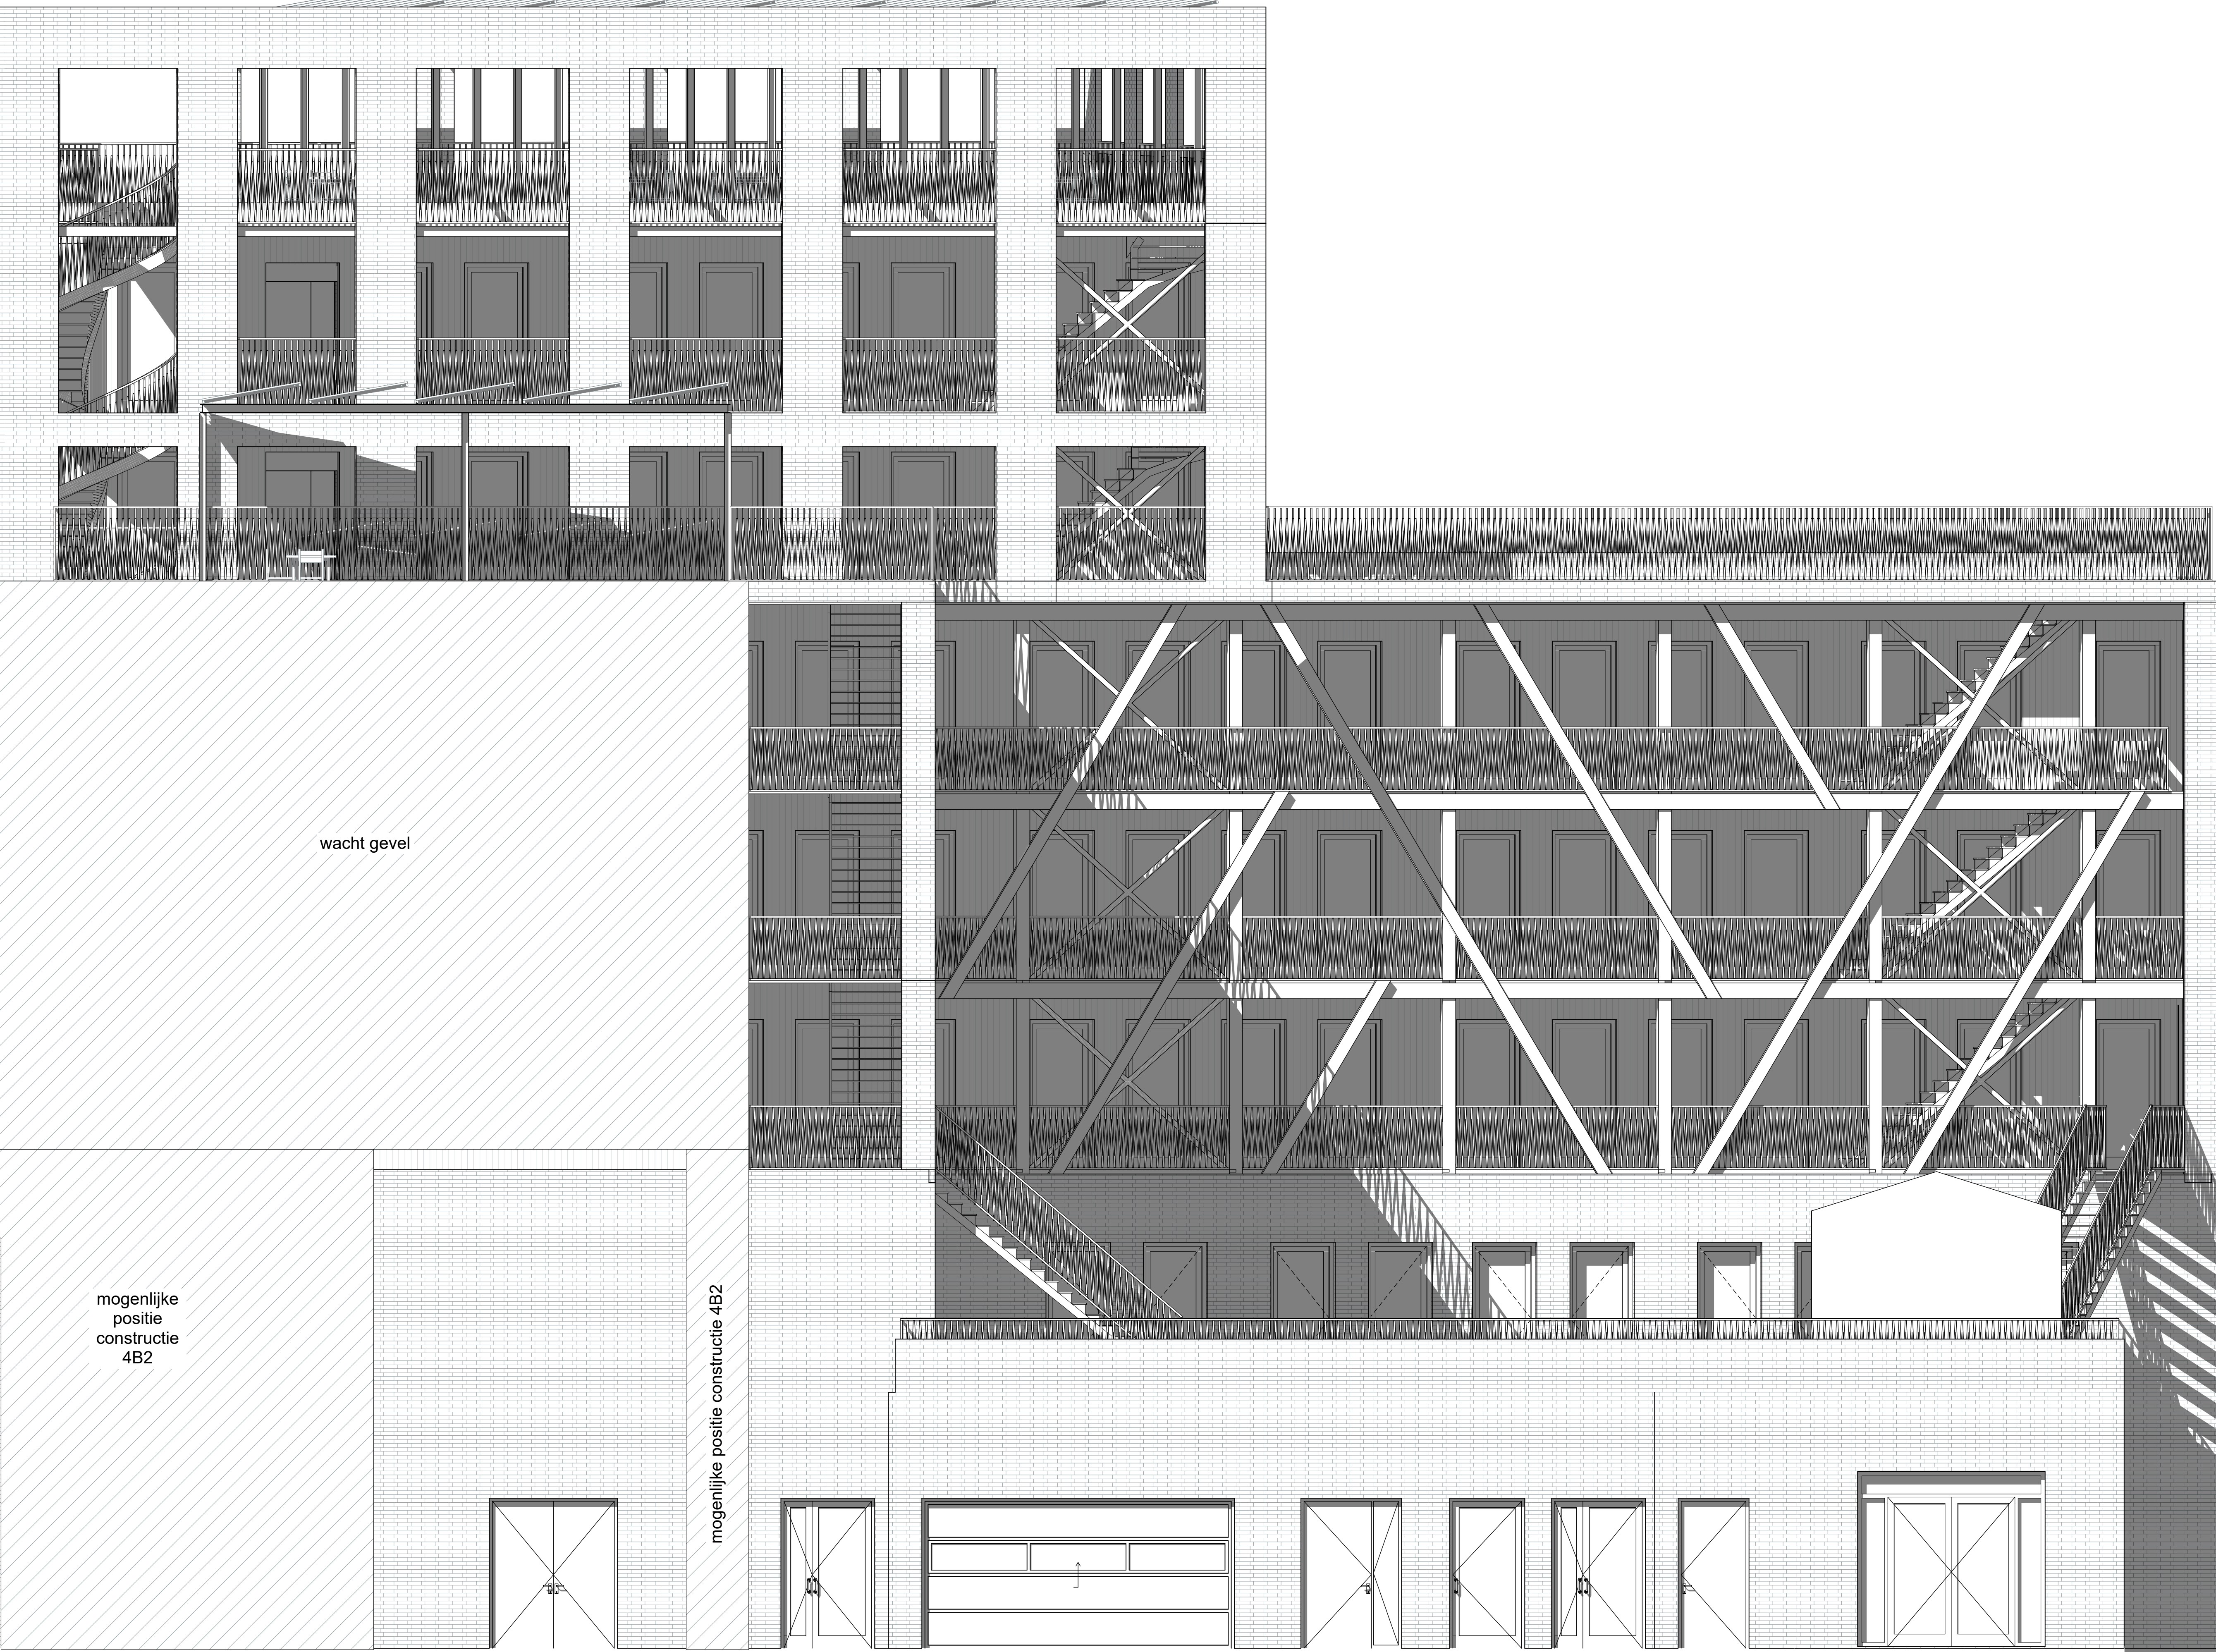





NAK ARCHITECTEN

