

Hilversumstraat Zuidkaap

November 2022



DONIGER
URBAN DEVELOPMENTS

MV
SA

NETWERK AMSTERDAM




Locatie ligt binnen de ring van Amsterdam

PLANGEBIED WATERLANDPLEINBUURT



Plangebied Waterlandpleinbuurt direct gelegen aan de A10 afslag S115

SITUATIE

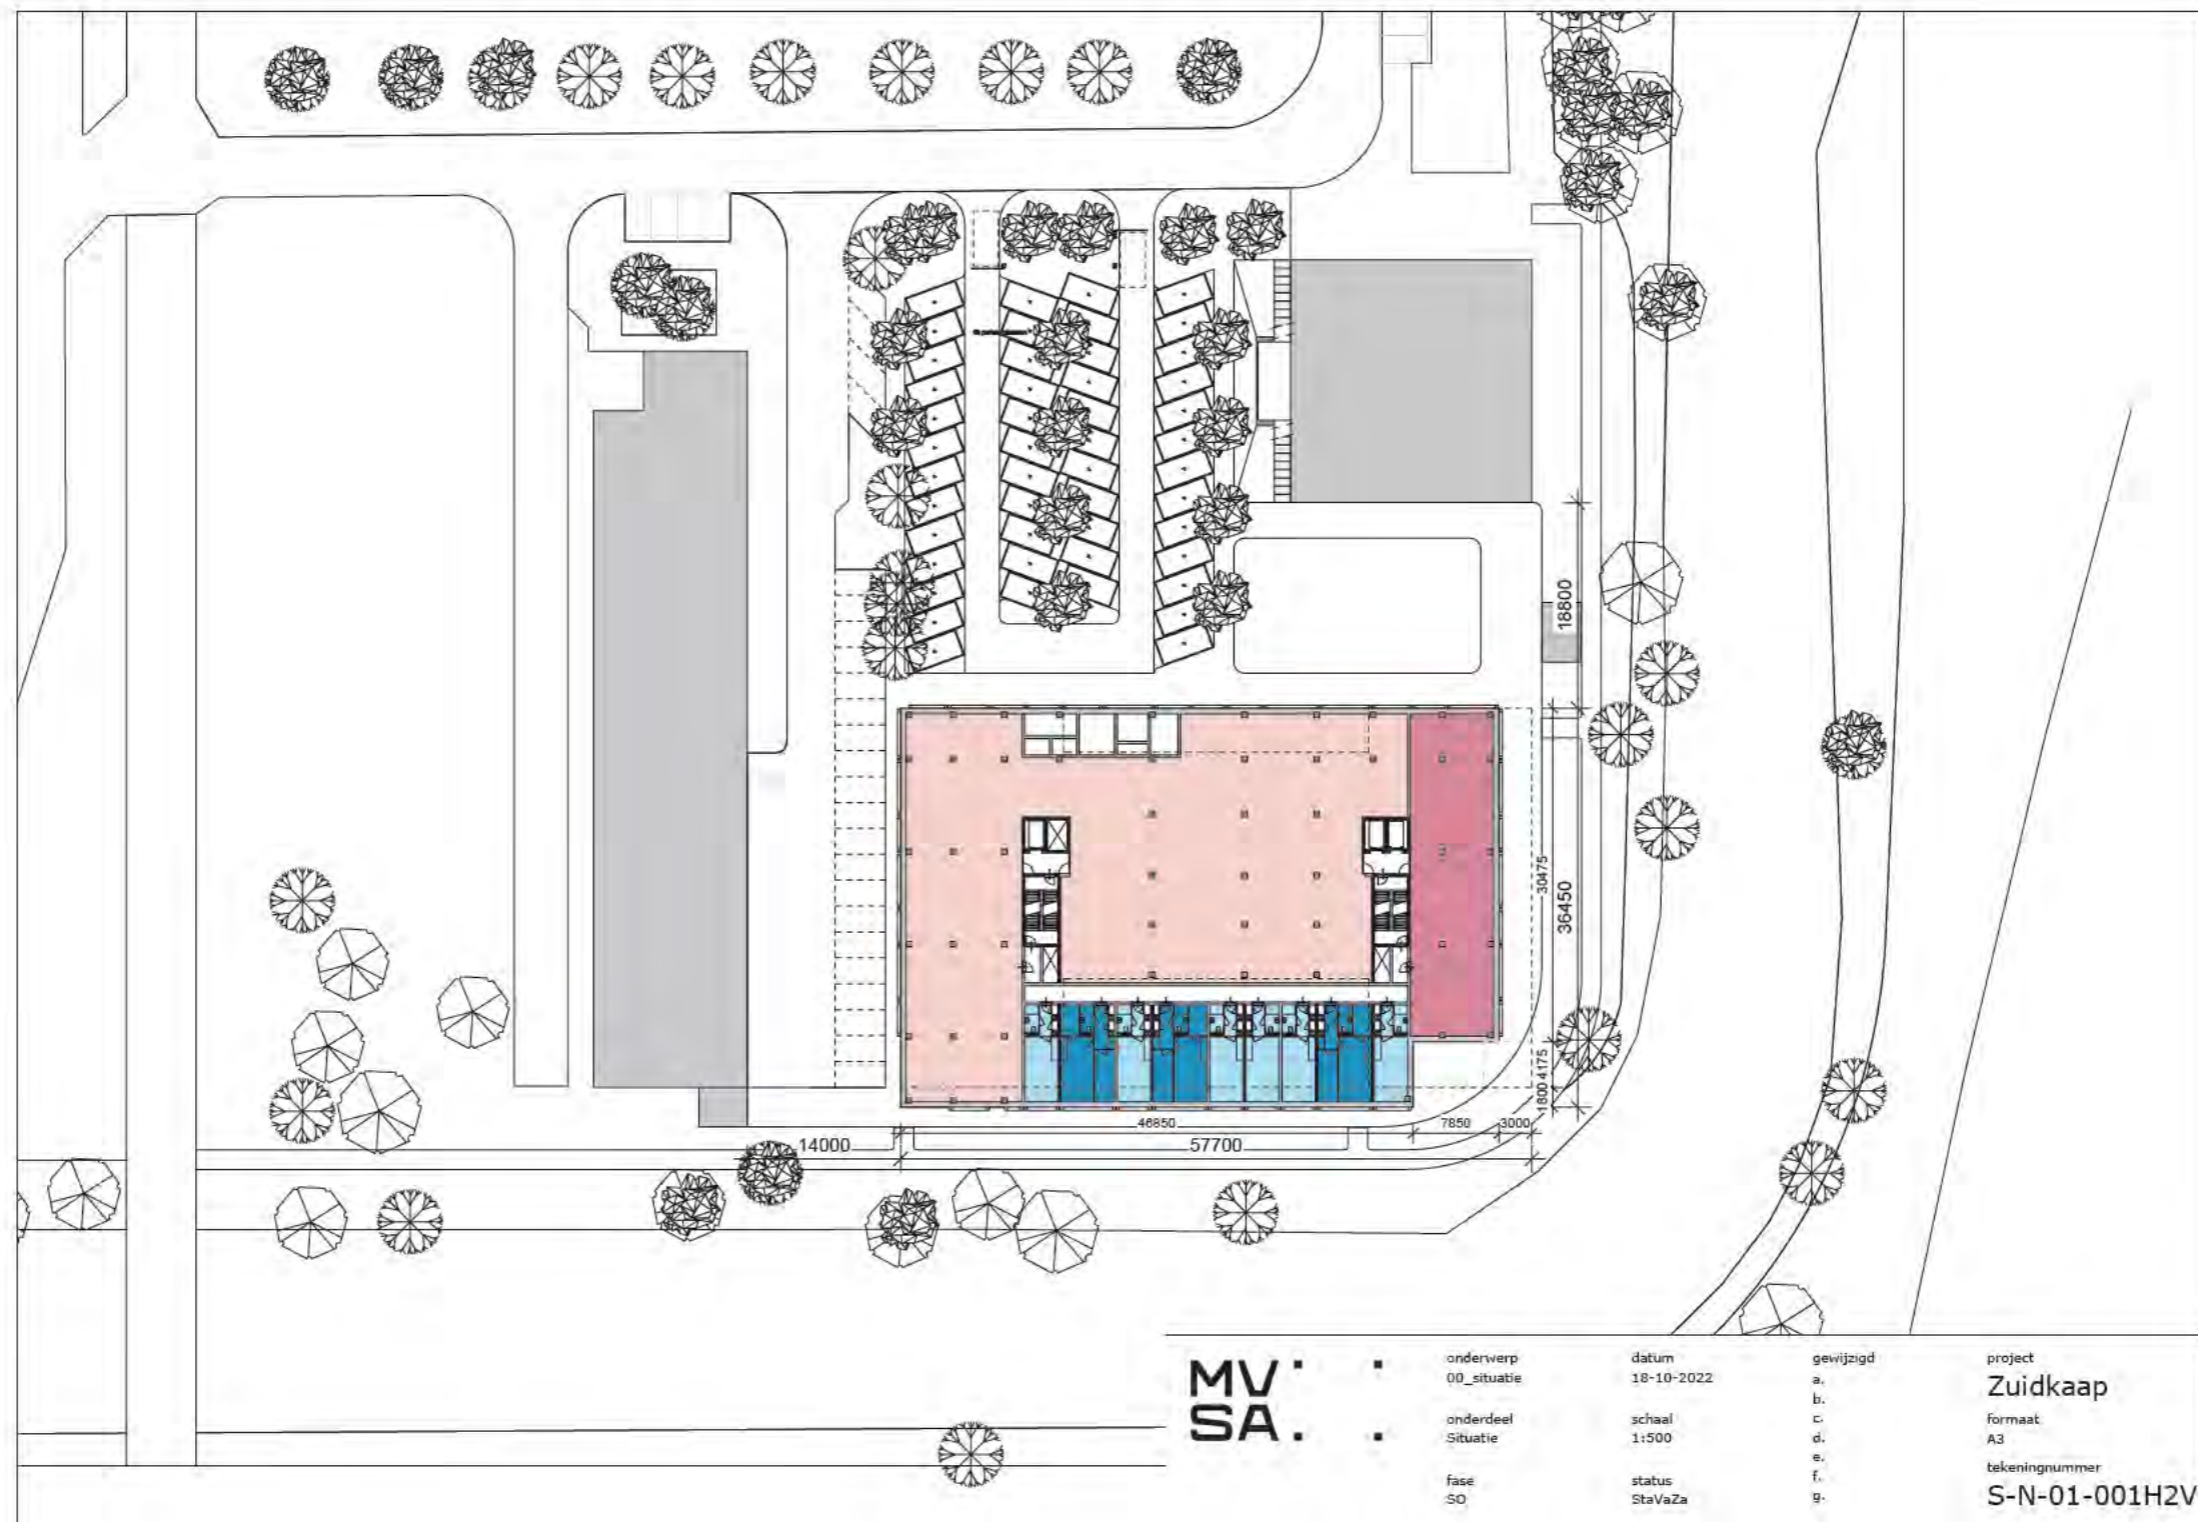

MV SA.	• onderwerp	00_situatie	datum	18-10-2022	gewijzigd	a.	project	Zuidkaap
	• onderdeel	Situatie	schaal	1:500	b.	formaat	A3	
	• fase	SO	status	StaVaZa	c.	takeningsnummer	S-N-01-001H2V	
					d.			
					e.			
					f.			
					g.			

DOELGROEP





doelgroep starters & Young Professionals

slimme fiets /OV oplossingen
parkeernorm = 0 voor hele project

WONINGTYPOLOGIE

TRADITIONEEL

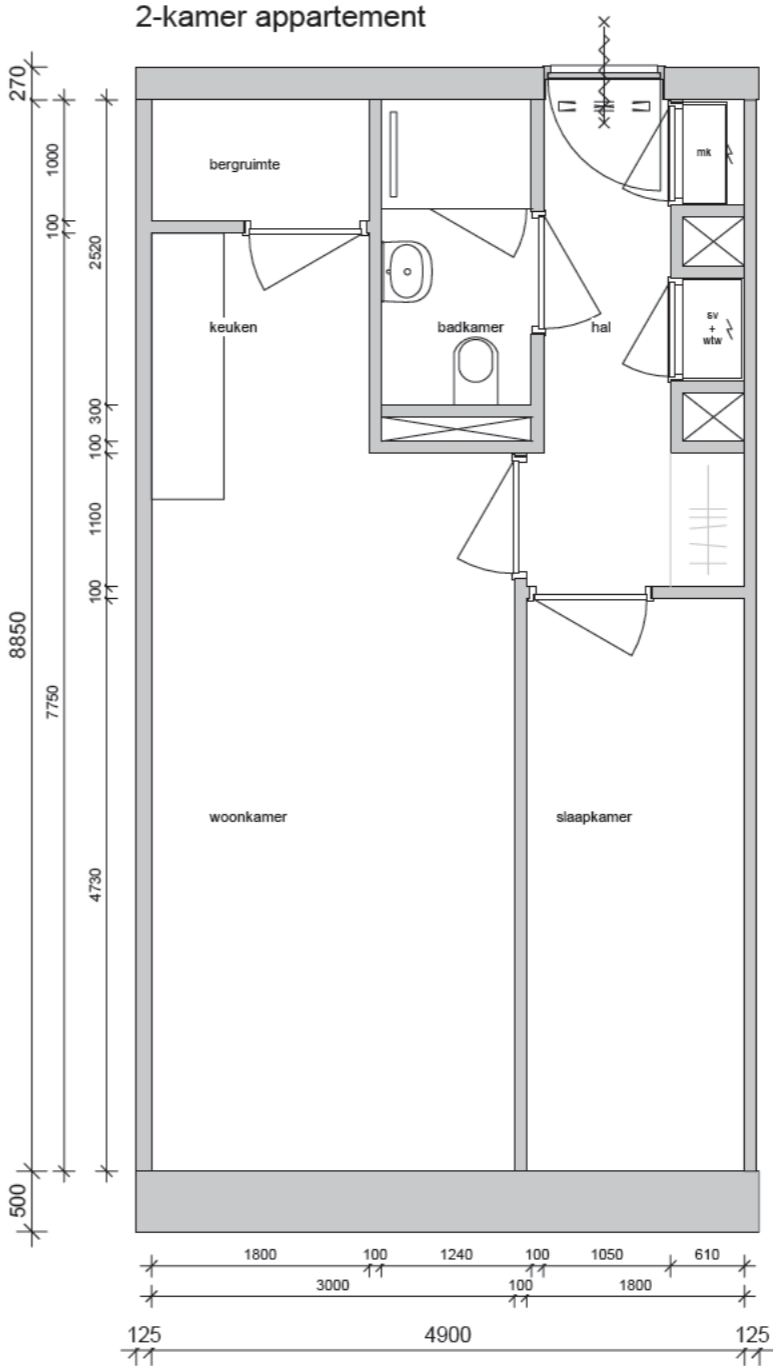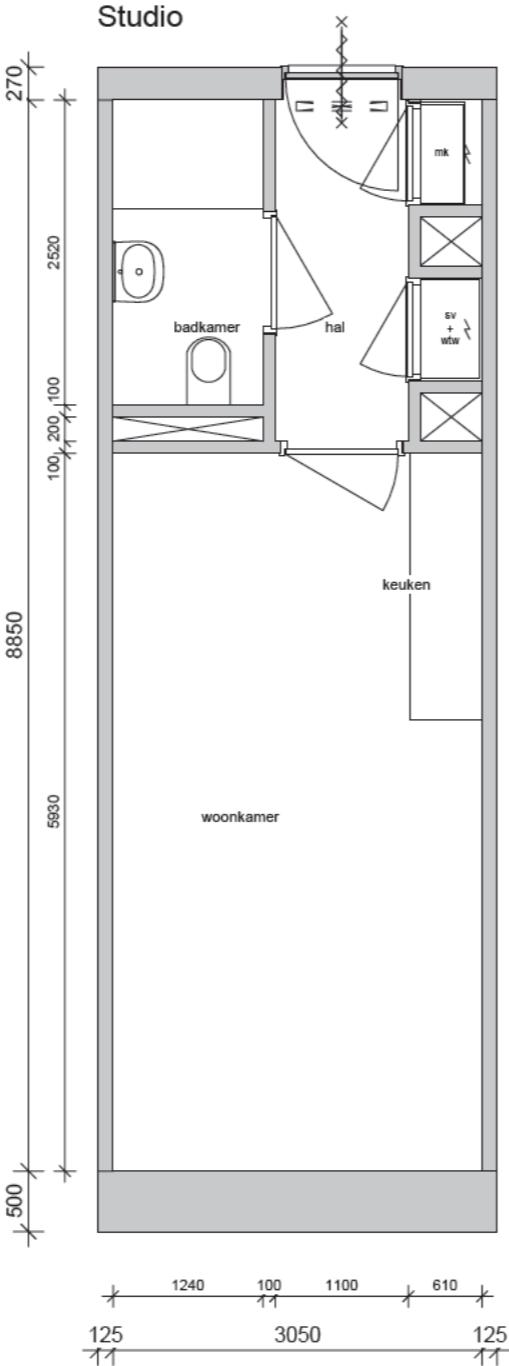

BEGANE GROND

9 APPARTEMENTEN TRADITIONNEEL

mogelijk appartementen



MV SA		MUSA b.v. P.O. Box 2727 1000 CS Amsterdam The Netherlands nr. 31 205318050 © Buildmore.nl www.mva-architect.com		project Zuiver 468
opdrachtgever bouwheer ontwerper	ontwerper begane grond vloerdeel plaatgrond bim	datum 24-11-2022 schaal 1:100 type bim	getekend a. b. c. d. e. f.	project 468 formaat A0 teken regnum

DOORSNEDE

DWARSDOORSNEDE



MV
SA

MVSA b.v.
P.O. Box 2737
1000 CS Amsterdam
The Netherlands
tel. +31 205319400
office@mvsa.nl
www.mvsa-architects.com

project
Zuiklaap
468

opdrachtgever doniger urban developments	onderwerp dwarsdoorsnede	datum 1-10-2022	gewijzigd a. b. c. d. e. f. g.	project 468
	onderdeel	schaal 1:200		formaat A2
	fase SO	status StuviaZs		tekeningnummer S-N-03-102H2V

DOORSNEDE

LANGSDOORSNEDE



MV
SA


MVSA b.v.
P.O. Box 2737
1000 CS Amsterdam
The Netherlands
tel. +31 205319800
office@mvs.nl
www.mvsa-architects.com

project
Zuiklaap
468

opdrachtgever doniger urban developments	onderwerp langsdoorsnede	datum 1 -10-2022	gew jr gd a. b. c. d. e. f. g.	project 468
	onderdeel	schaal 1:200		formaat A2
	fase SO	status StaVaZa		tekeningnummer S-N-03-101H2V


AFSTAND TOT ROCHDALE

ATRIUMVARIANT 18,8m

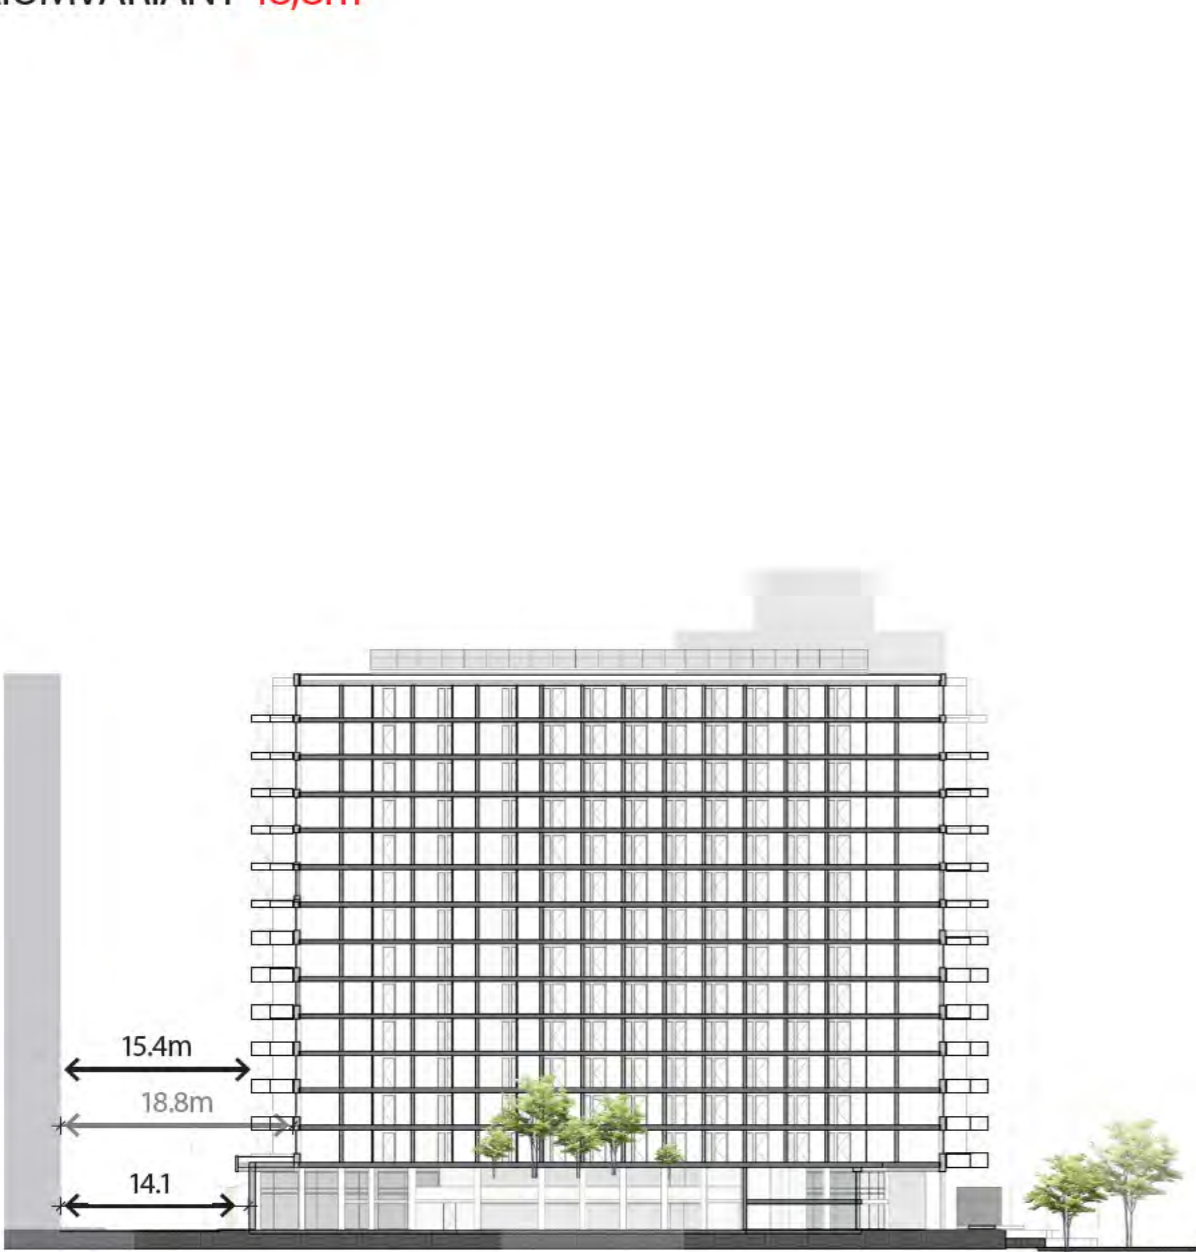


AFSTAND TOT ROCHDALE

H+-VARIANT 14,0m

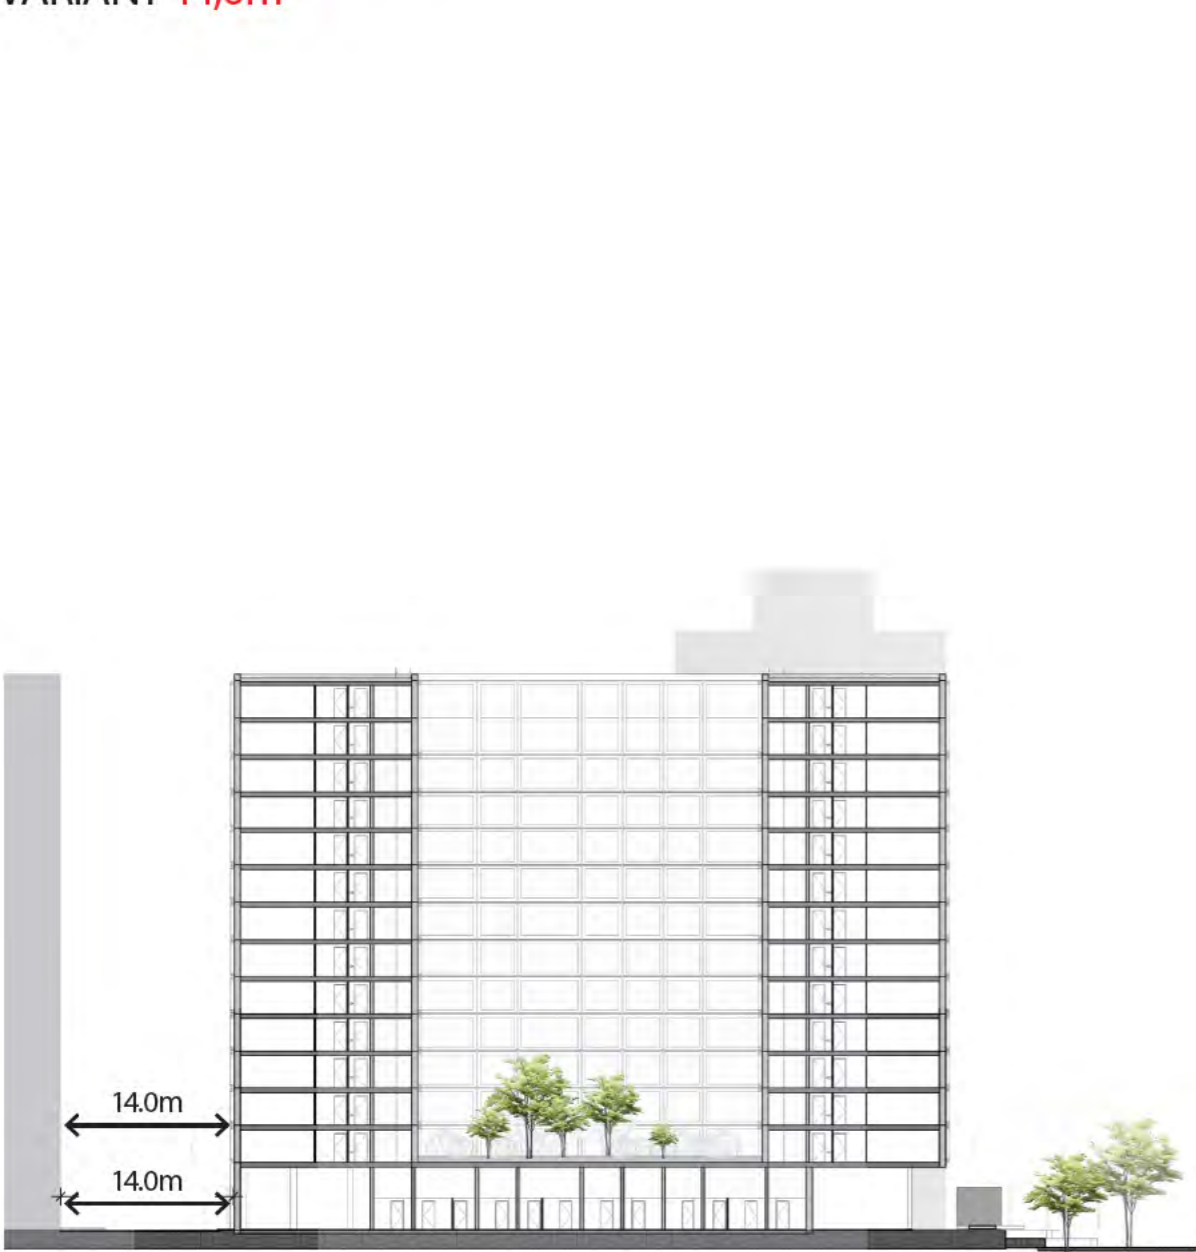


AFSTAND TOT ROCHDALE

H-VARIANT 17,3m

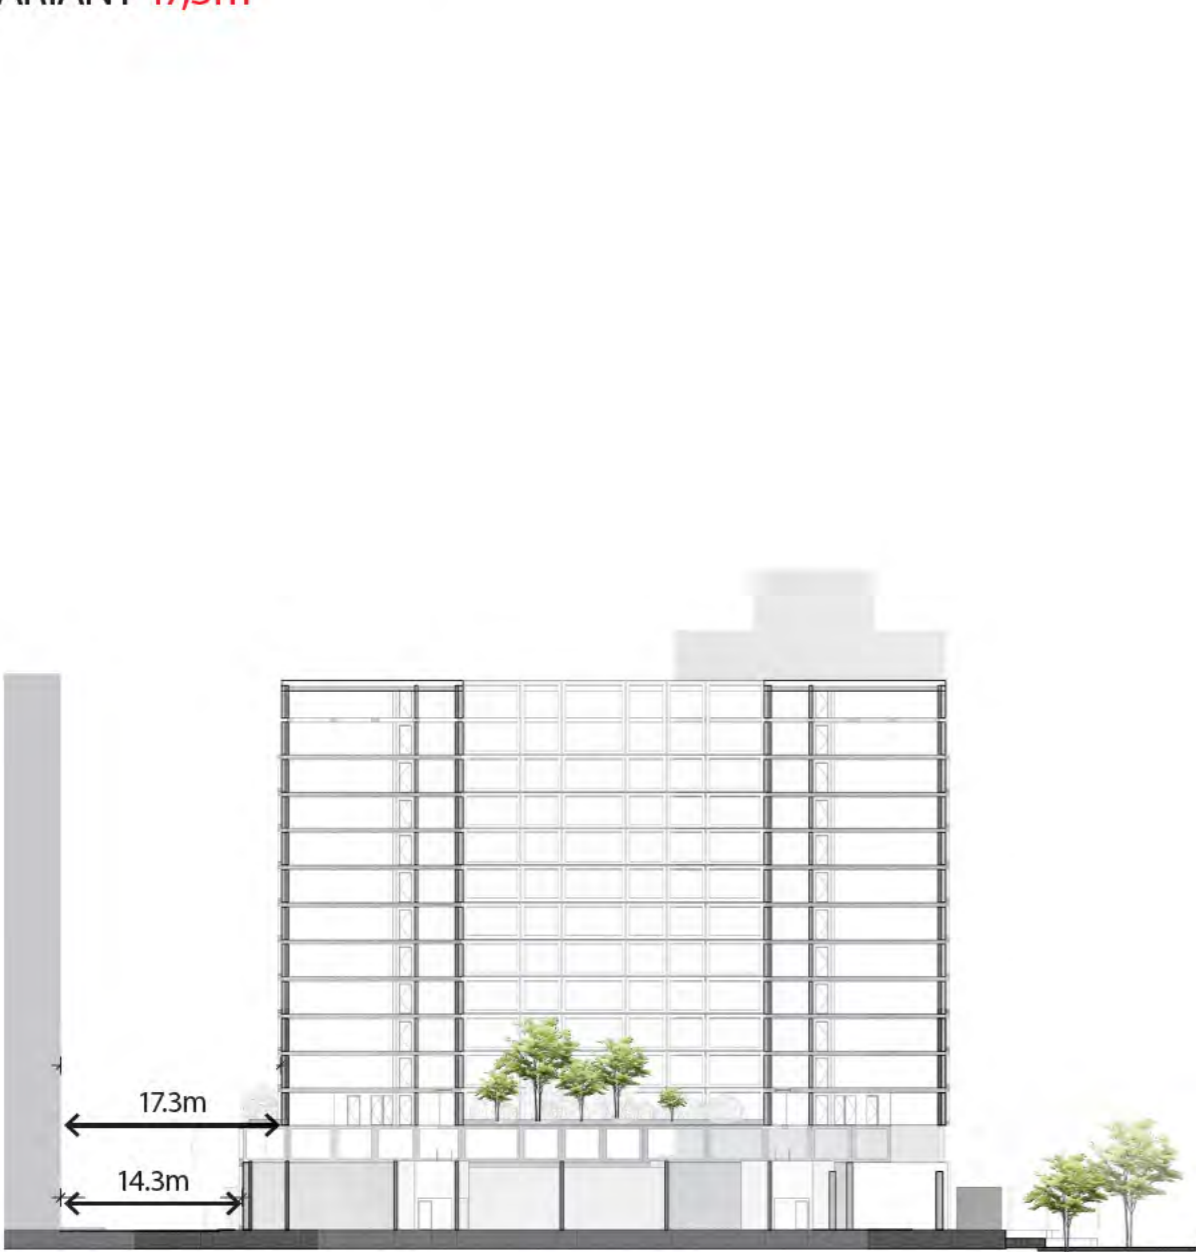

AFSTAND TOT ROCHDALE

H-VARIANT 17,3m

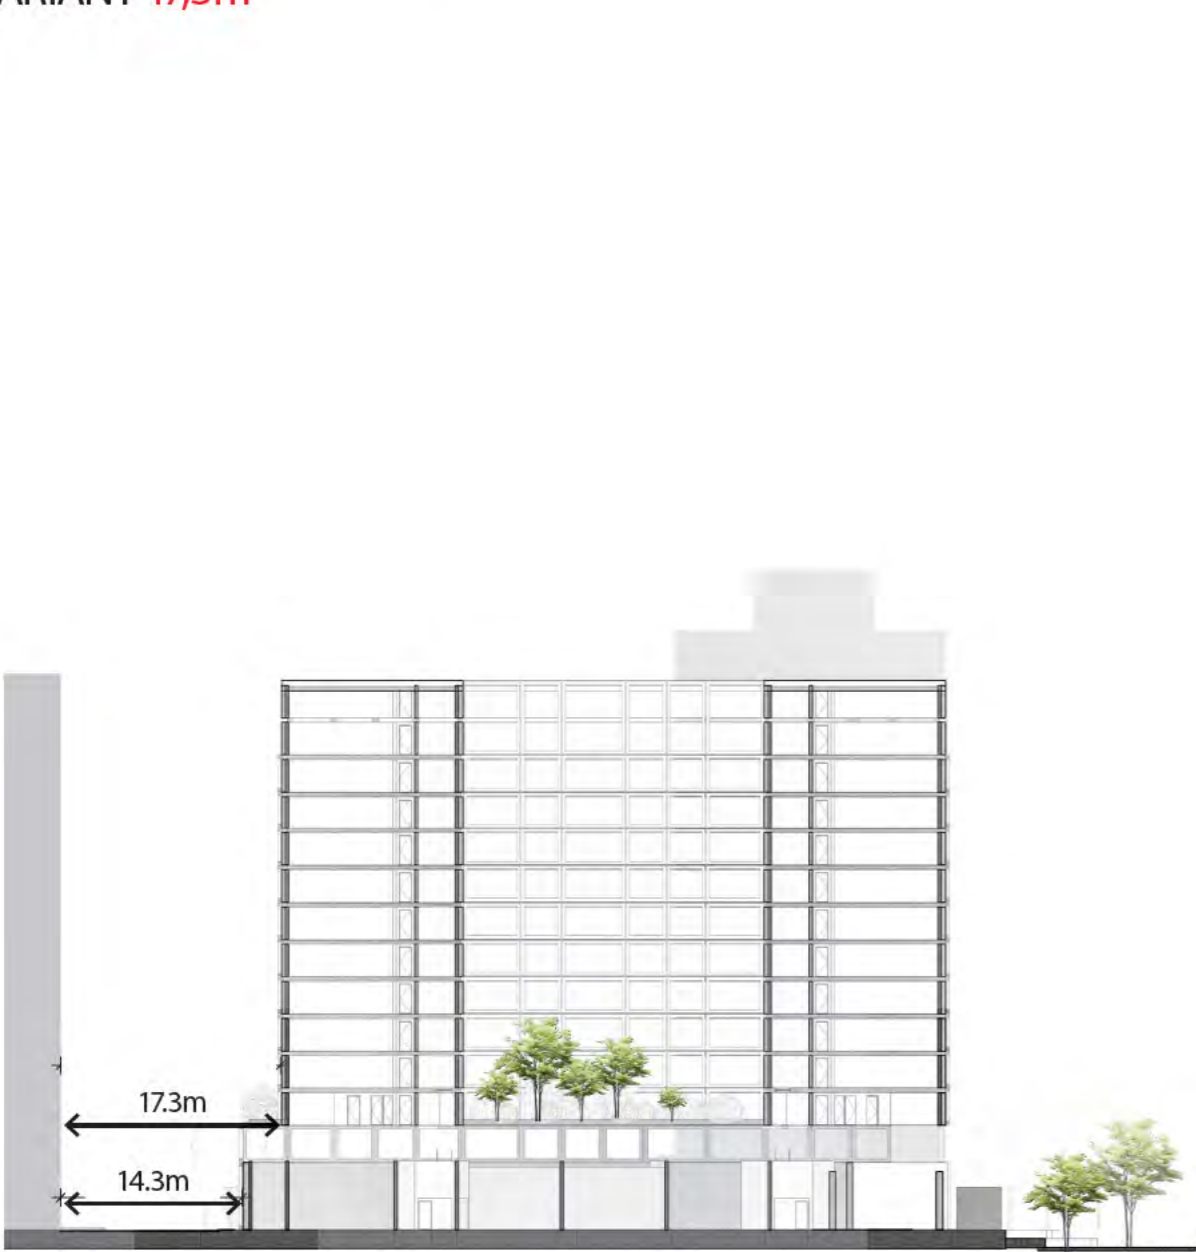

AFSTAND TOT ROCHDALE

REFERENTIES



The Valley
tussenruimte ca. 20m



De Rotterdam
tussenruimte ca. 7m



Symphony
tussenruimte ca. 8,5m

AFSTAND TOT ROCHDALE

REFERENTIES



Little C
tussenruimte ca. 3,2-8,8m



IJdock housing
tussenruimte ca. 8,0m



ODE Wharf Complex
tussenruimte ca. 8,0m

AFSTAND TOT ROCHDALE

REFERENTIES



Otto Heldring Amsterdam Nieuw-West
tussenruimte ca. 8,0m

