


# legenda

- Alle maten in het werk te controleren. Terenmaten zijn indicatief
- Alle maten in mm
- Materiaalcodes zijn bijbehorende materiaalstaat
- Materiaalcodes gelden voor het gehele vlak, tenzij anders aangegeven.
- Pw 0 = bovenkant algemene begane grondvloer + 0.70 NAP (volgens 2023opgave bekering Kavel gemeente Amsterdam)
- Eventueel getekende losse inrichting valt buiten het bouwkundig bestek, tenzij anders aangegeven.
- Vloeroppervlaktes volgens NEN 2580
- Integrale toegankelijkheid en toegankelijkheid van ruimten. Vrije doorgang en drempelhoogten voldoen aan de eisen zoals vermeld in onderstaande artikelen:
  1. Projecten vengend volgens Bouwbesluit 2012, art. 4.21, 4.22 en 4.27
  2. Projecten vengend volgens BBL Bestands bouw, art. 3.59 en 3.96
  3. Nieuwbouw art. 4.7.1, 4.7.6, 4.180 t/m 4.185 en 6.22
- maatvoering vloeroppervlaktes ter plaatse van opslagingen
- te openen ramen en deuren in interne brand- en rookschadings zijn zelfsluitend
- aangegeven hergebruikte materialen zijn indicatief weergegeven, definitieve plaatsvoering, maatvoering en uitvoering ter controle aan architect voorleggen.
- Brandveiligheid of opgegeven LBP (Integrale advisering brandveiligheid)
- Rc- en U-waarden conform rapportage LBP (Integrale advisering bouwfysica)
- Draagconstructies of opgegeven Pieters Bouwtechniek (Integrale advisering draagconstructies)
- Akoestiek of opgegeven Peutz (Integrale advisering akoestiek)
- Akoestiek of opgegeven Mensch (Integrale advisering installaties)

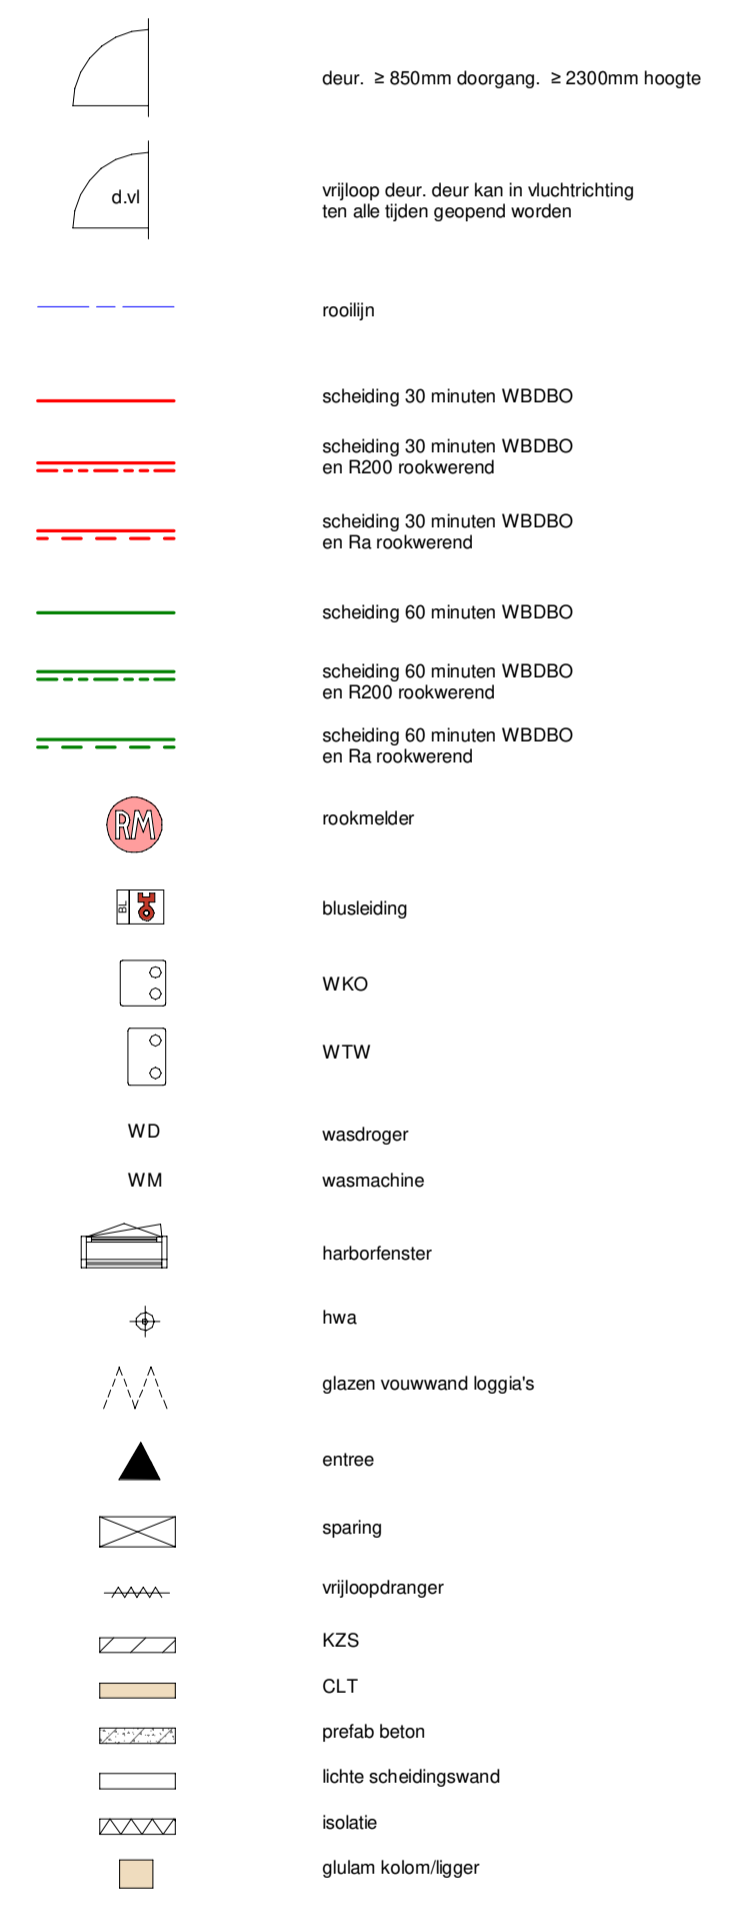

**Lister Buildings**  
 Wapoot 10  
 5211 DK Den Bosch  
 +31 88 1348 940

**MEESVISSER**  
 Paul van Viesingenstraat 20  
 1095BK Amsterdam  
 +31 (0)20 7371742

**WABO**

opdrachtgever  
 Lister Developpment  
 BV

werk  
 Koffiefabriek

fase  
 DO

datum  
 28-09-2023

schaal  
 1:100


formaat  
 A1XL

getekend  
 mbr

gecontroleerd  
 gewijzigd

01 28.09.2023 WABO  
 03 20.05.2024 WABO  
 04 23.09.2024 WABO

tekening  
 zesde verdieping

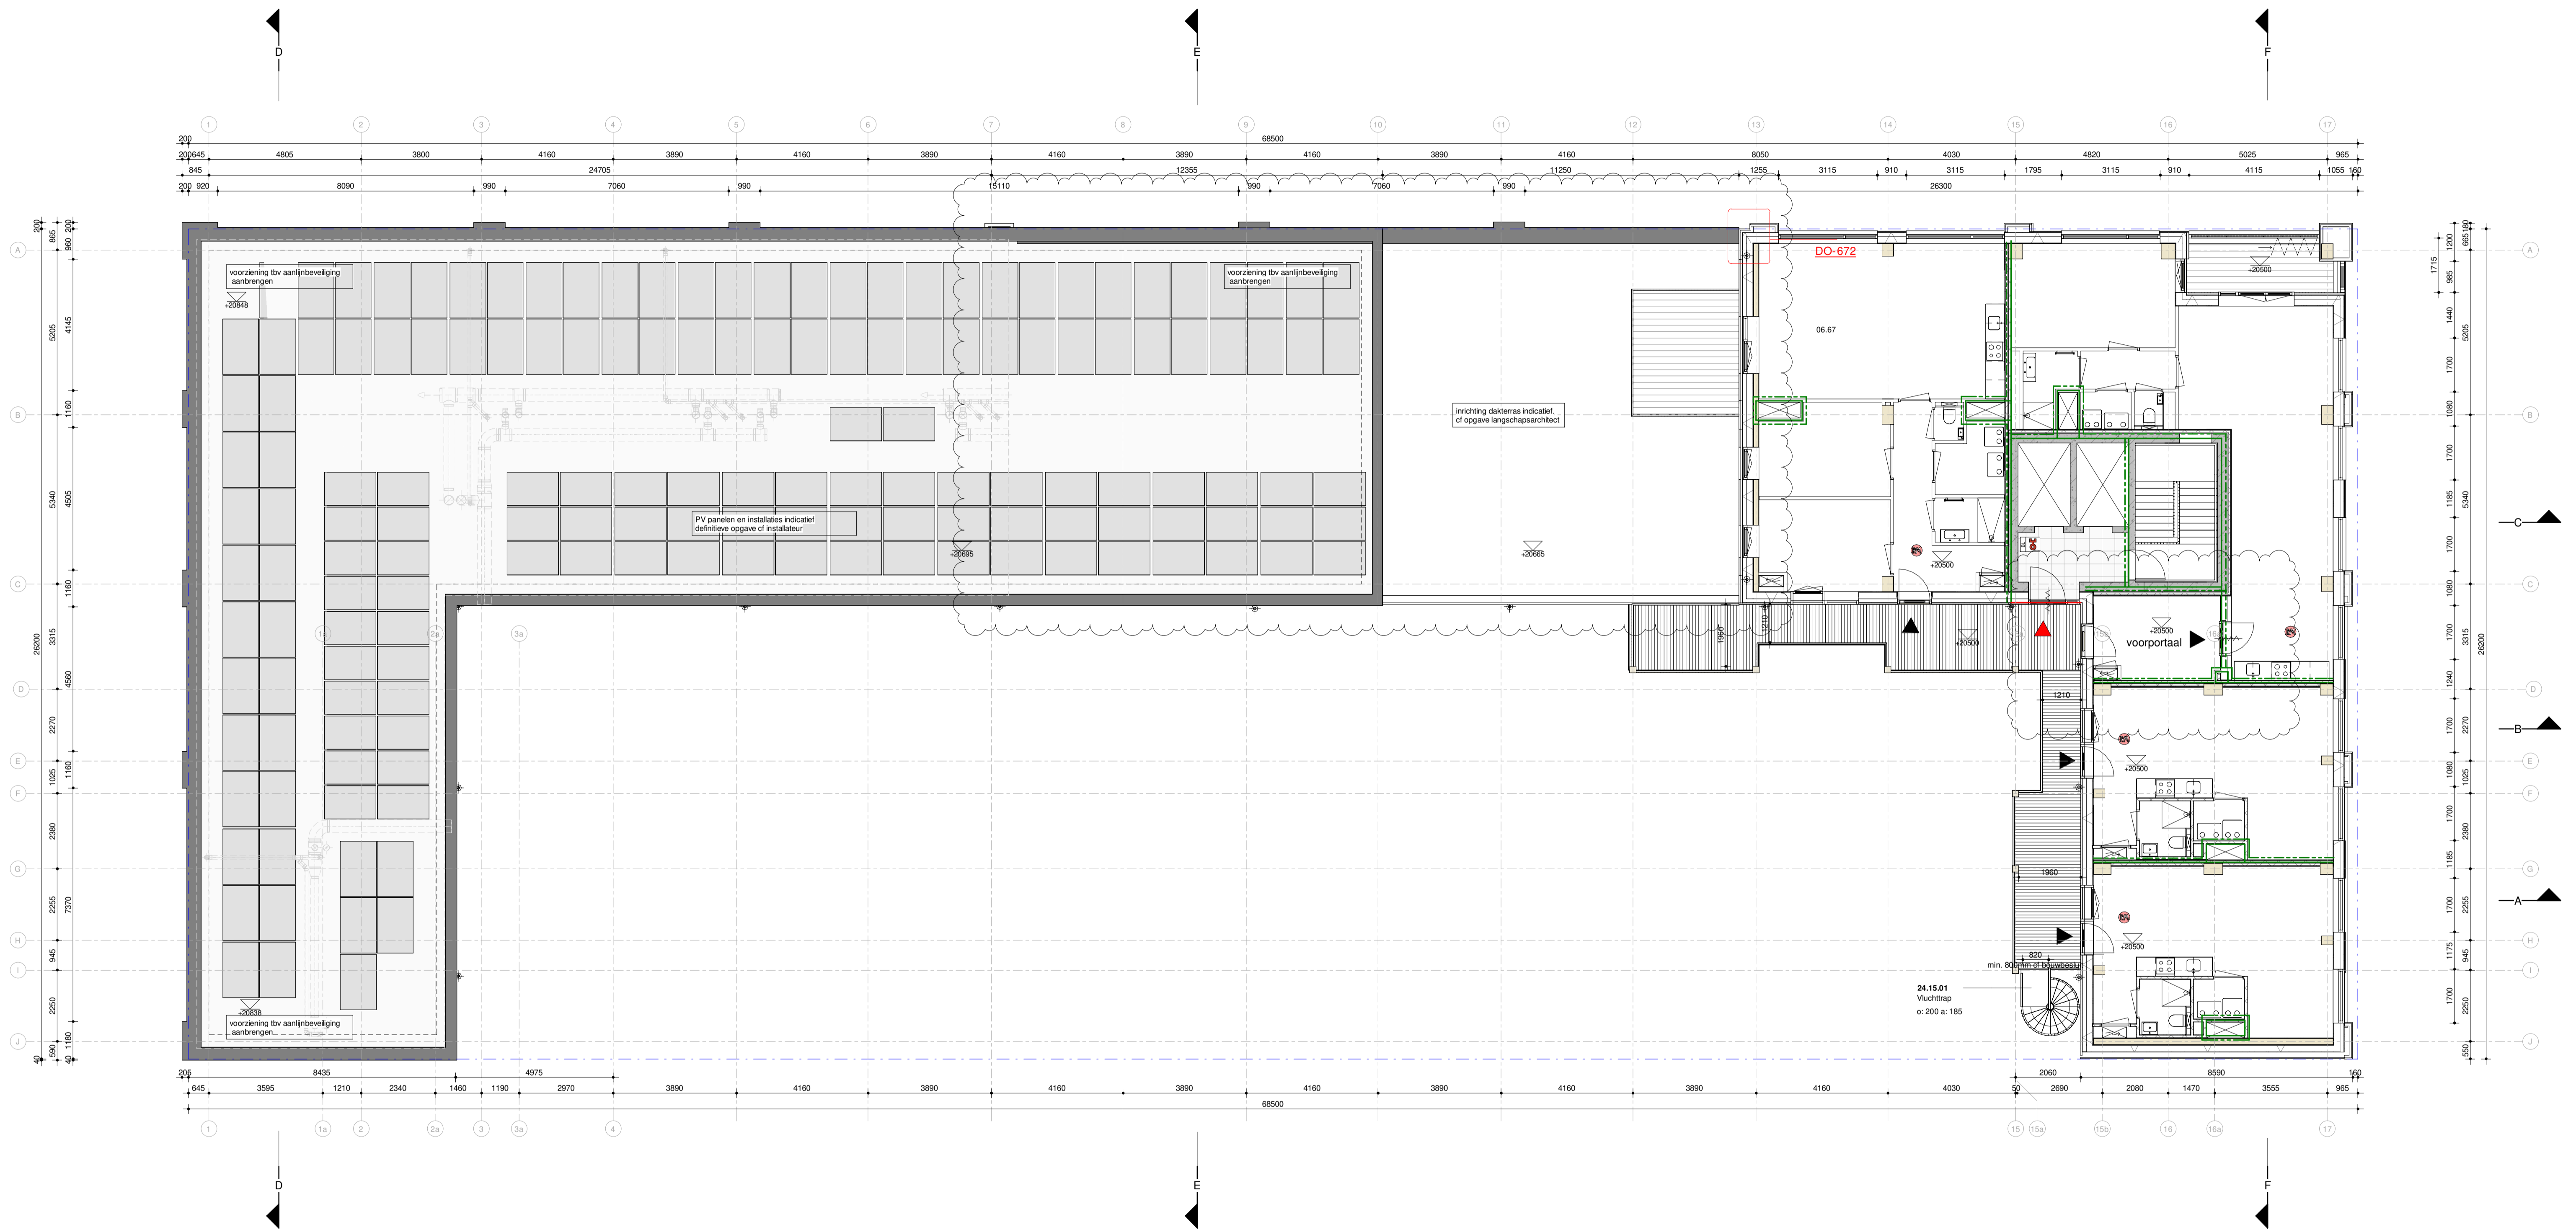

206 - zesde verdieping