




Aansluiting fietspad

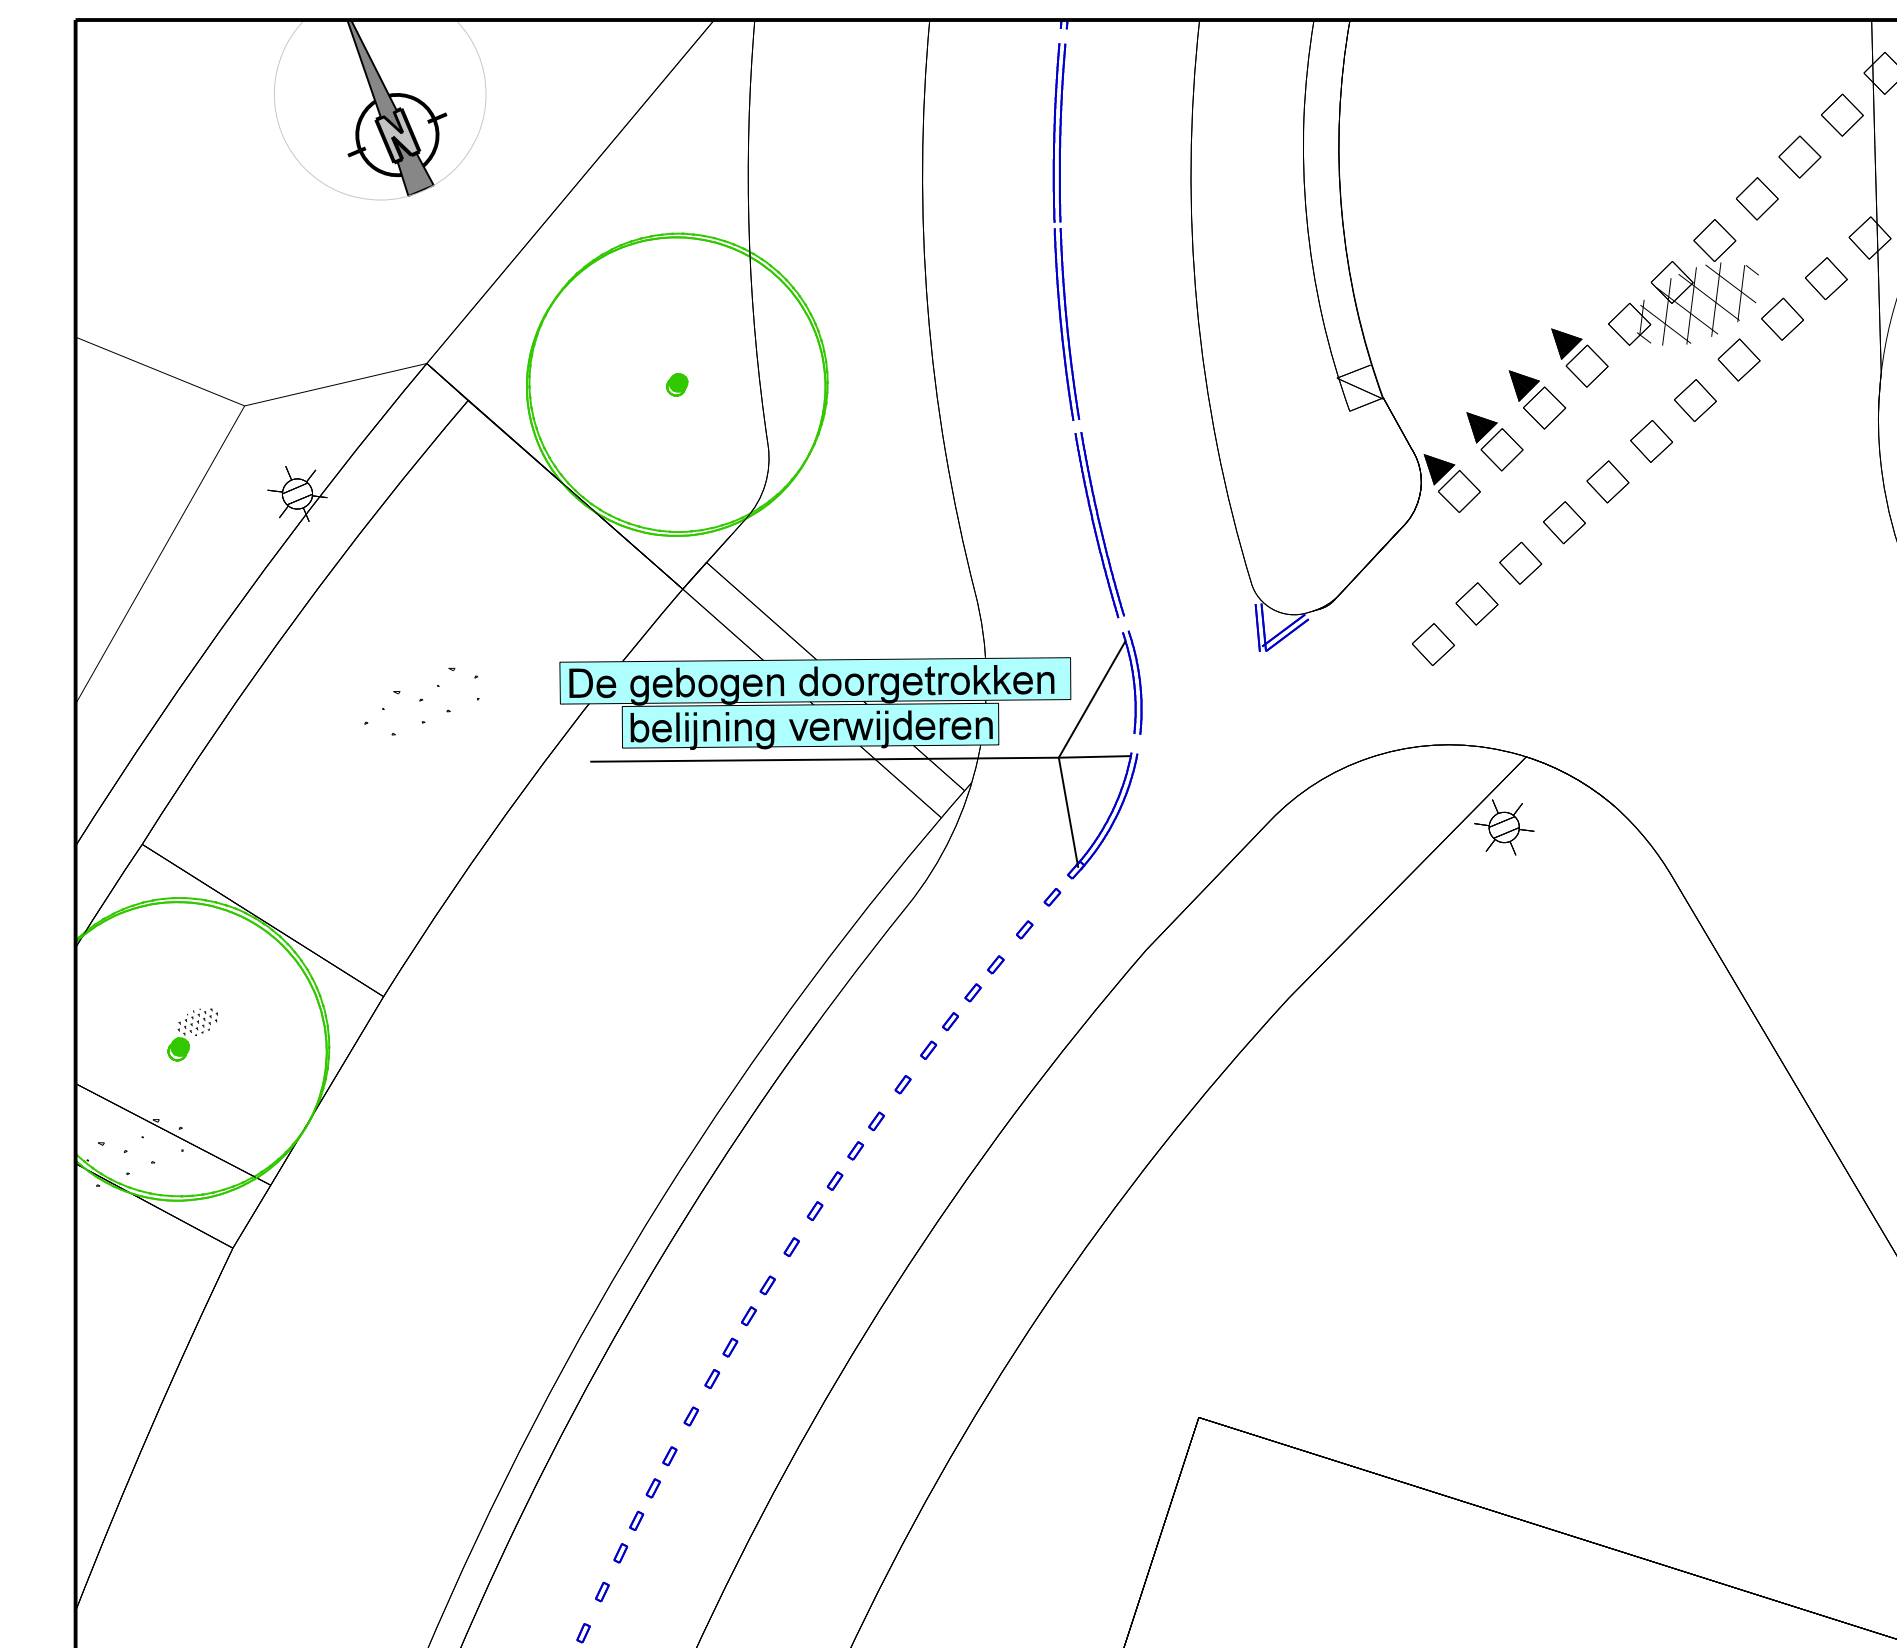

Aansluiting Meeuwenlaan

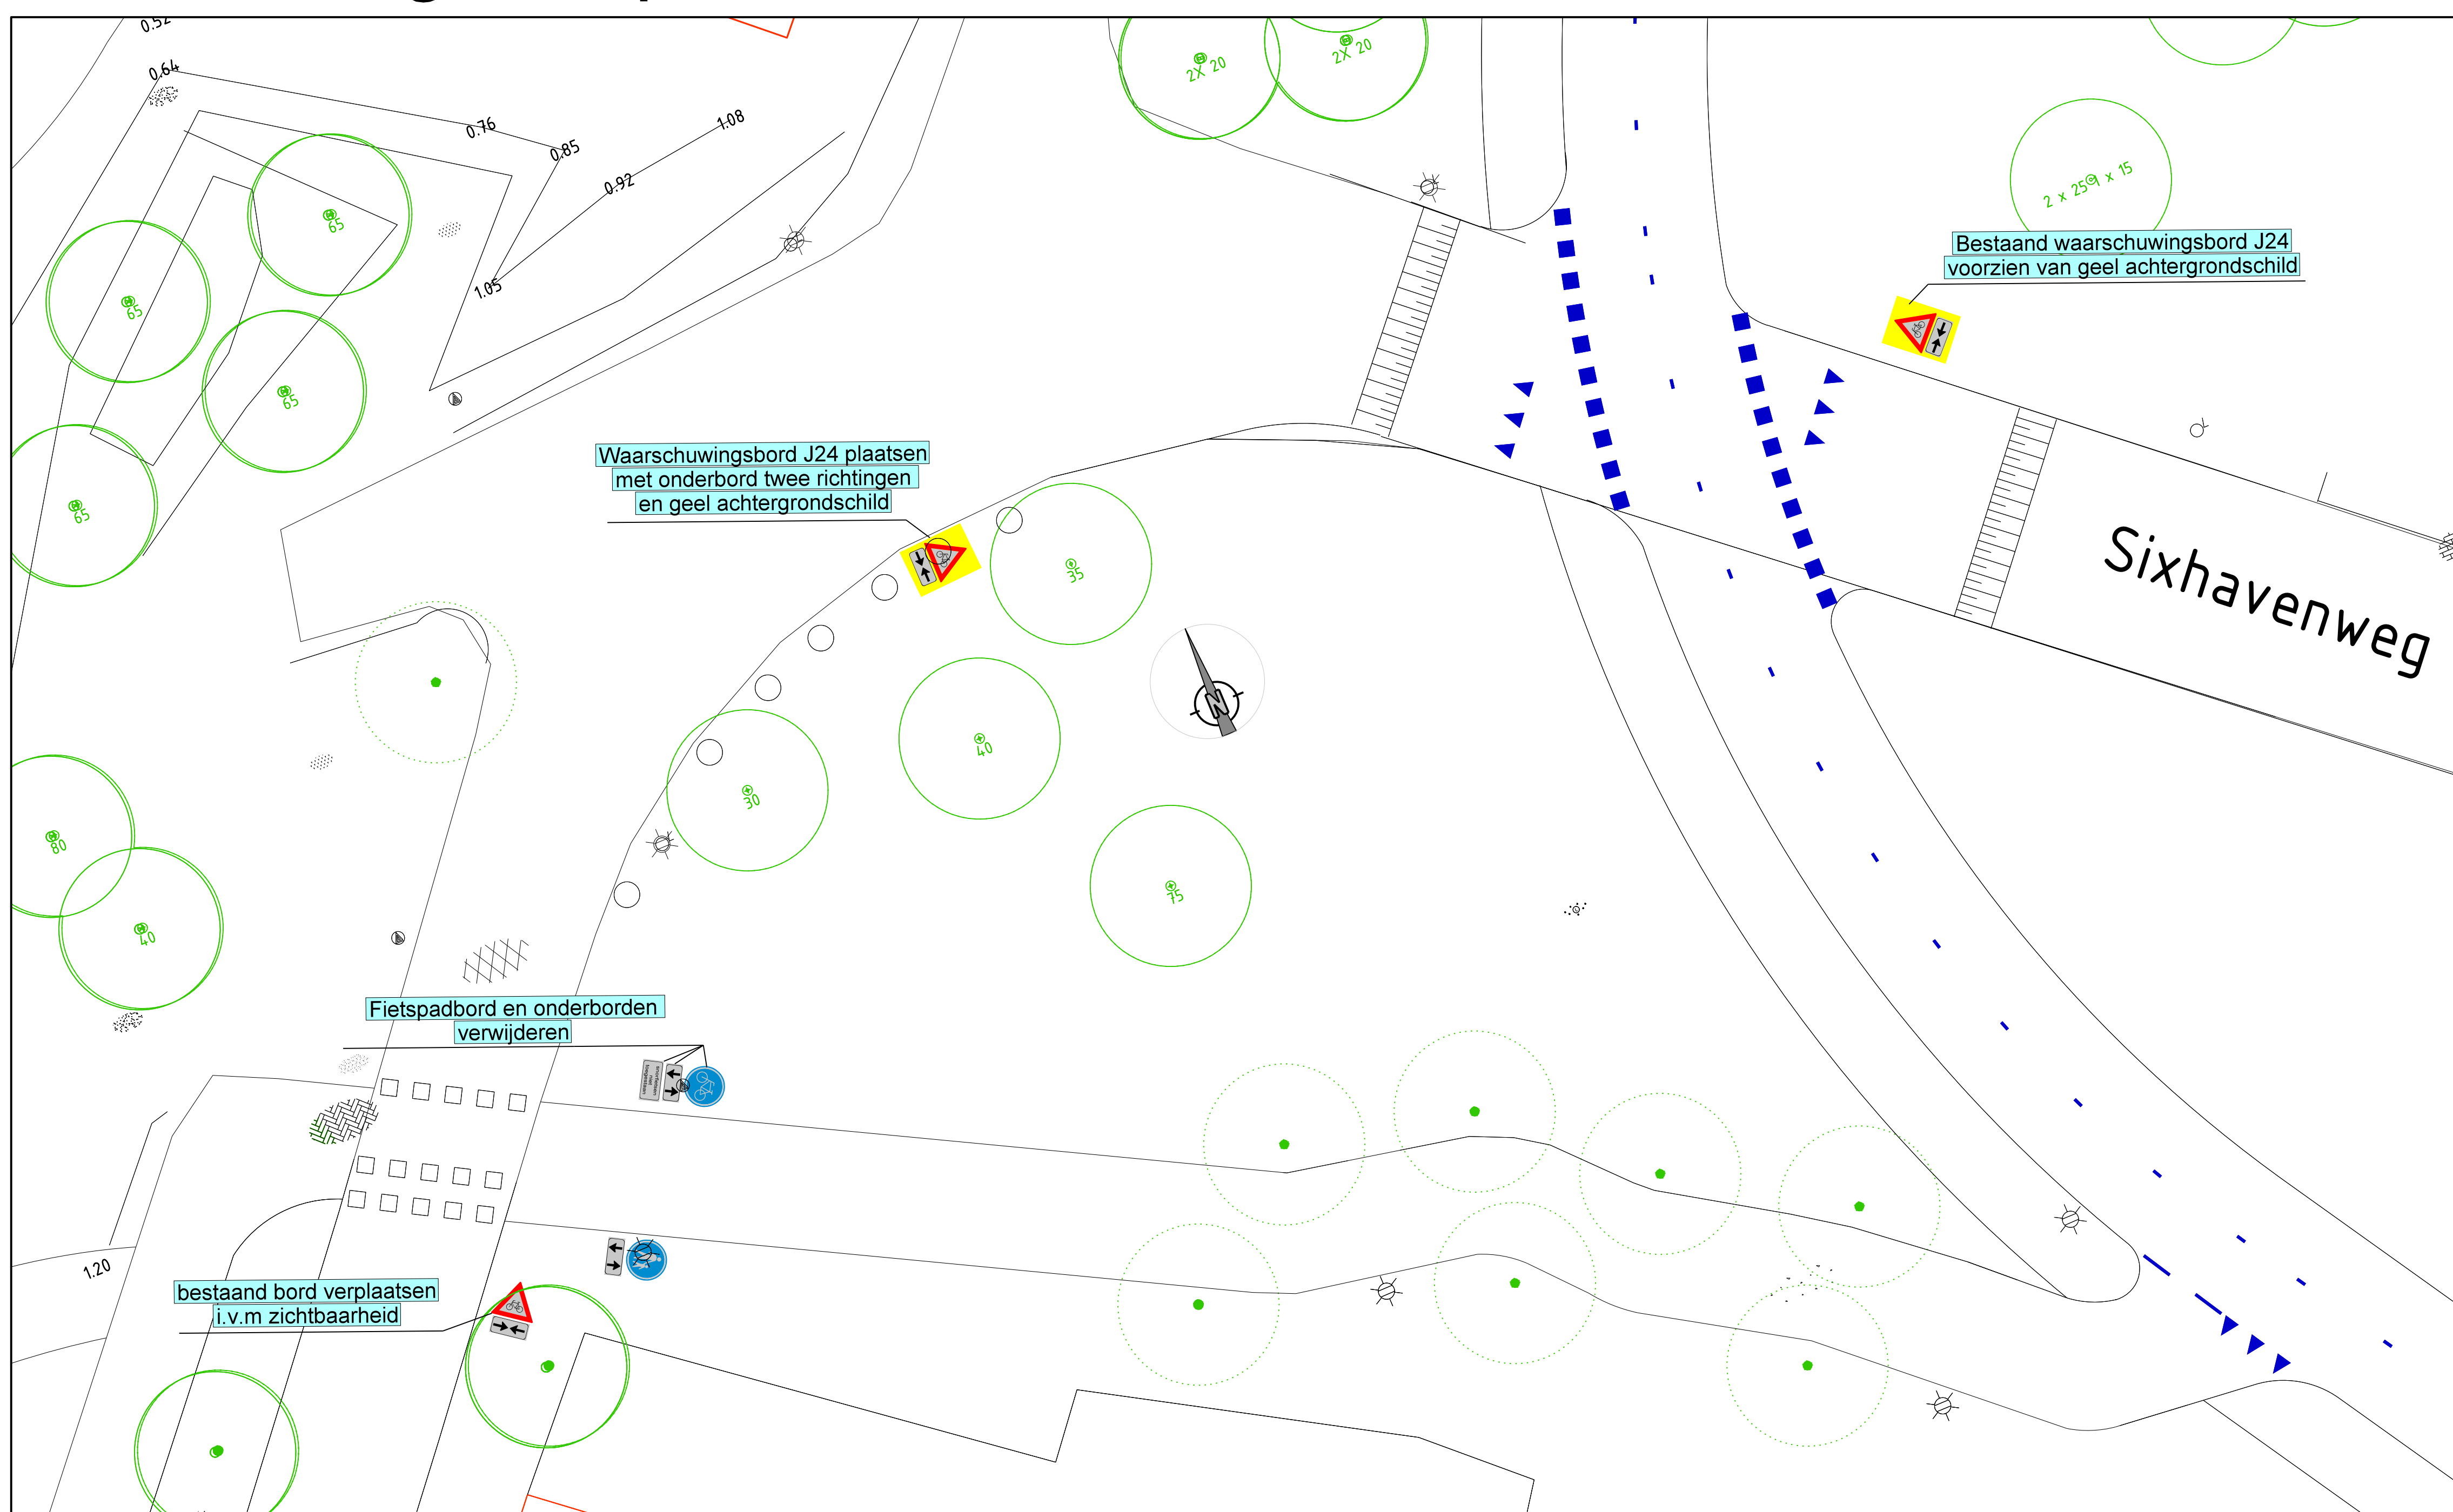

Kruising fietspad Sixhavenweg

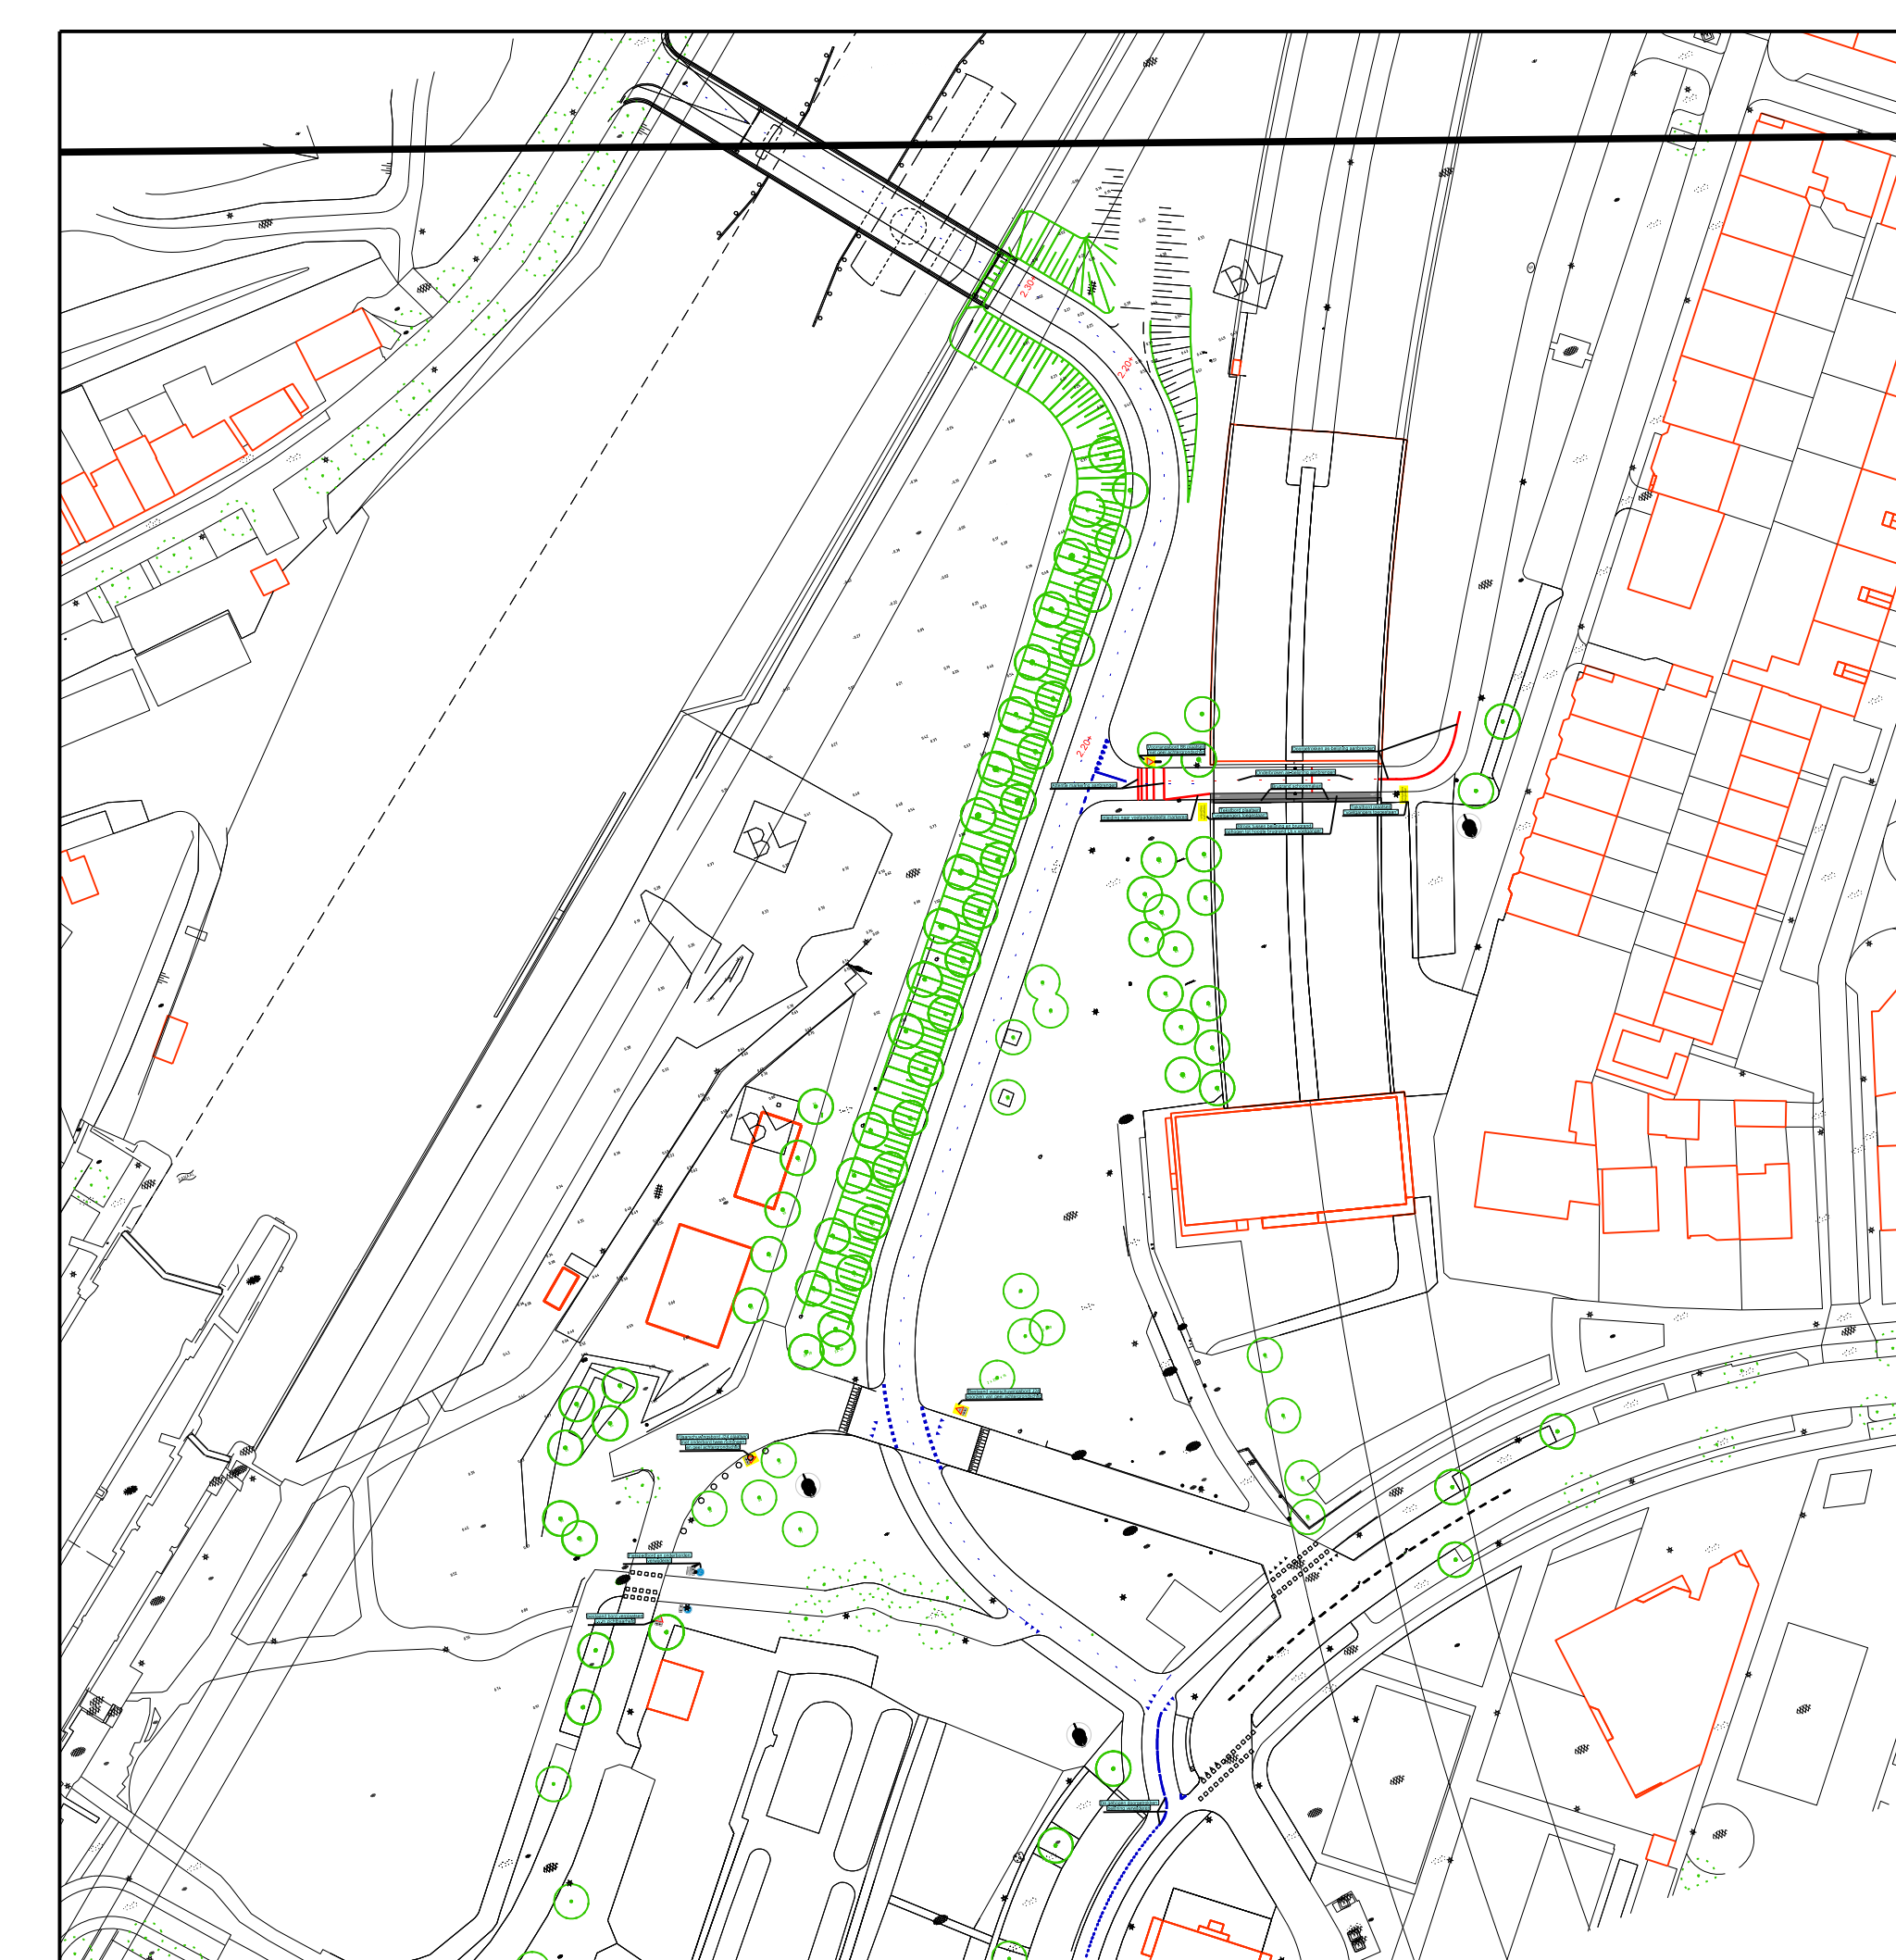

Overzicht