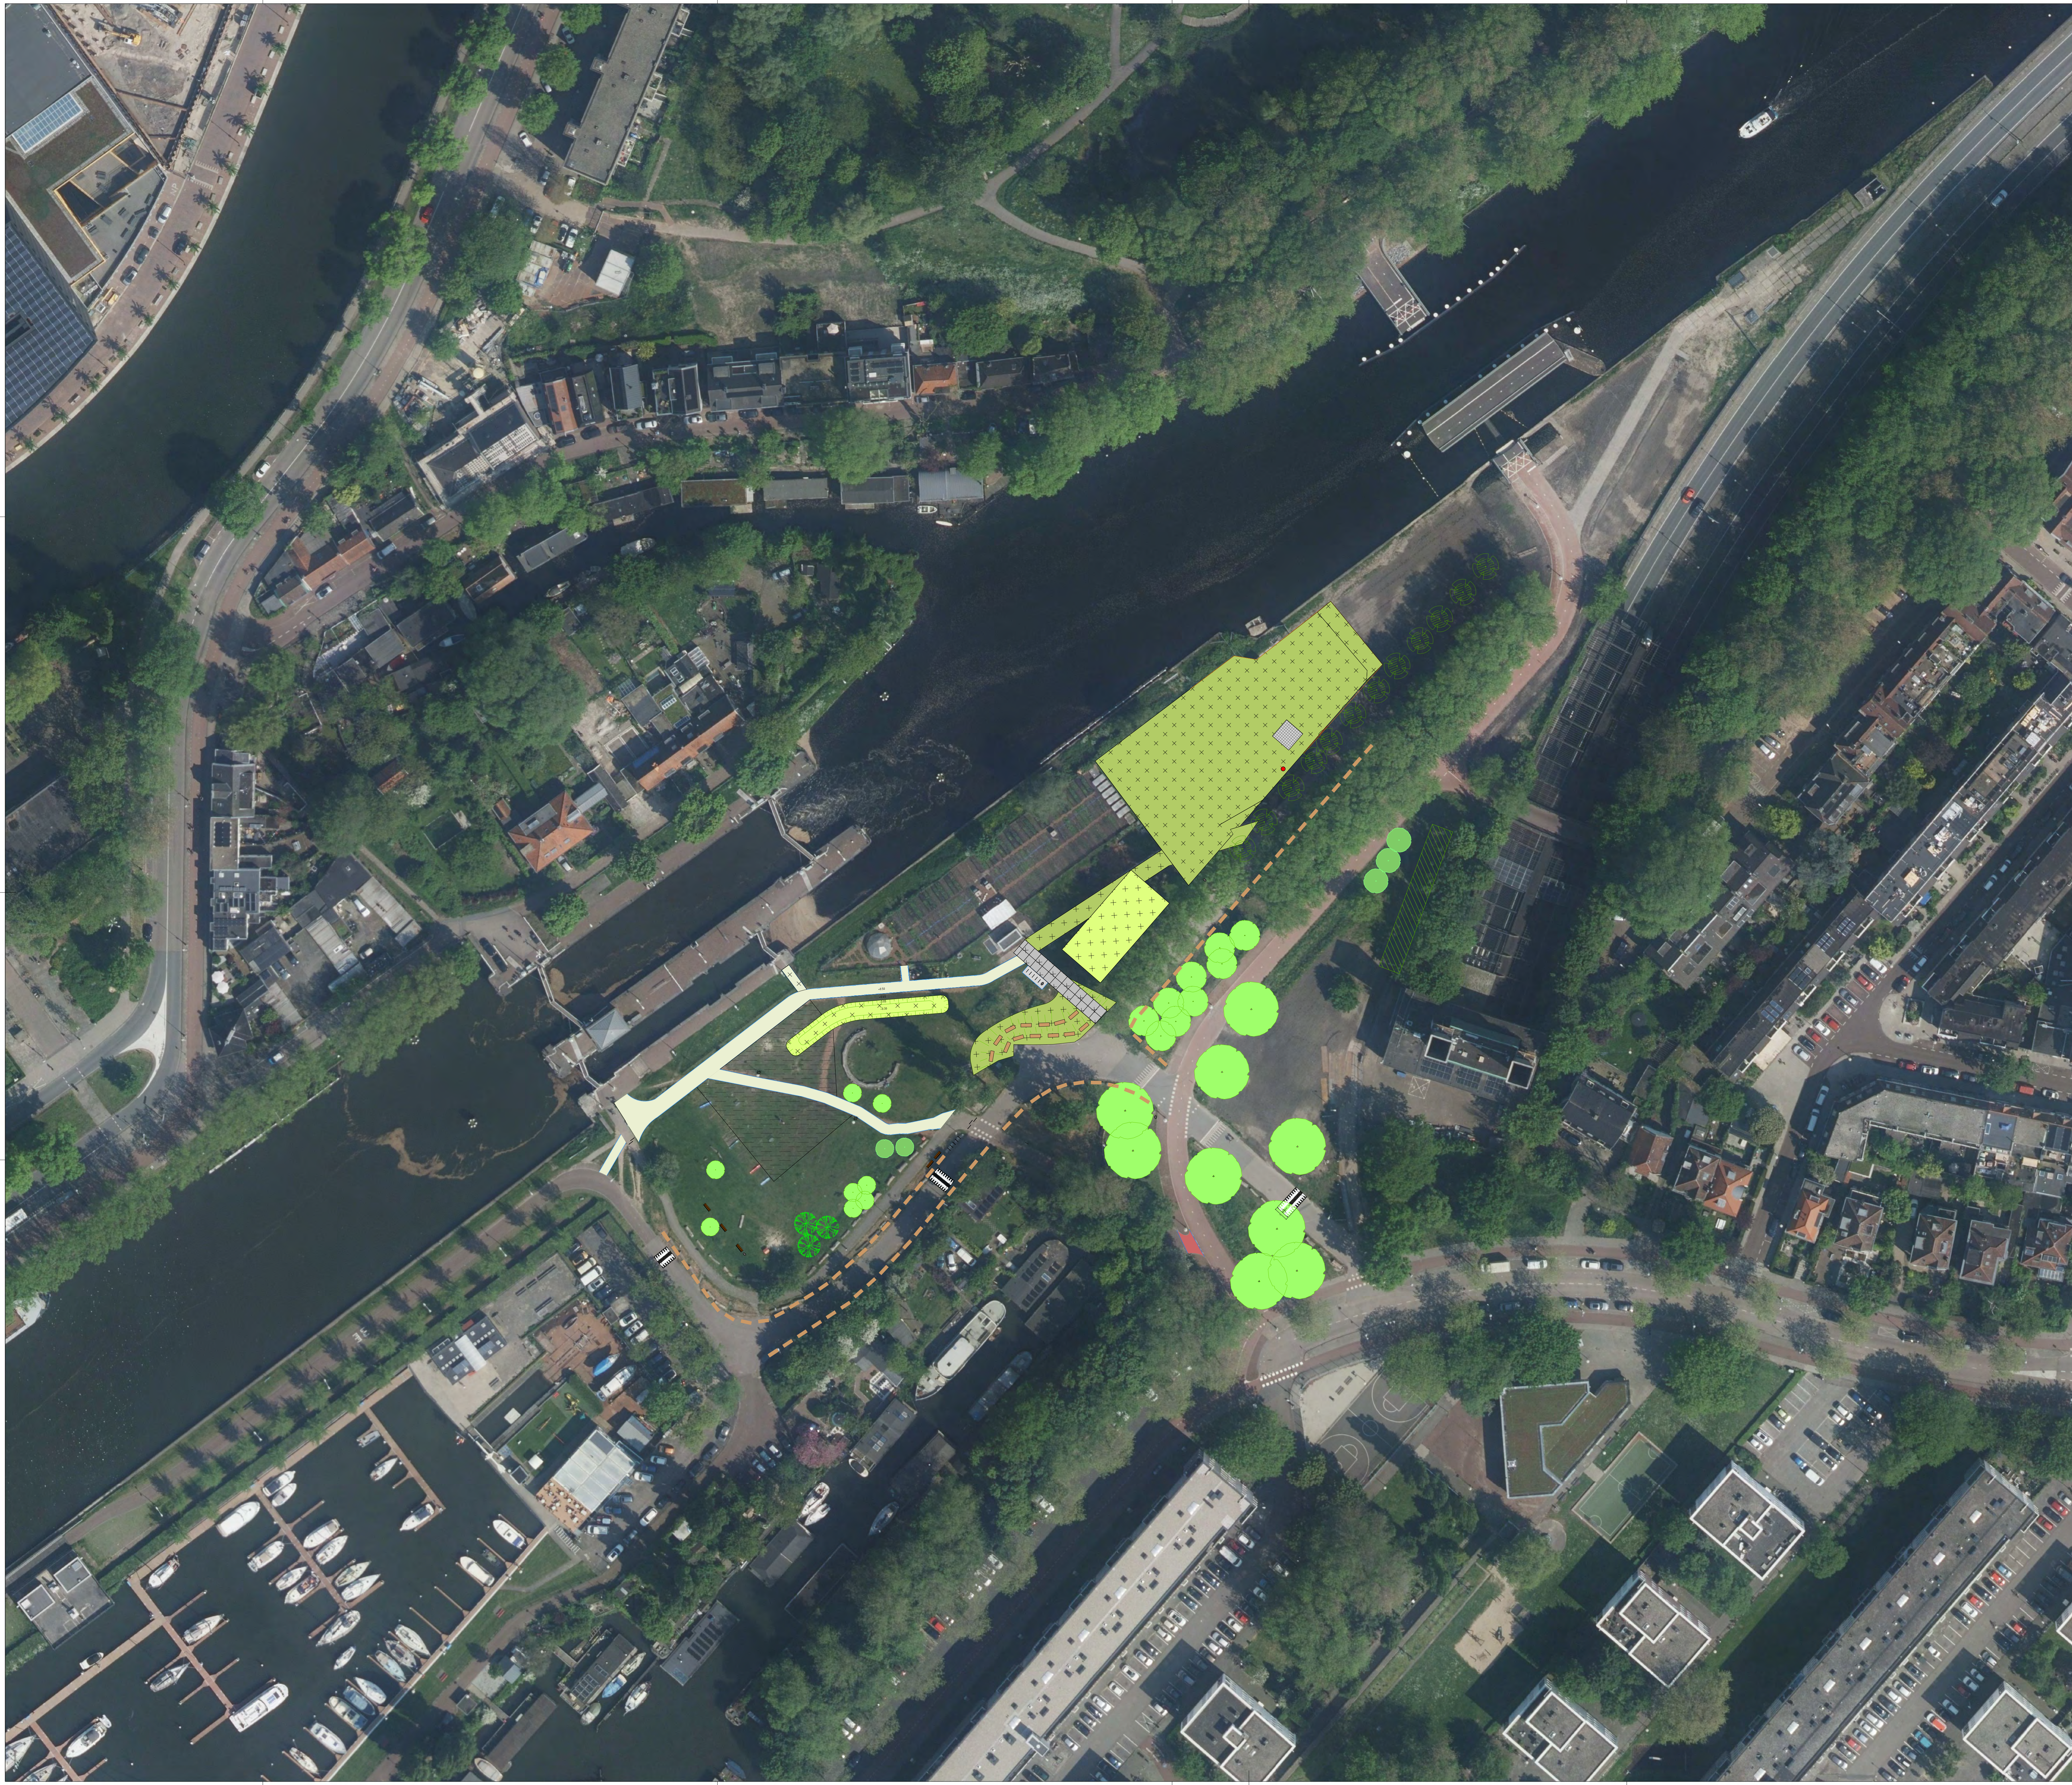

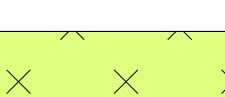

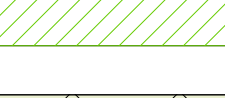
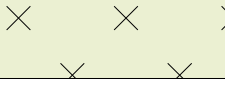
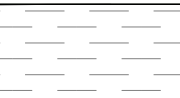







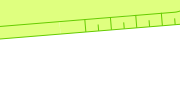









Sixhaven t.b.v. ssk



-  5.1, 2, e m2
-  Bloemrijk gras 449 m2
-  Inheemse heester vak. 175 m2.
175st. formaat 125-150 cm
-  Halfverharding padvast 526 m2. incl.
opsluitband 10x20cm 362 m1
-  Losfreen en inzaaien met gras. 668 m2
-  Verwijderen bakstenen keiformaat en
aanhelen voetpad met dikformaat. 15 m2
-  30x30 tegels bij hondenspeelveld. 25m2
-  Stelconplaten 100 m2 25 st. hergebruik
-  Puccini bank 5 st. mogelijk hergebruik
-  Prullenbak 4 st. mogelijk hergebruik
-  Wadi ontgraven 236 m2/100m3
-  Fietsnietje 10 st. waarvan 5 in asfalt.
mogelijk hergebruik
-  geleidenhekken 5 stuks.
-  Boomstammen, hergebruik bestaande
en op de werf van gemeente. 115 st.
-  Watertappunt van waternet
-  20 km/u verkeersdrempels gestraat 3 st.
-  5 bomen. Kosten voor andere projecten.
-  Klimbomen 3 st. levermaat 90-100 cm omtrek
-  Nieuwe bomen 5 st. levermaat 40-45 cm.
13 st. levermaat 30-35 cm
-  Nieuwe bomen (kosten project fietsbrug)
-  Schapenhekwerk 86 m1

5.1, 2, e m2

Beschrijving: Sixhaven ssk raming			
Goedgekeurd en vrijgegeven:	Kostenraming	Datum:	30-11-2023