

LEGENDA

- Bestaande situatie
- Nieuwe situatie

BIBEHORENDE TEKENINGEN

- 119626-ES-3001-COM_1-Overzichtstekening
- 119626-ES-3002-COM_1-Dwarsprofielen
- 119626-ES-3004-COM_1-Behoudingsplan
- 119626-ES-3005-COM_1-Rijcurves-tekening

GEKOPPELDE XREFS

119626-ES-3001-COM_1-Overzichtstekening
 119626-ES-3002-COM_1-Dwarsprofielen
 119626-ES-3004-COM_1-Behoudingsplan
 119626-ES-3005-COM_1-Rijcurves-tekening

OPMERKINGEN

- Hatten in meters tenzij anders aangegeven
- Hoopkennalering in meters t.o.v. NAP
- Coördinaten in meters t.o.v. rijksdriehoekshoekstelsel
- Hoeken aangegeven in graden (360°=gradien)
















CONCEPT

Uitvoerder: **GEM Bloemendaalpolder**
 Project: **Reconstructie Korte Muiderweg**
 Definitief ontwerp
 Onderdeel: **G001, G002, G003, G004 en G005**
 Lengteprofielen

Wit	Concept	Gebruik	09-08-2023	Bladz.	3003

var. AD (841 x 1680) 119626 3003 1/2

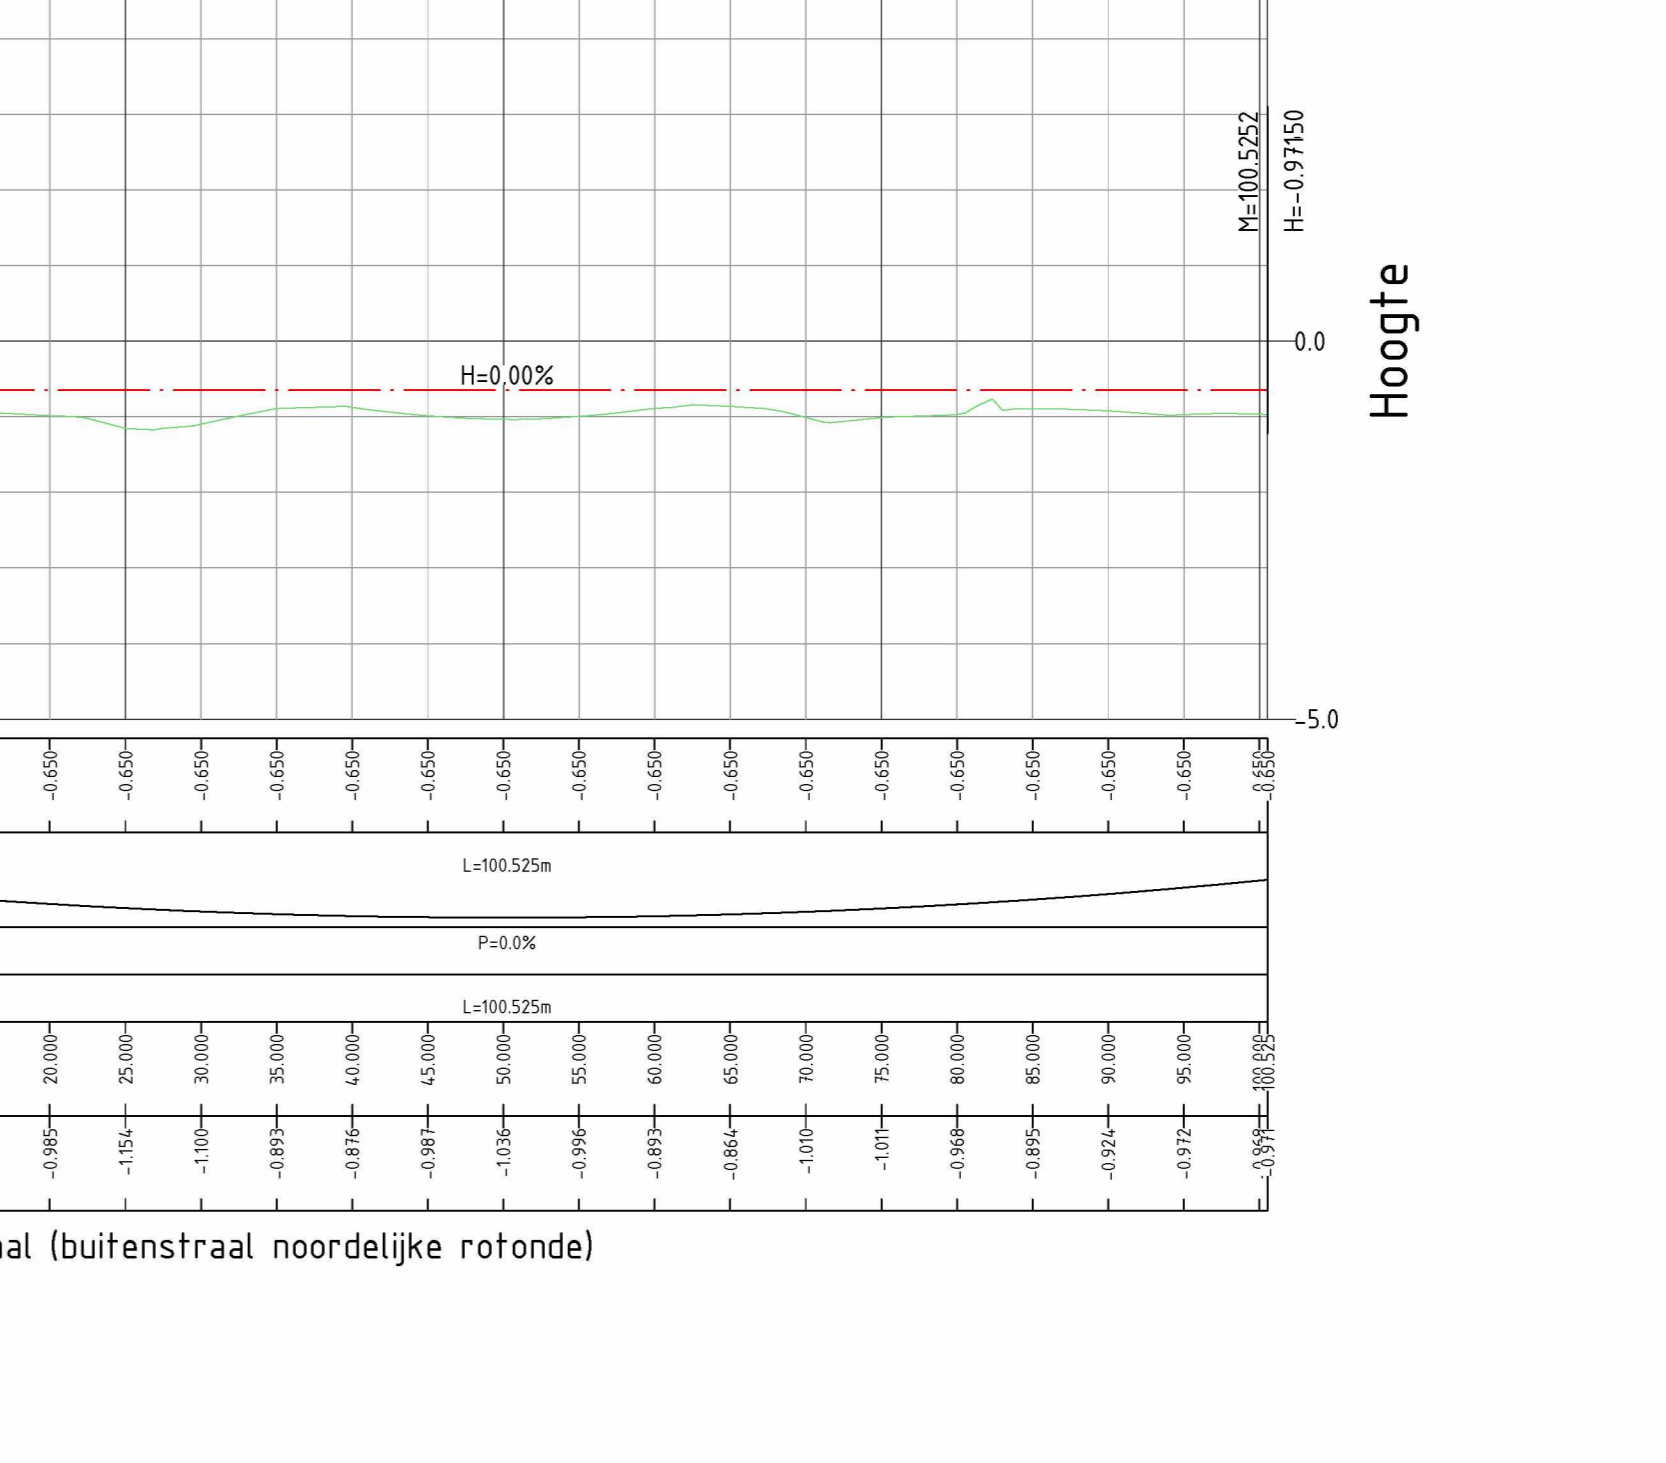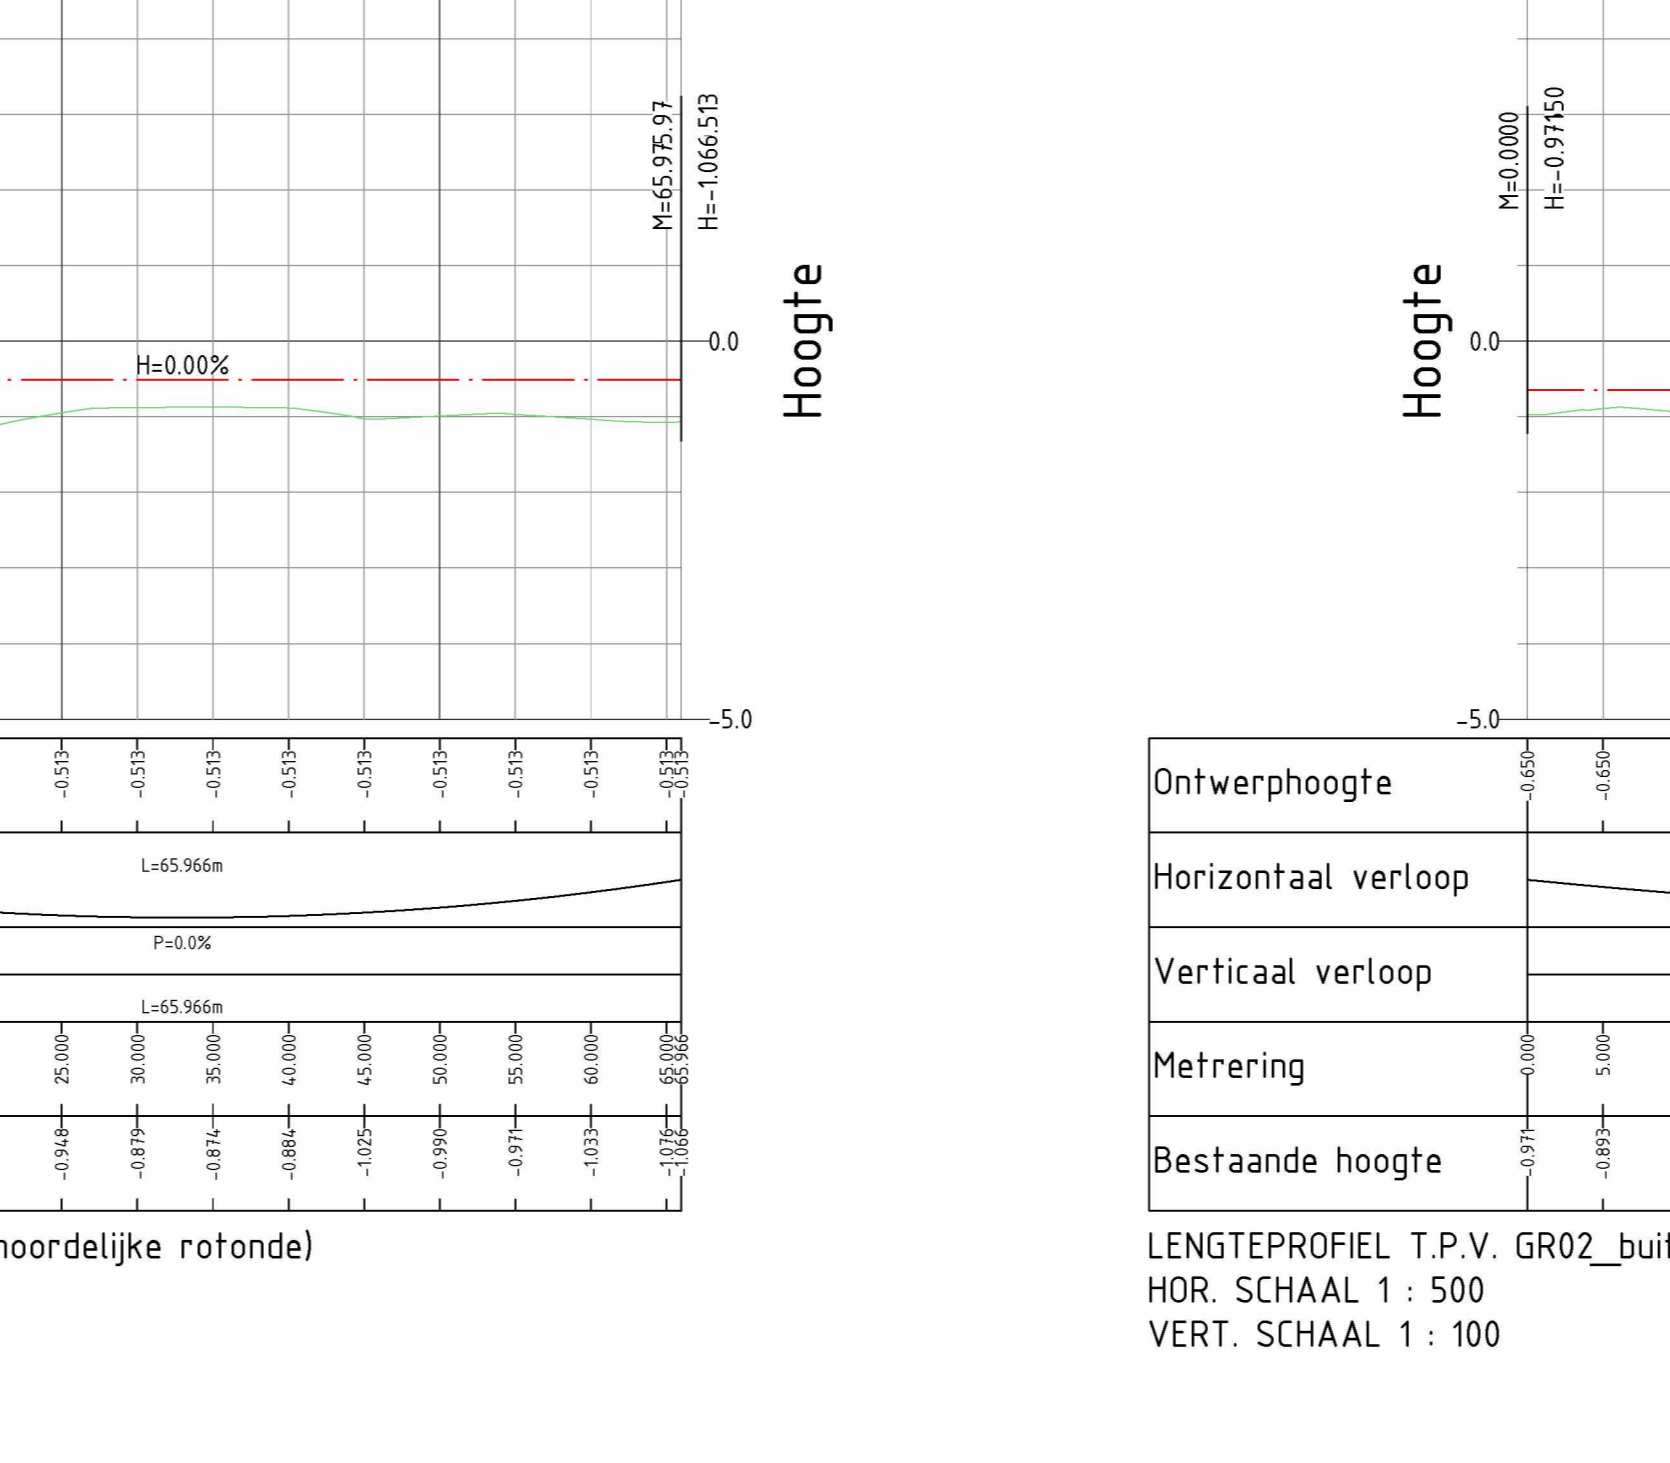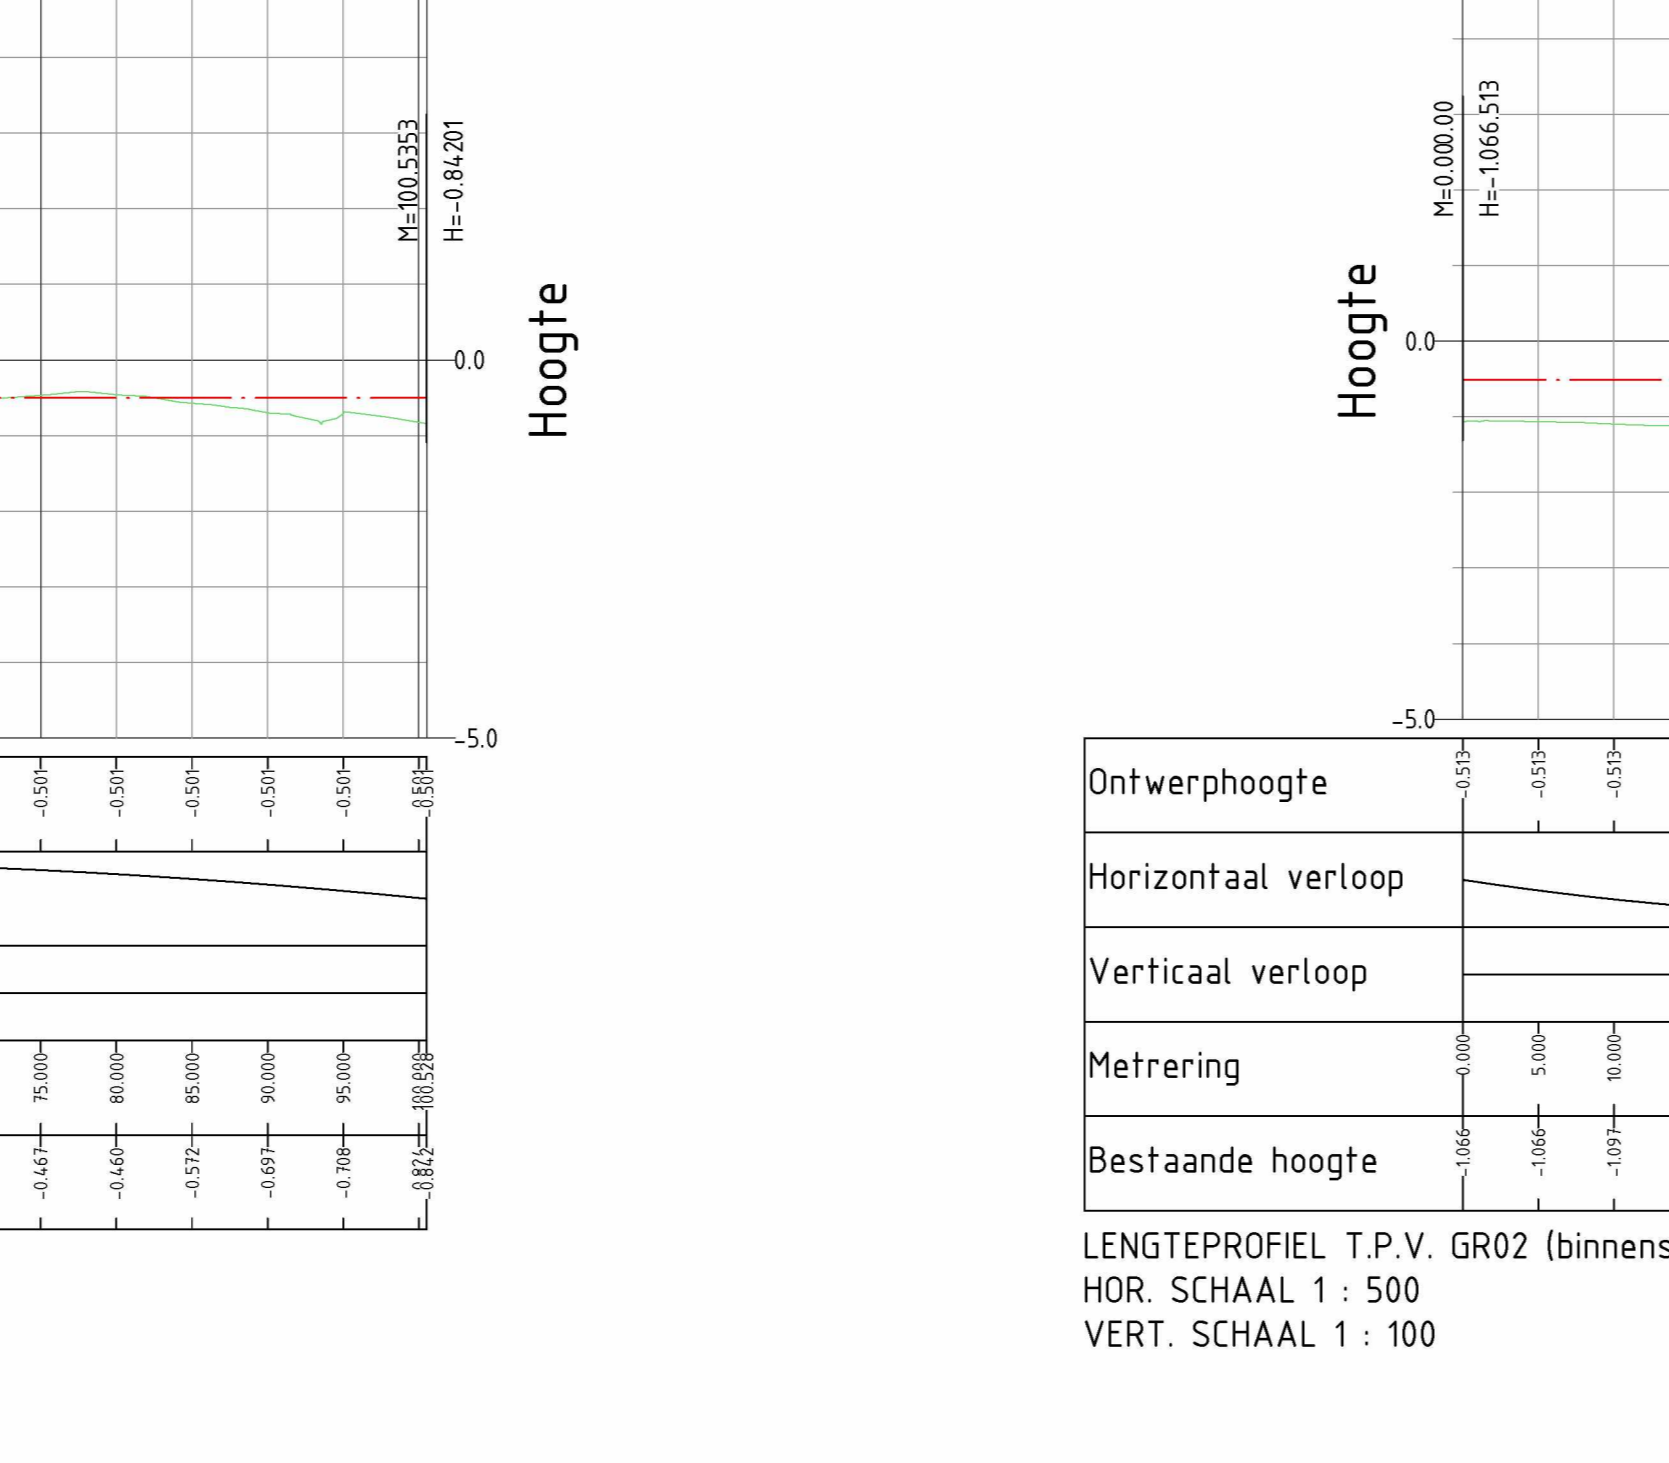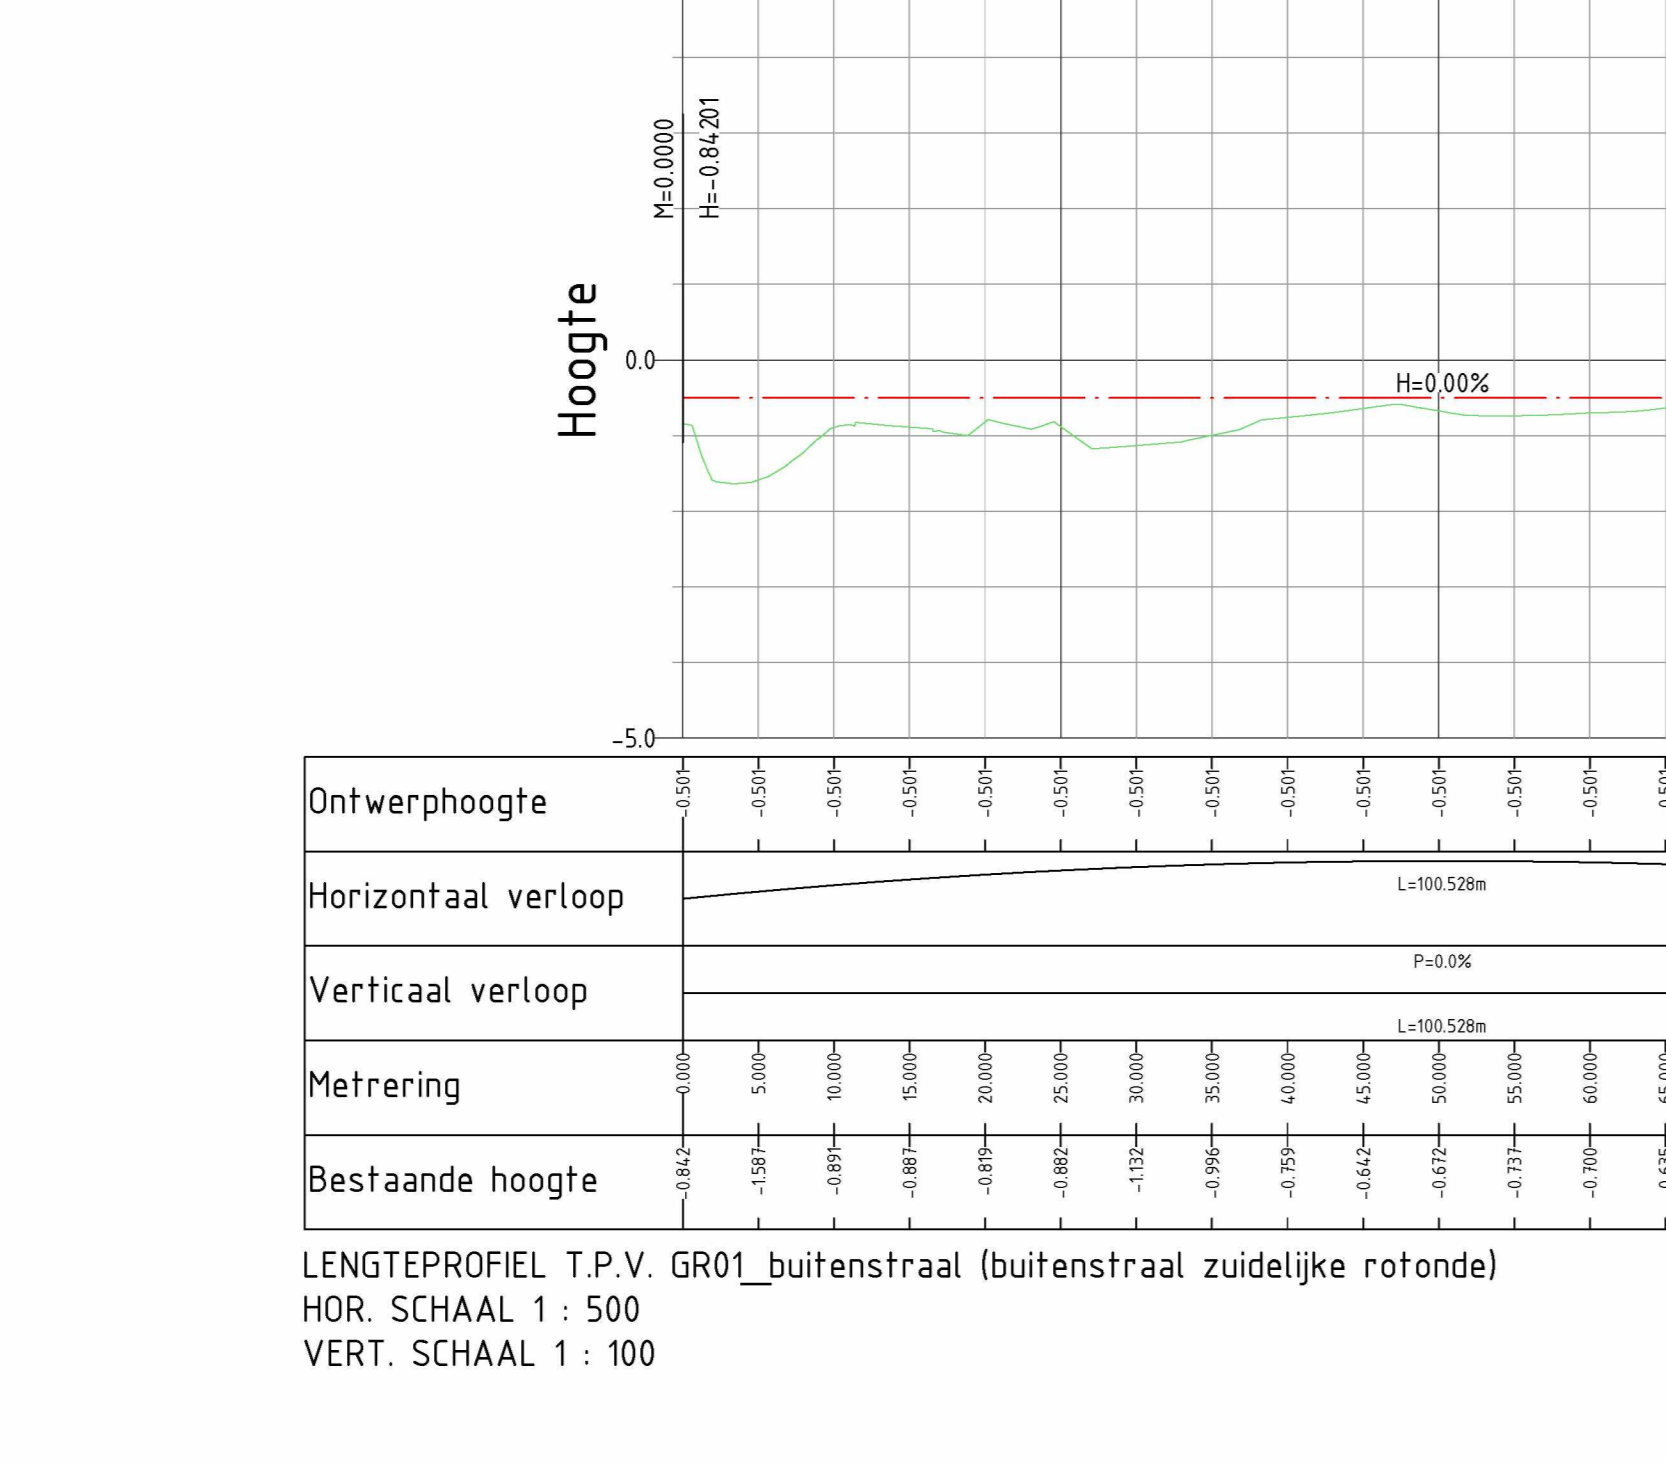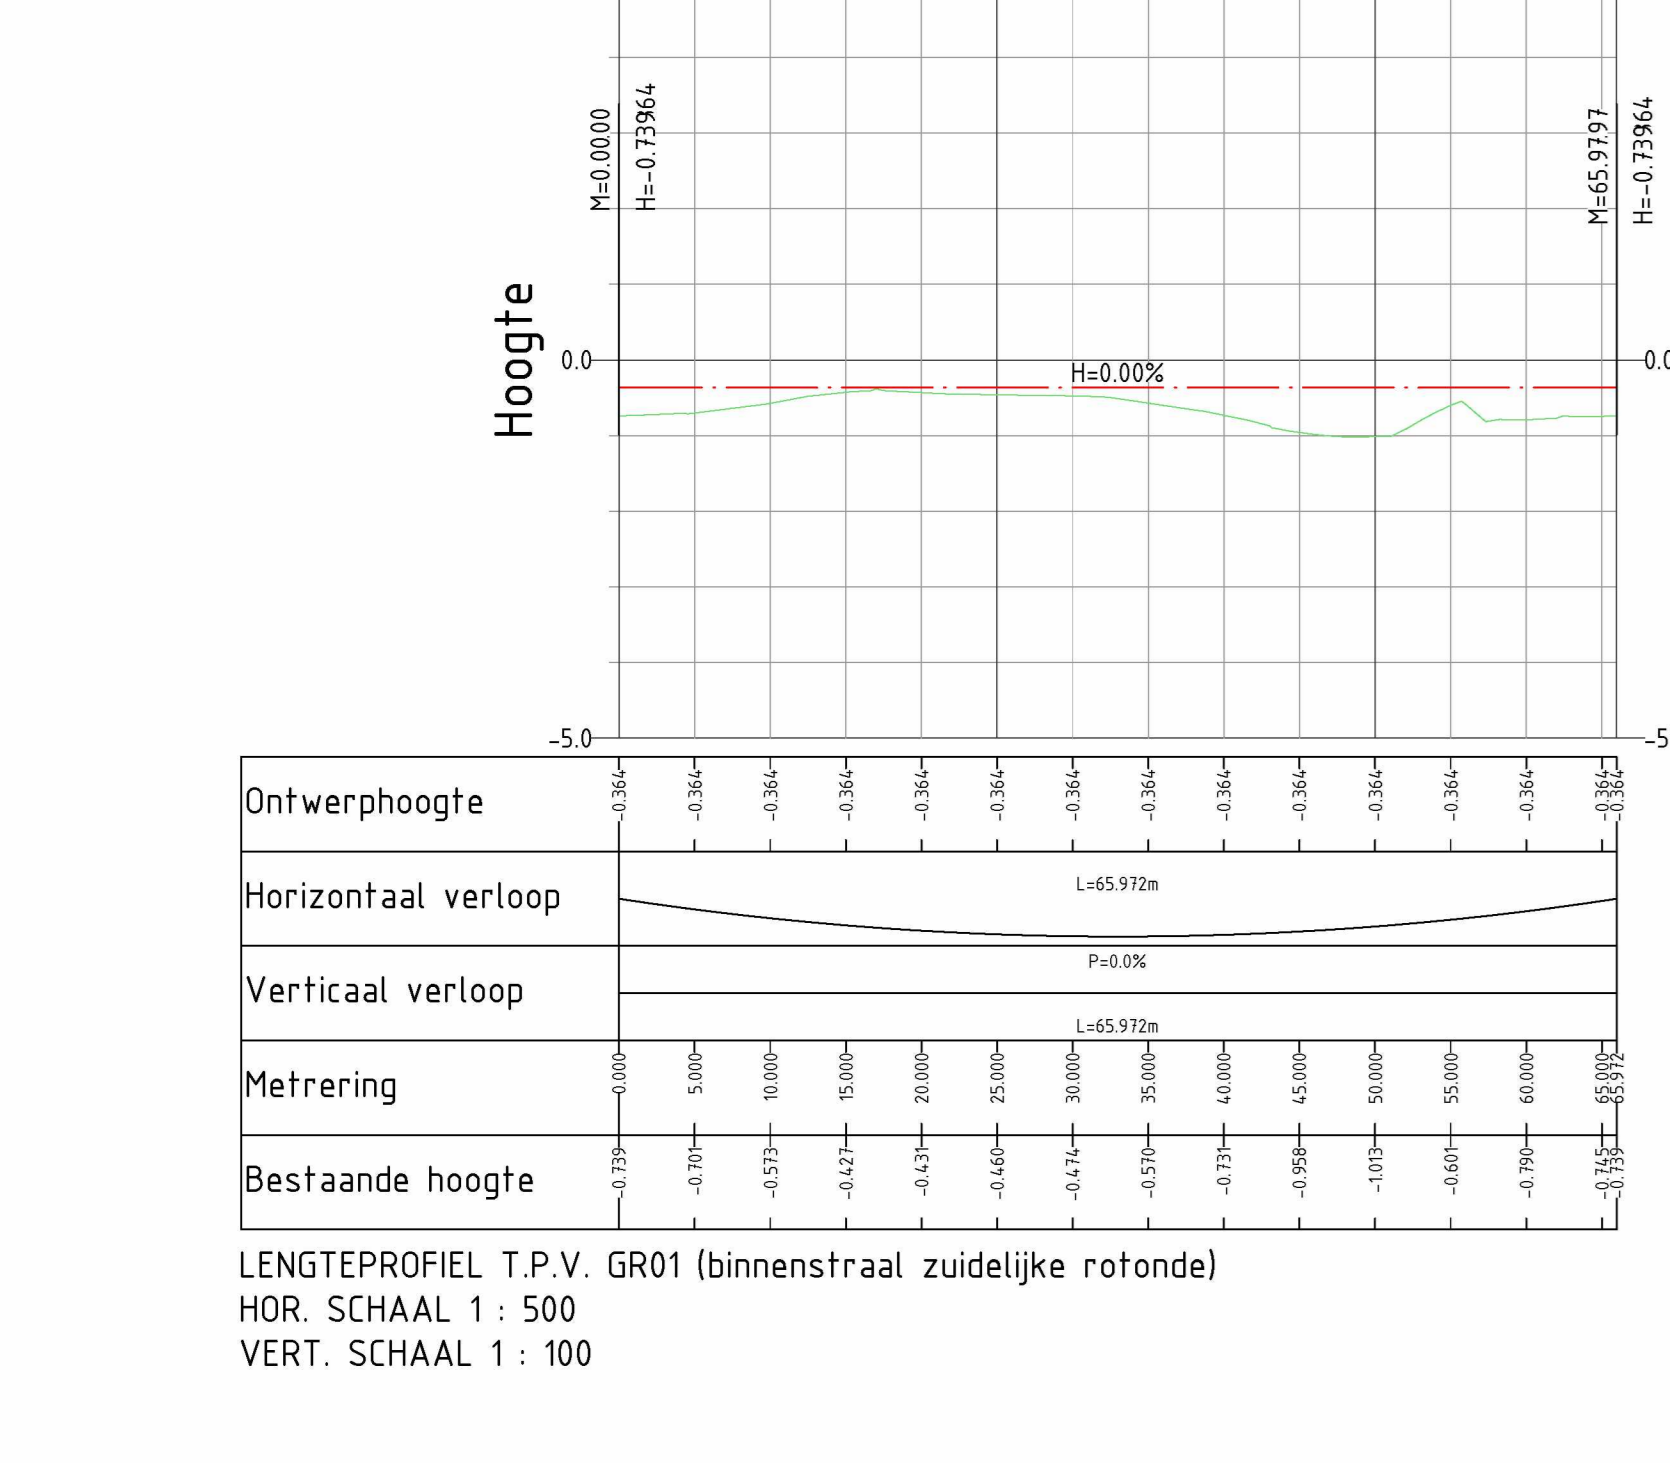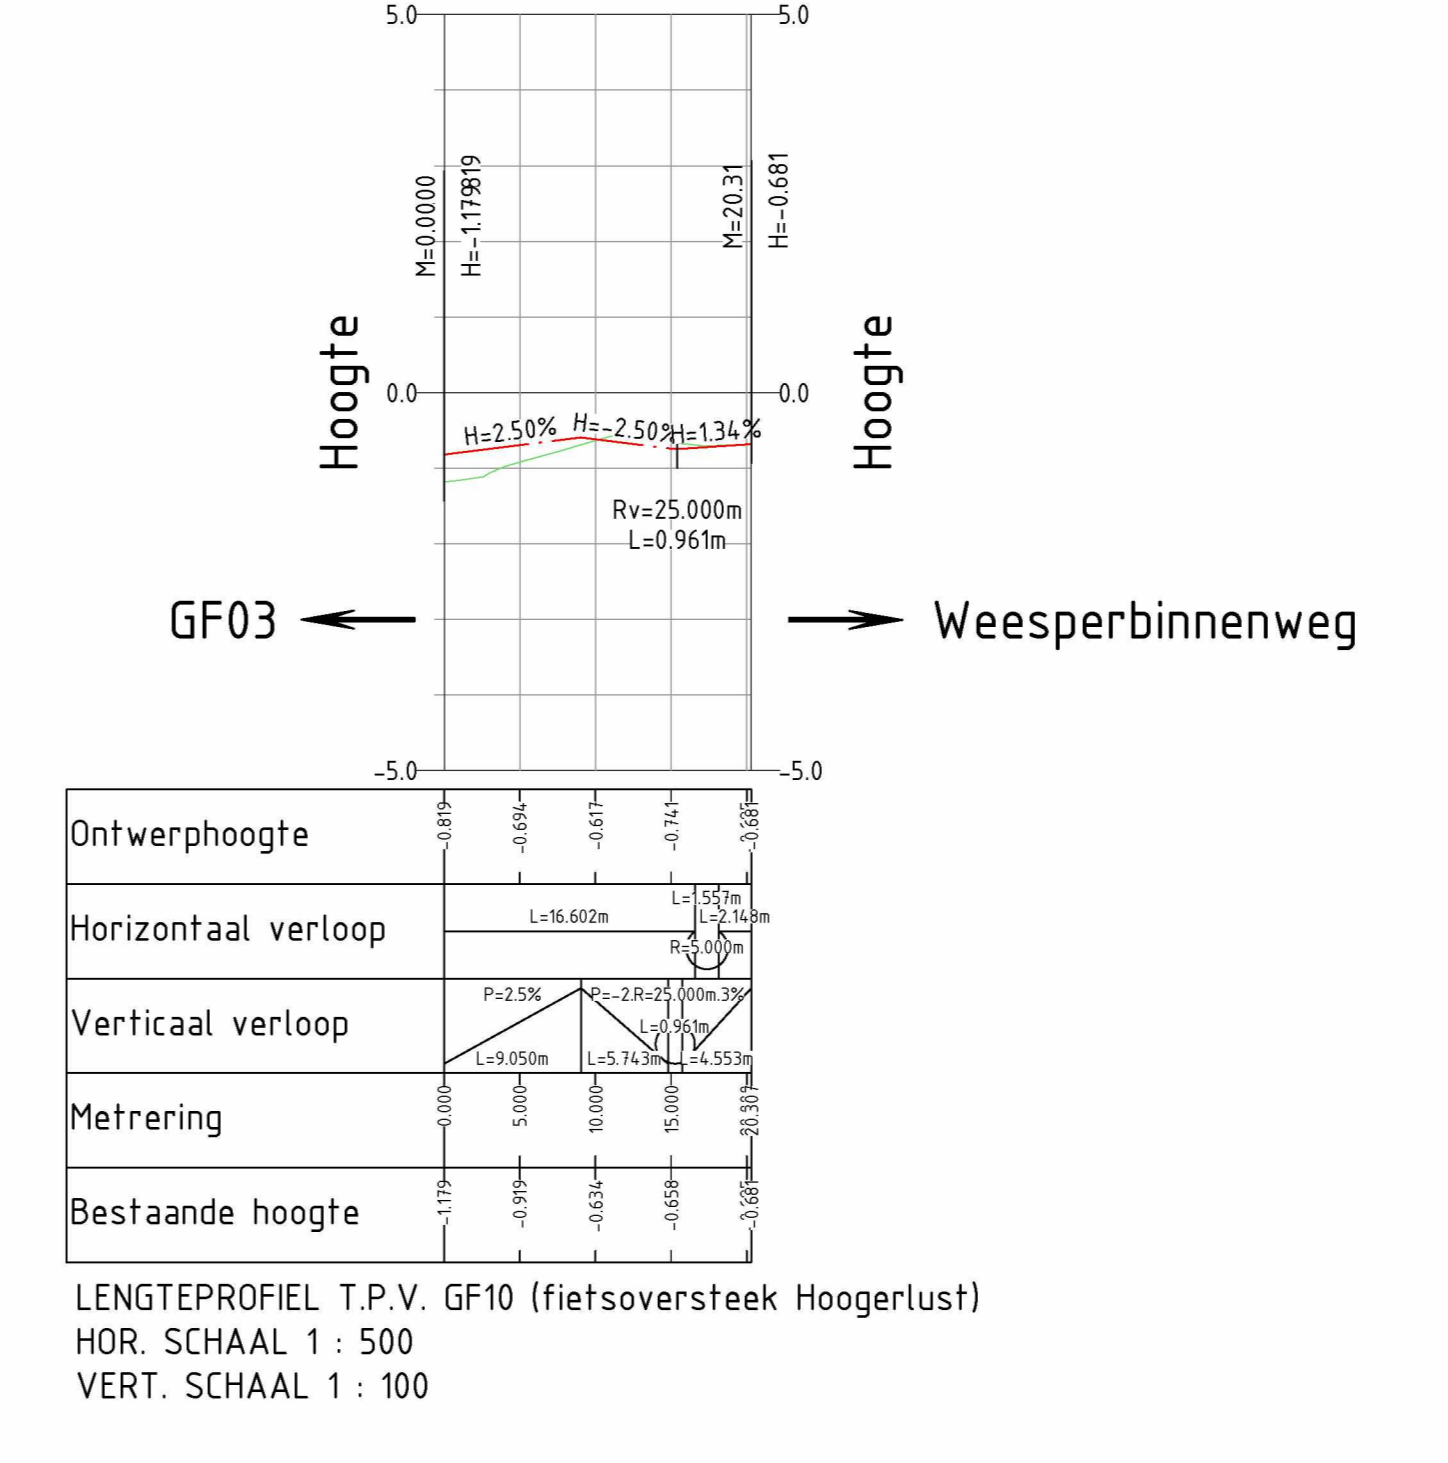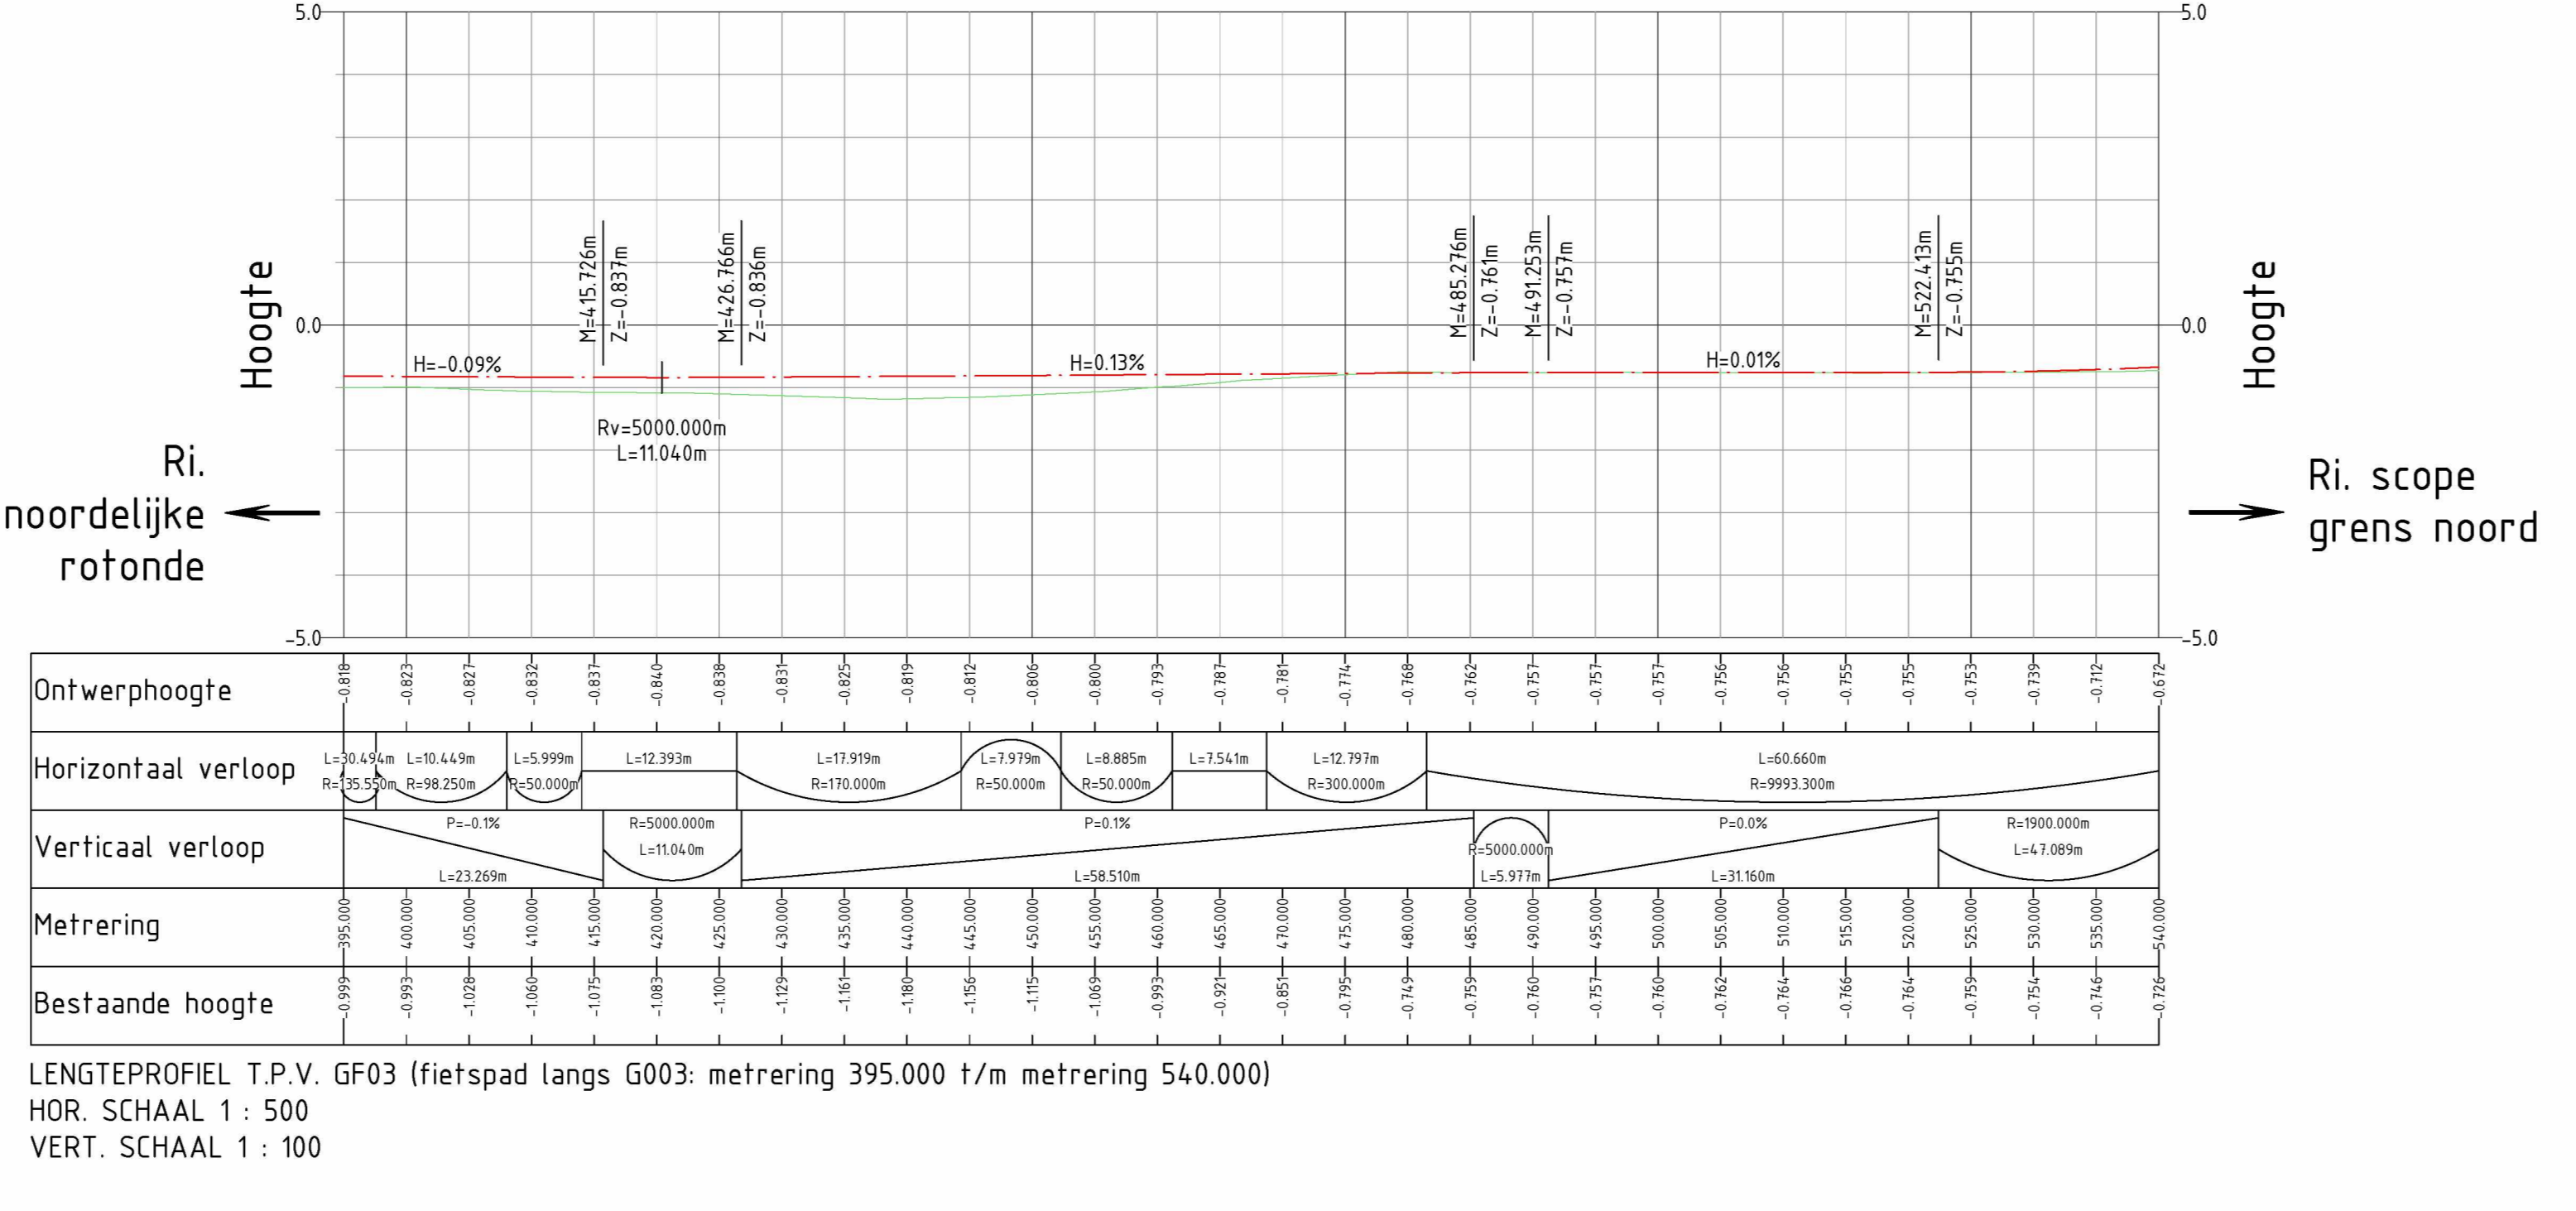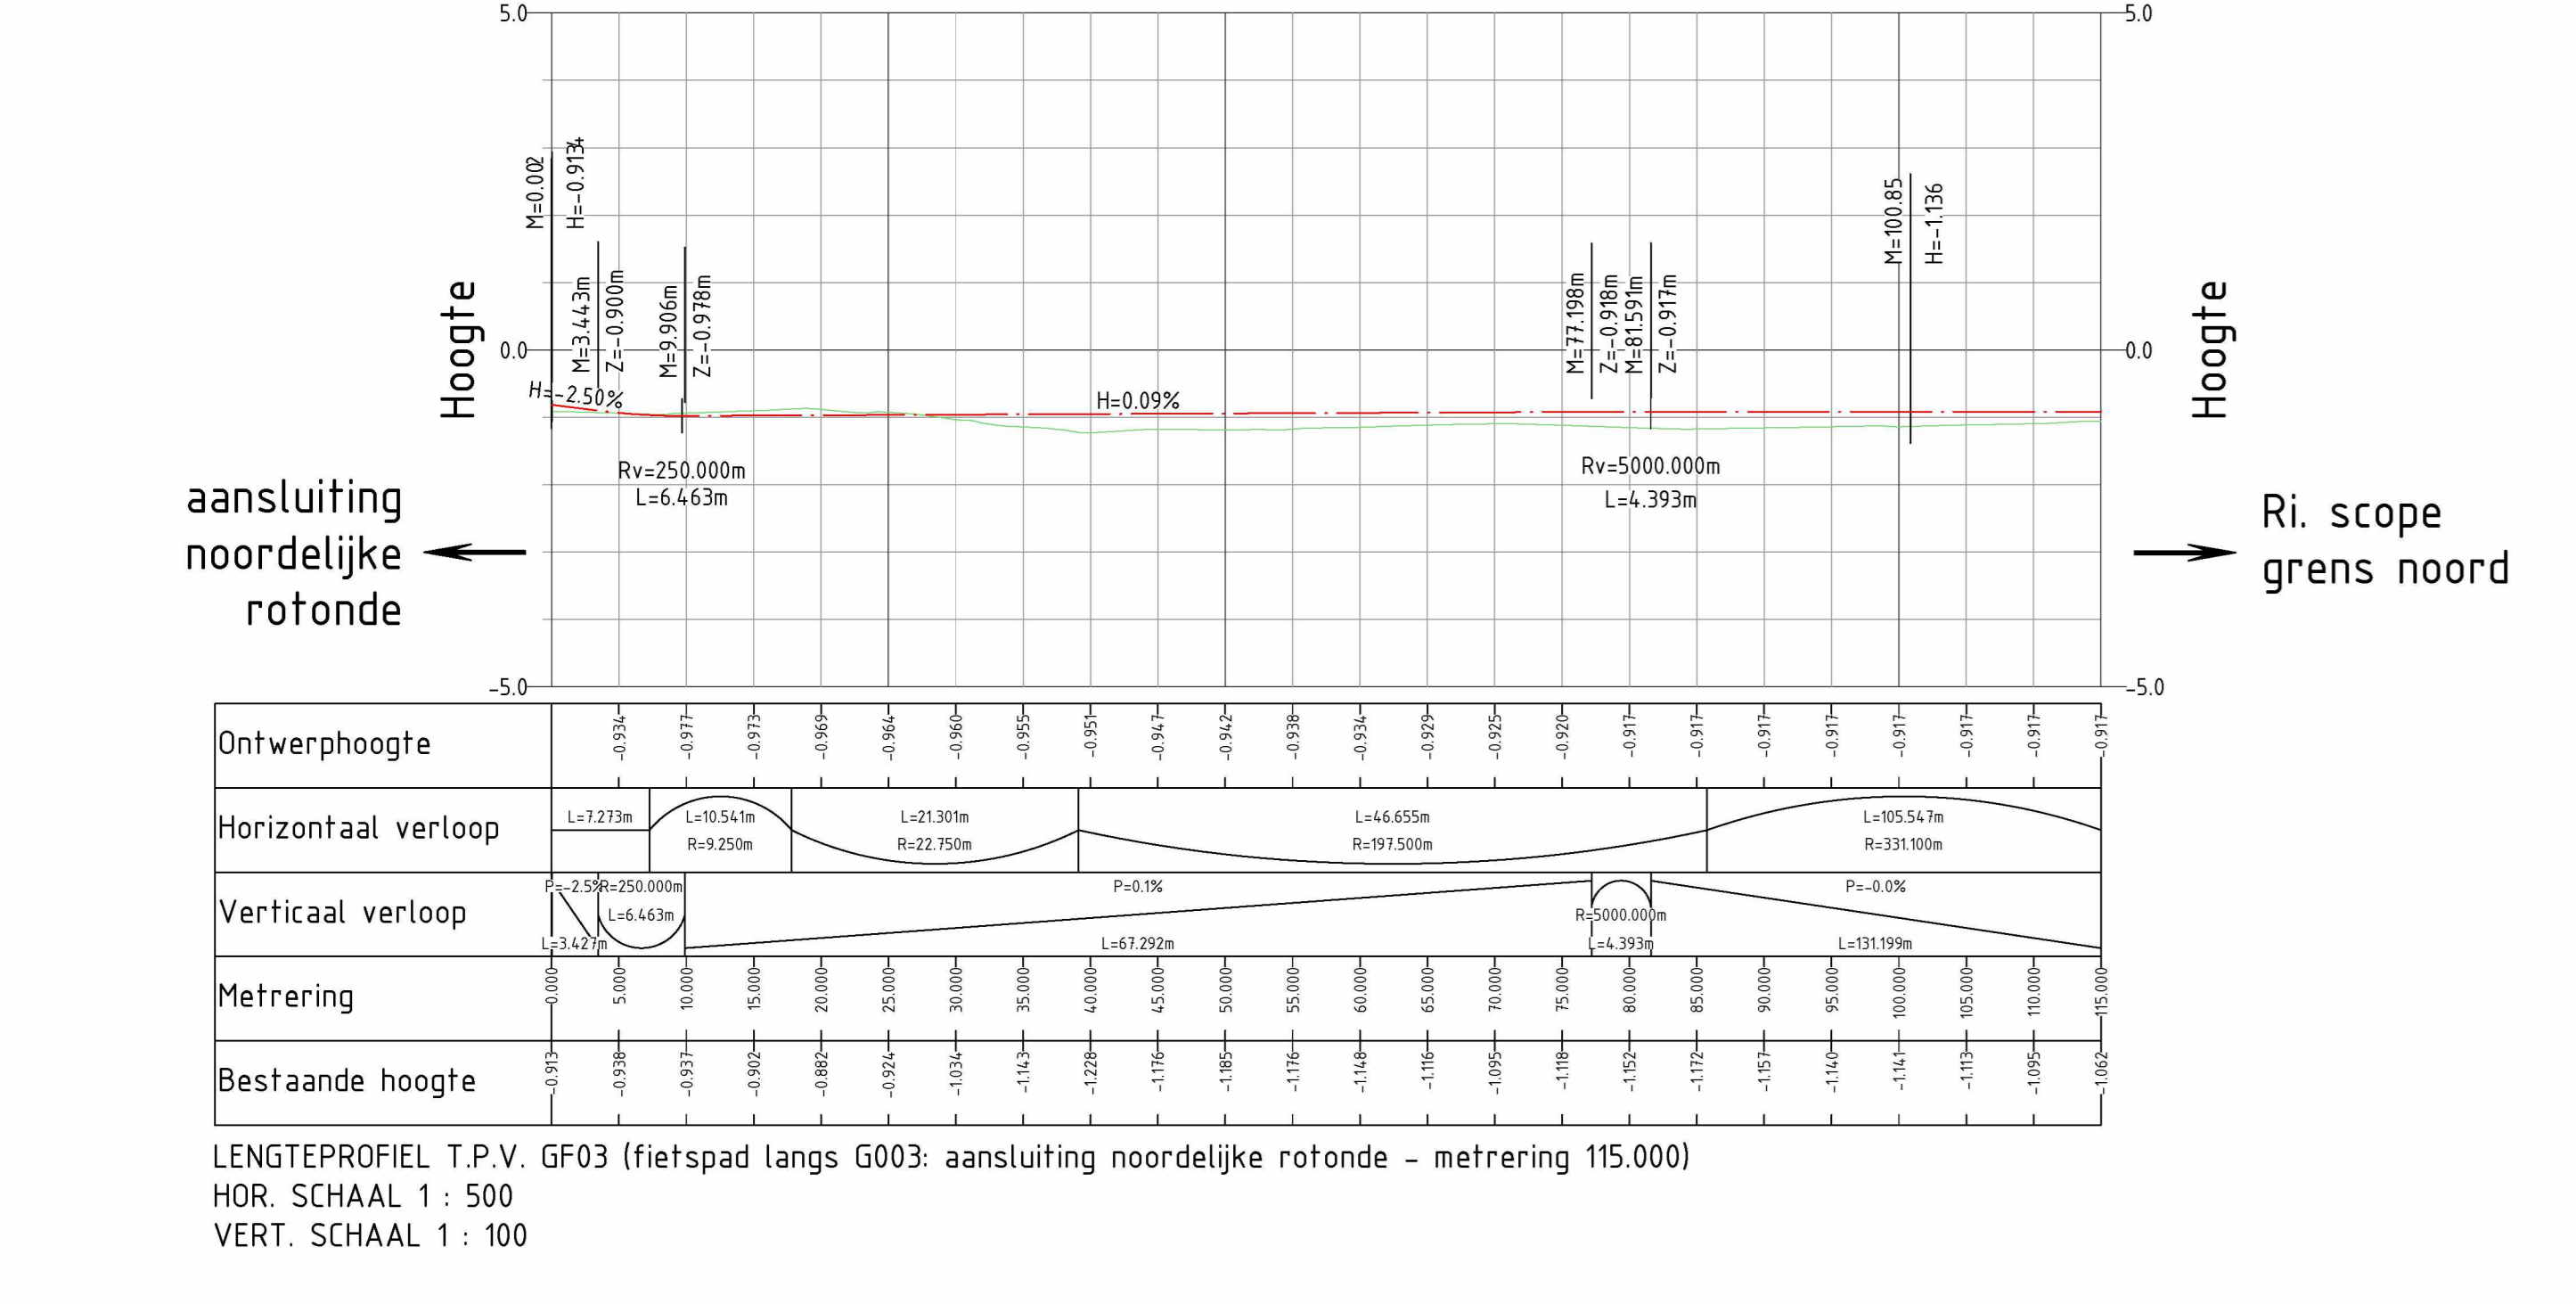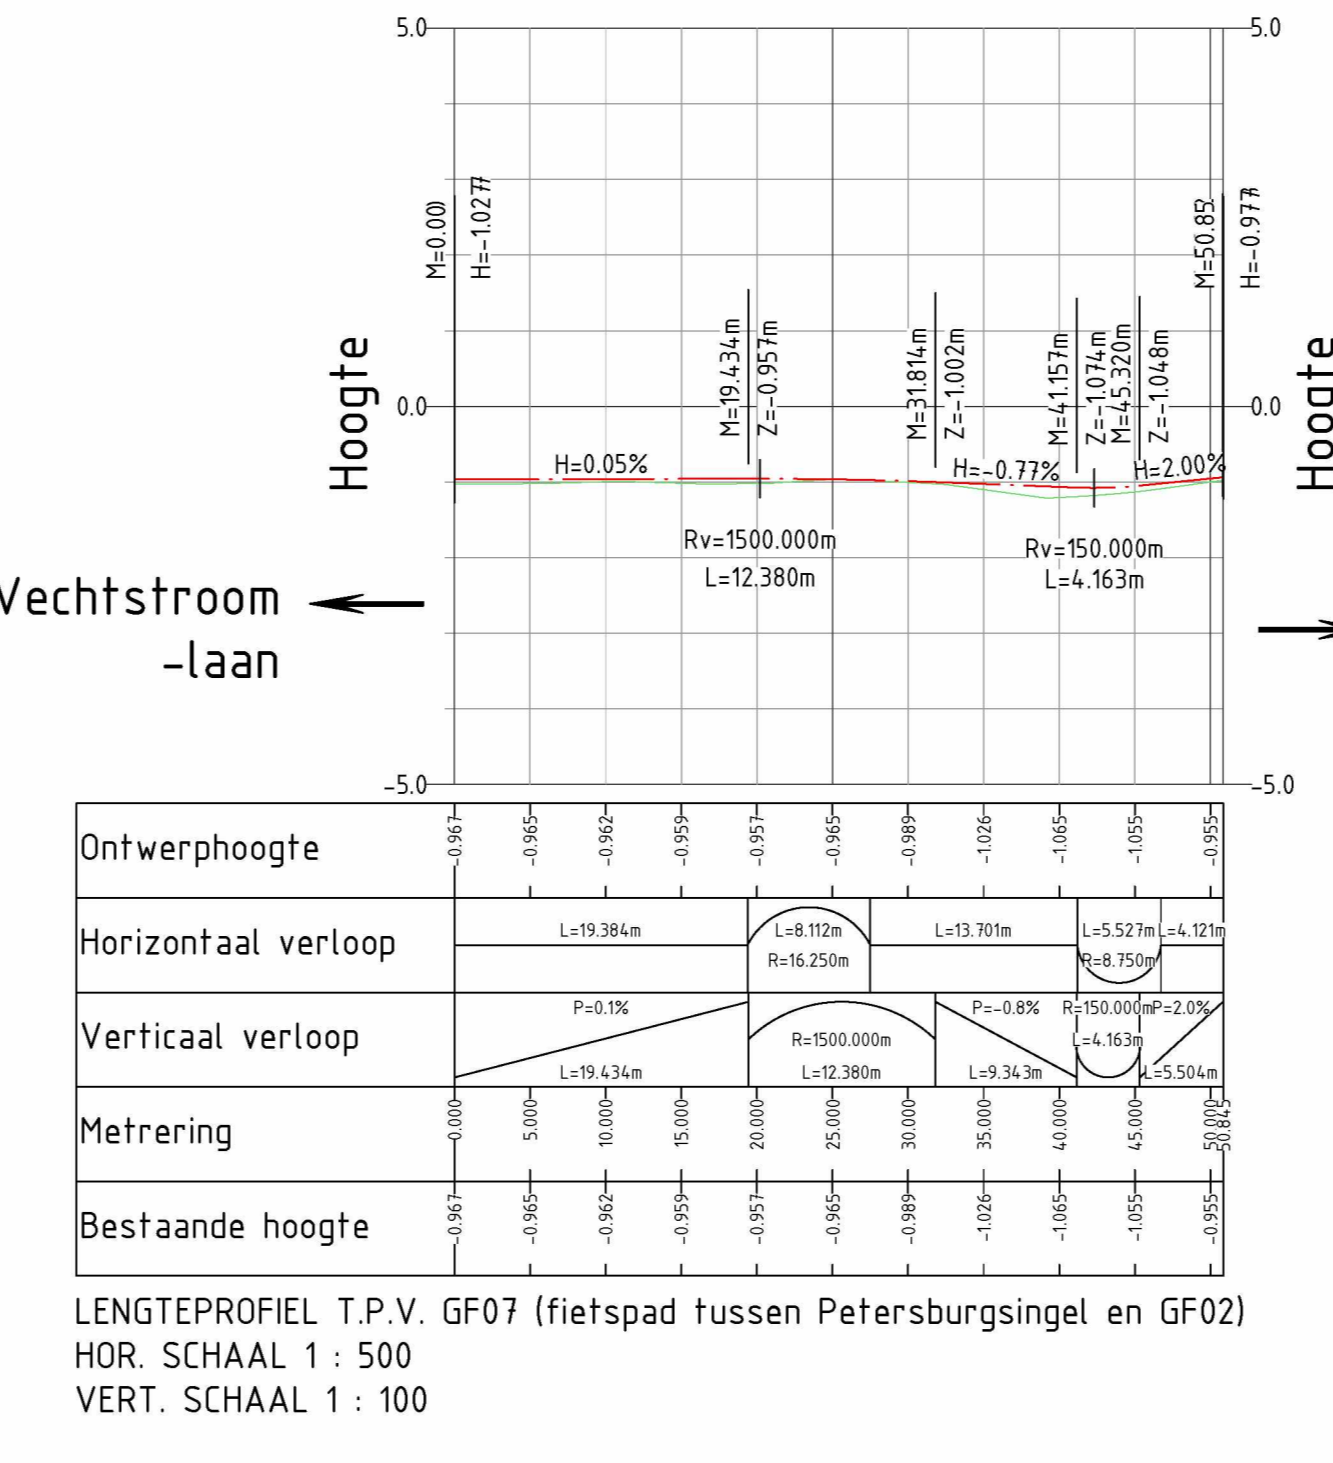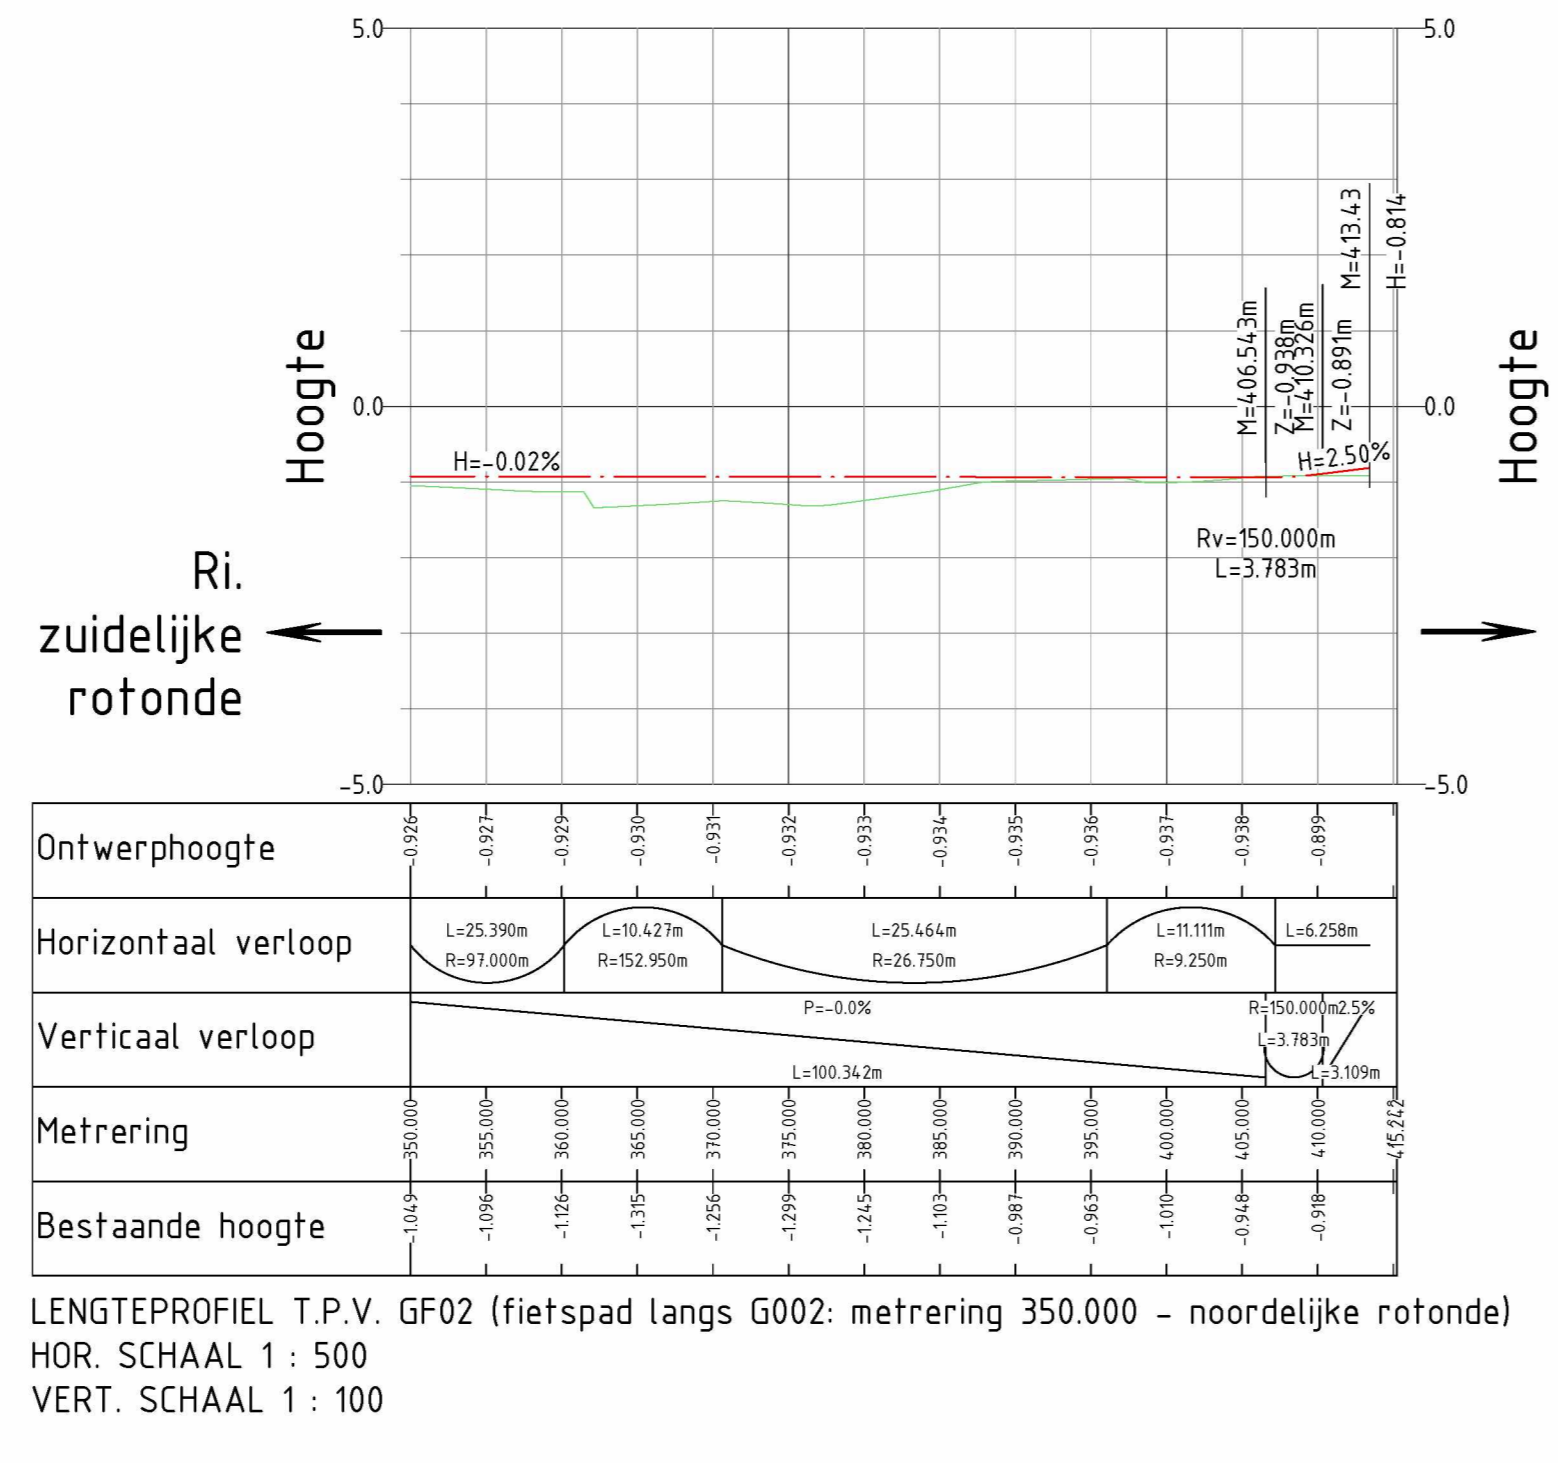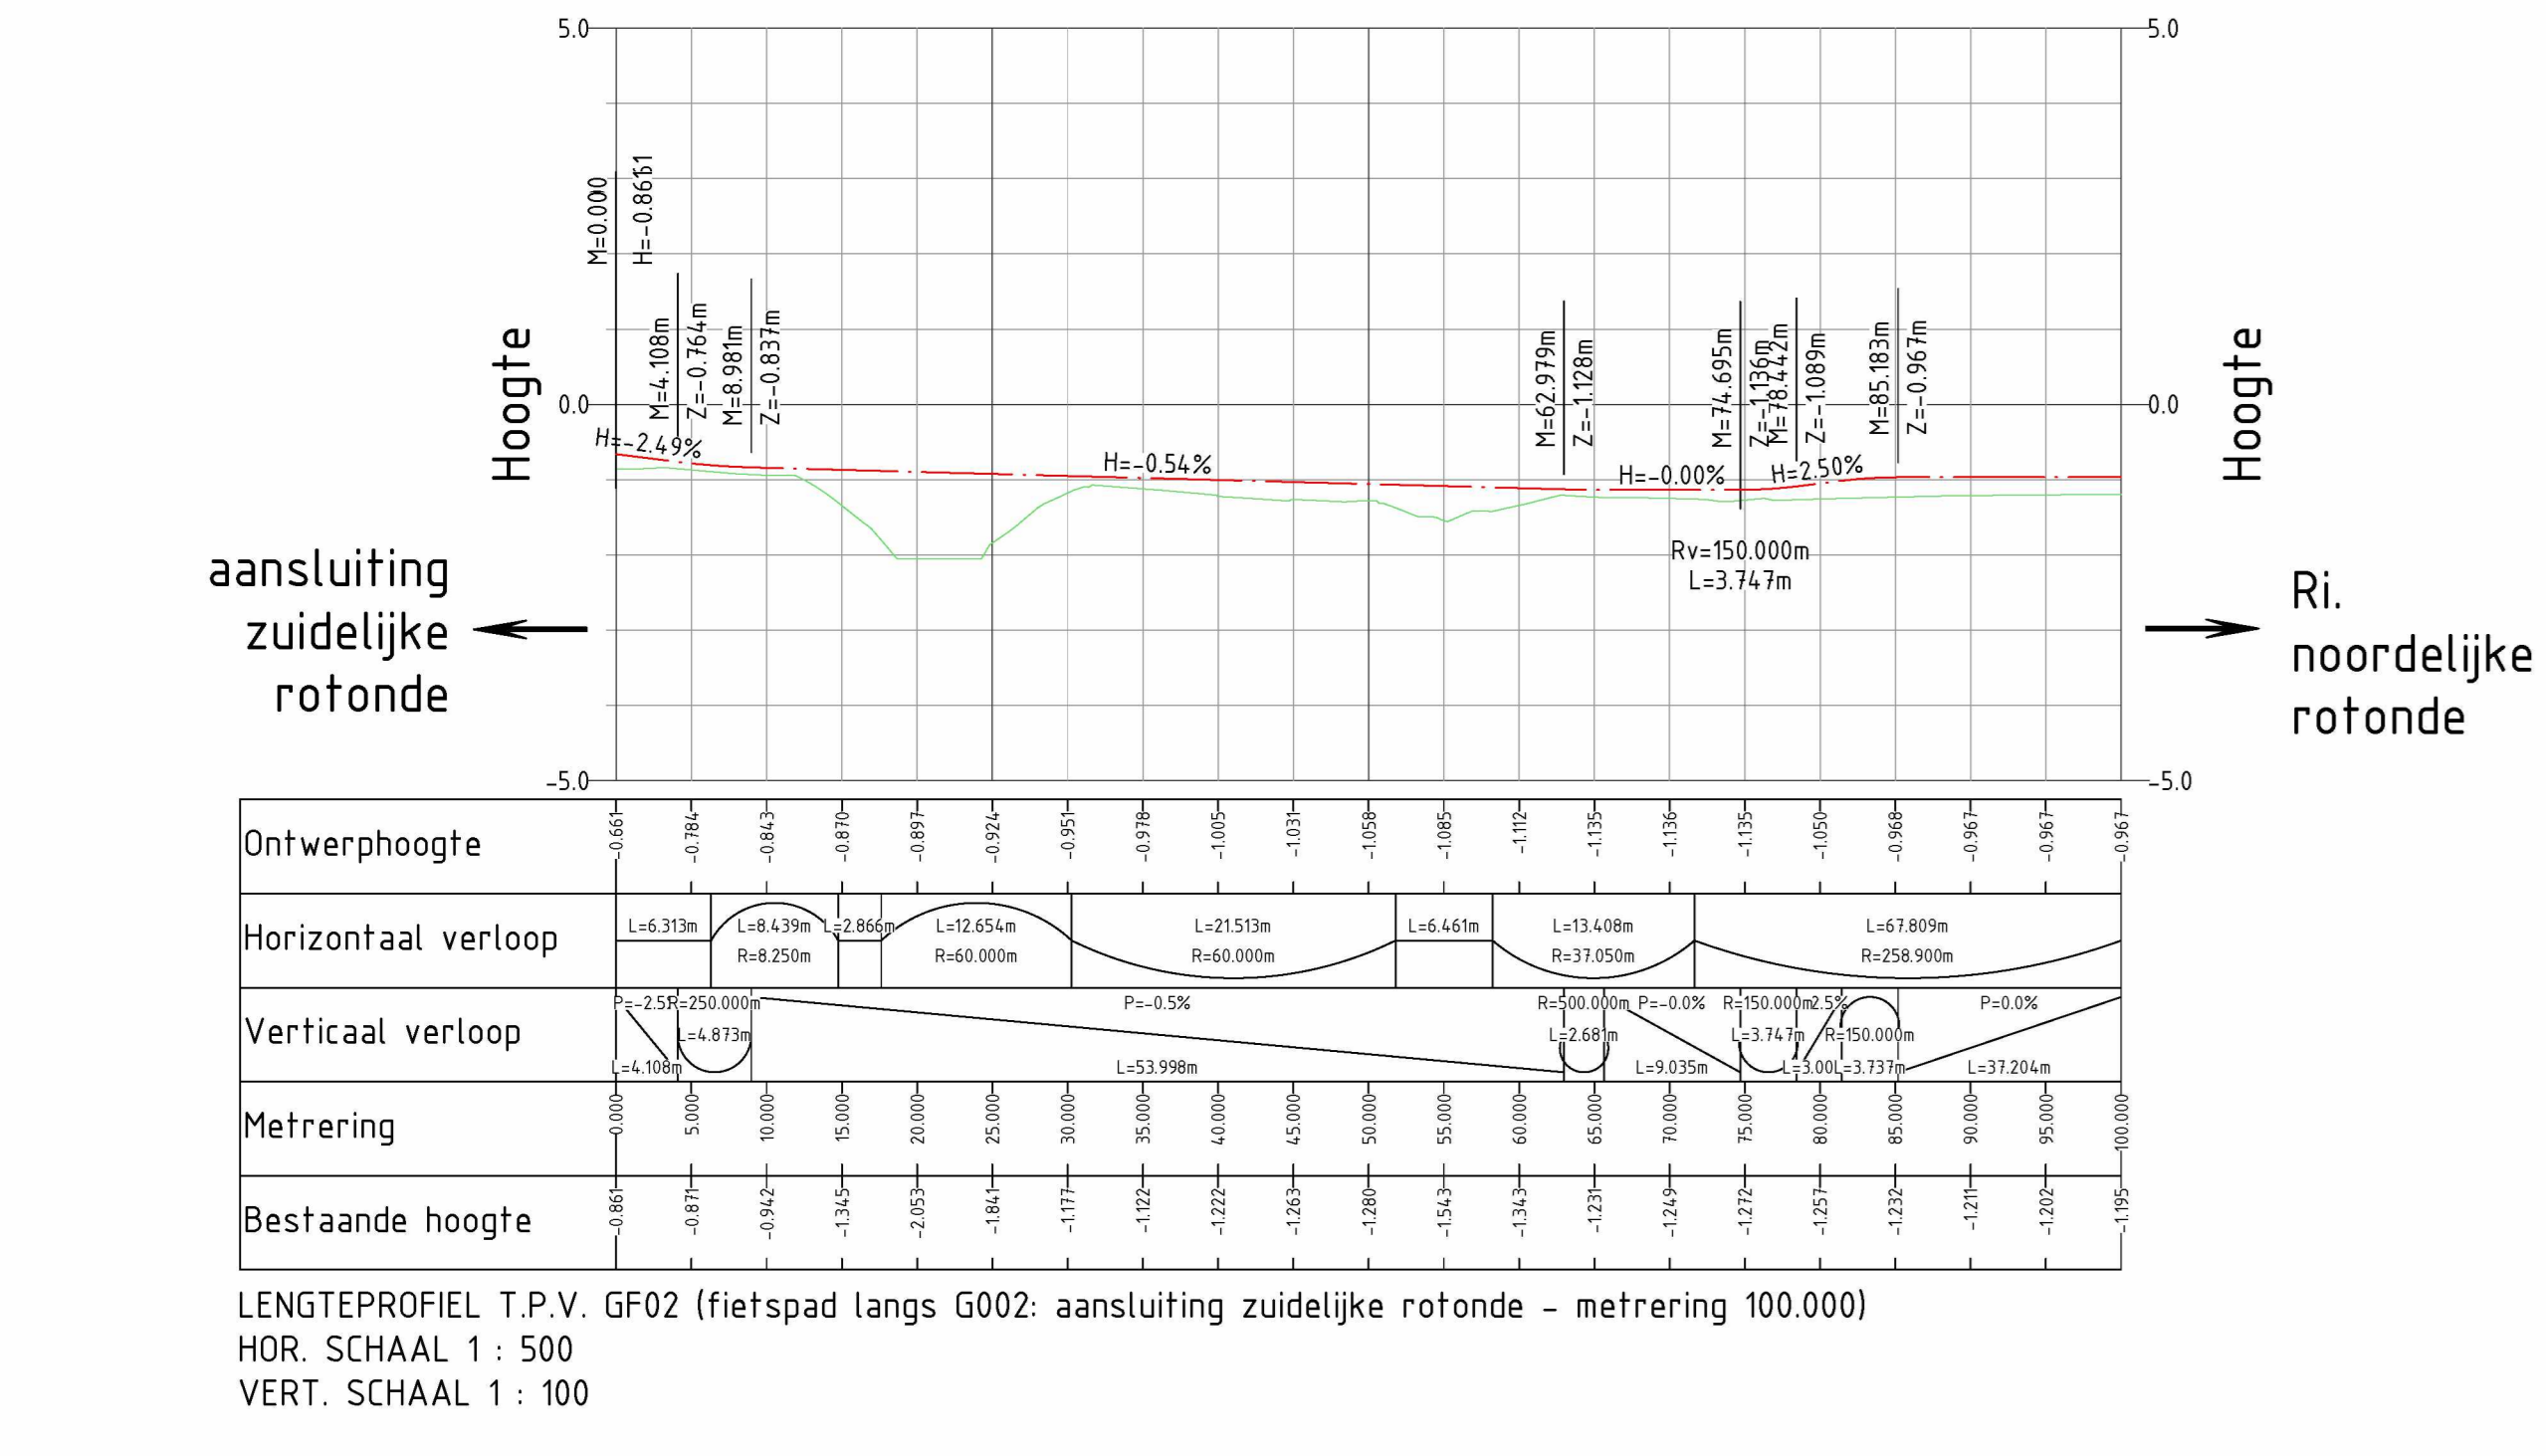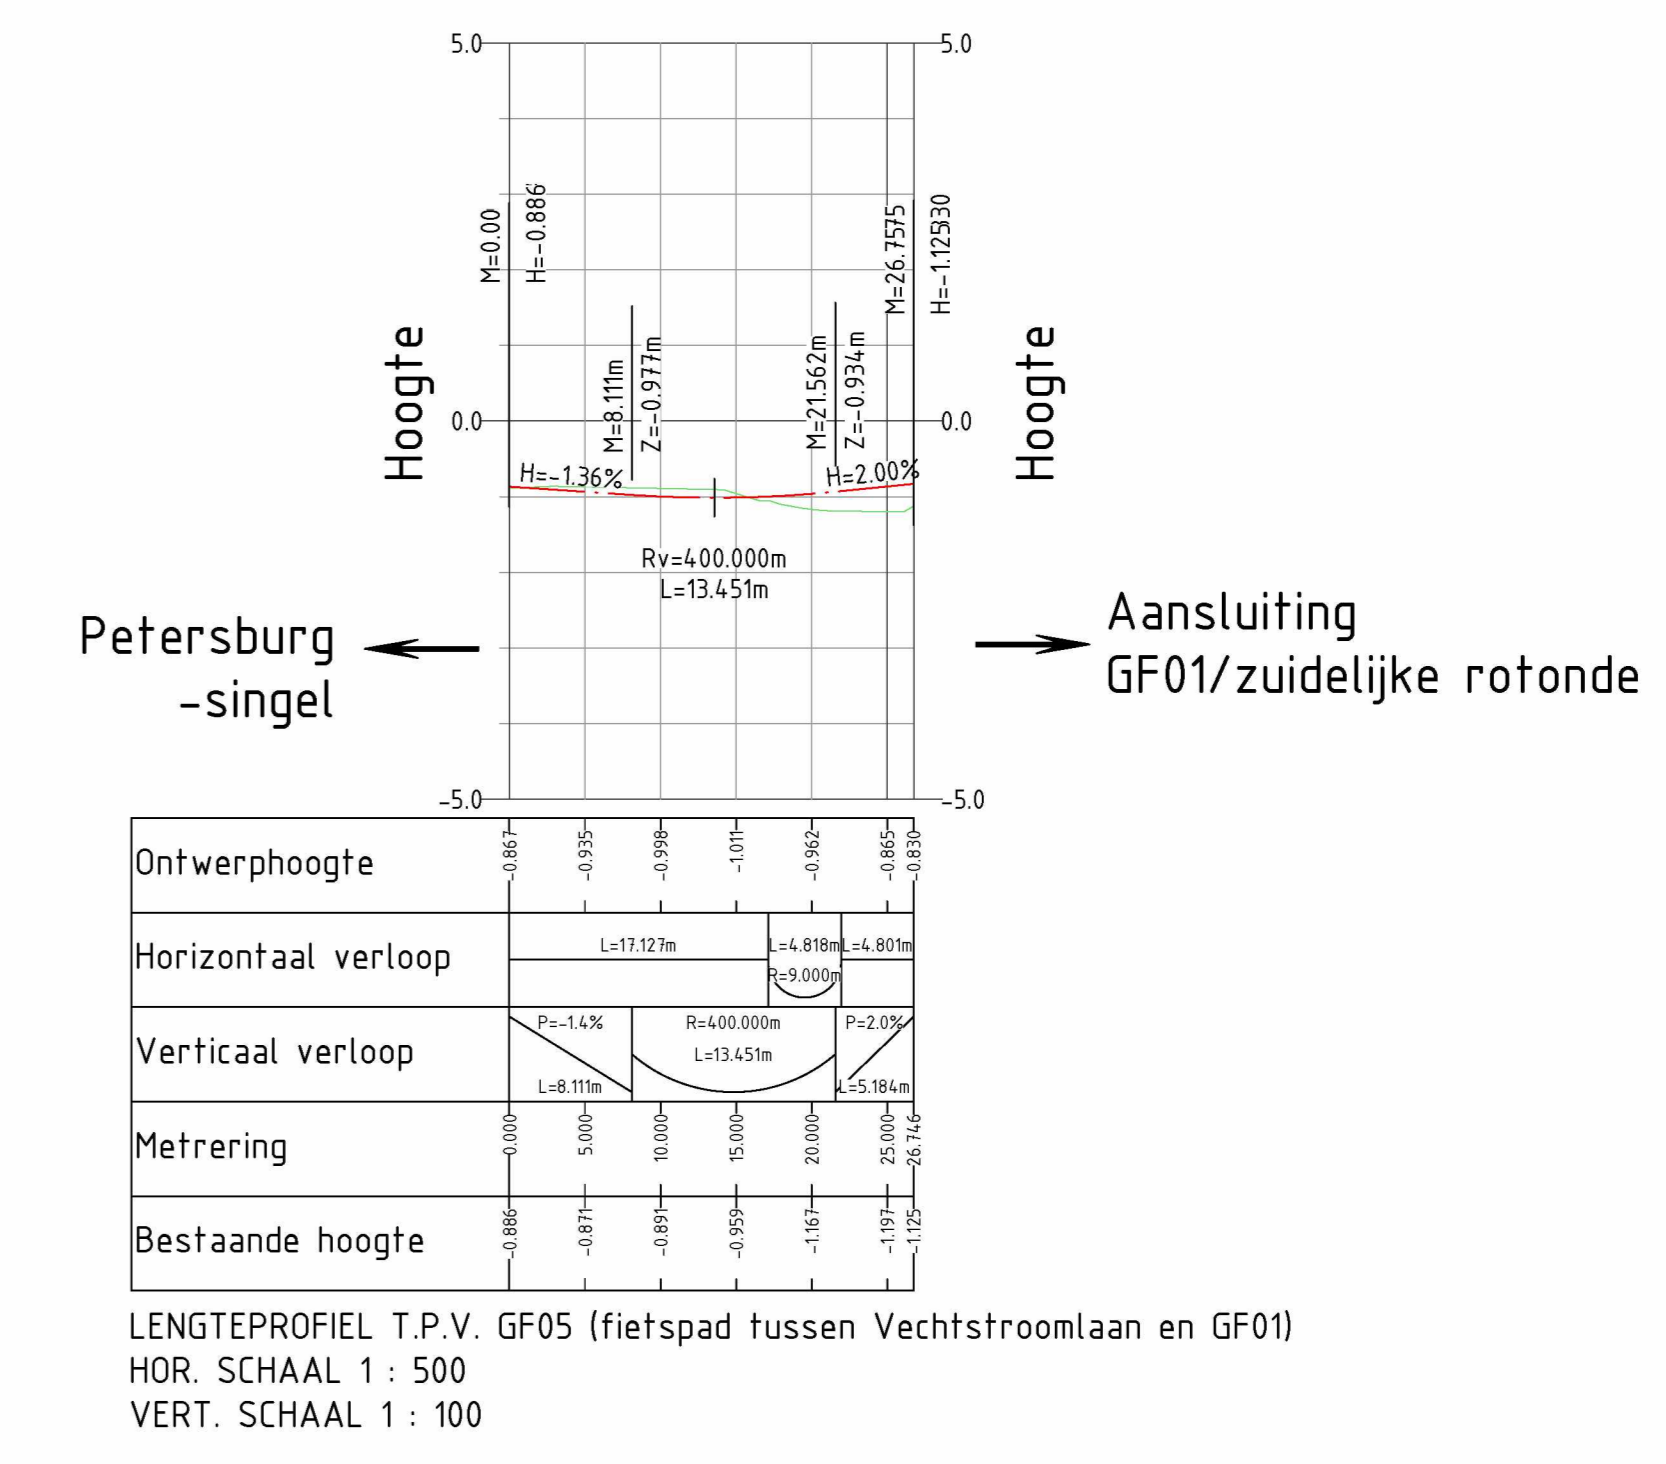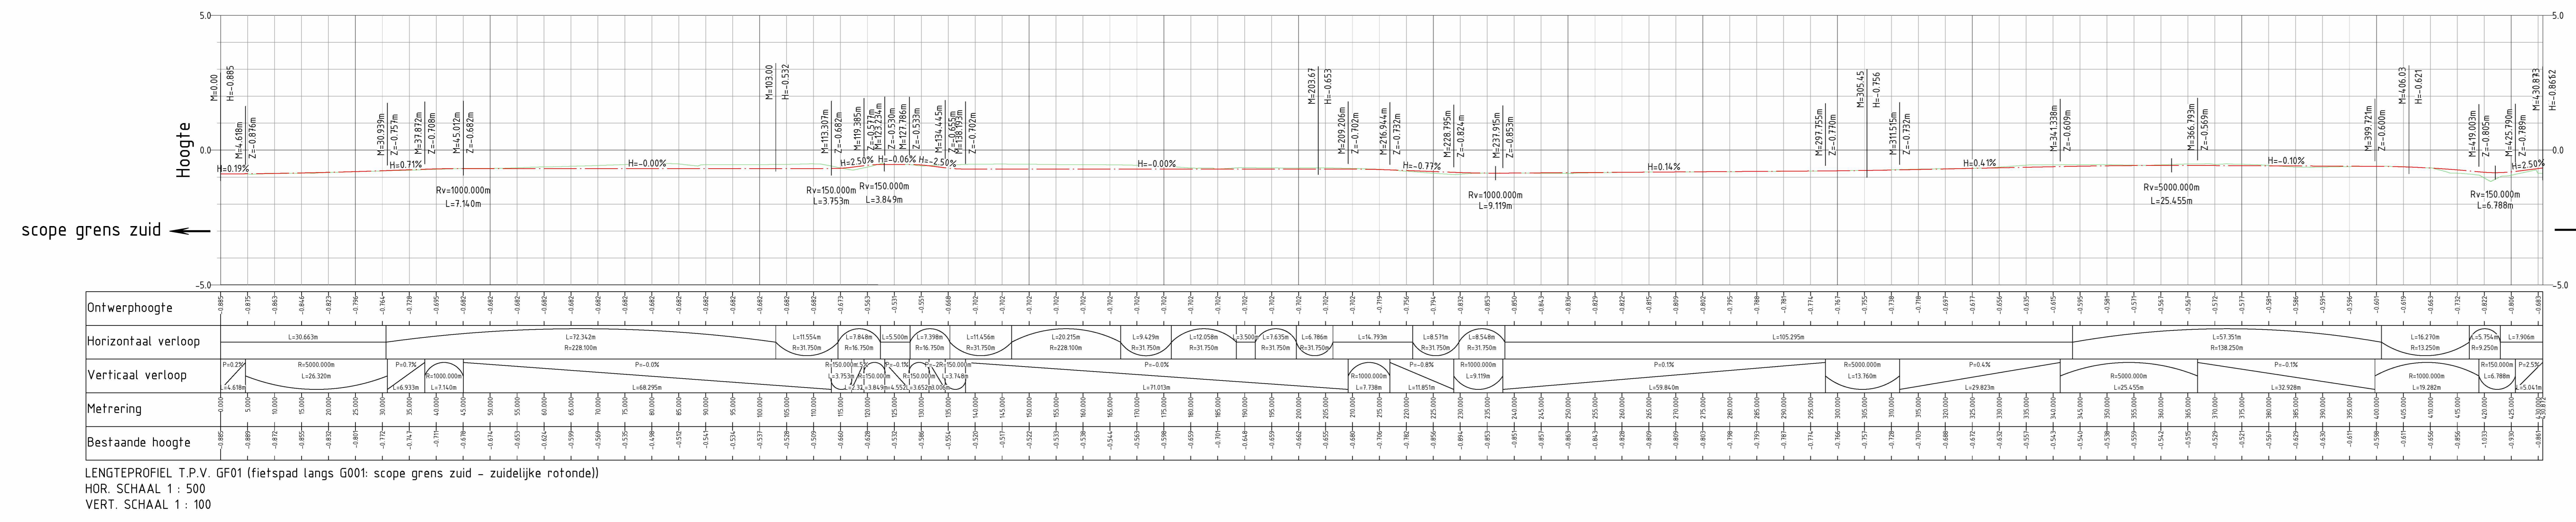

LEGENDA

- Bestaande situatie
- Nieuwe situatie

BIJHOORENDE TEKENINGEN

- Overzichtstekening 19626-13-3001-COM_1-Overzichtstekening
- Dwaarsprofielen 19626-13-3002-COM_1-Dwaarsprofielen
- Bedrijfsplan 19626-13-3004-COM_1-Bedrijfsplan
- Rijparvestekening 19626-13-3005-COM_1-Rijparvestekening

GEKOPPELDE XREFS

OPMERKINGEN

- Maten in meters tenzij anders aangegeven
- Hoogtemaatvoering in meters t.o.v. NAP
- Coördinaten in meters t.o.v. rijksdriehoekstelsel
- Hoeken aangegeven in graden (500' stelsel)

Witteveen Bos

Wp: Gebied Datum: Omschrijving

CONCEPT

Opdrachtgever: **GEM Bloemendaalpolder**

Project: **Reconstructie Korte Muiderweg**

Definitief ontwerp

Onderdeel: **GF01, GF02, GF03, GF05, GF07, GF10, GR01 en GR02**

Lengteprofielen

Status: Concept
 Datum: 09-08-2023
 schaal: A0 (841 x 1470)
 format: Projectcode: 119626
 Tekeningnummer: 3003
 Bladnummer: 2/2

Witteveen + Bos Raadgevende Ingenieurs B.V. | Diverster
 Looiseweg 1 | Postbus 211 | 1400 AE Diverster | t: +31 (0)20 69 92 11 | www.witteveenbos.com | 001 07 02 2023