


Begane grond

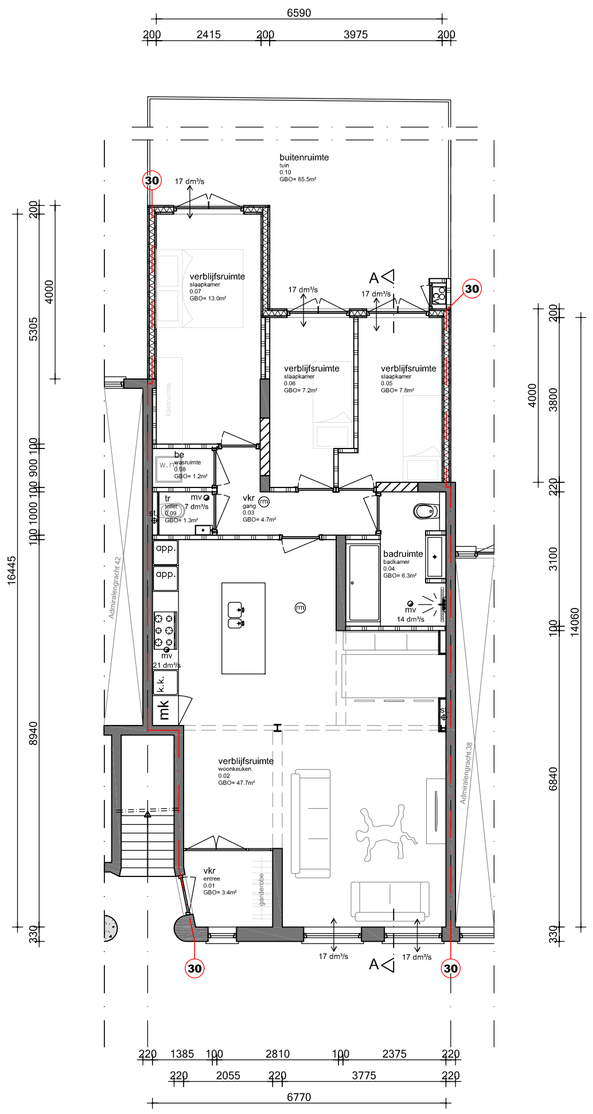


Eerste verdieping




Tweede verdieping

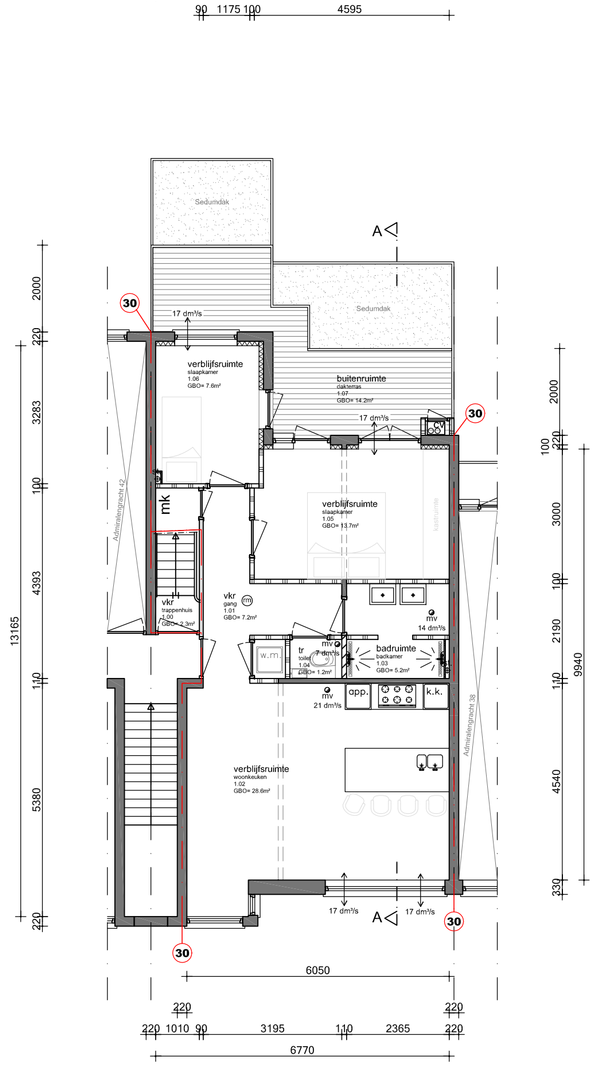


Derde verdieping

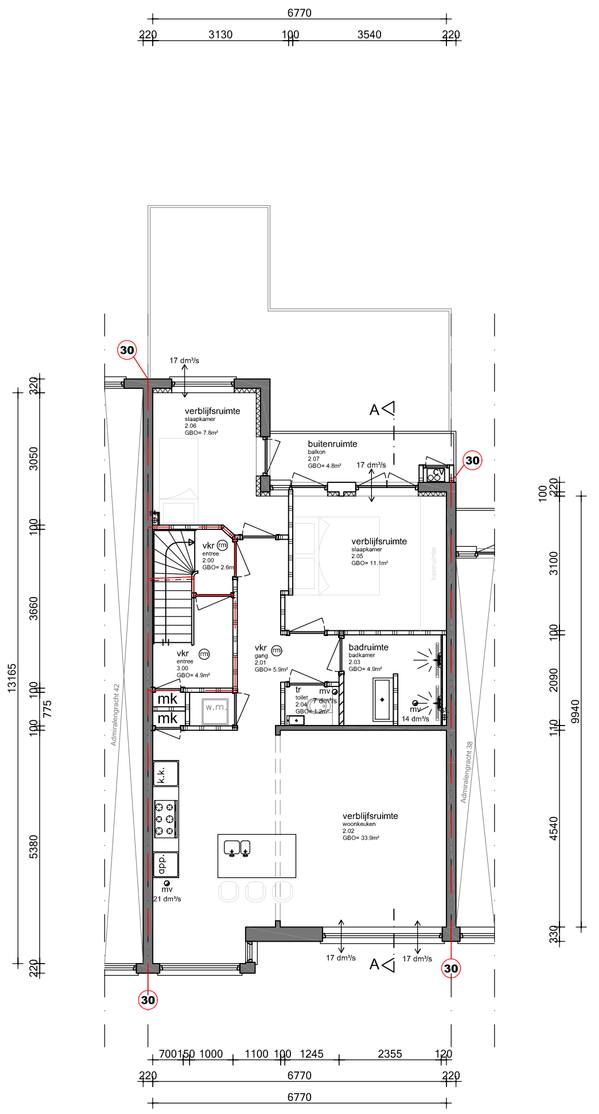


Vierde verdieping

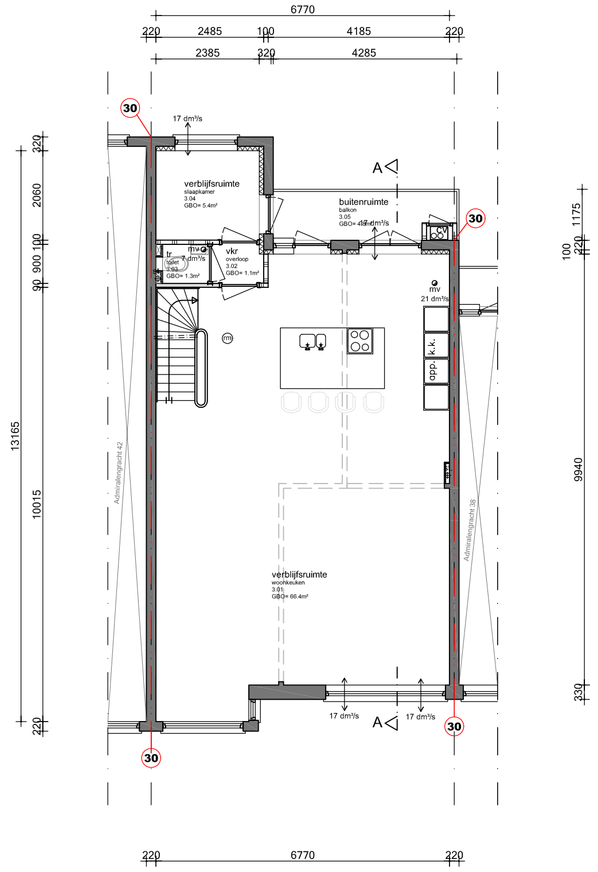


Dakaanzicht

Achtergevel

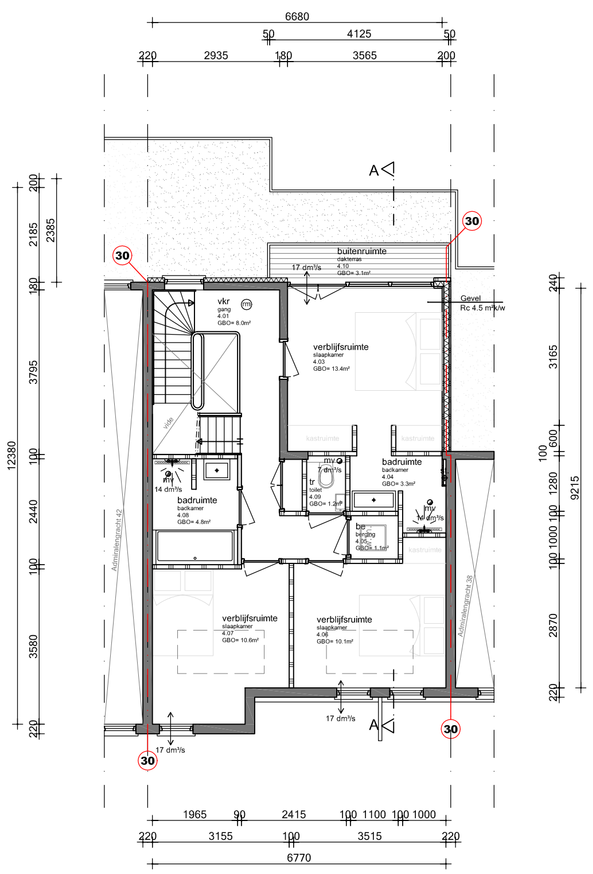


Doorsnede A-A
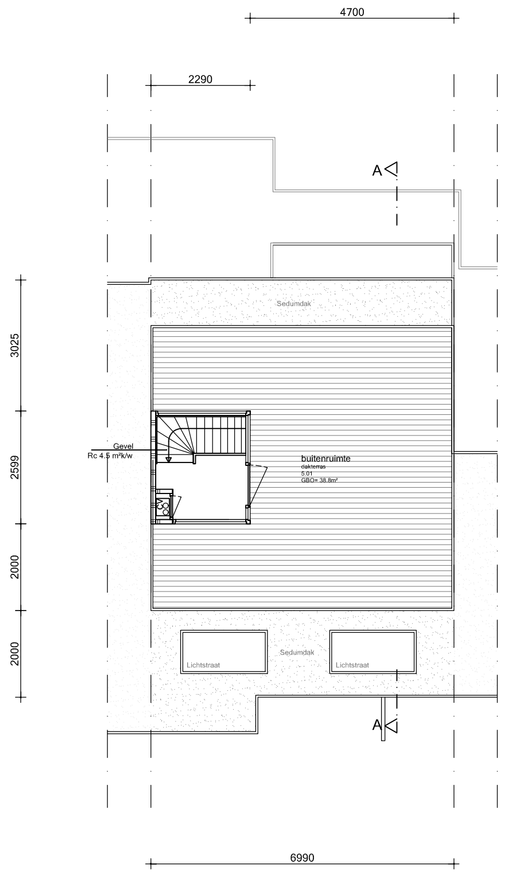
## Renvooi

- bestaand metselwerk
- nieuw metselwerk
- lichte bouwsteen (bestaand)
- lichte bouwsteen (nieuw)
- hsb/metal stud wand
- isolatie
- houten vloer
- beton
- kozijn met glas
- deurkozijn binnendeur
- deurkozijn buitendeur
- deurkozijn w.b.d.b.o. 30
- deurkozijn zelfsluitend
- radiator
- rookmelder conform NEN 2555
- videofoon/halofoon
- 30 w.b.d.b.o. 30 minuten
- 60 w.b.d.b.o. 60 minuten
- mv mechanische ventilatie
- natuurlijke ventilatie
- ventilatie
- st. standleiding
- hwa. hemelwaterafvoer
- solartube
- riolering

| | |
|---|---|
| vbr | verblijfsruimte |
| vkr | verkeersruimte |
| be | bergruimte |
| mk | meterkast |
| dl | daklicht |
| wm | wasmachine |
| dr | droger |
| cv | centrale verwarming |
| rga | rookgasafvoer |
| ltv | luchttoevoer t.b.v. CV |

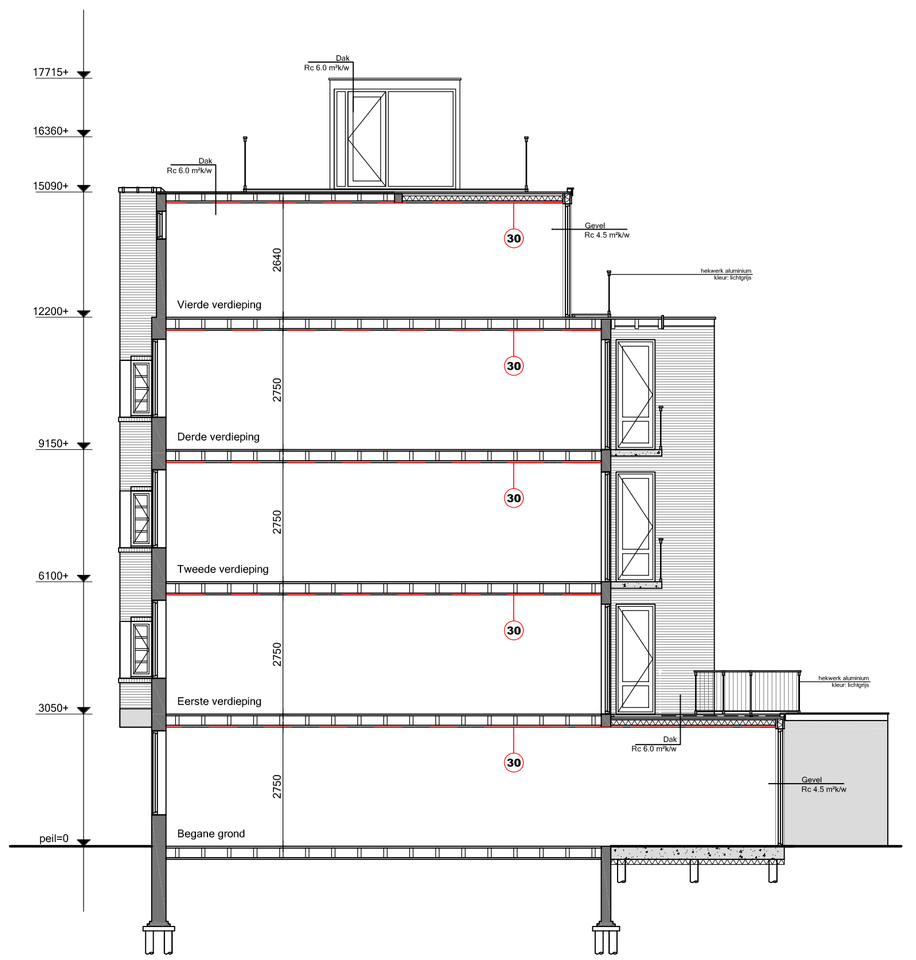


Situatie:
Kadastraal bekend: Gemeente Sloten (N.H.)
Sectie: C
Nummer: 8928 Schaal: 1:1000

Maatvoering:
Alle maten in het werk controleren en eventueel in overleg aanpassen aan bestaande bebouwing.


AVB
James Wattstraat 60h
1097 DM Amsterdam
T: 020-6403306
E: info@avbmail.nl
www.amsterdamsvastgoedbeheer.nl


Werk:
Admiralengracht 40 te Amsterdam

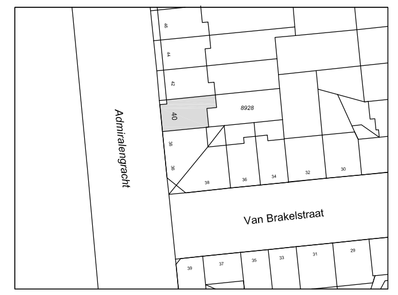Opdrachtgever:
Woonholland

Onderwerp:
Nieuwe situatie

Datum:
22 maart 2017

Datum gewijzigd:
A:18 april 2017
B:22 mei 2017
C:29 mei 2017
D:27 juni 2017

Schaal:
1:100

Formaat:
A1

Getekend:
CdJ

T-02
Behoort bij beschikking met Olo-nummer 2875051 d.d. 30 juni 2017
xxx

Tekeningnummer:
N01