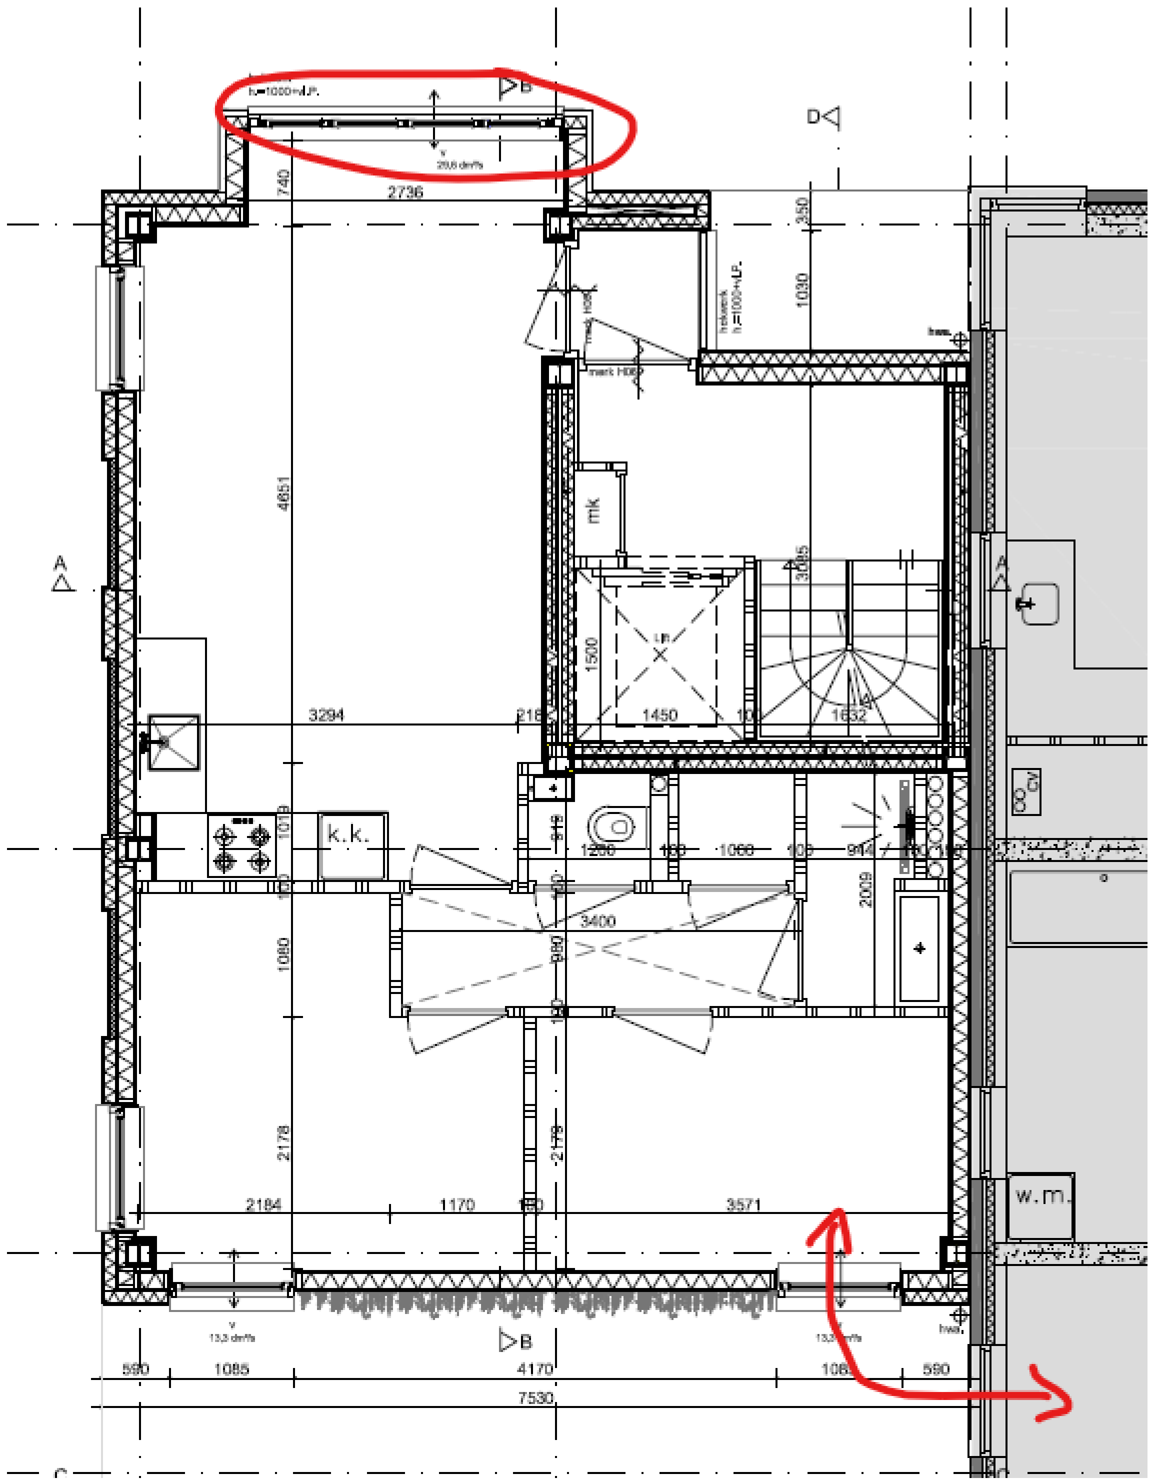

h=1000+vl.P.
B
D
2736
740
350
1030
4651
mk
3085
1500
LR
1450
1632
3294
218
A
k.k.
1019
918
1200
1066
914
2009
cv
3400
1080
980
2178
2184
1170
3571
w.m.
hwa.
B
590
1085
4170
590
7530