





Voorgevel

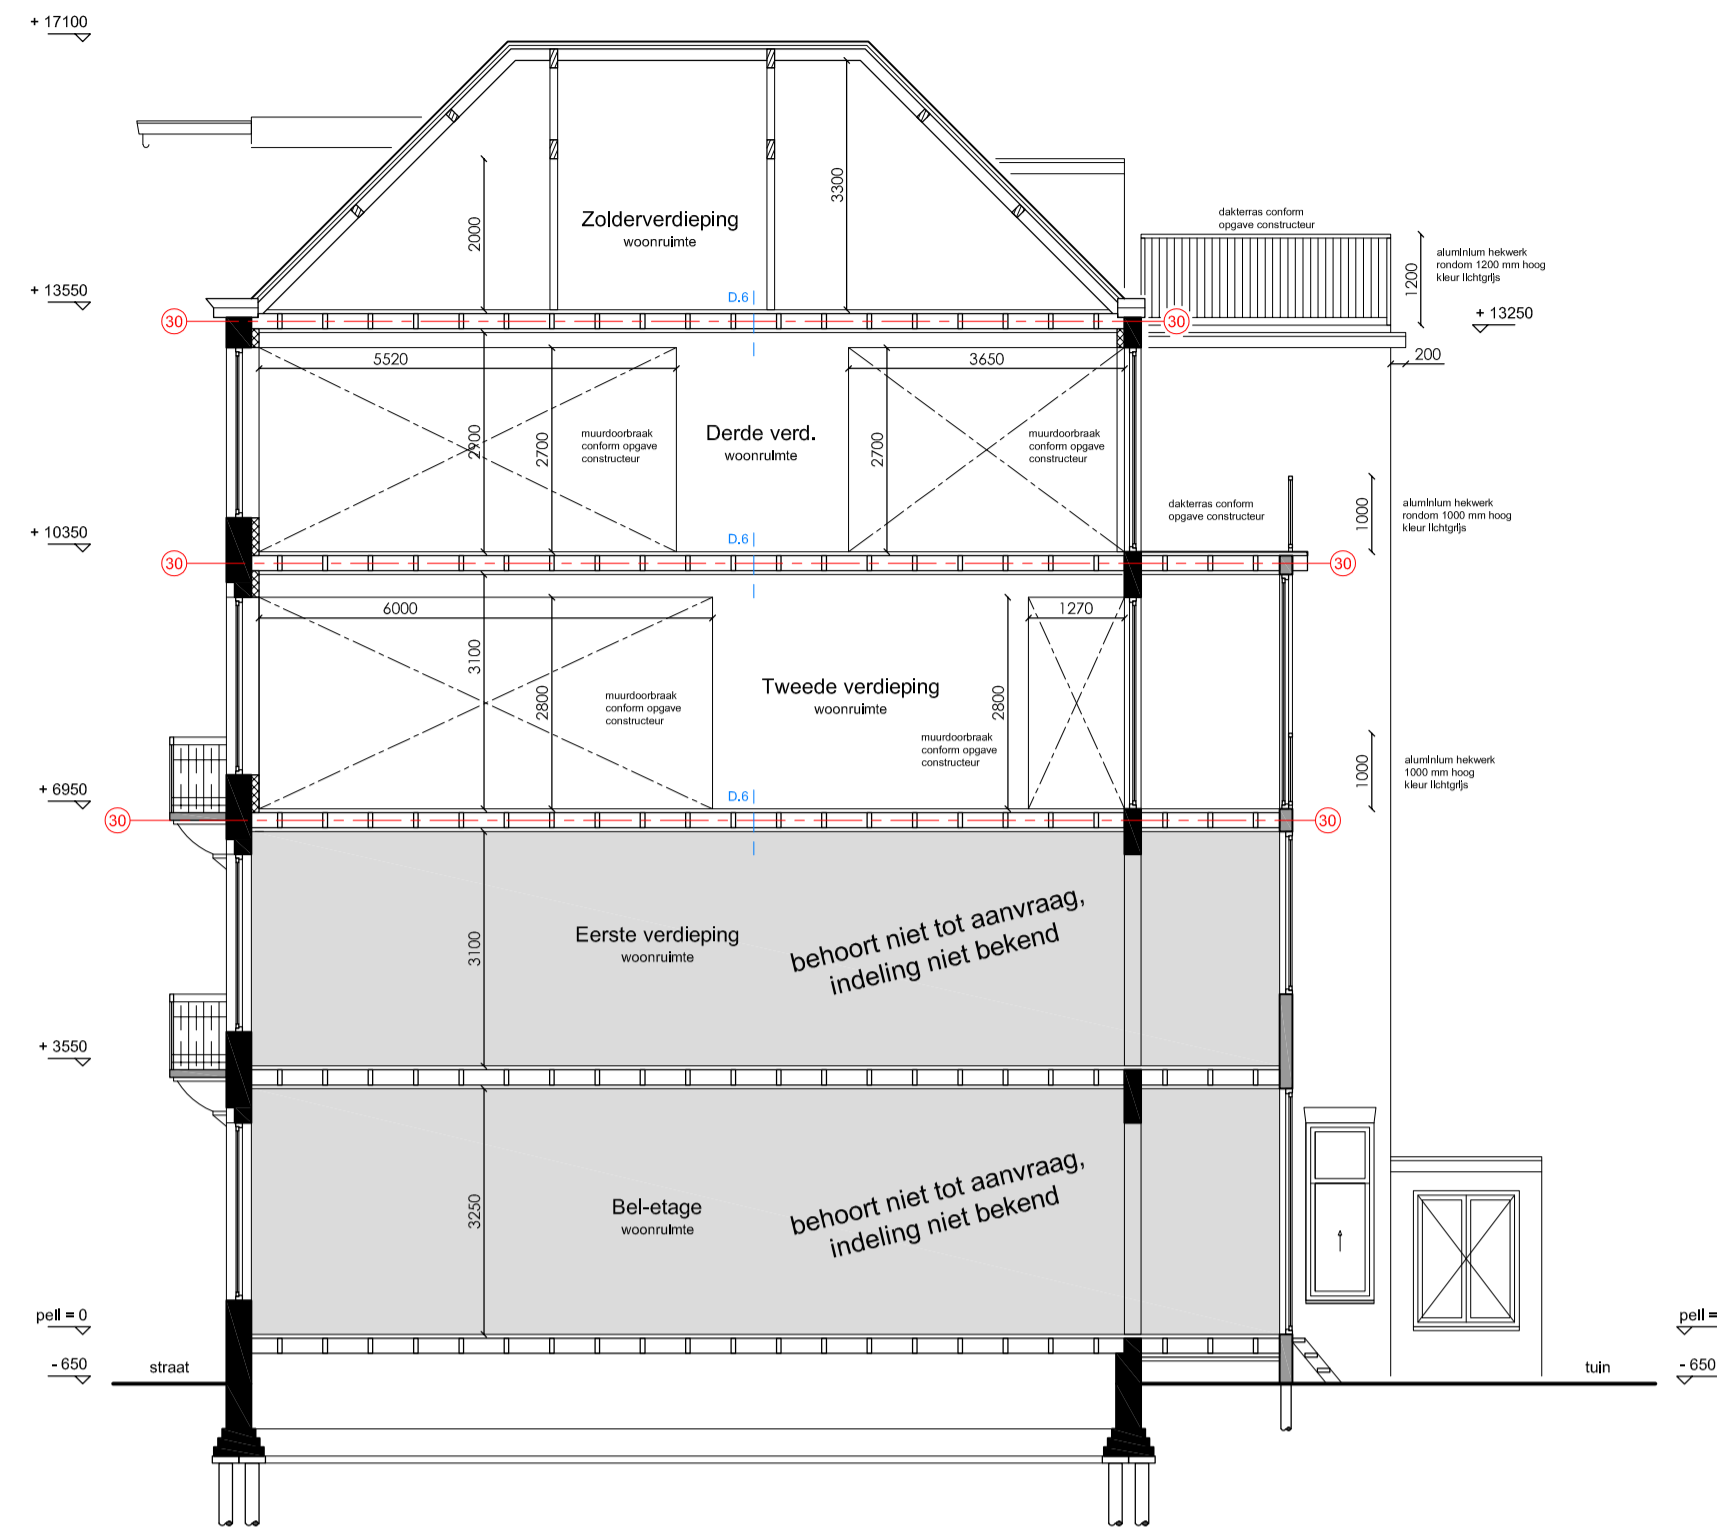

Doorsnede A-A

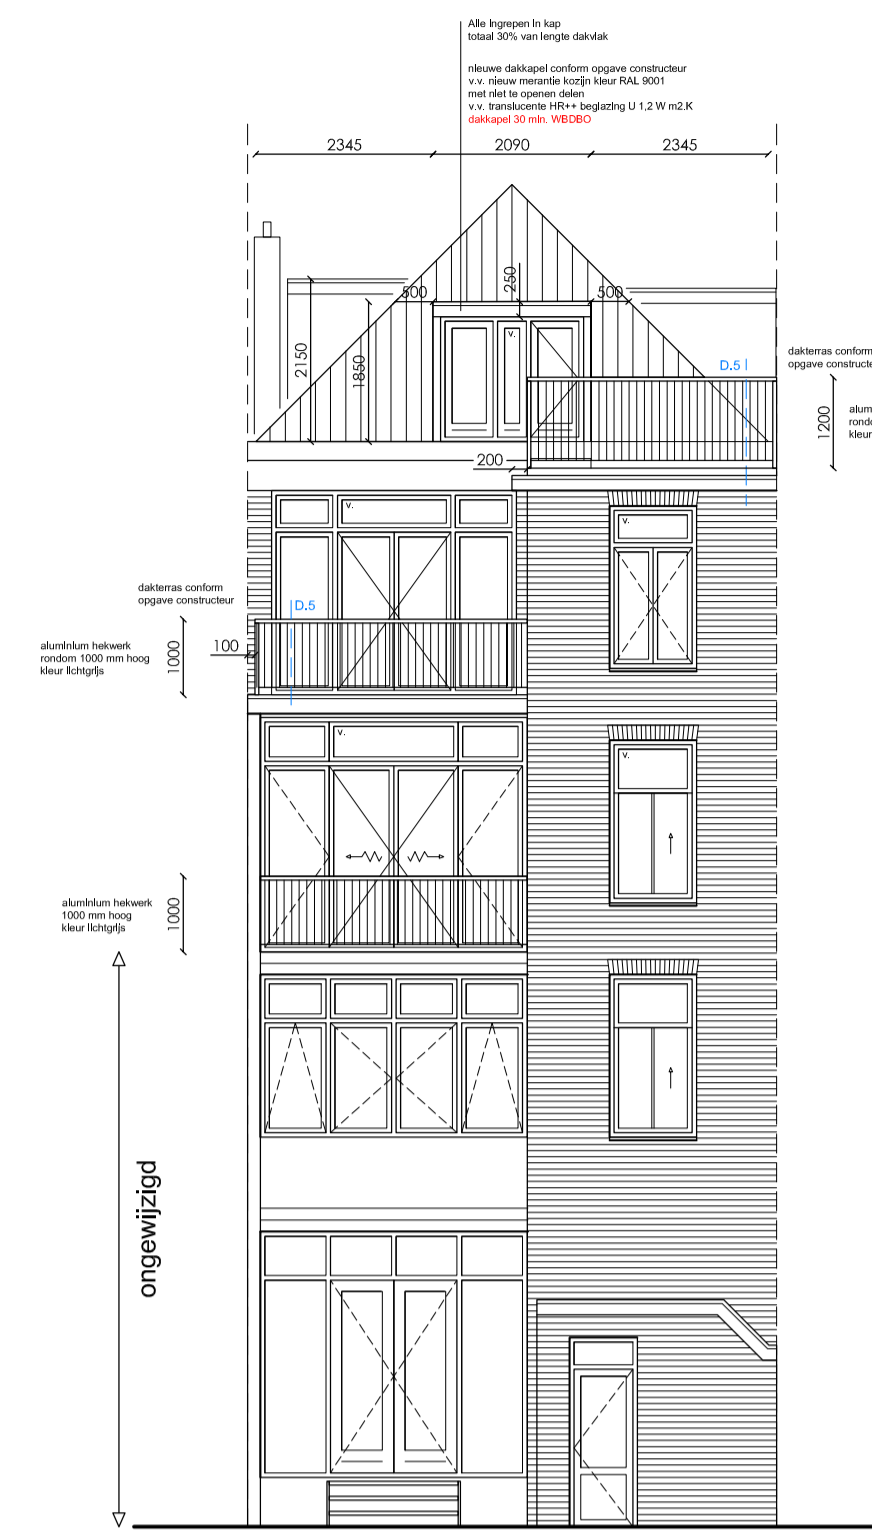

Achtergevel




Rechter zijgevel

afkorting	symbool	omschrijving
-	■	constructieve muren
si	⊗	lichte scheidingwand
rg	⊕	standleiding
mv	⊕	rookgasafvoer & luchttoevoer
cv	⊕	mechanische ventilatie
gz	⊕	cv-ketel
mk	⊕	geizer
gas	⊕	meterkast
hwa	⊕	gasmeter
wn	⊕	hemelwaterafvoer
wd	⊕	wasmachine
kk	⊕	wasdroger
kt	⊕	koelkast
vk	⊕	verkeersruimte
gk	⊕	gemeenschappelijke verkeersruimte
vr	⊕	verkeersruimte
rm	⊕	rookmelder op lichtnet volgens NEN 2555
WBDBO	⊕	weerstand branddeurslag en brandoverslag in minuten




Project gegevens:


Adres: 1017 XX, 2, e e
Postcode: 1017 XX
Gemeente: Amsterdam
Gebied: Singelgrachtzone
Monument: Nee
Orde Pand: Orde 2

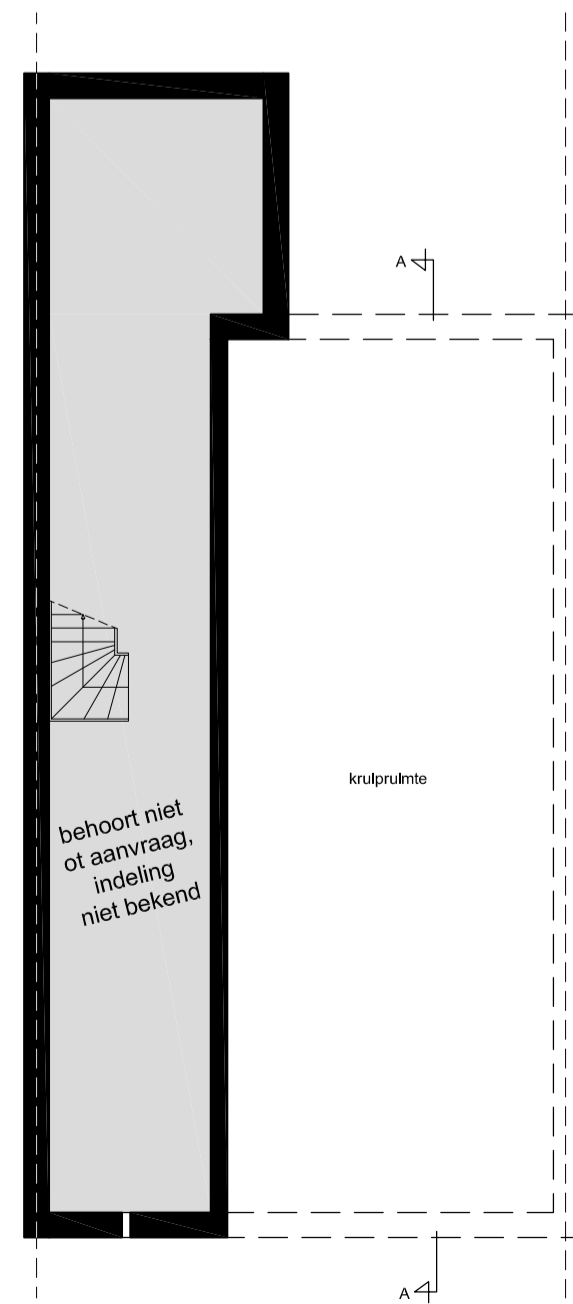


Souterrain

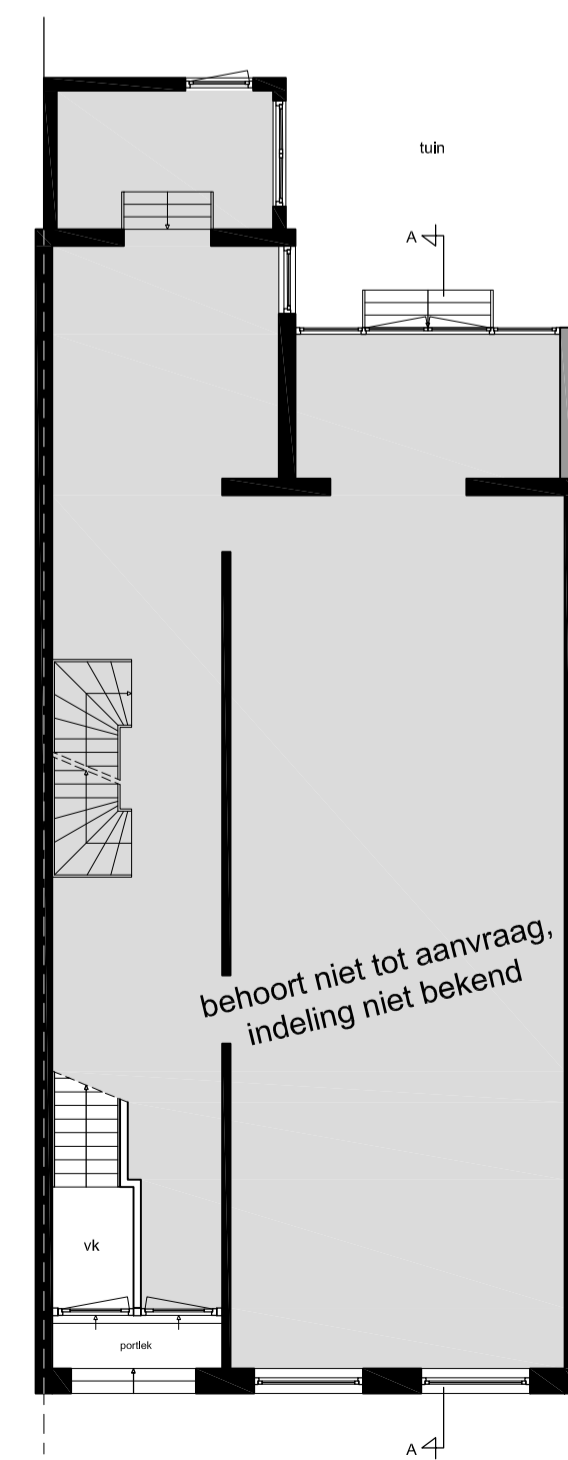


Bel-etage

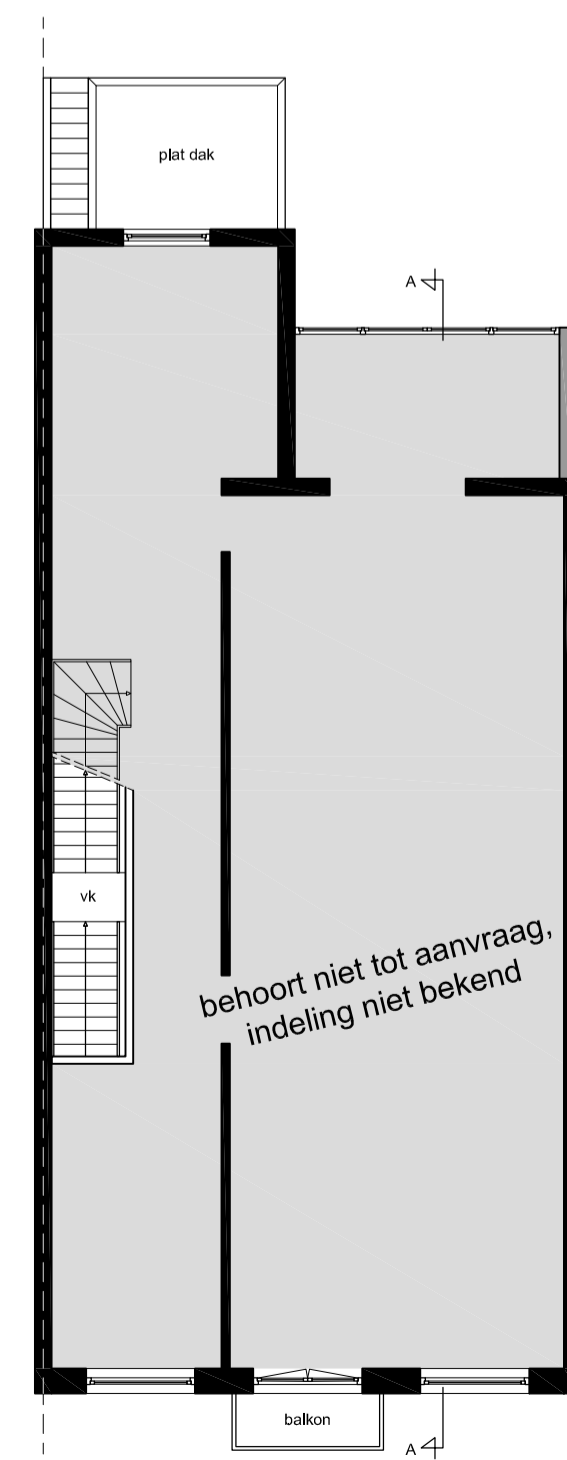


Eerste verdieping

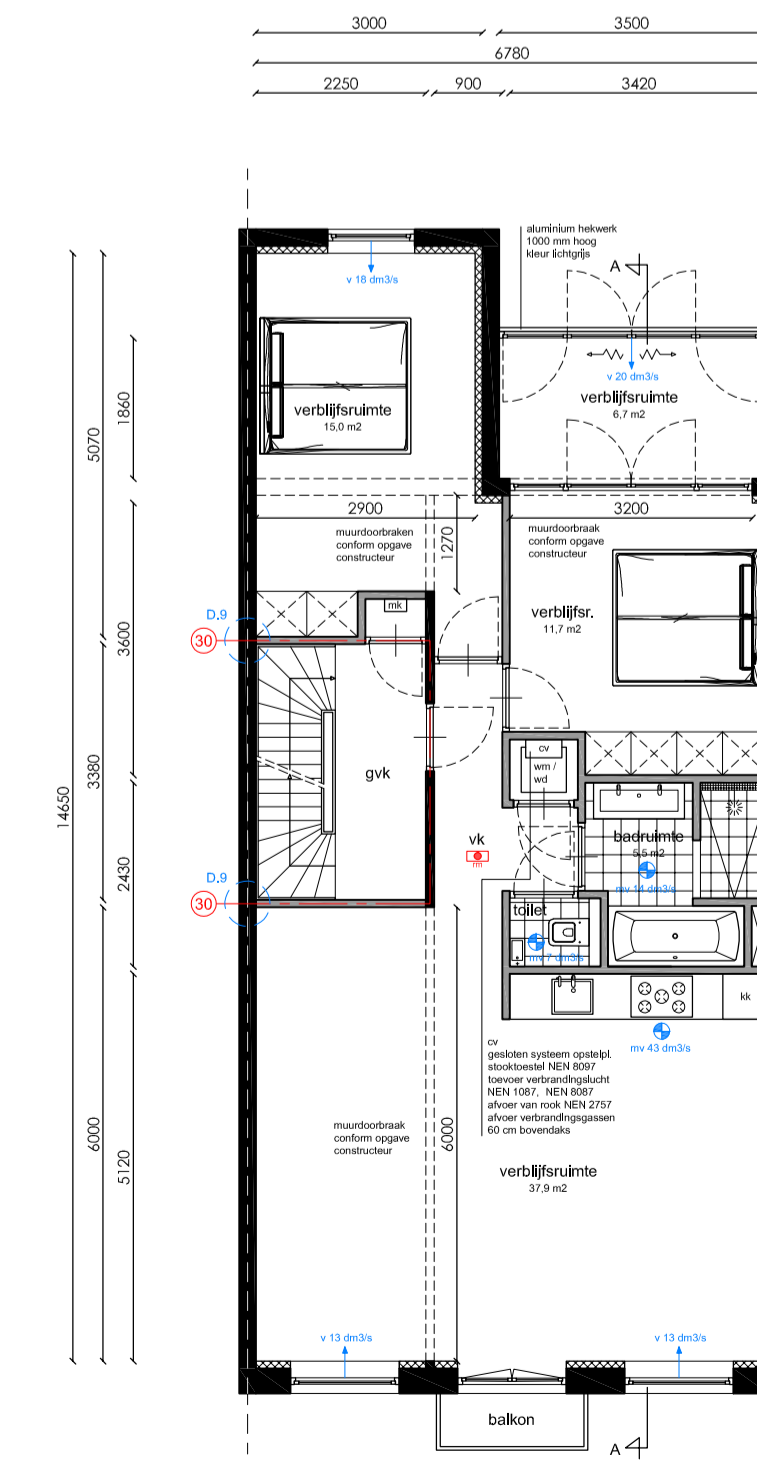

Woonruimte
GO = 87 m² / VG = 71 m²

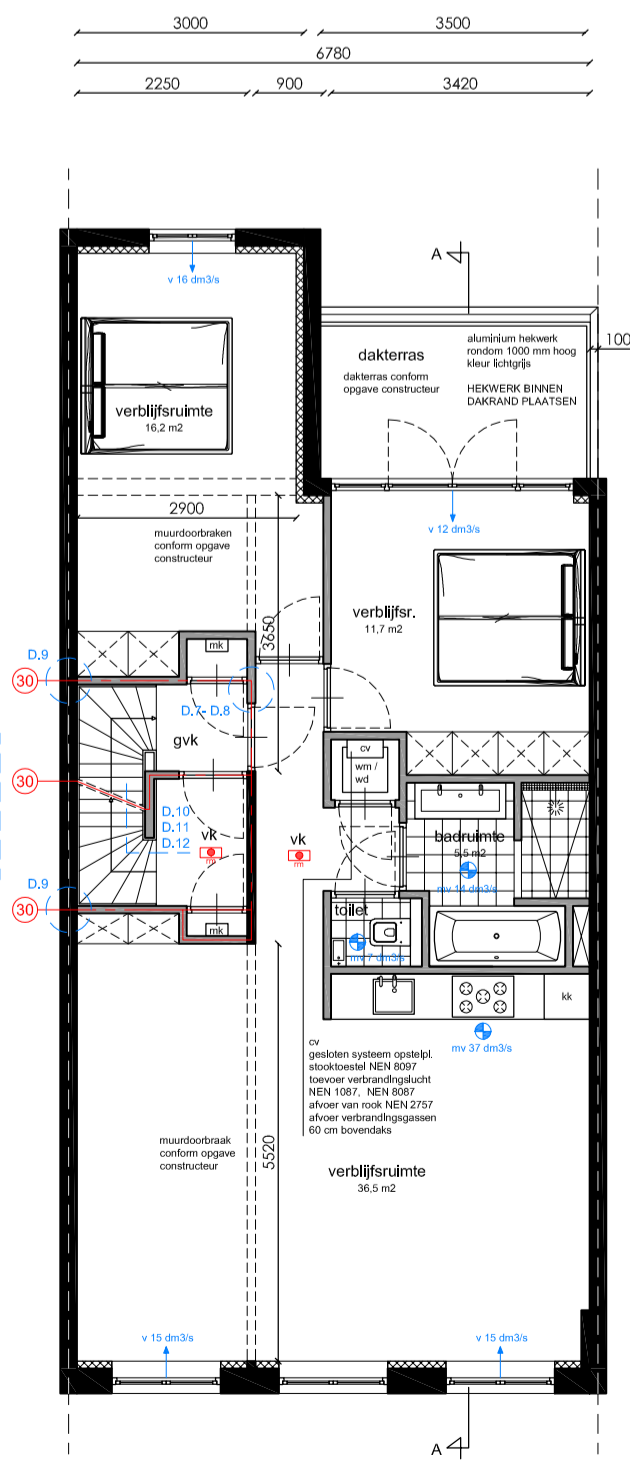

Woonruimte
GO = 77 m² / VG = 64 m²

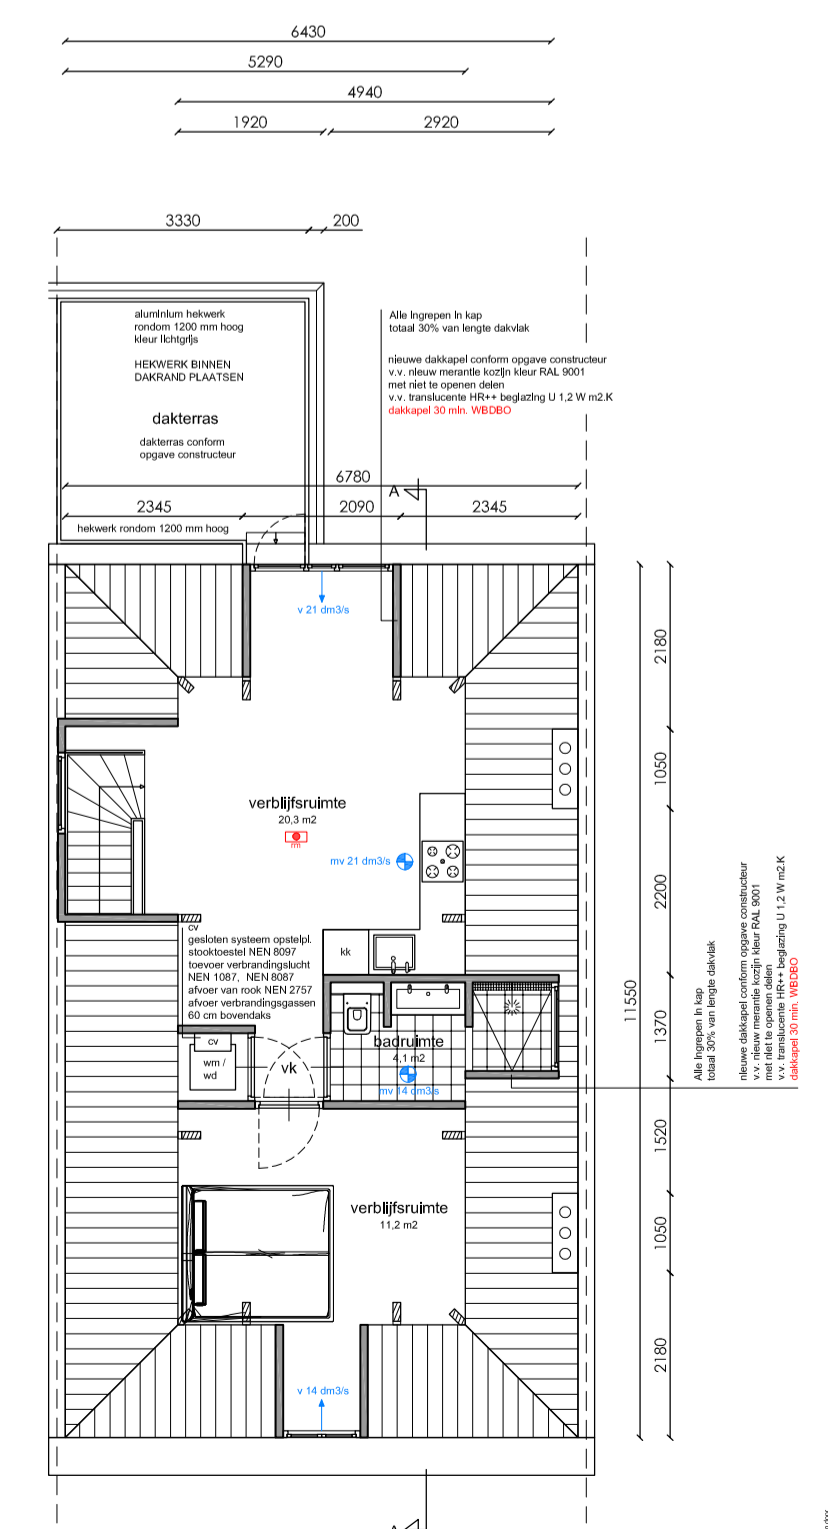

Woonruimte
GO = 43 m² / VG = 32 m²

5.1.2, e e
Amsterdam

Onderwerp: Nieuwe toestand
Fase: Omgevingsaanvraag
Datum: 01-09-2021
Gewijzigd: 09-11-2021
18-11-2021
09-12-2021
Schaal: 1: 100
Werknnummer: 21081