



verklaring tekens DO

- e entree
- h hal
- w woonkamer
- k keuken
- s serre
- e eten
- S1 slaapkamer
- S2 slaapkamer
- S3 slaapkamer
- b badkamer
- o overloop
- t toilet
- be berging

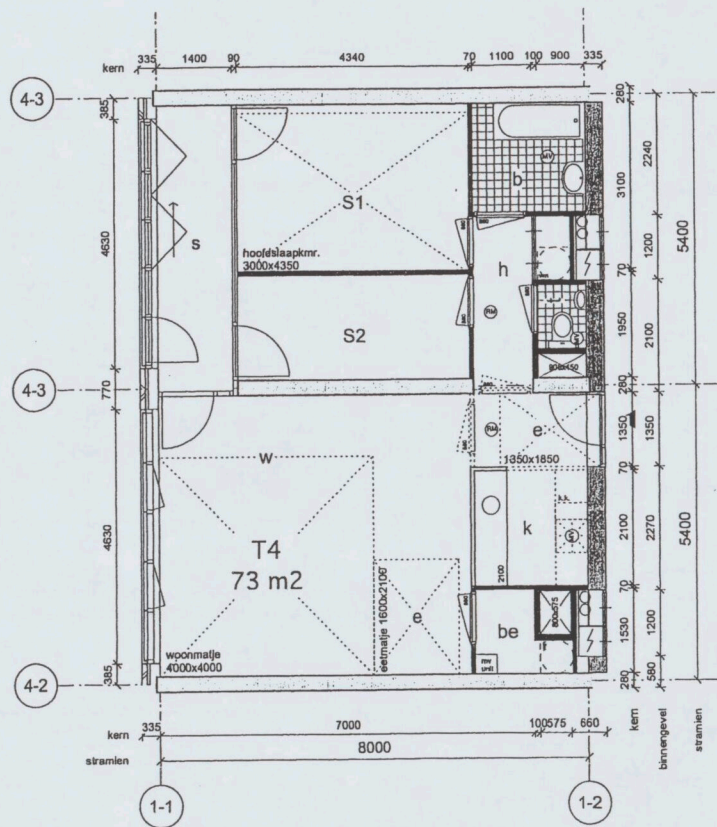

Heren 5 architecten bv bna

5.1, 2, e

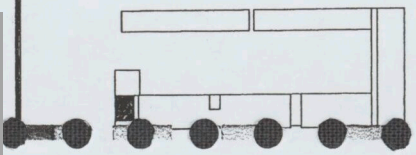

Schaal : 1:100  
 Datum : 02.04.04  
 Gewijzigd : -  
 Filenaam : 164-41-I.TOREN-woning

Project : 164 Gerenstein 3  
 Opdrachtgever : Rochdale Delta Forte  
 Fase : Definitief Ontwerp  
 Onderwerp : Woningen segment I

HEREN  
**5**

the scale towards document

C1 B1 A1 C2 B2 A2 C3 B3 A3 C4 B4 A4 C5 B5 A5 C6 B6 A6 C7 B7 A7 C8 B8 A8 C9 B9

Patch Reference numbers on UTT  
 Image Engineering Scan Reference Chart TE263 Serial No. 375