


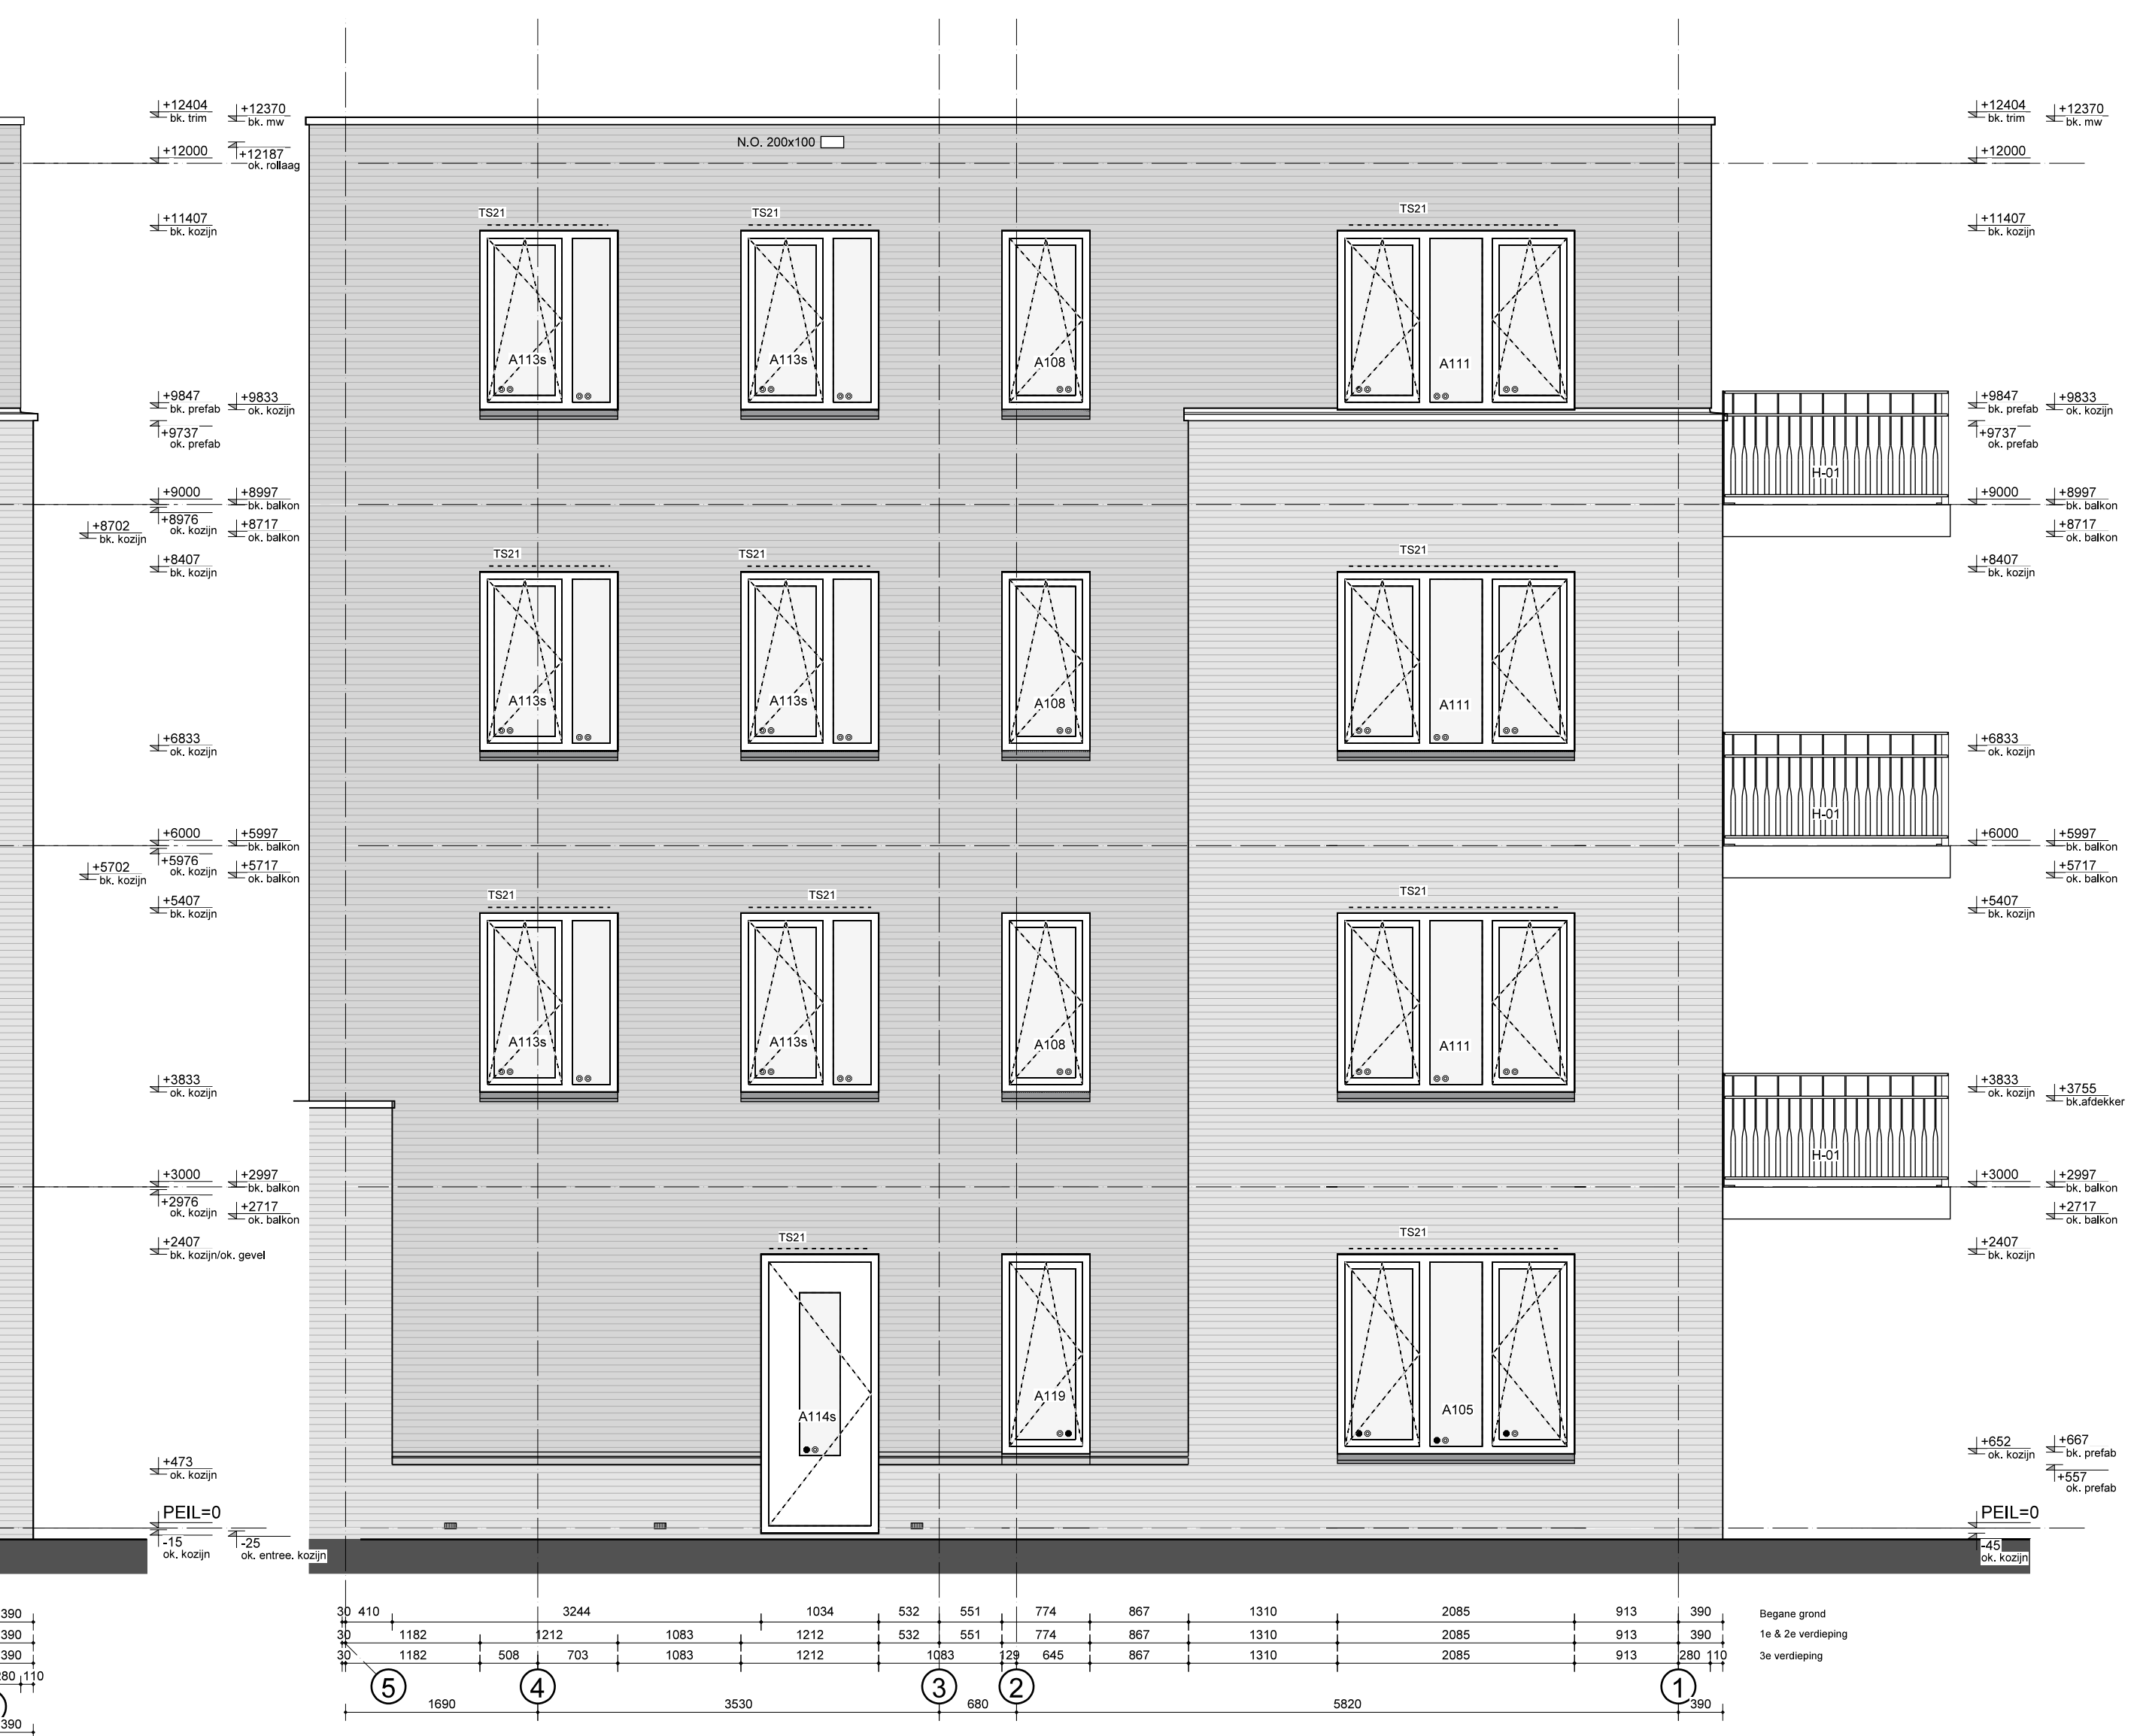


VOORGEVEL



RECHTERZIJGEVEL



LINKERZIJGEVEL

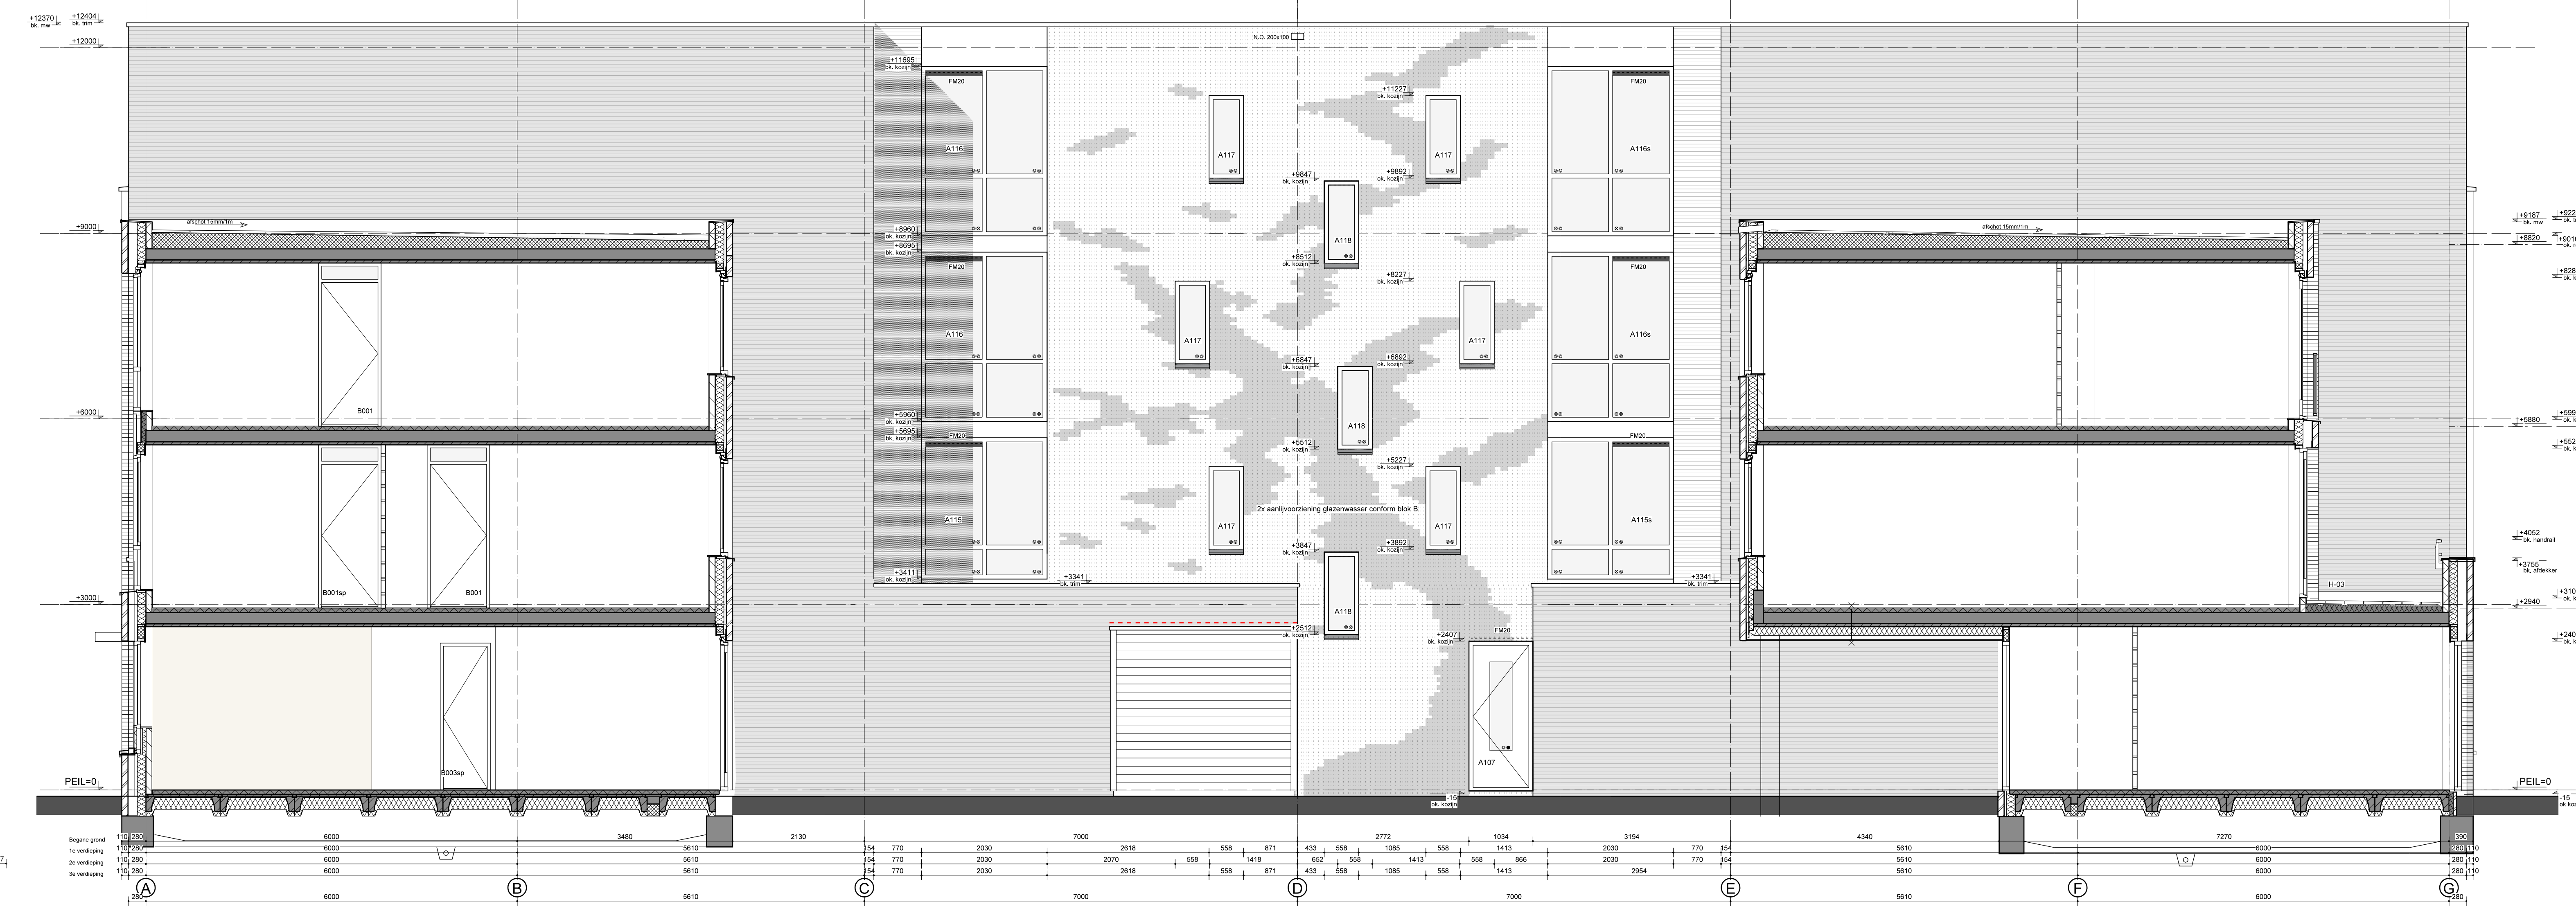

ACHTERGEVEL

UITWERKING METSELWERK 'BOOM' ZIE TEK 660