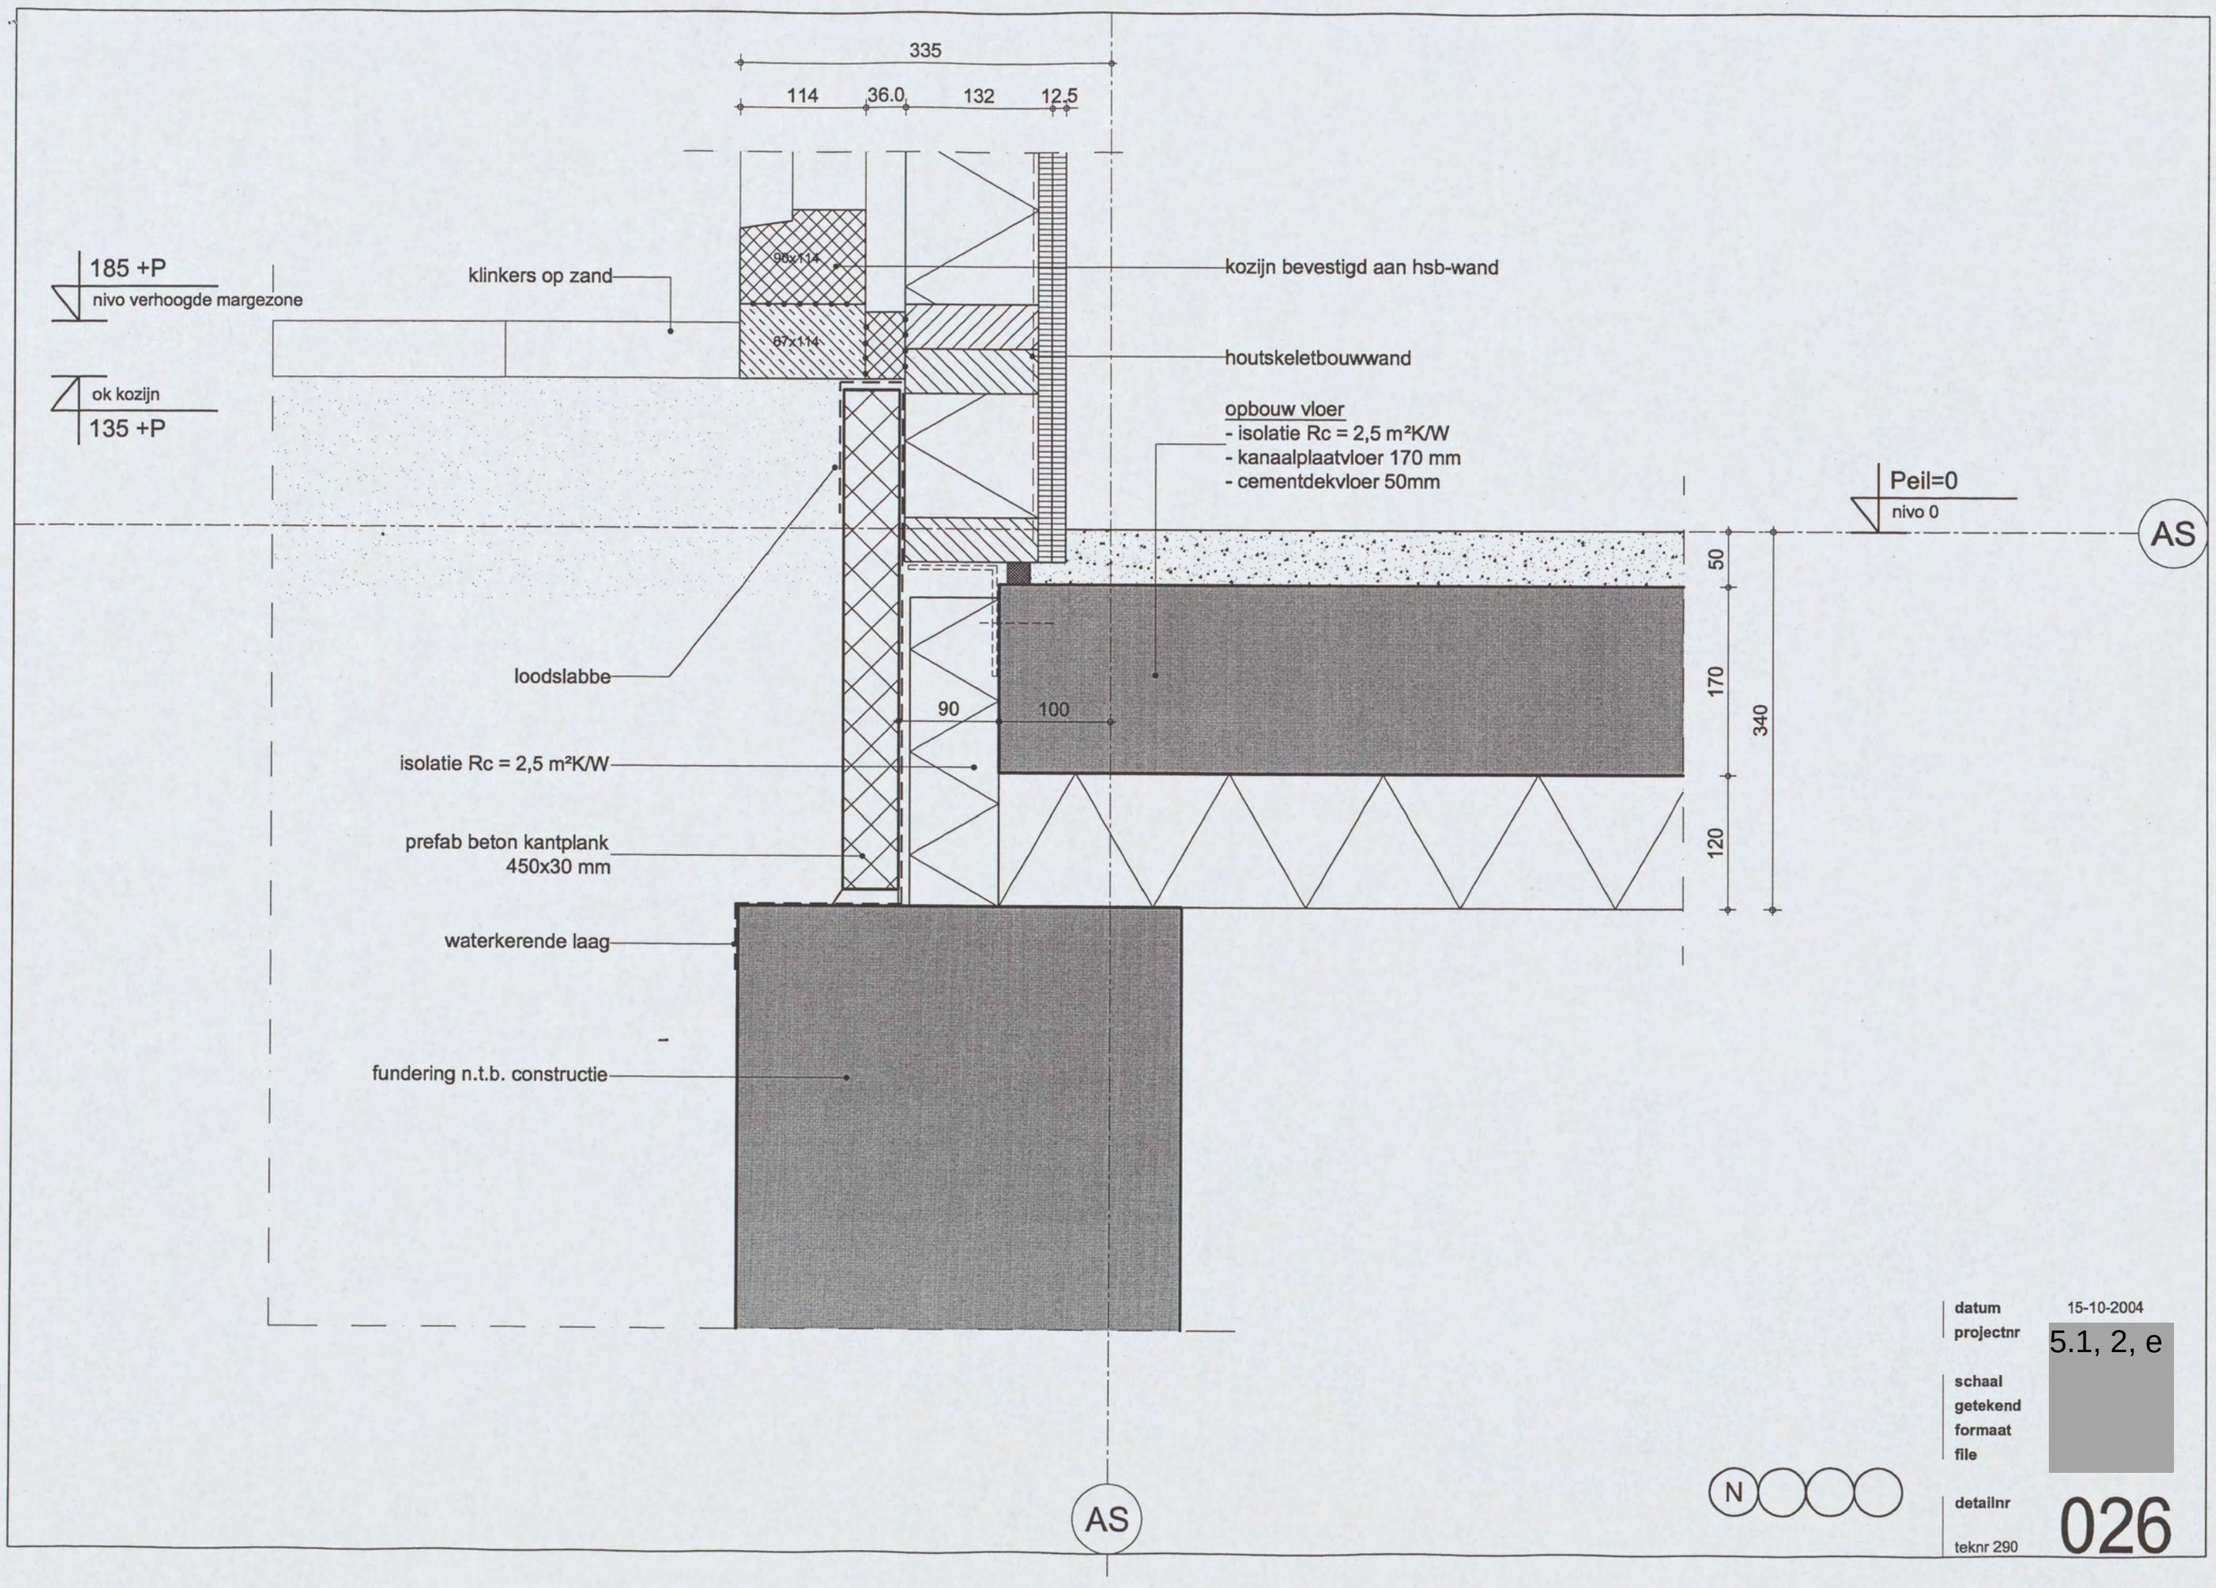

datum	15-10-2004
projectnr	5.1, 2, e
schaal	
getekend	
formaat	
file	
detailnr	026
teknr 290	