




**VOORGEVEL**  
Willemsparkweg  
Bestaande situatie

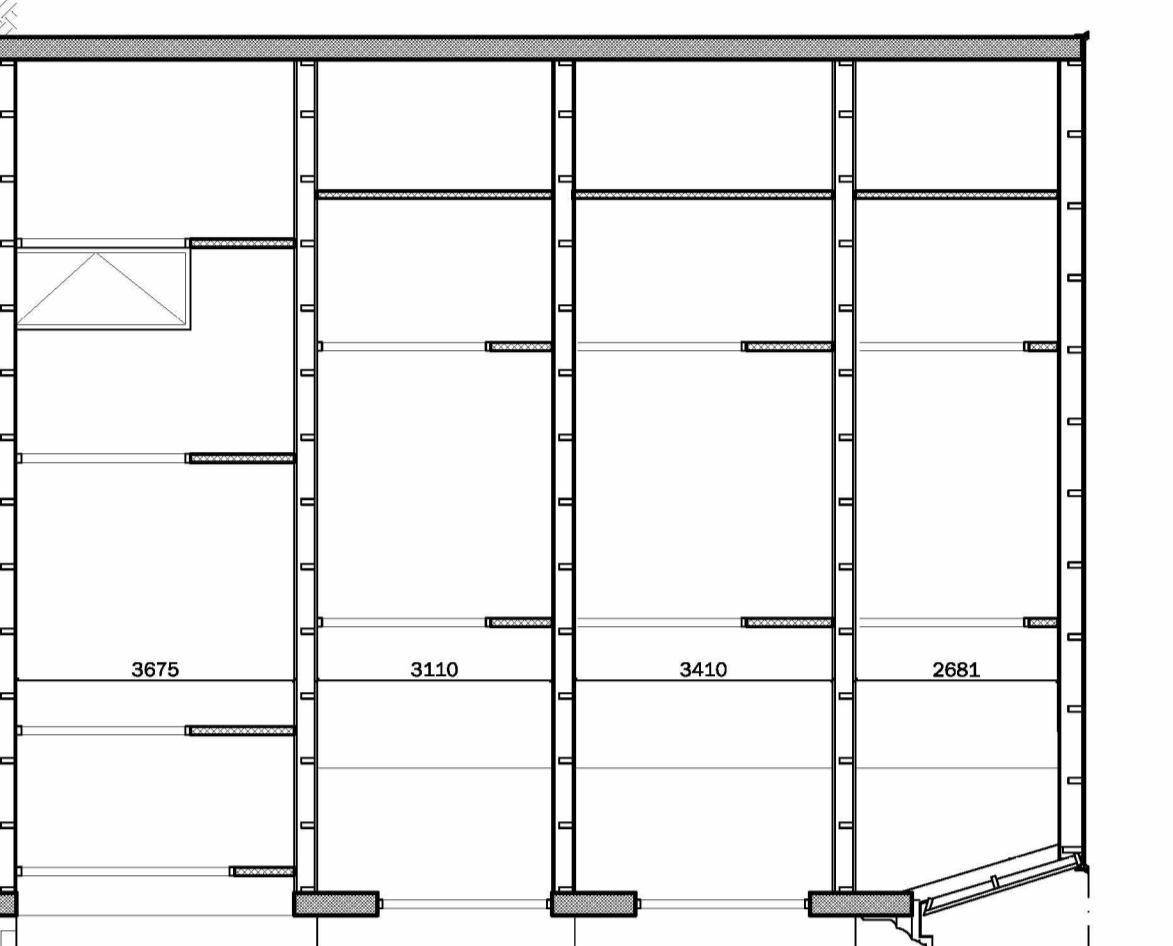


**ZIJGEVEL**  
Koningsrijweg  
Bestaande situatie

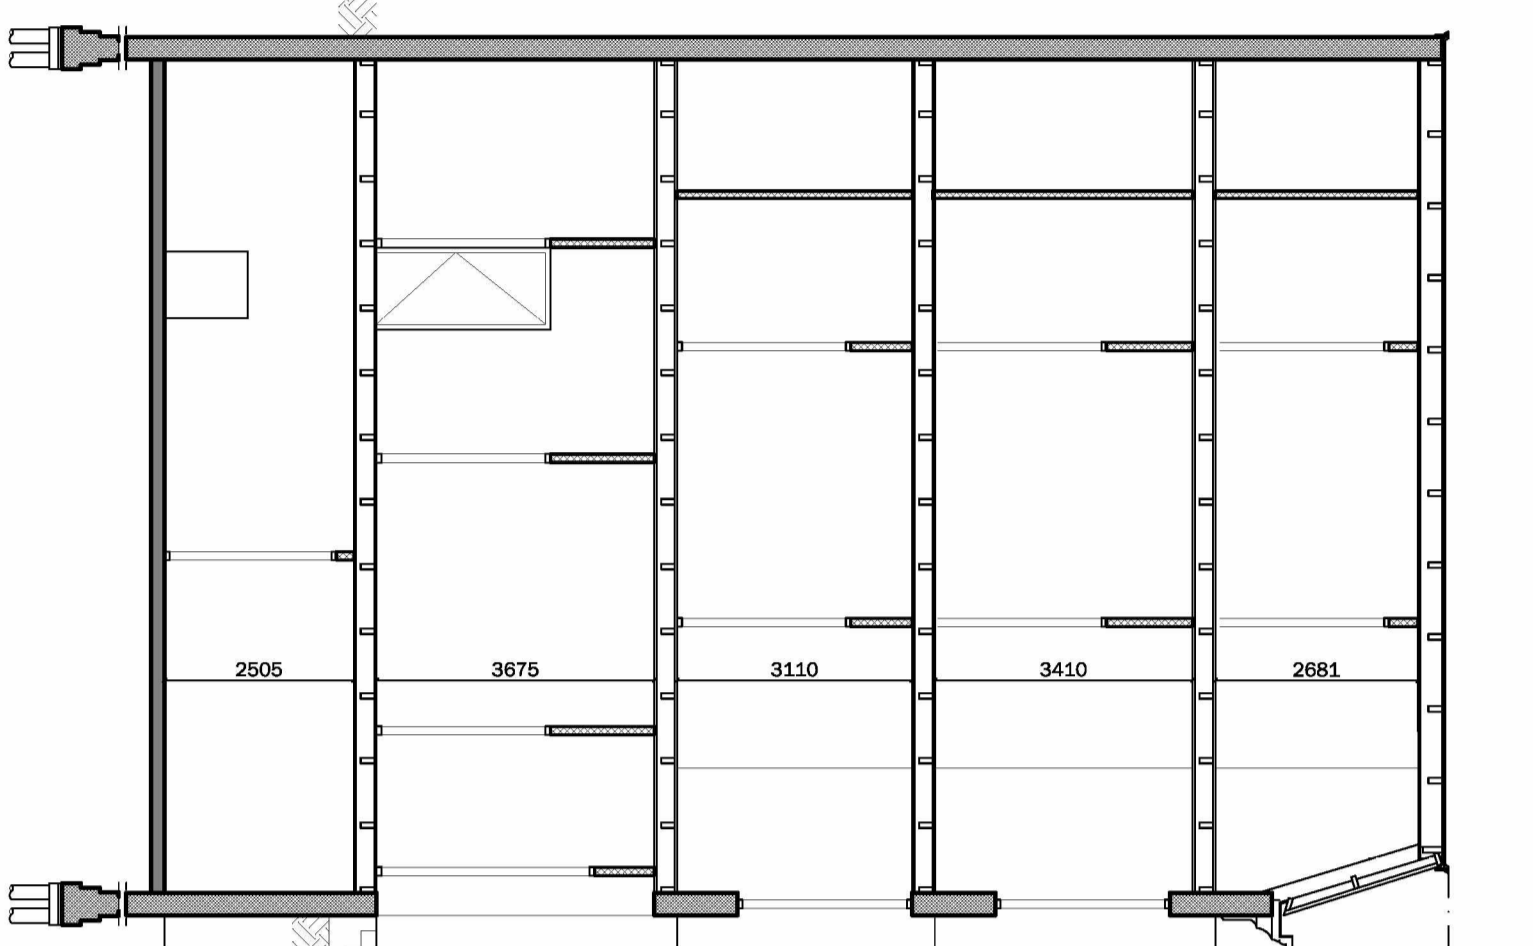


**DOORSNEDEN AA**  
Bestaande situatie

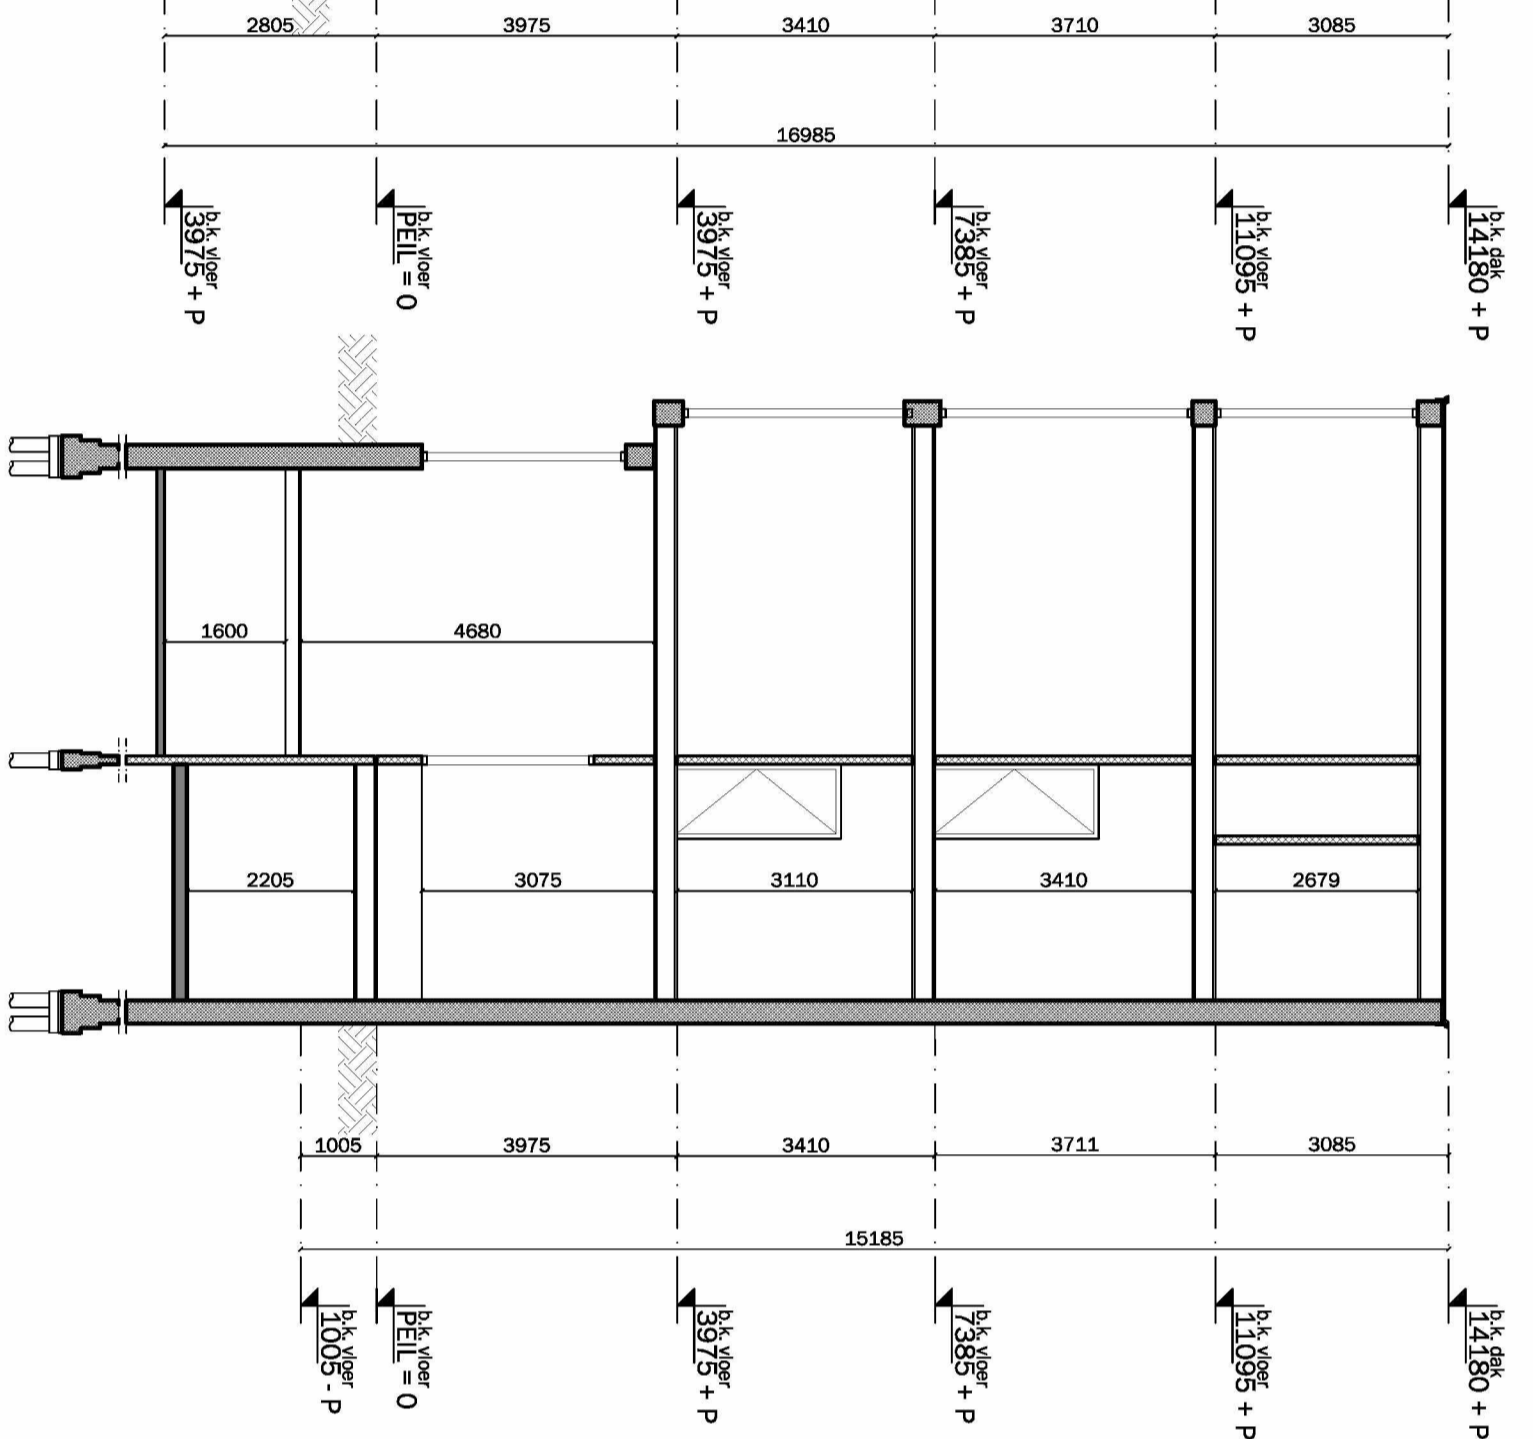


**DOORSNEDEN BB**  
Bestaande situatie

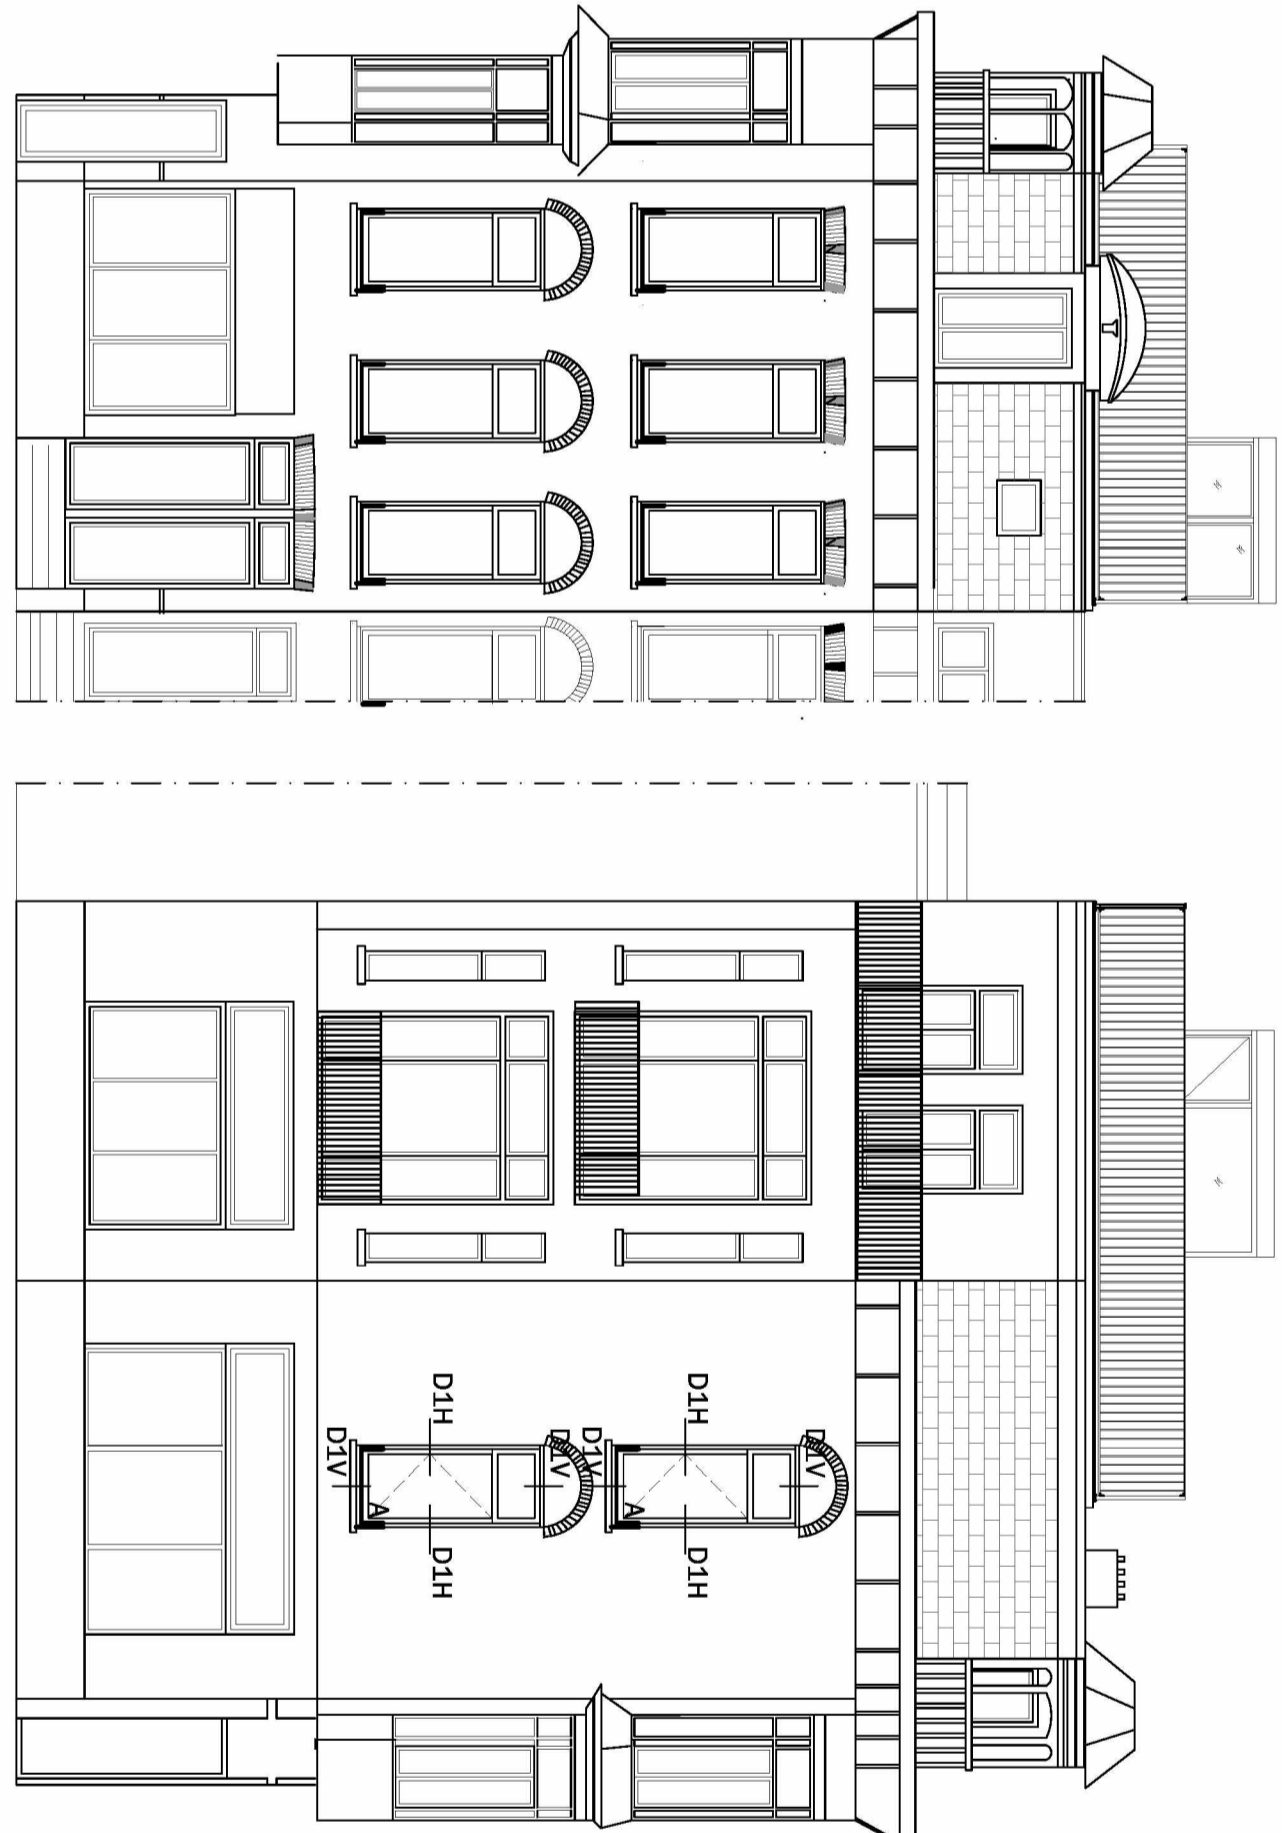


**VOORGEVEL**  
Willemsparkweg  
Nieuwe situatie

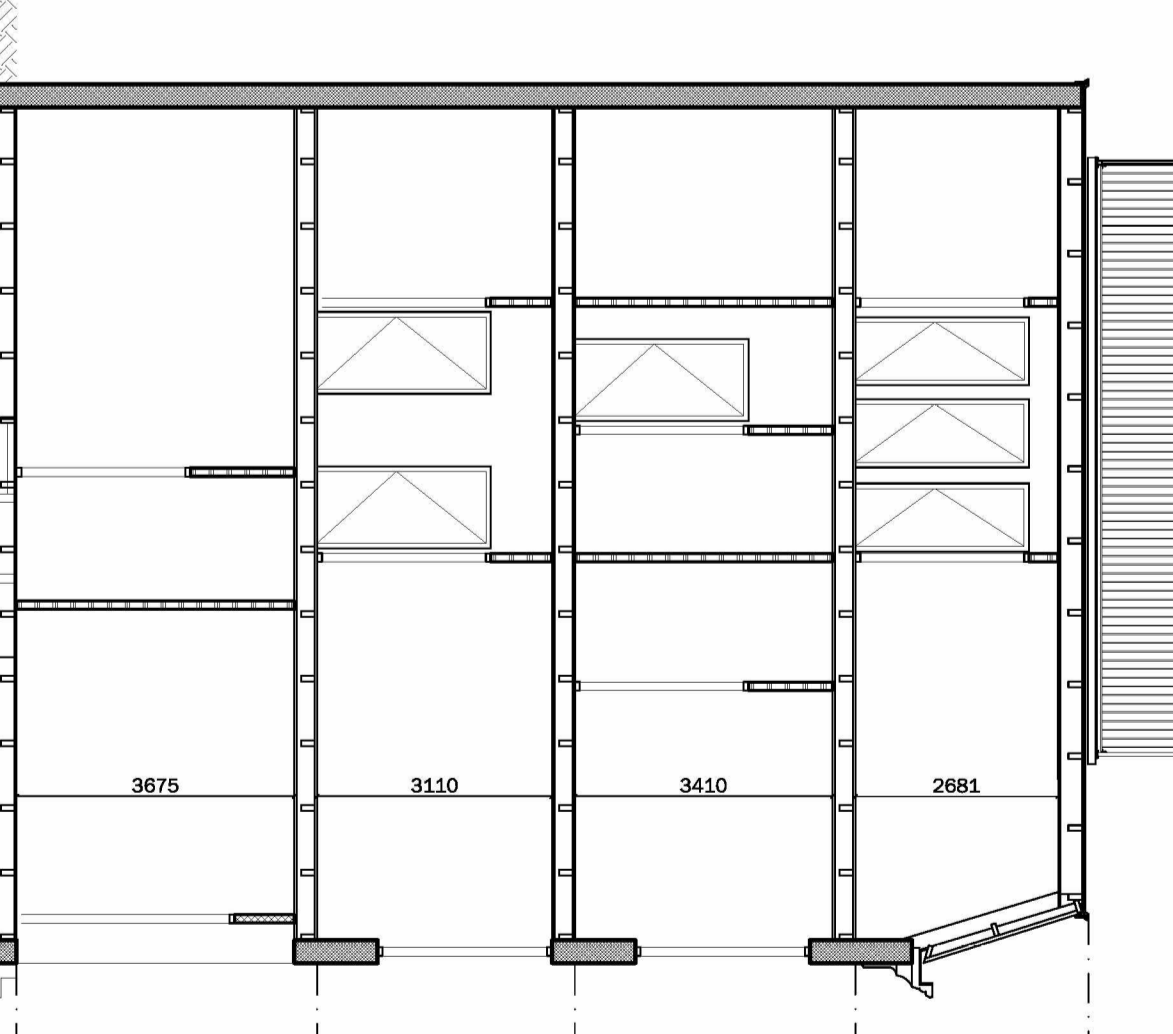


**ZIJGEVEL**  
Koningsrijweg  
Nieuwe situatie

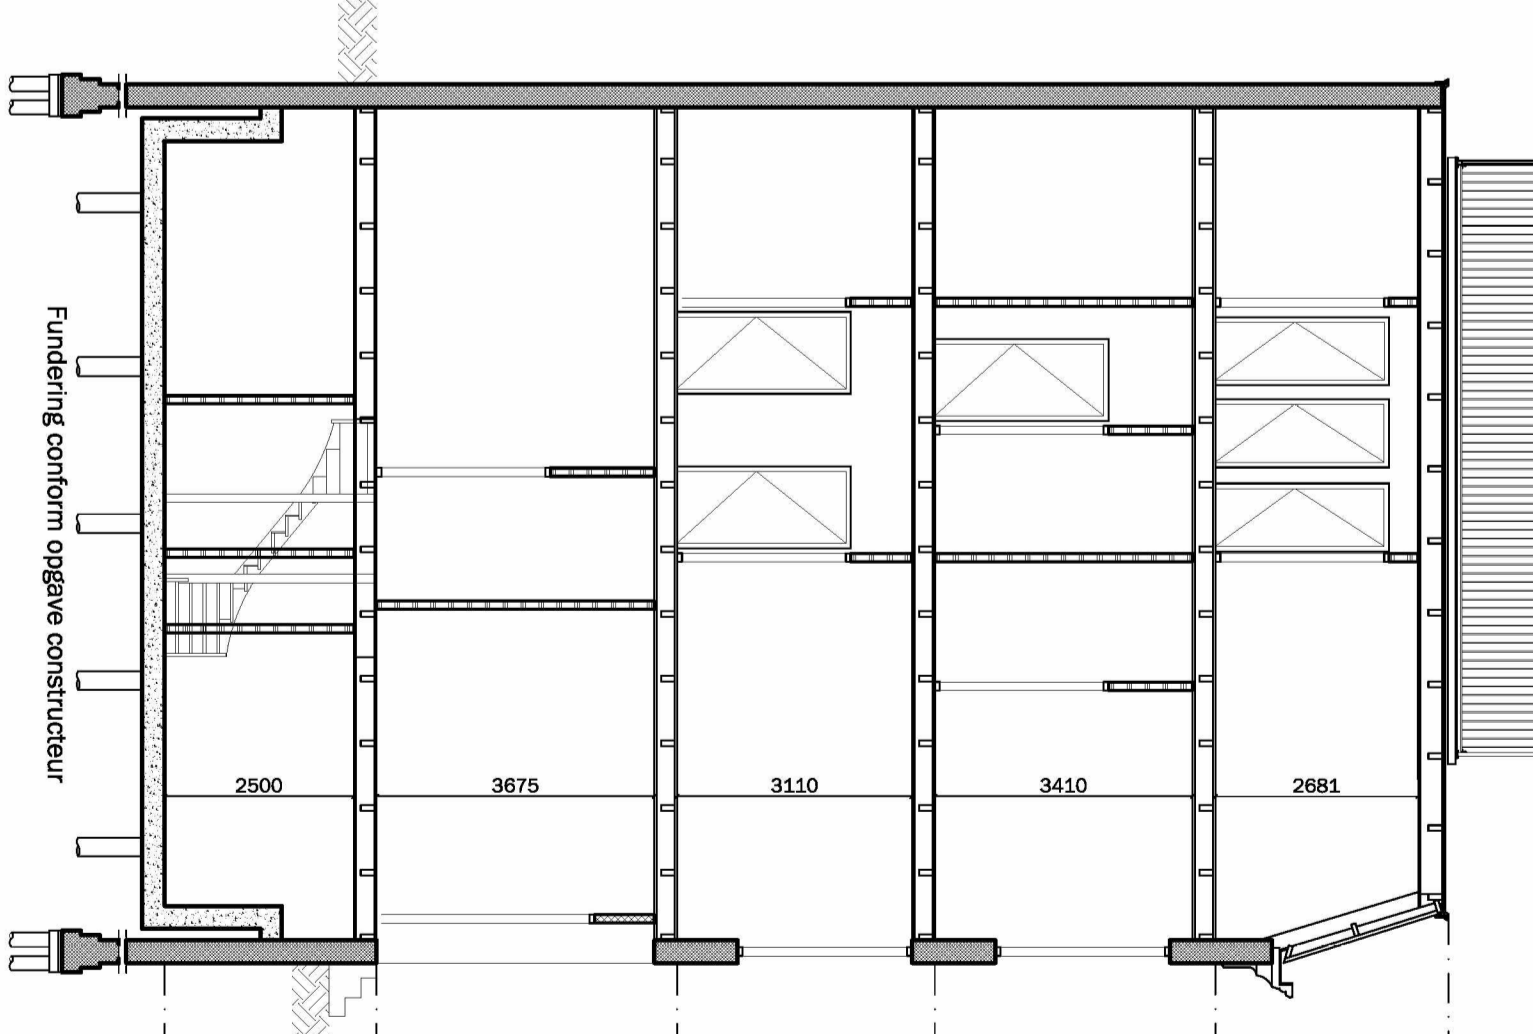


**DOORSNEDEN AA**  
Nieuwe situatie

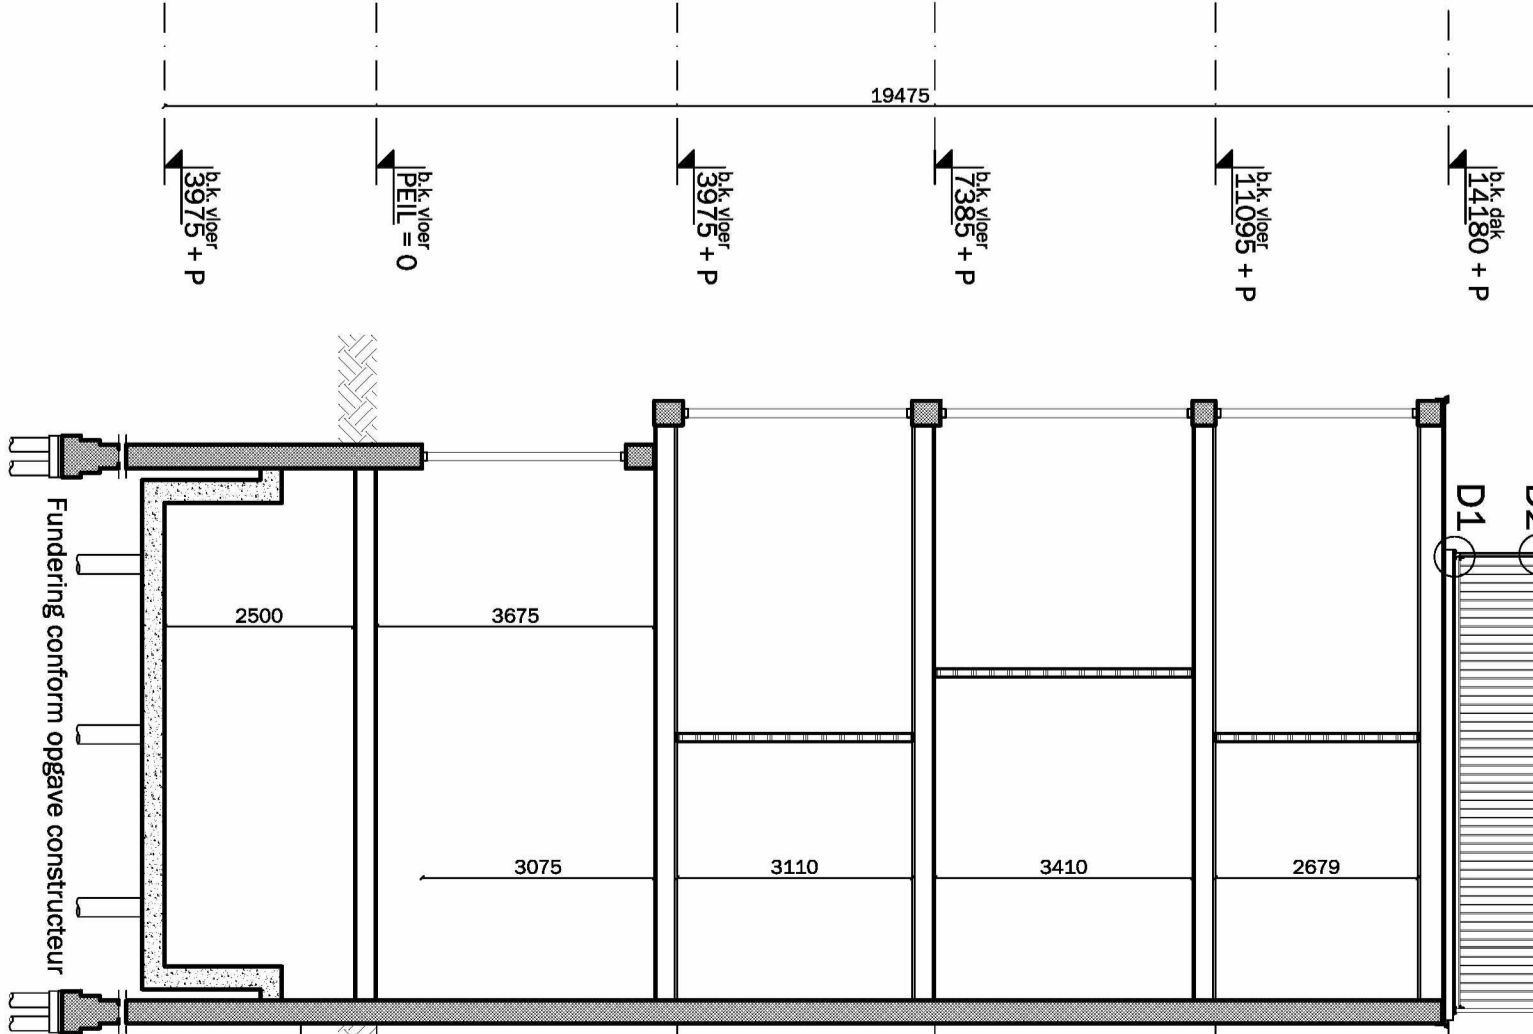


**DOORSNEDEN BB**  
Nieuwe situatie

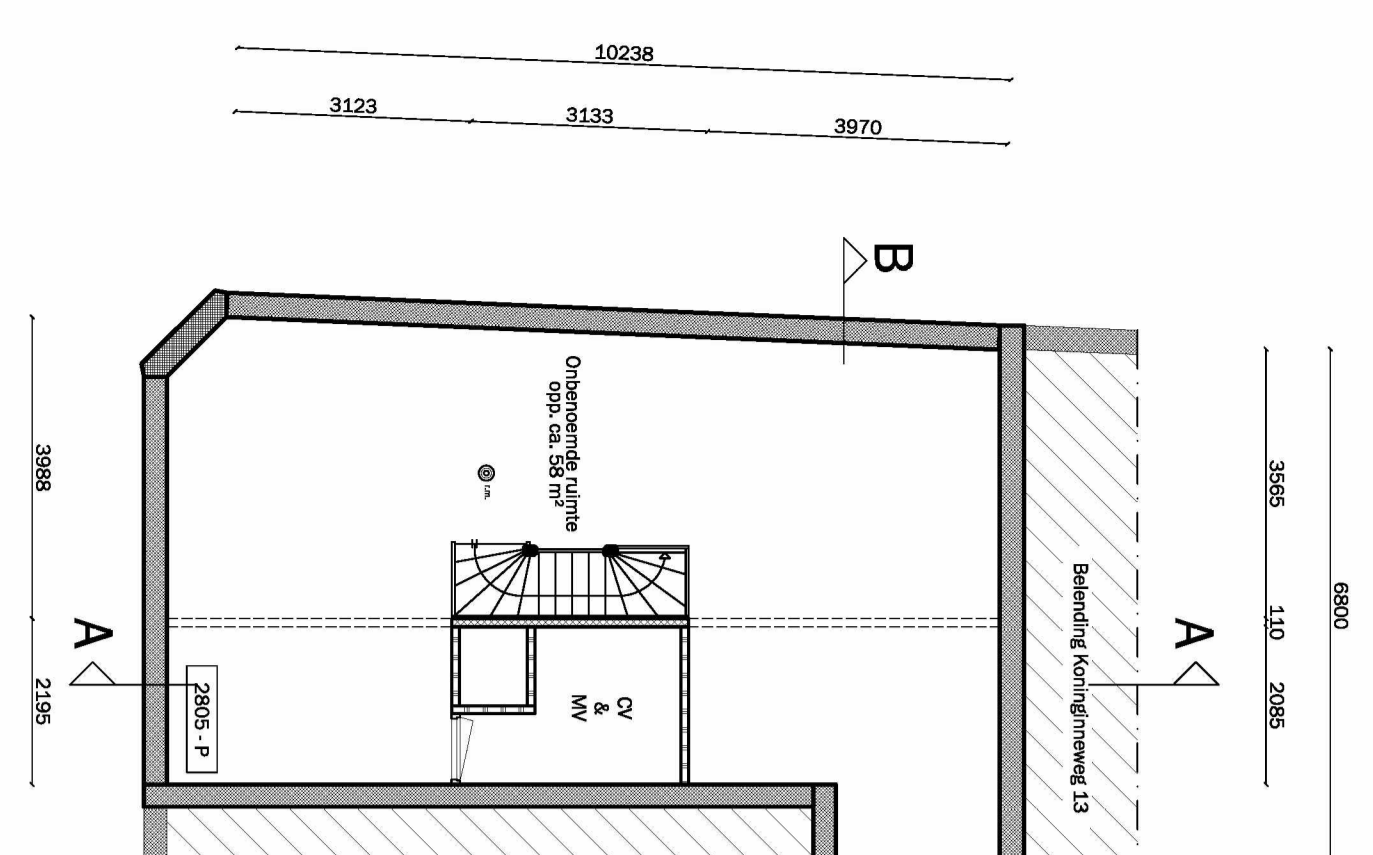


**KELDER**  
Willemsparkweg 220a/II  
Nieuwe situatie

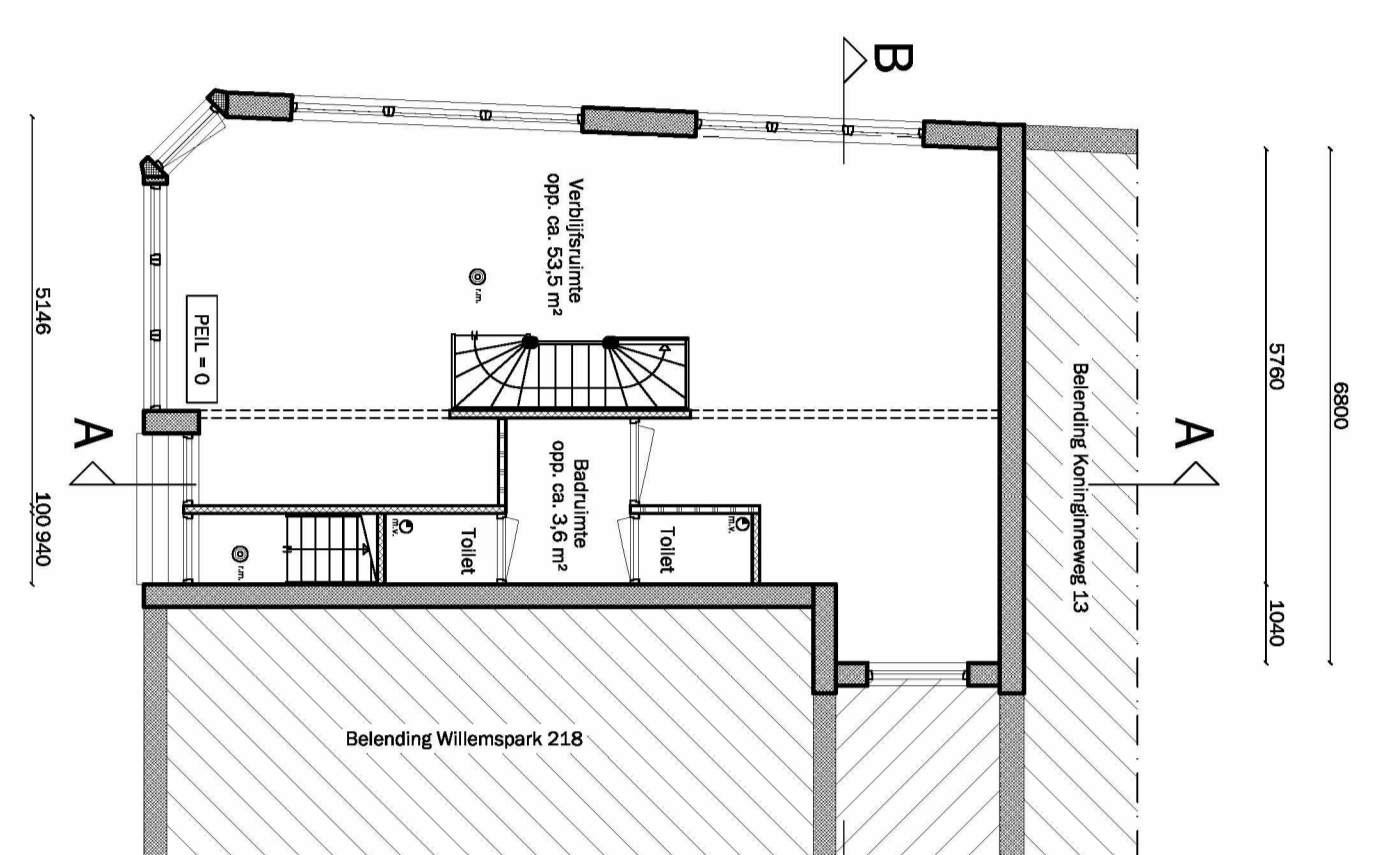


**BEGANE GROND**  
Willemsparkweg 220a/II  
Nieuwe situatie

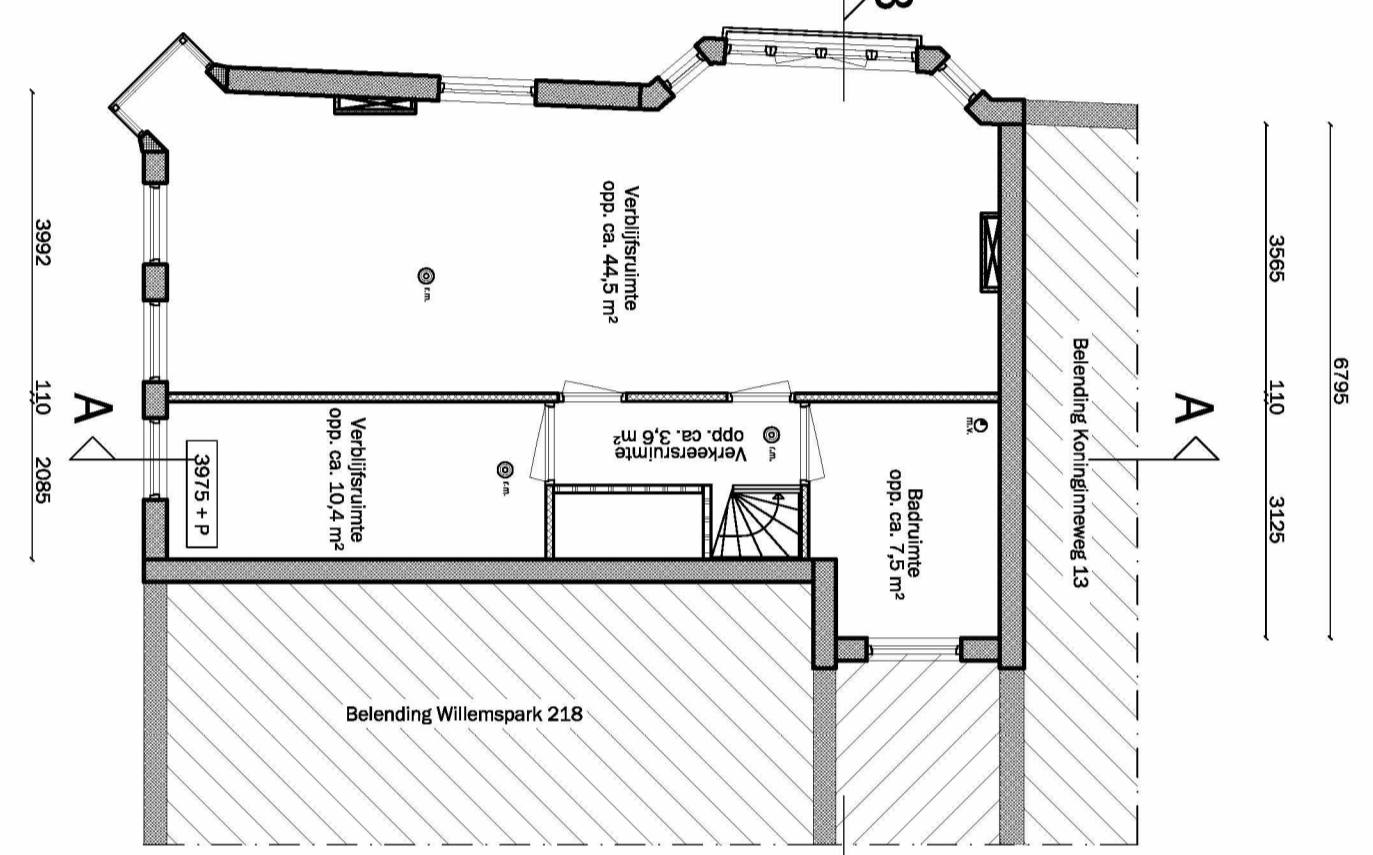


**EERSTE VERDIEPING**  
Willemsparkweg 220a/II  
Nieuwe situatie

 


**TWEDE VERDIEPING**  
Willemsparkweg 220a/II  
Nieuwe situatie

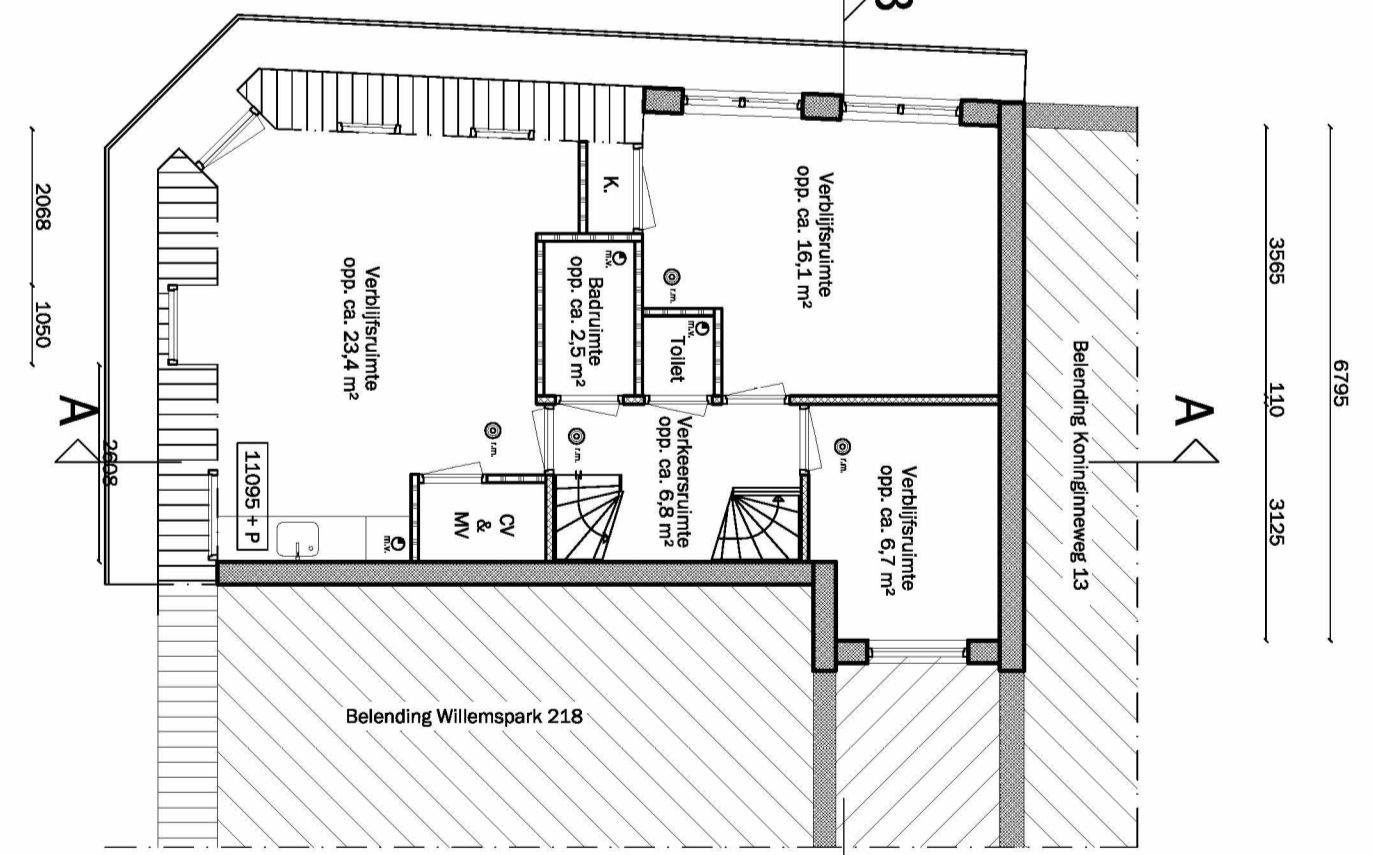


**DERDE VERDIEPING**  
Willemsparkweg 220a/II  
Nieuwe situatie

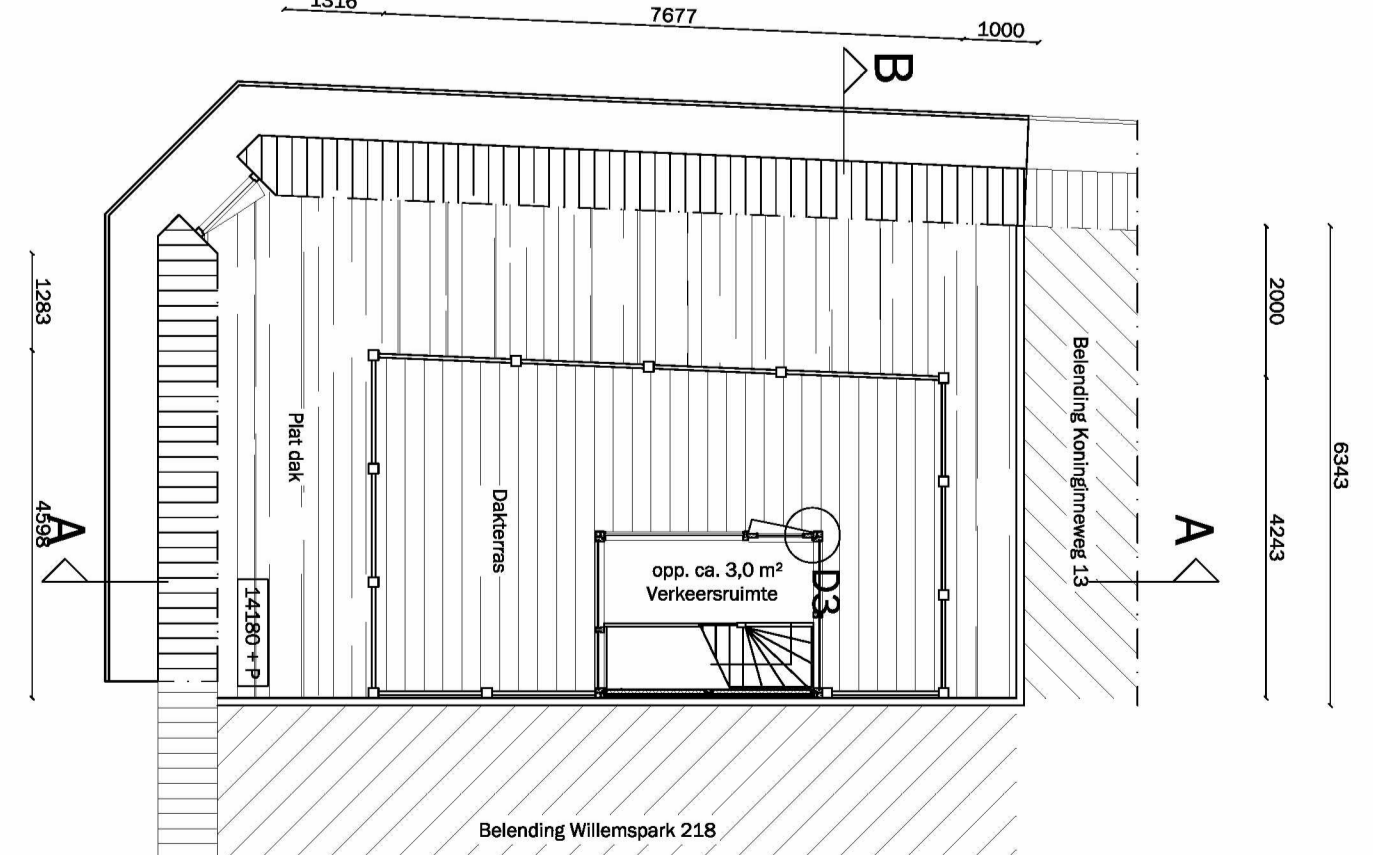


**DAK**  
Solovier 6x Willemsparkweg 220a/II  
Nieuwe situatie

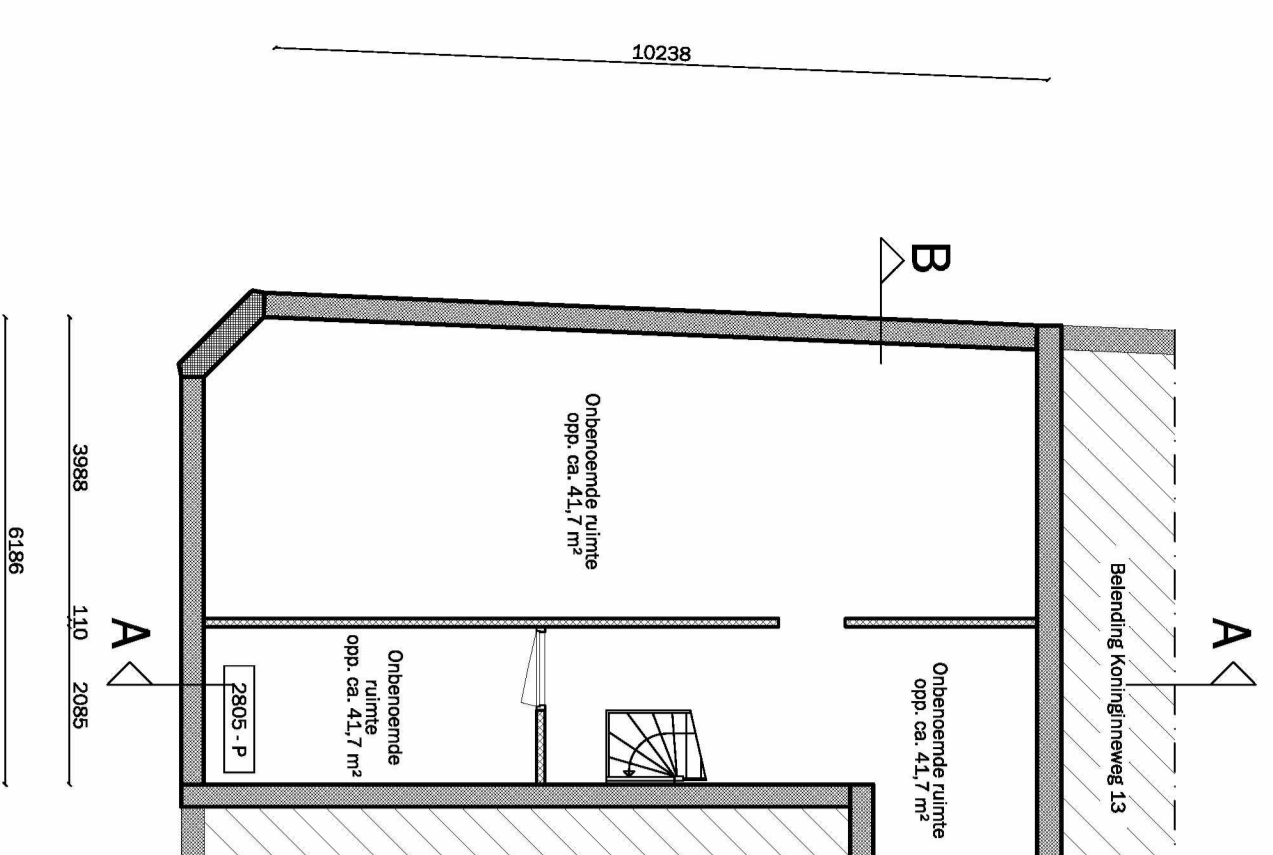


**KELDER**  
Willemsparkweg 220a/II  
Bestaande situatie

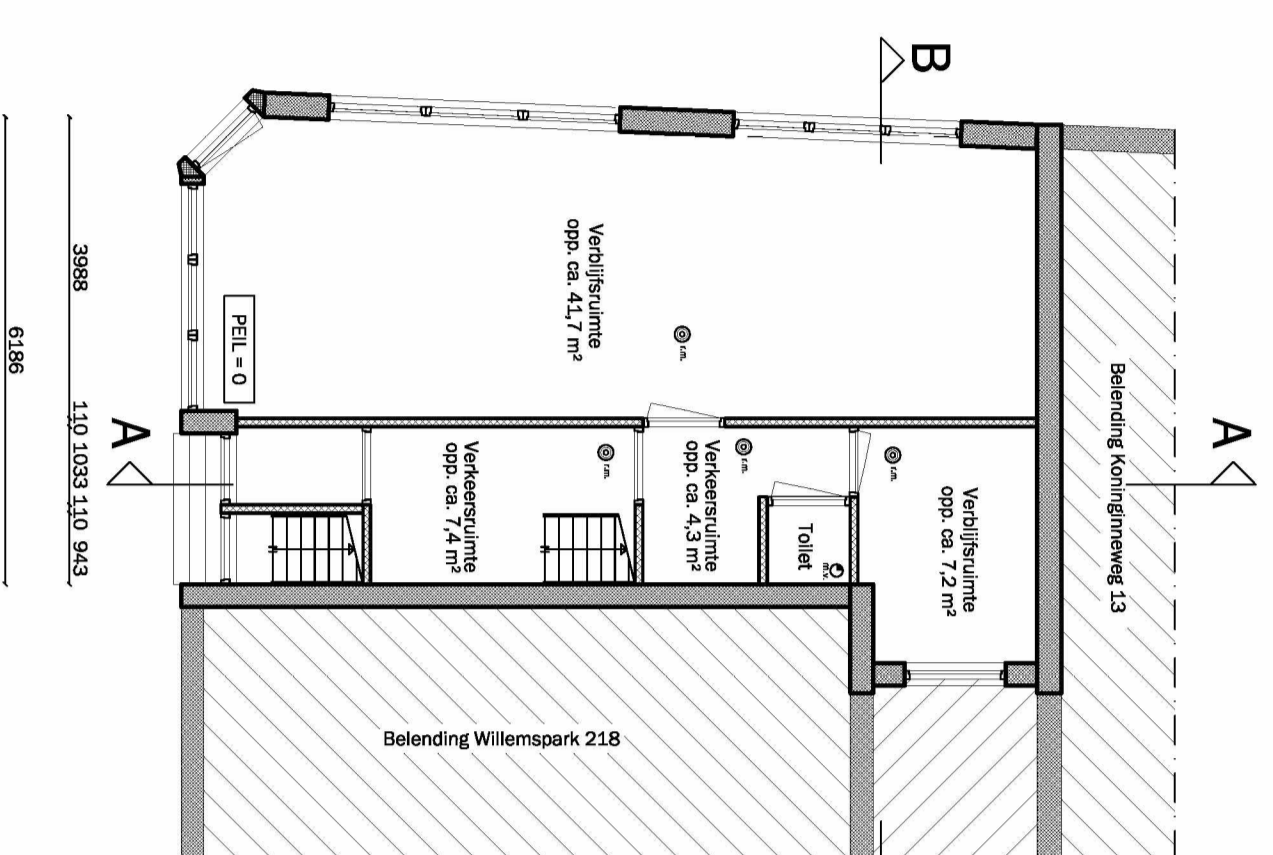


**BEGANE GROND**  
Willemsparkweg 220a/II  
Bestaande situatie

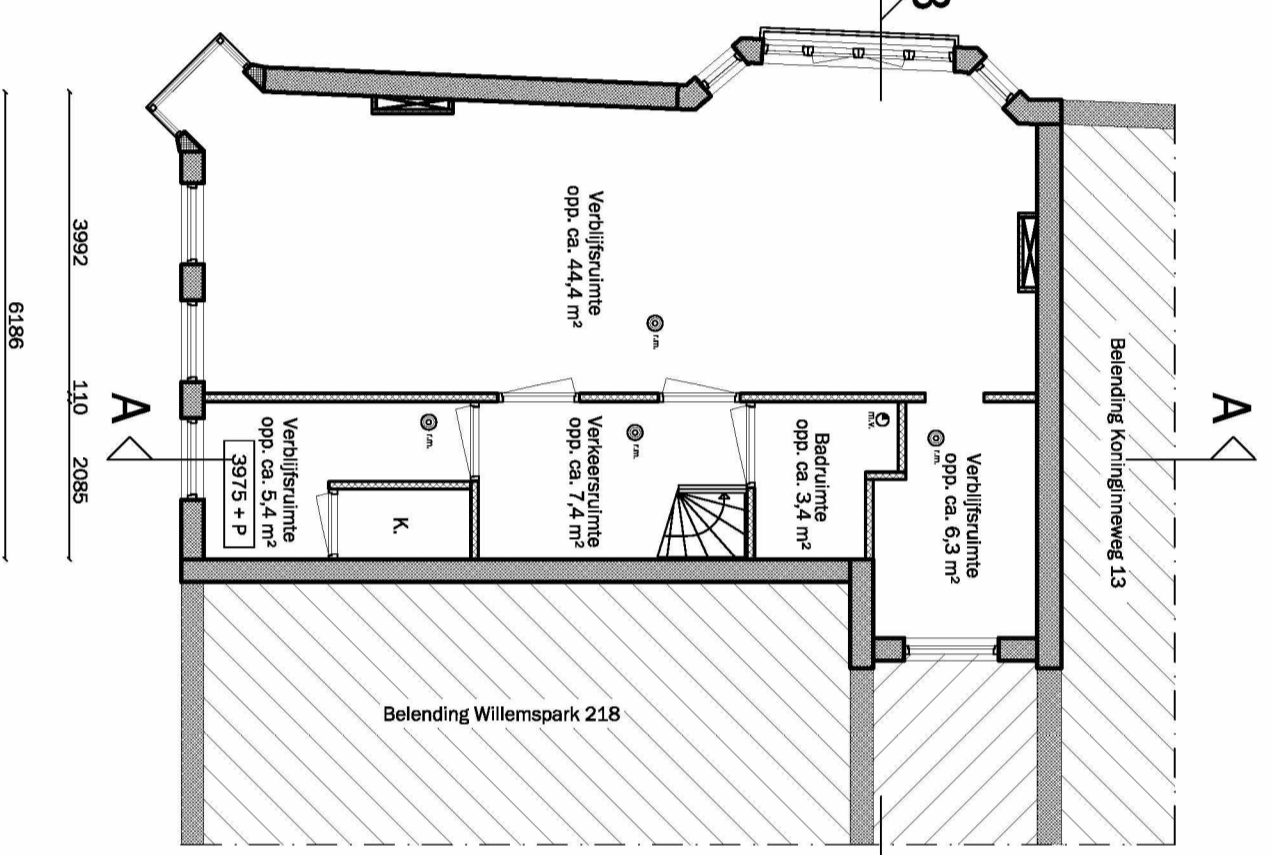


**EERSTE VERDIEPING**  
Willemsparkweg 220a/II  
Bestaande situatie

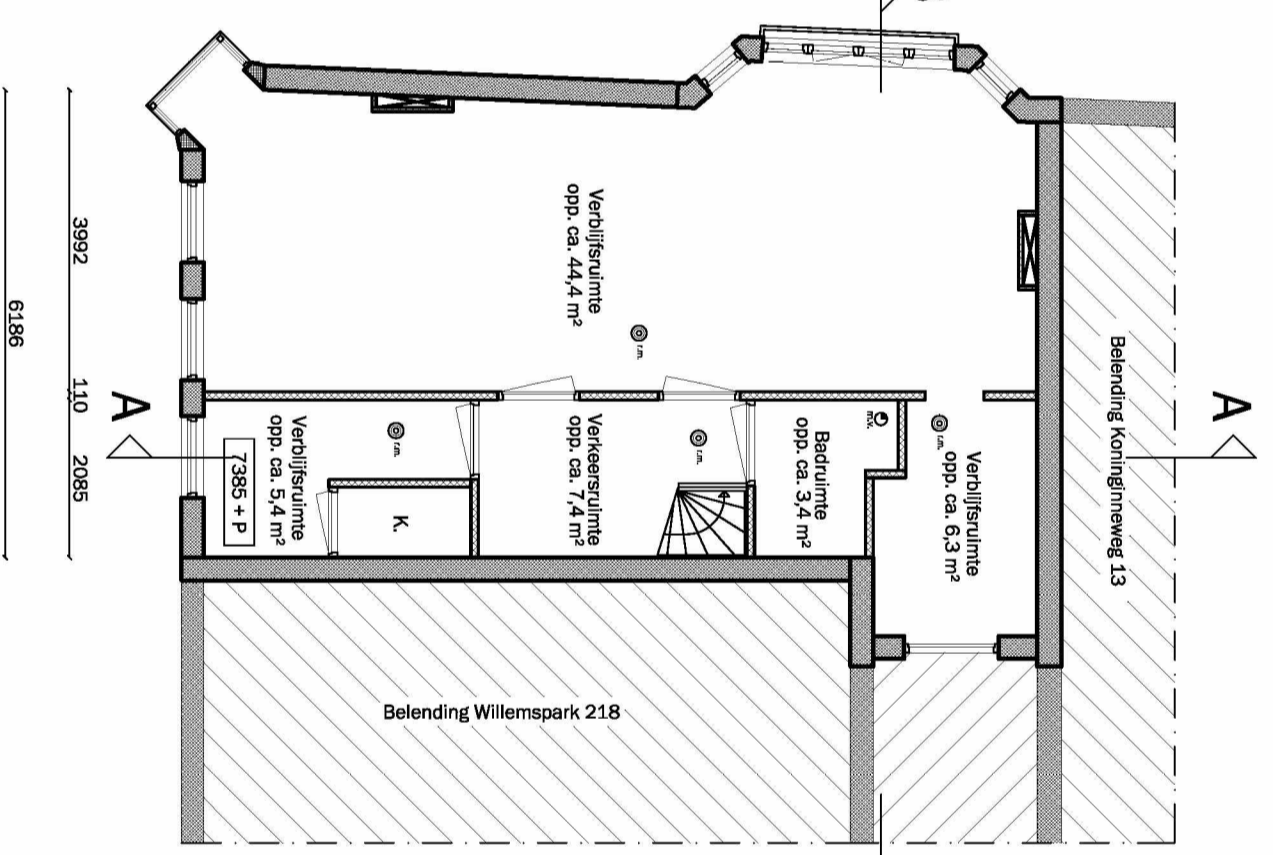

**TWEDE VERDIEPING**  
Willemsparkweg 220a/II  
Bestaande situatie

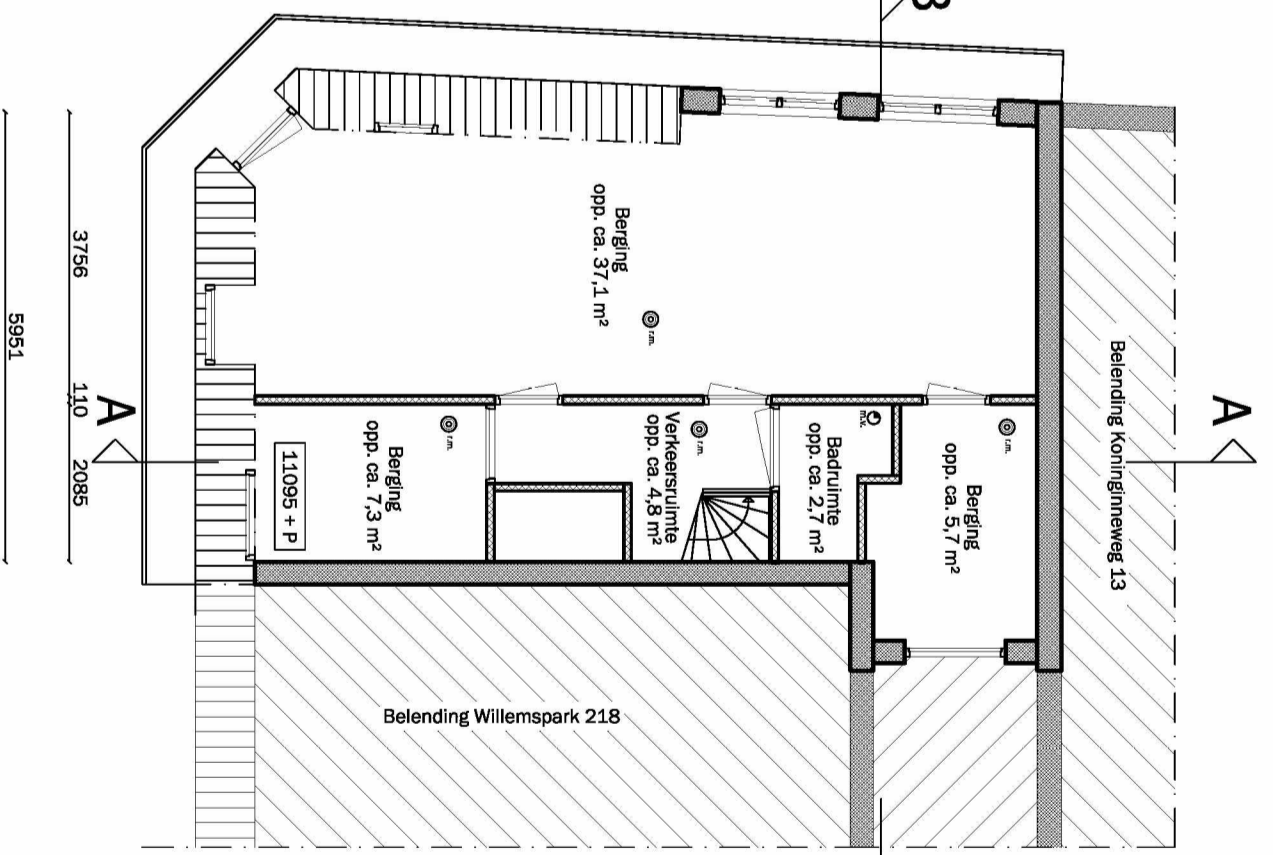


**DERDE VERDIEPING**  
Willemsparkweg 220a/II  
Bestaande situatie

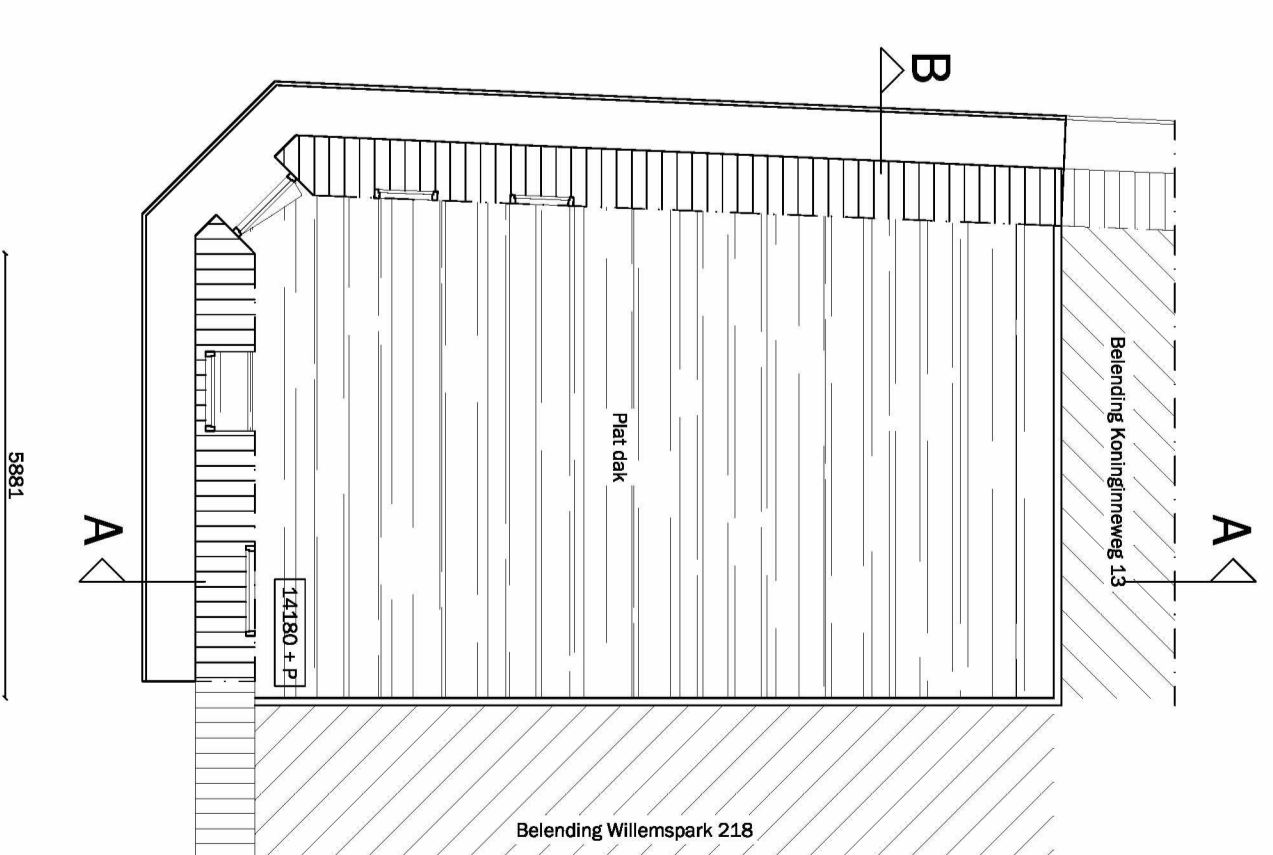

**DAK**  
Bestaande situatie

**ALLE WATEN IN HET WERK TE CONTROLEREN**

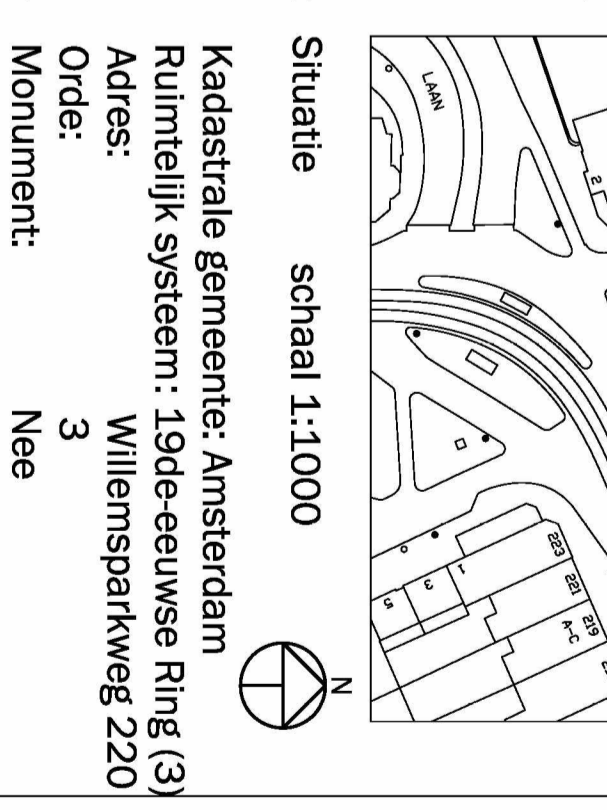

**Kadastrale gemeente: Amsterdam**  
**Ruimtelijk systeem: 19de eeuwse Ring (3)**  
**Adres: Willemsparkweg 220**  
**Orde: 3**  
**Monument: Nee**

**aanvraag omgevingsvergunning**  

**House Check**  
 Willemsparkweg 220  
 1071 HV Amsterdam

**AHAM Vestiged**  
 Schiedamschedijk 370-48  
 1031 BV AMSTERDAM

**WfC -**  
**WfB -**  
**WfE -**  
**WfD -**

**Beoordeling: 01**