



Voorgenomen splitsing in  
appartementenrechten van  
het kadastrale perceel:

Gemeente: Amsterdam  
Sectie: N  
Nummer: 3822


d.d. de notaris:

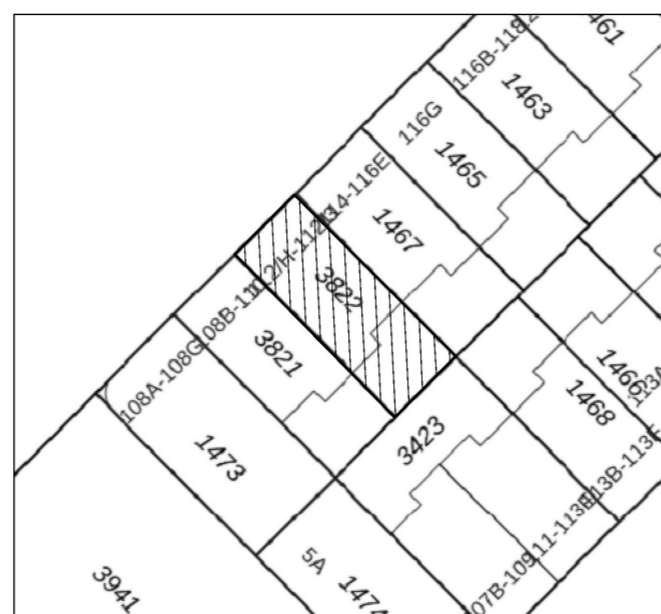


N  
Situatie, schaal 1: 500  
5.1, 2, e 5.1, 2, e

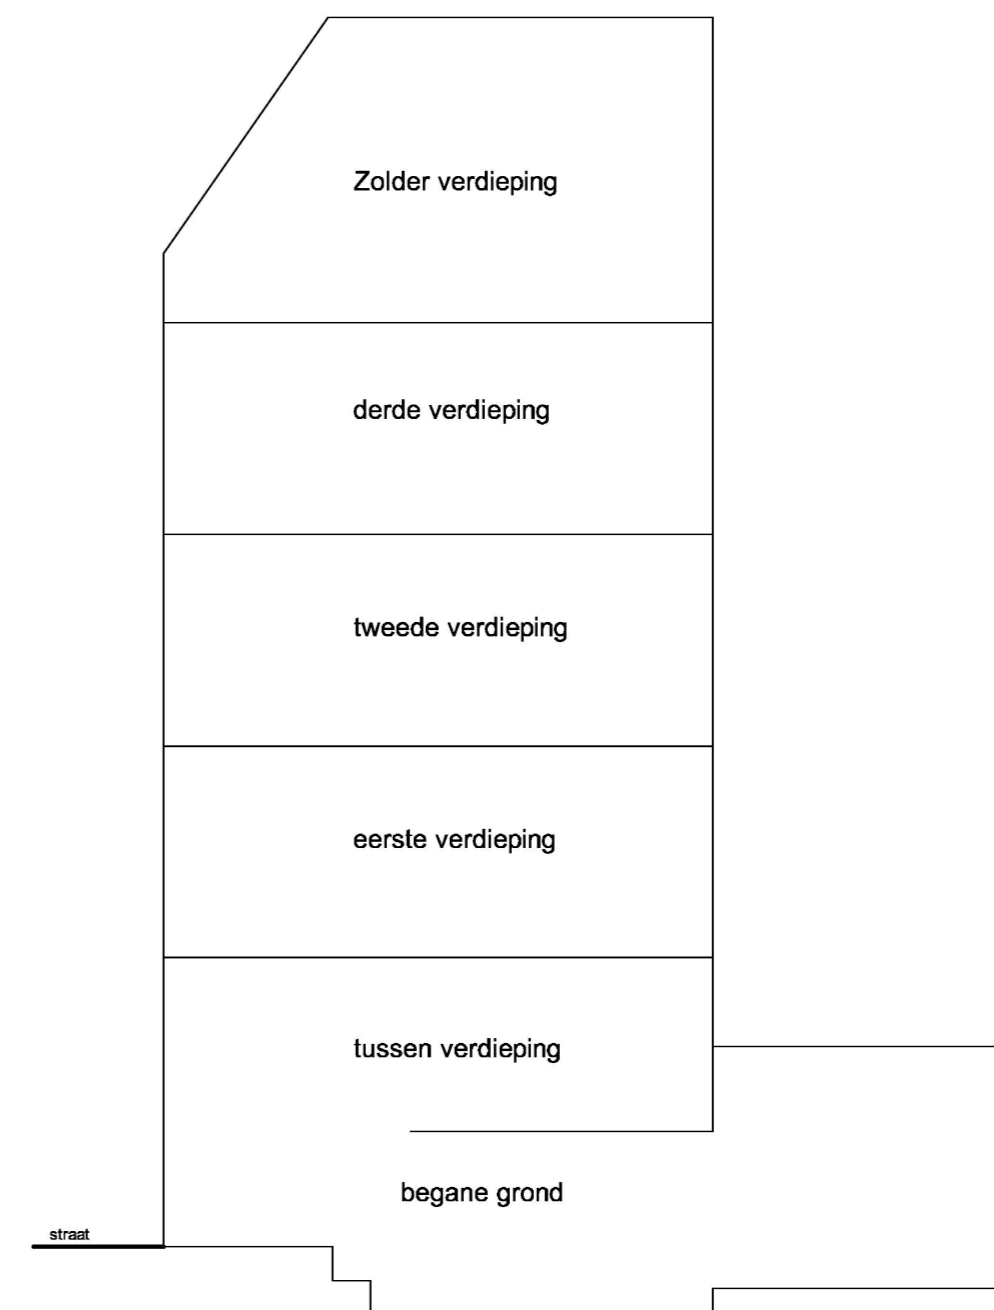

Doorsnede  
schaal 1:100

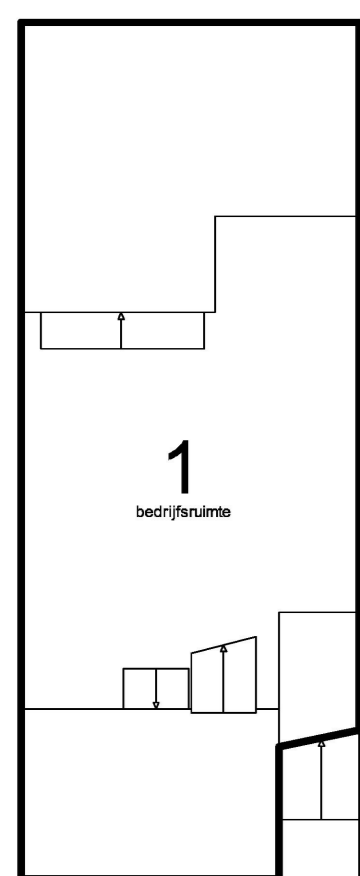


Begane grond  
schaal 1:100

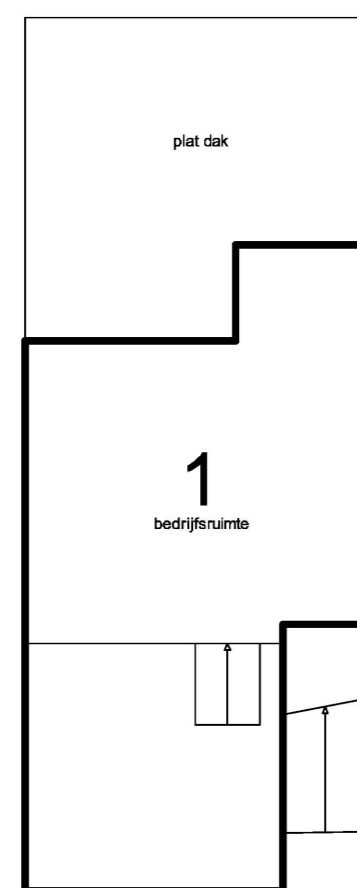

Tussen verdieping  
schaal 1:100




Eerste verdieping  
schaal 1:100

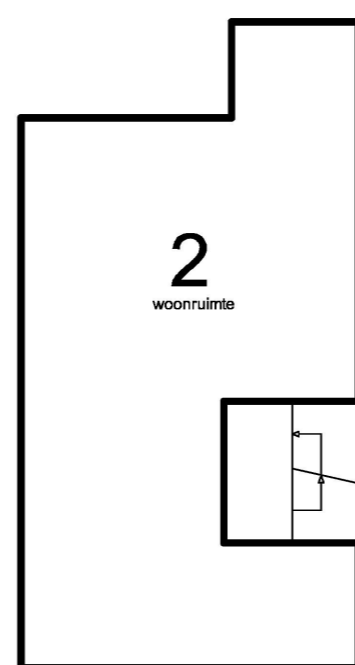


Tweede verdieping  
schaal 1:100



Derde verdieping  
schaal 1:100

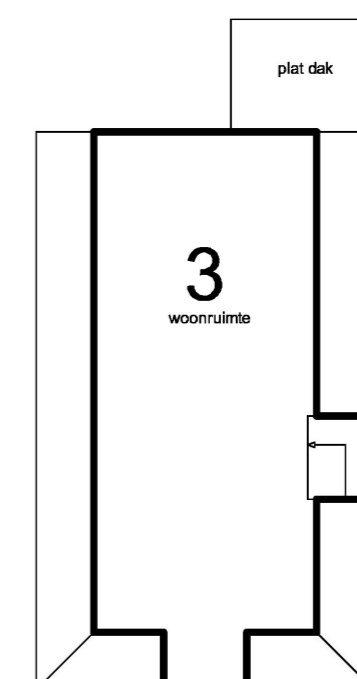

Zolderverdieping  
schaal 1:100

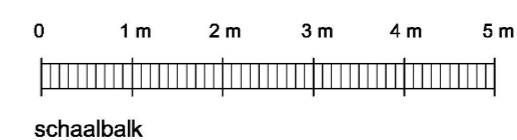

5.1, 2, e 5.1, 2, e  
Amsterdam

Onderwerp: Splitsingstekening

Fase: Splitsingsaanvraag

Datum: 18-05-2022

Gewijzigd:

Schaal: 1: 100

Werknummer: 1187

Tek. nr:

B.01

**LiNQ**  
VASTGOED  
ADVISEURS BV