Voorgevel

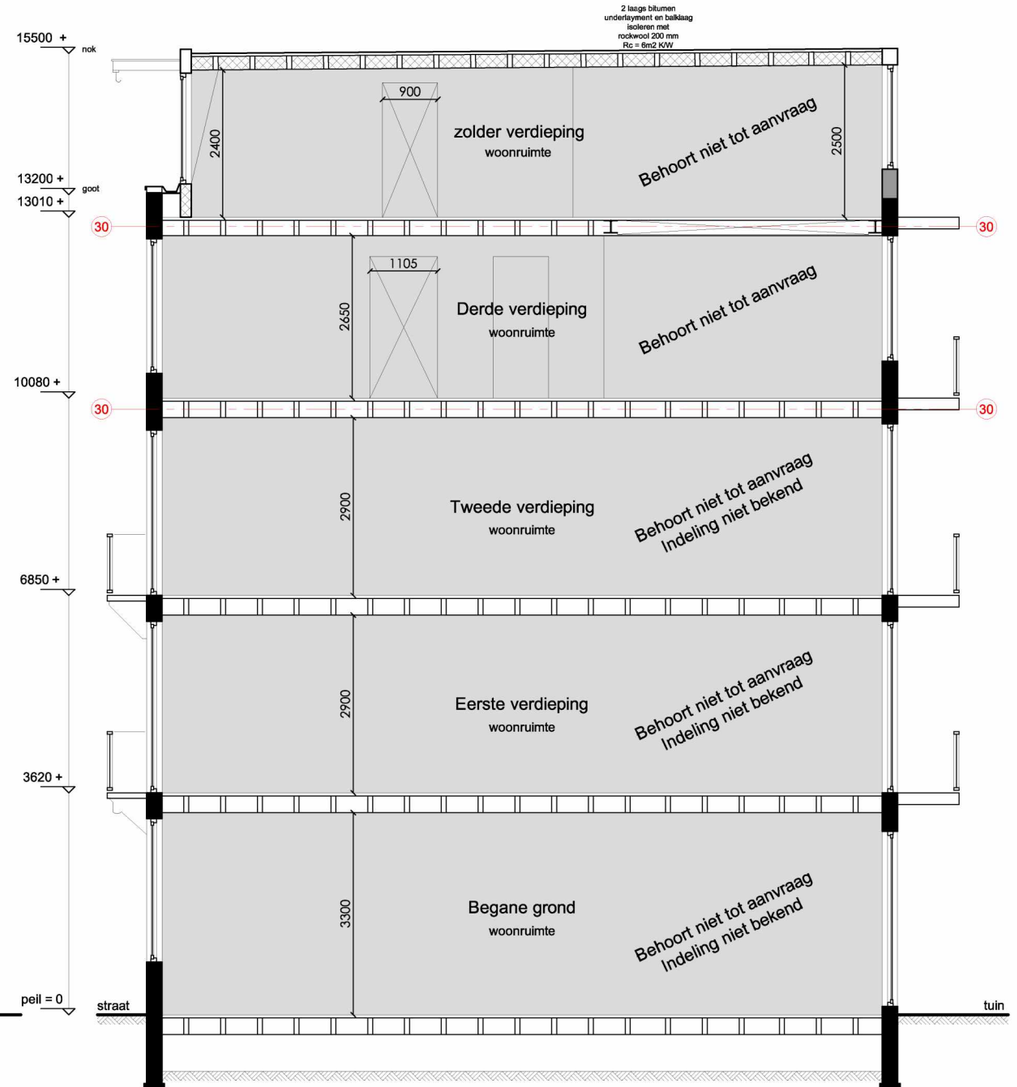

Doorsnede A-A

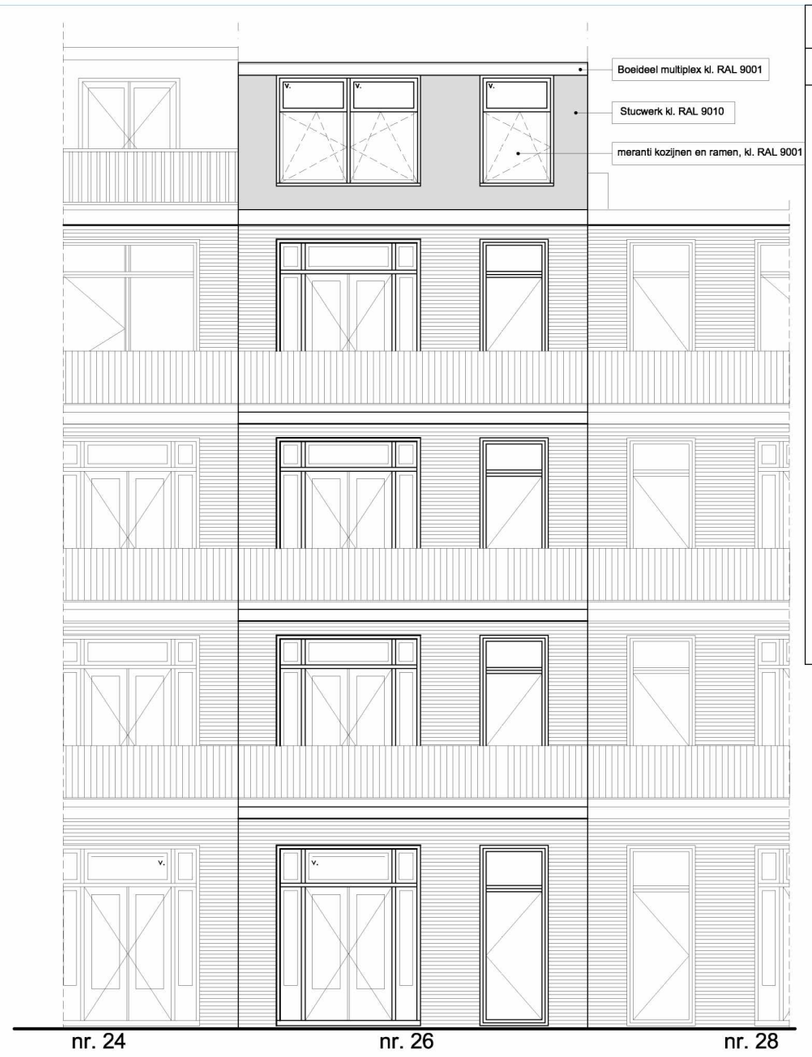

Achtergevel

RENVOOI

afkorting	symbool	omschrijving
-		constructieve muren
-		lichte scheidingswand
sl		standleiding
rg	rg	rookgasafvoer & luchttoevoer
mv		mechanische ventilatie
cv	cv	cv-ketel
gz	gz	geizer
mk	mk	meterkast
gas	gas	gasmeter
hwa	hwa	hemelwaterafvoer
wm	wm	wasmachine
wd	wd	wasdroger
kk	kk	koelkast
kt		kooktoestel
vk	-	verkeersruimte
gvk	-	gemeenschappelijke verkeersr.
vr	-	verblijfsruimte
rm	rm	rookmelder op lichtnet volgens NEN 2555
wbdbo	30	weerstand branddoorslag en brandoverslag in minuten

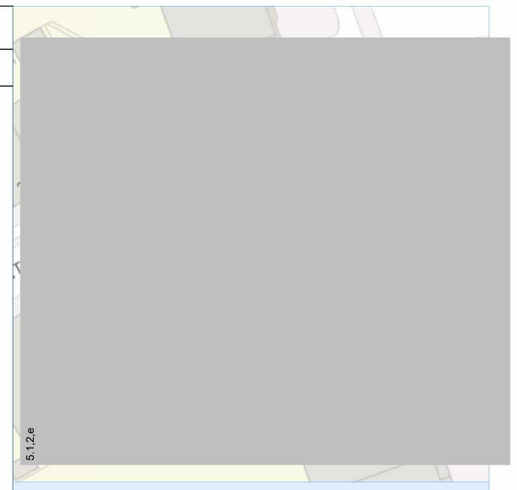

Noord

Situatie, schaal 1: 500

Project gegevens:

Straatnaam:

Postcode:
Kadaster:
Gemeente:
Sector:

Monument: Nee
Gebied: Weesperzijdestrook
Orde Pand: Orde 3

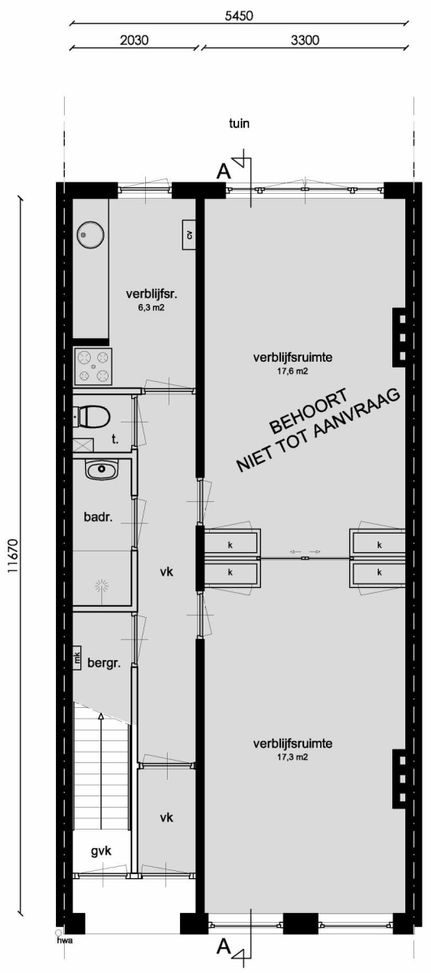

Begane grond

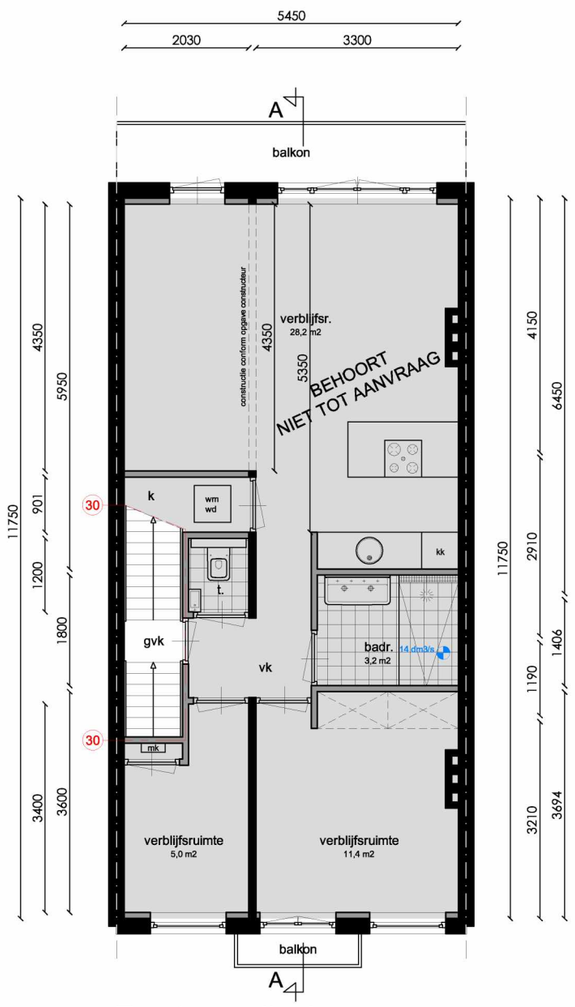

Eerste verdieping

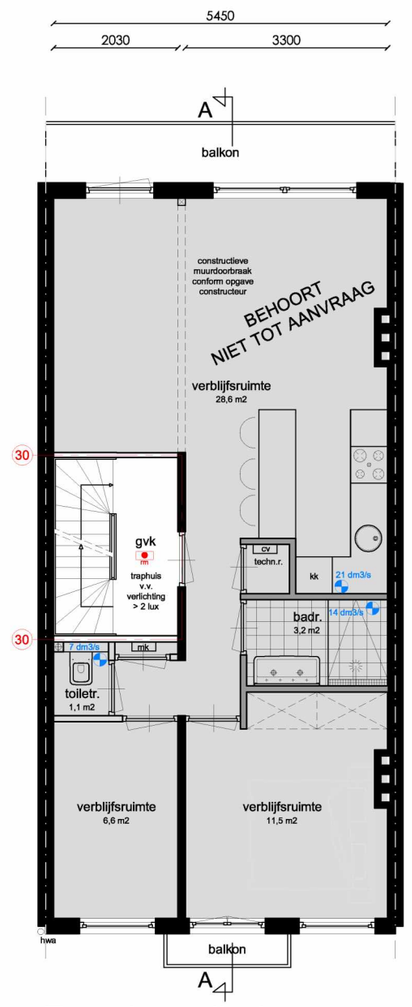

Tweede verdieping

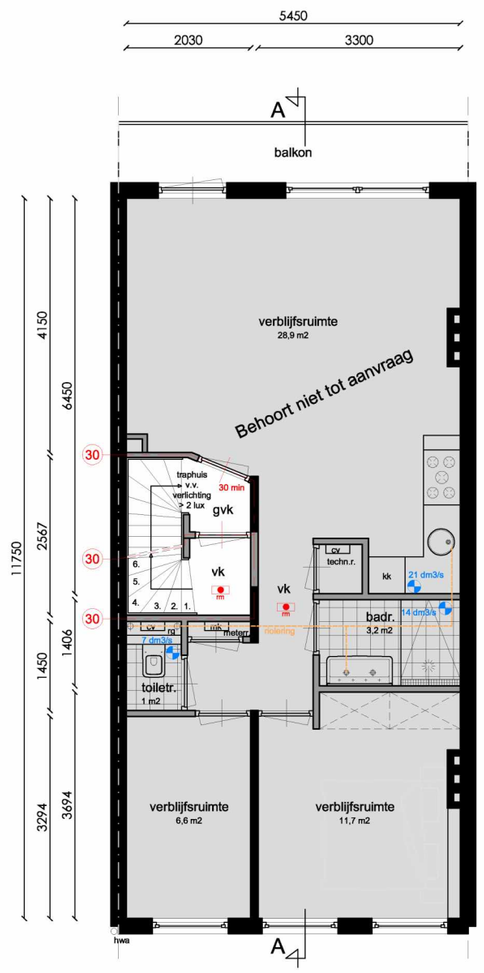

Derde verdieping

WONING -> GO = 59 m2 - VG = 47 m2

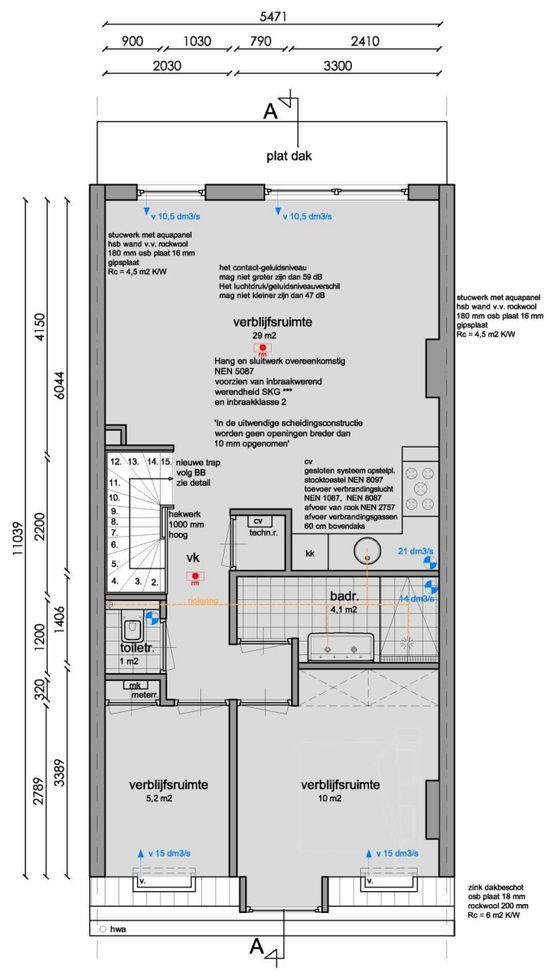

Zolder verdieping

WONING -> GO = 61 m2 - VG = 44 m2

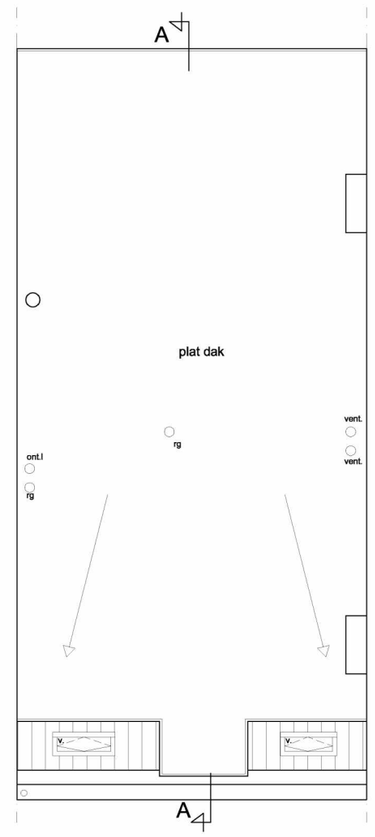

Dakaanzicht

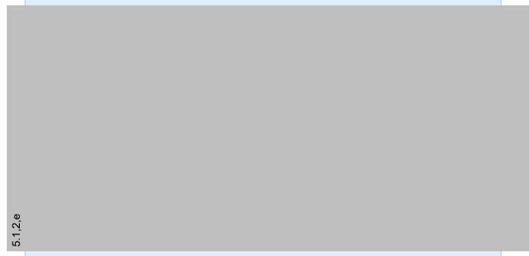

Onderwerp:	Bestaande situatie
Fase:	Omgevingsaanvraag
Datum:	02-04-2021
Gewijzigd:	
Schaal:	1: 100
Werknummer:	1143
Tek. nr:	B.01

Alle maten in het werk controleren
Aan deze tekening kan geen rechten worden ontleend

LiNQ VASTGOED ADVISERS BV