


BESTELLER:
 WERKSPOR N.V.
 AMSTERDAM.

PLAN - TEEKENING:
 NIEUWE GROOTE STELPLAATS.
 ACHTERFABRIEK.

DE WIJZIGINGEN ZIJN MET ROOD AANGEDEUID

Let.	WIJZIGING	Paraaf	Dat.
A	WIJZIGING GEKROOND	1/2	11.11.24
B	WIJZIGING GEKROOND	1/2	11.11.24

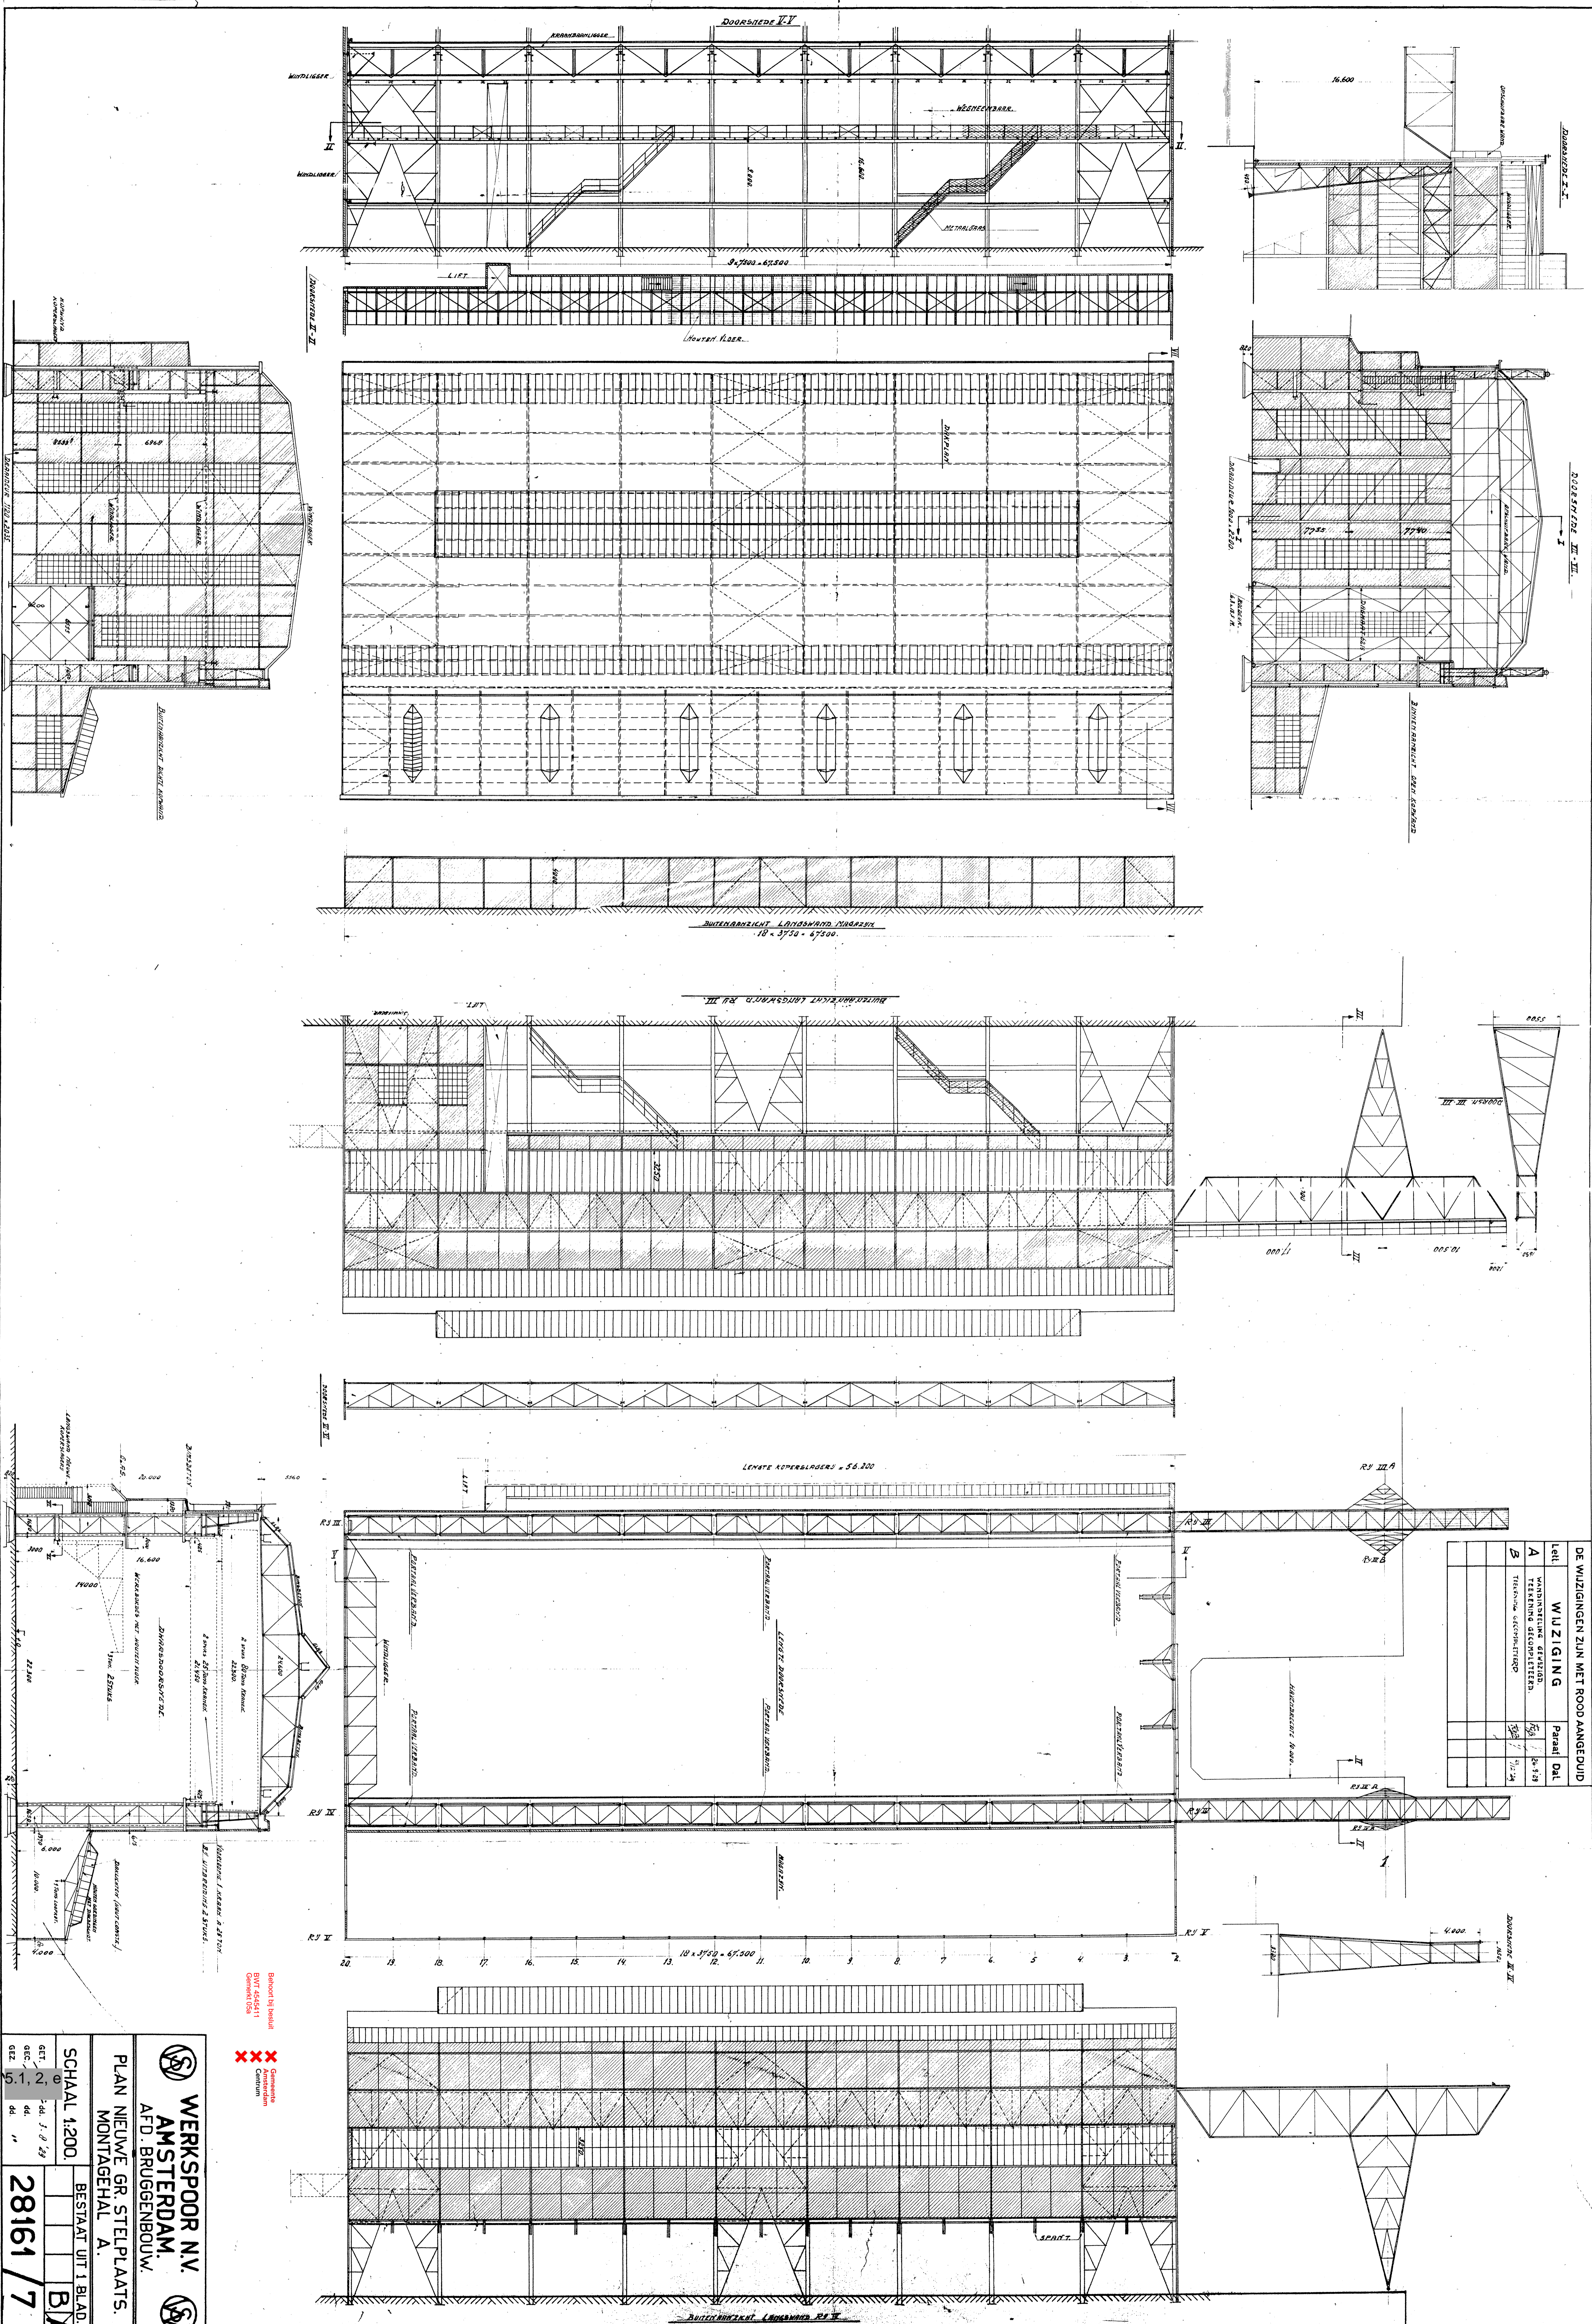

WERKSPOR N.V.
AMSTERDAM.
 AFD. BRUGGENBOUW.

PLAN NIEUWE GR. STELPLAATS.
 MONTAGEHAL A.

SCHAAAL 1:200
 BESTAAT UIT I BLAD.

28161/7

Boven de beelde
 GUT 45/6/21
 GUT 45/6/21
 GUT 45/6/21