



Voorgevel

ONGEWIJZIG


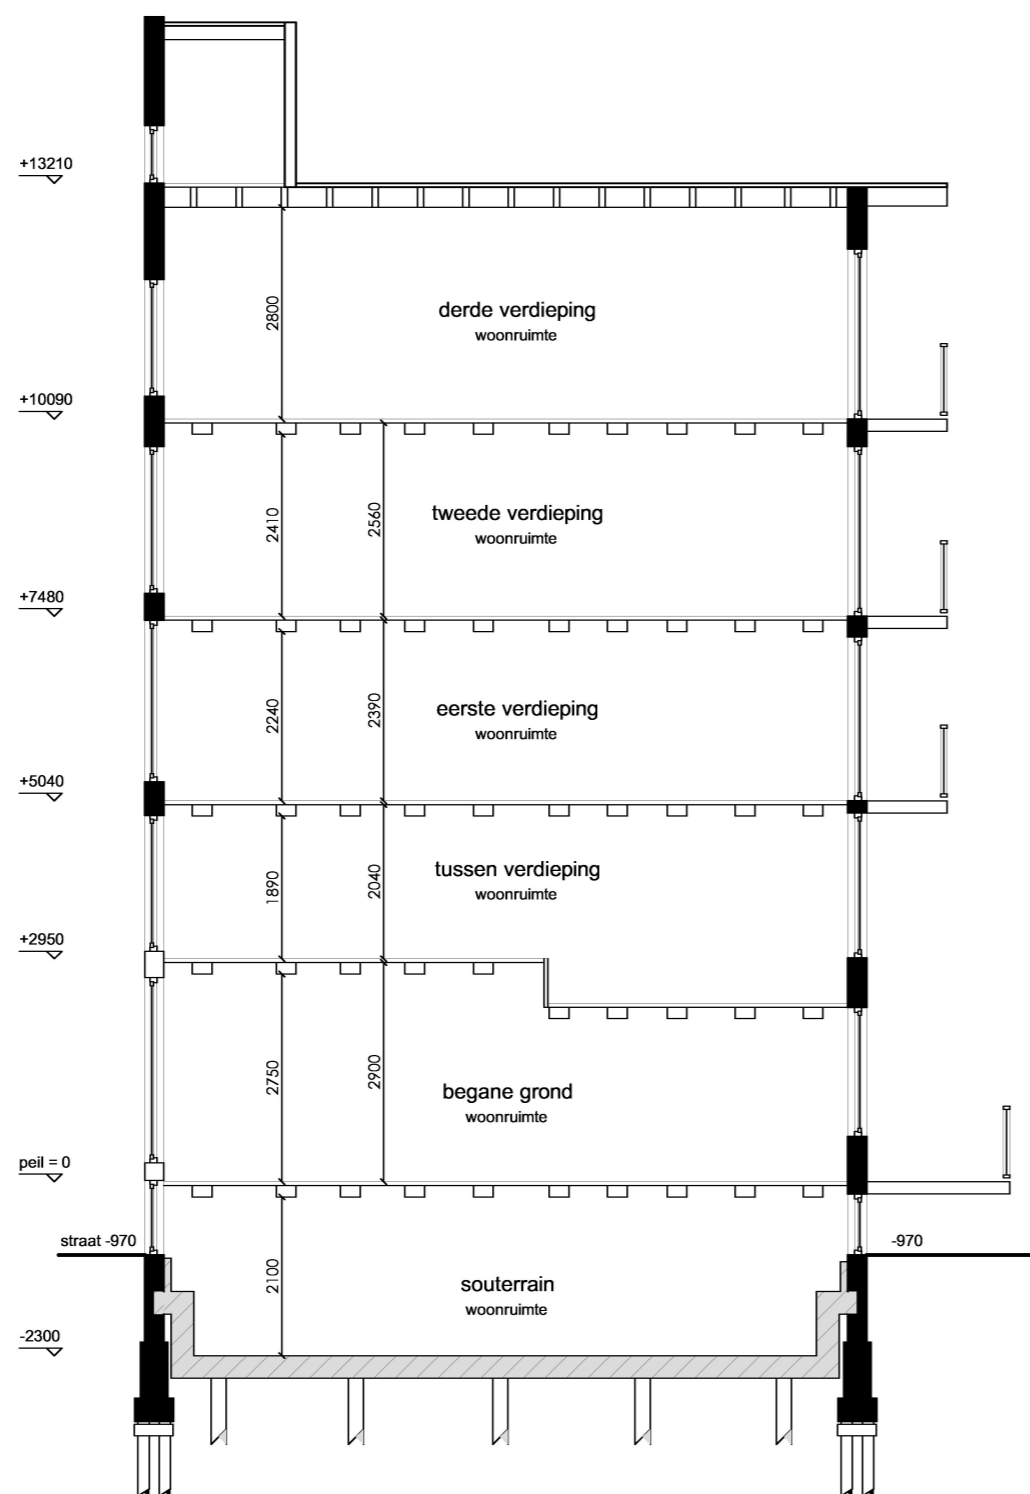


Doorsnede A-A

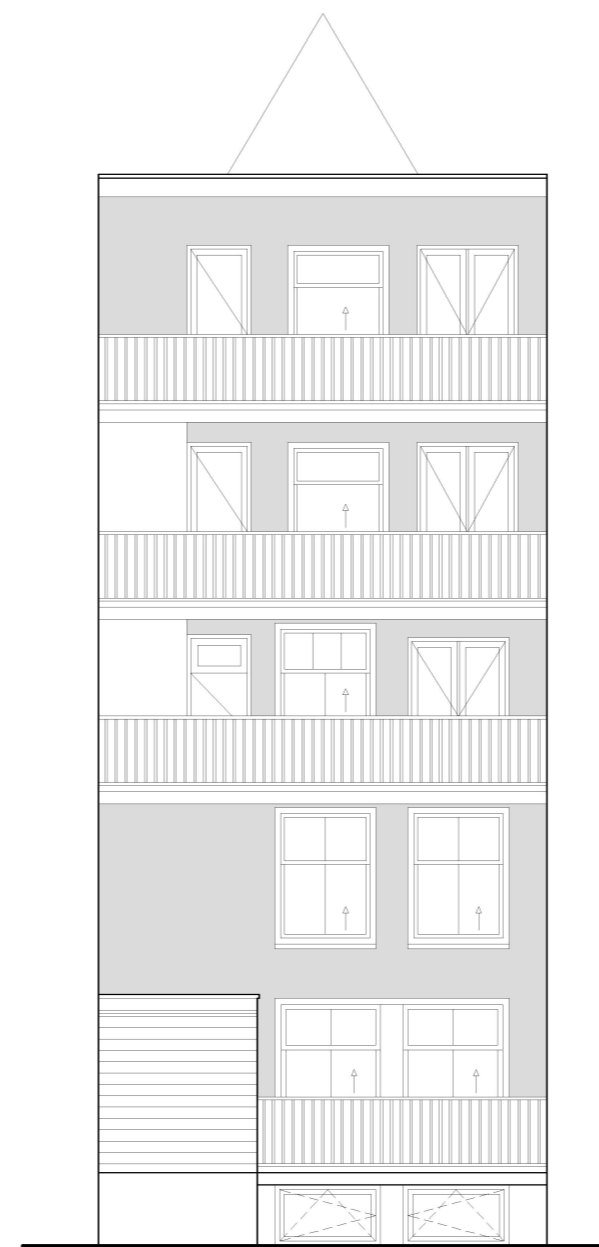

Achtergevel

RENOVOOI		
afkorting	symbool	omschrijving
-	—	constructieve muren
-	—	lichte scheidingswand
sl	⊗	standleiding
rg	⊗	rookgasafvoer & luchttoevoer
mv	⊗	mechanische ventilatie
cv	⊗	cv-ketel
gz	⊗	geizer
mk	⊗	meterkast
gas	⊗	gasmeter
hwa	⊗	hemelwaterafvoer
wm	⊗	wasmachine
wd	⊗	wasdroger
kk	⊗	koelkast
kt	⊗	kooktoestel
vk	⊗	verkeersruimte
gvk	⊗	gemeenschappelijke verkeersruimte
vr	⊗	verblijfsruimte
rm	⊗	rookmelder op lichtnet volgens NEN 2555
WBDBO	⊗	weerstand branddoorslag en brandoverslag in minuten

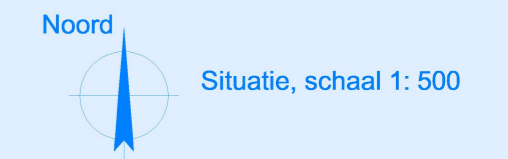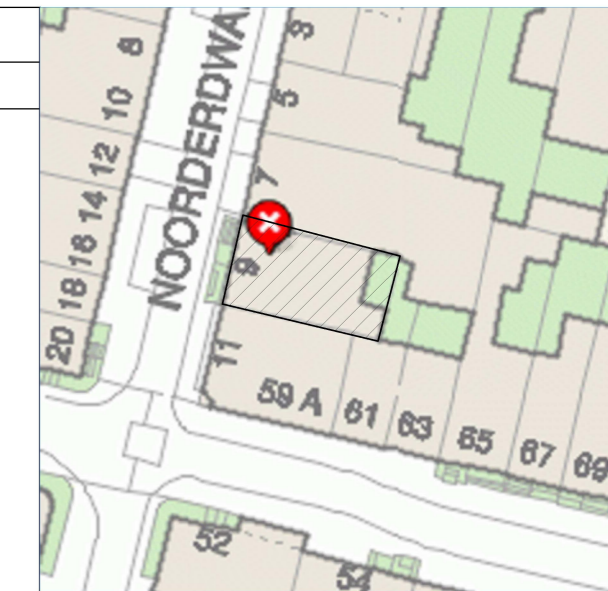

Project gegevens:

Straatnaam: 5.1, 2, e
Postcode: 1017 TX

Monument: Ja
Gebied: De 17de eeuwse stadsuitbreiding
Orde Pand: Orde 1

5.1, 2, e 5.1, 2, e

Amsterdam

Onderwerp: Bestaande toestand

Fase: Splitsingsaanvraag

Datum: 24-02-2022

Gewijzigd:


Schaal: 1: 100

Werknummer: 17026

Tek. nr:

SB.1


LIHQ VASTGOED ADVISEURS BV

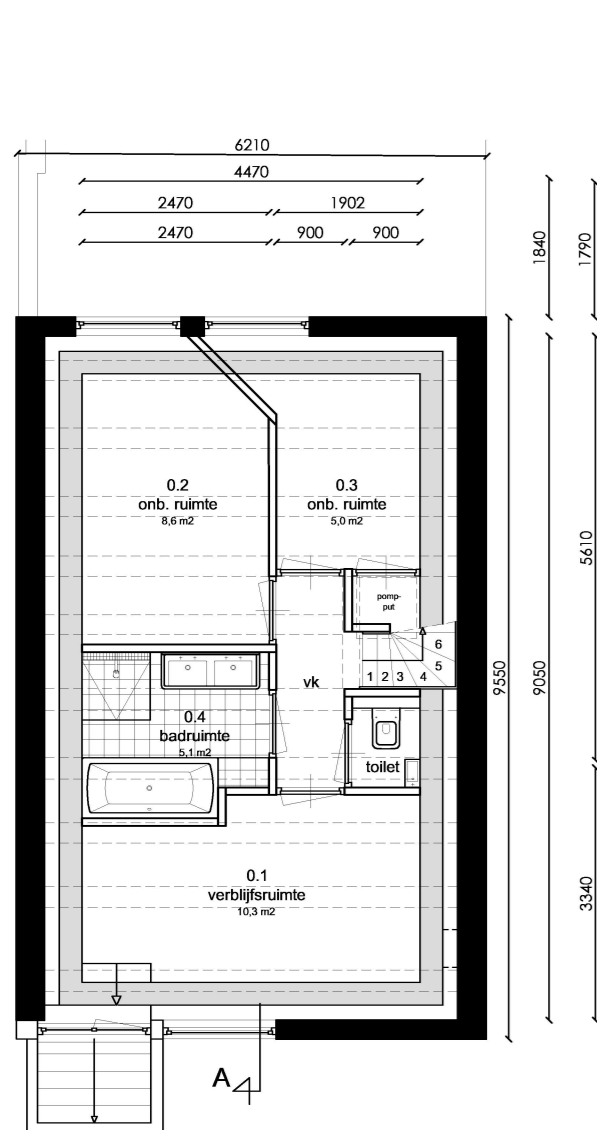


Souterrain




Bel-etage

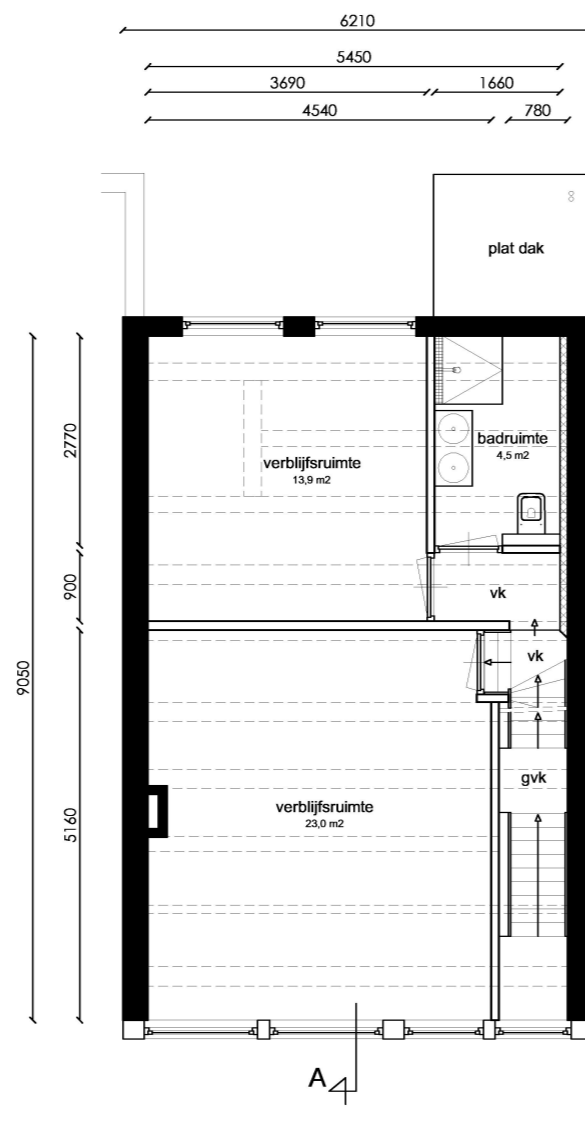


Tussen verdieping

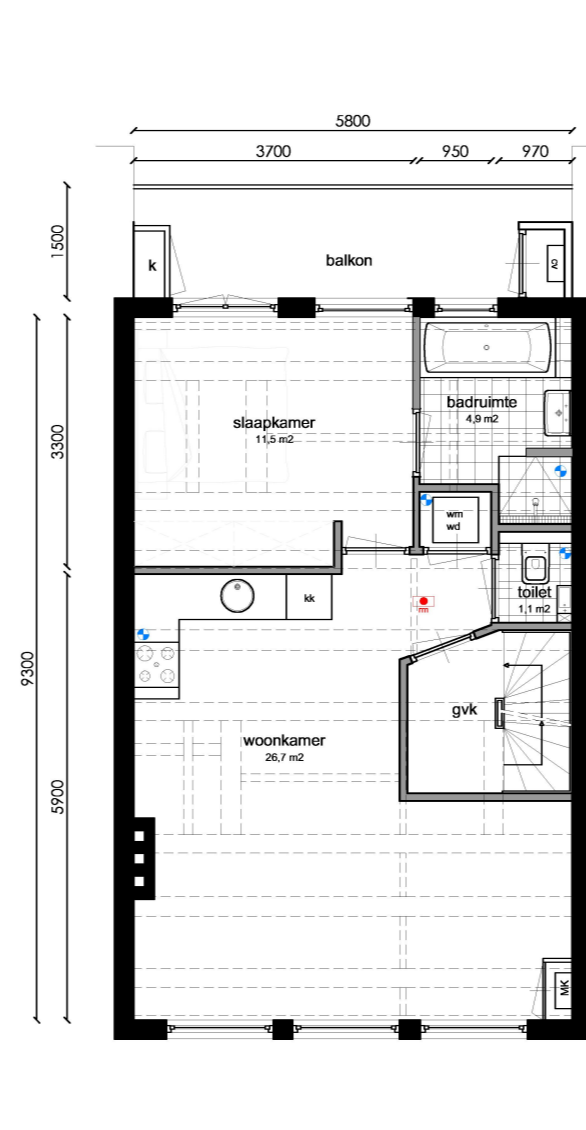

Eerste verdieping

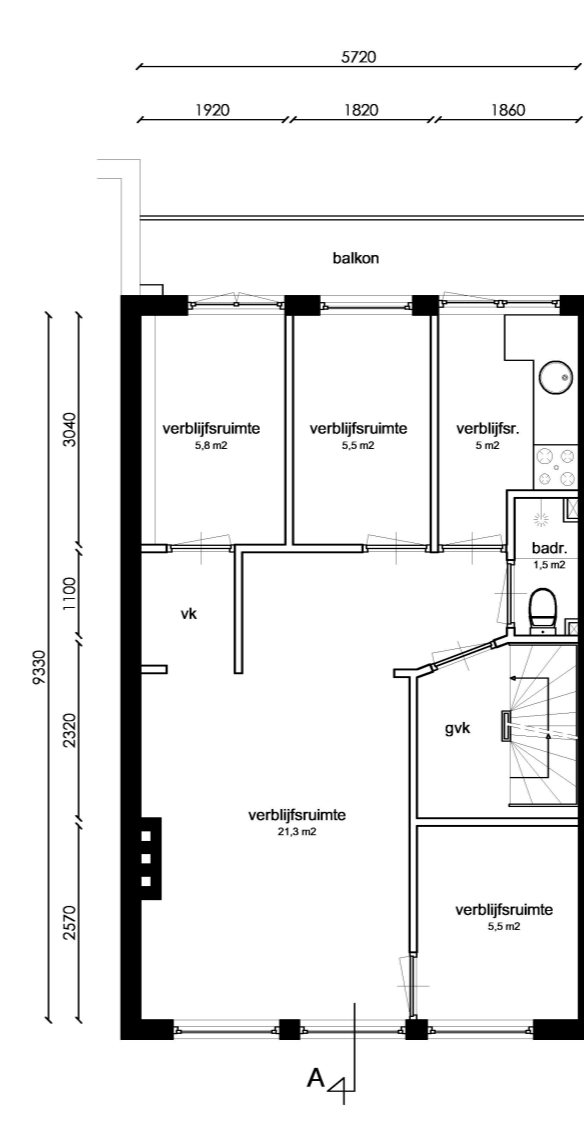

Tweede verdieping

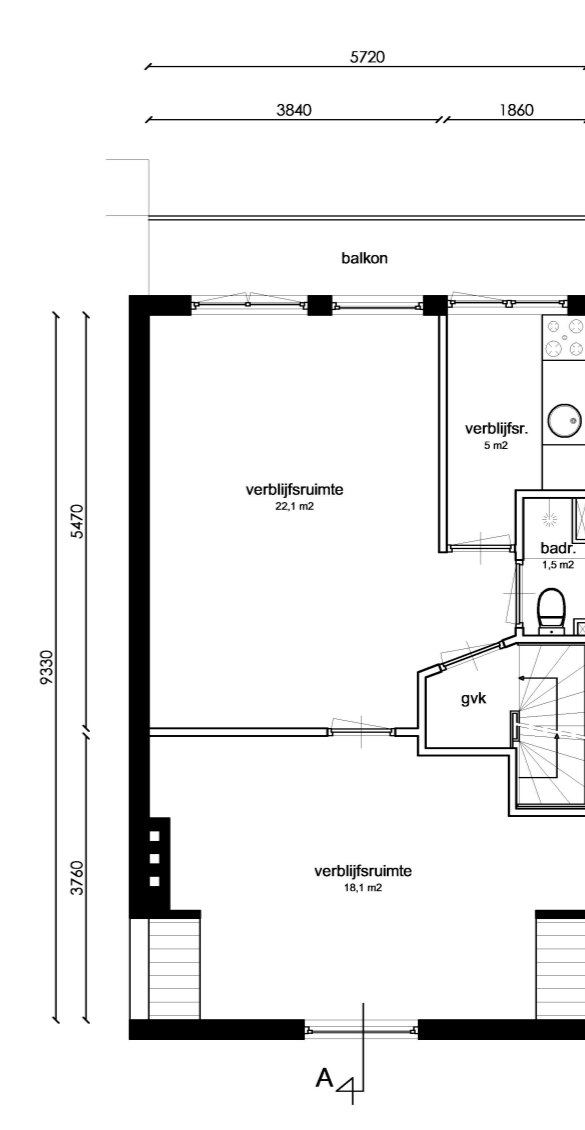

Derde verdieping