



Eerste verdieping

Nieuwe situatie
 BVO = 85.40m²
 GBO = 74.60m²

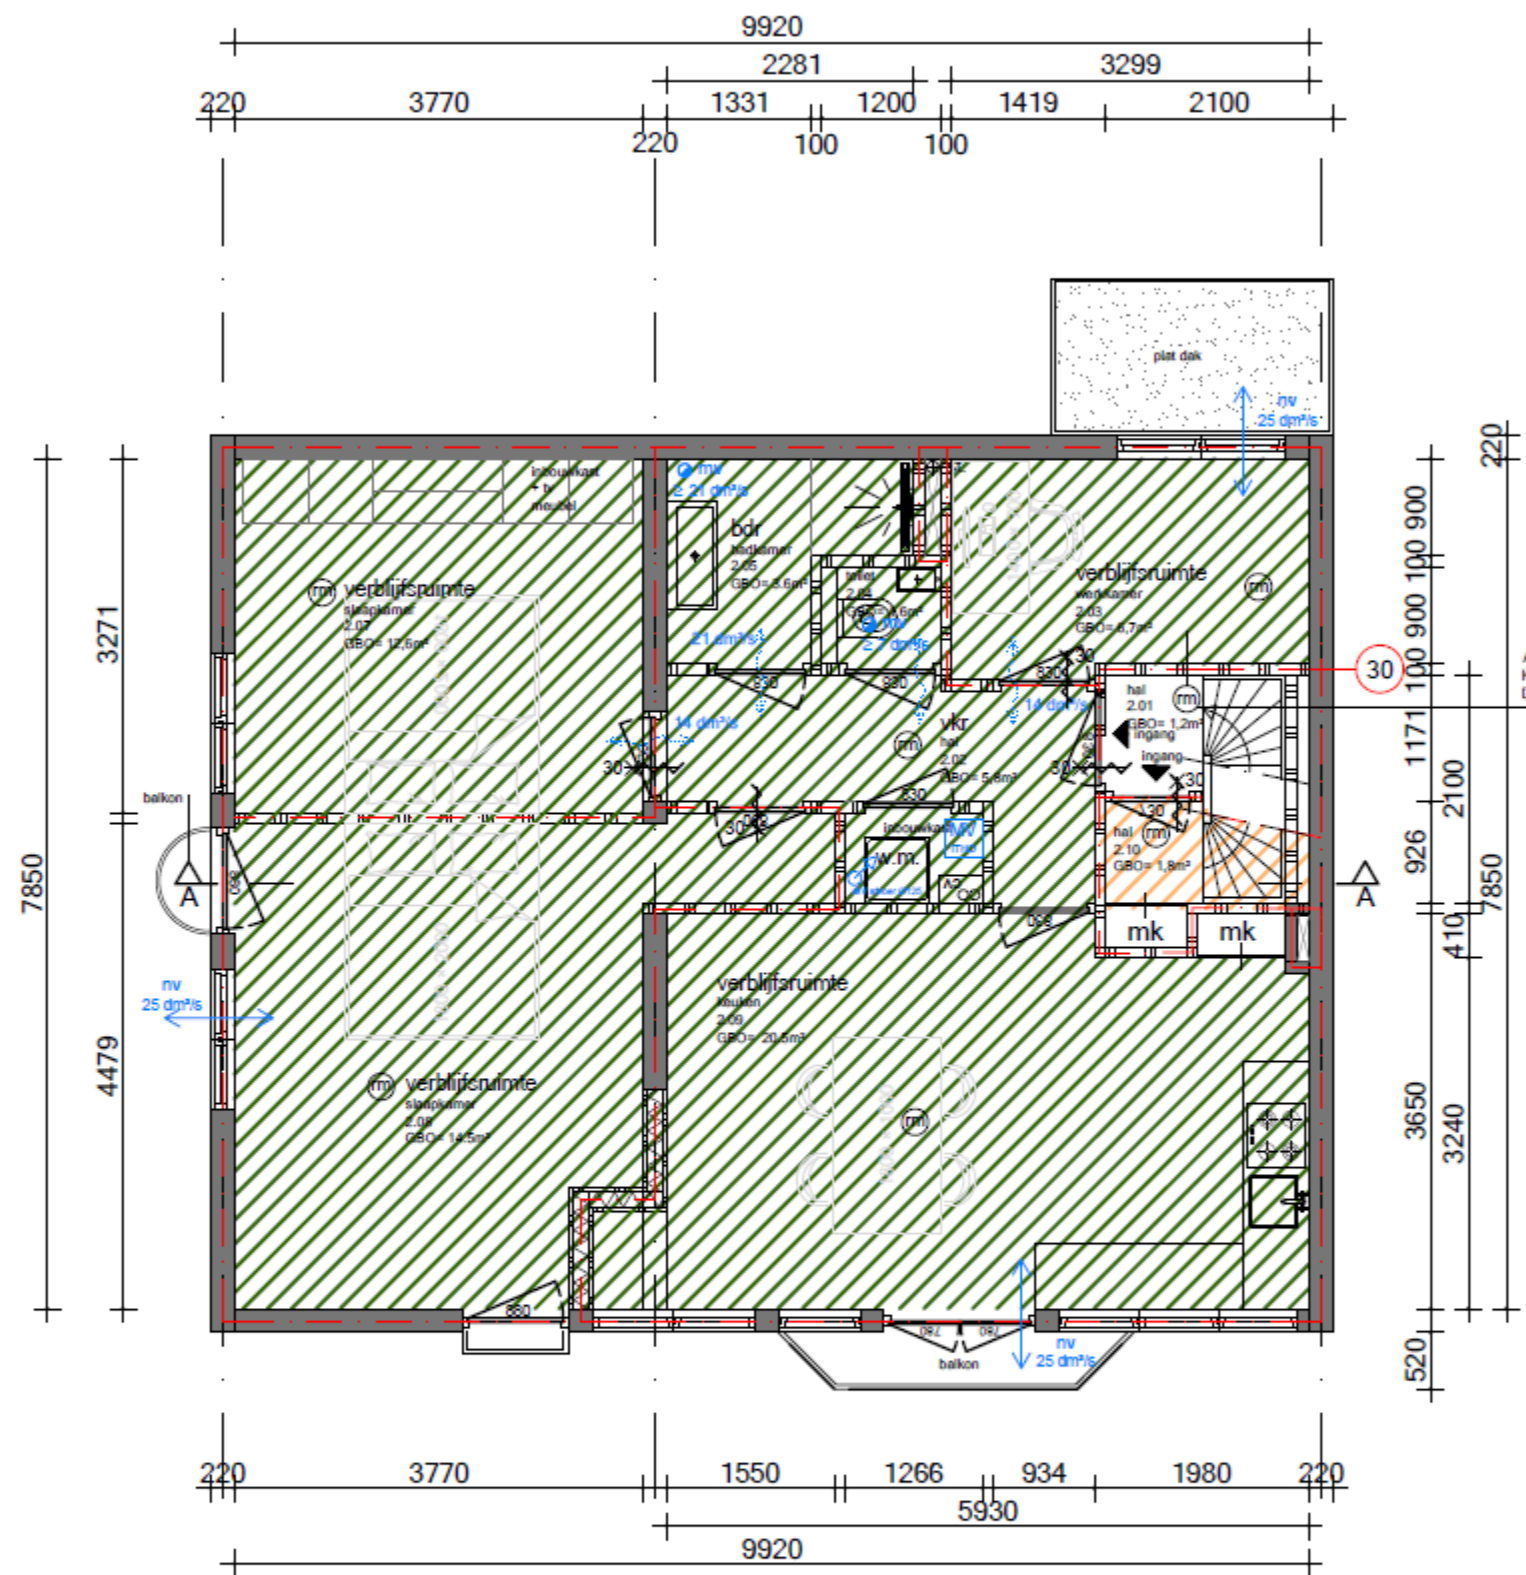

Tweede verdieping

Nieuwe situatie
 BVO = 79.20m²
 GBO = 69.30m²

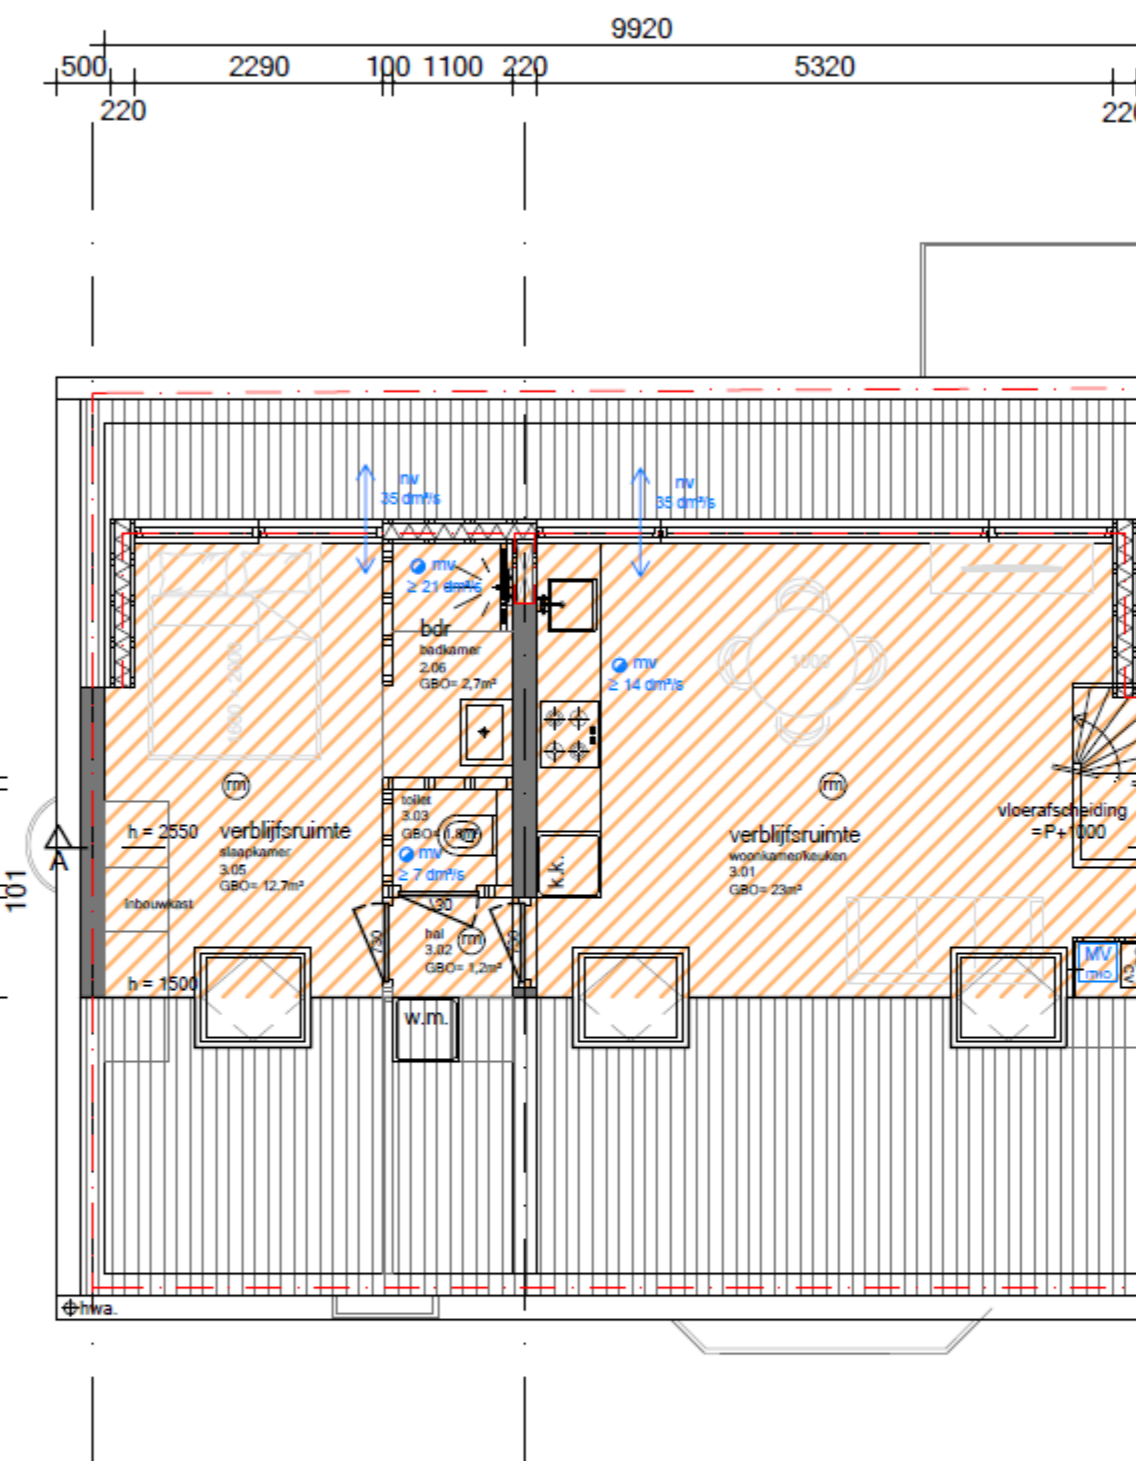

Derde verdieping

Nieuwe situatie
 BVO = 45.40m²
 GBO = 40.50m²

De nieuwe week Team verg...
 16:08
 5.1, 2, e