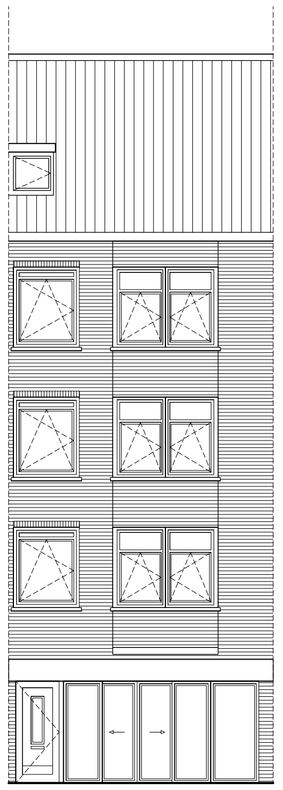

Voorgevel

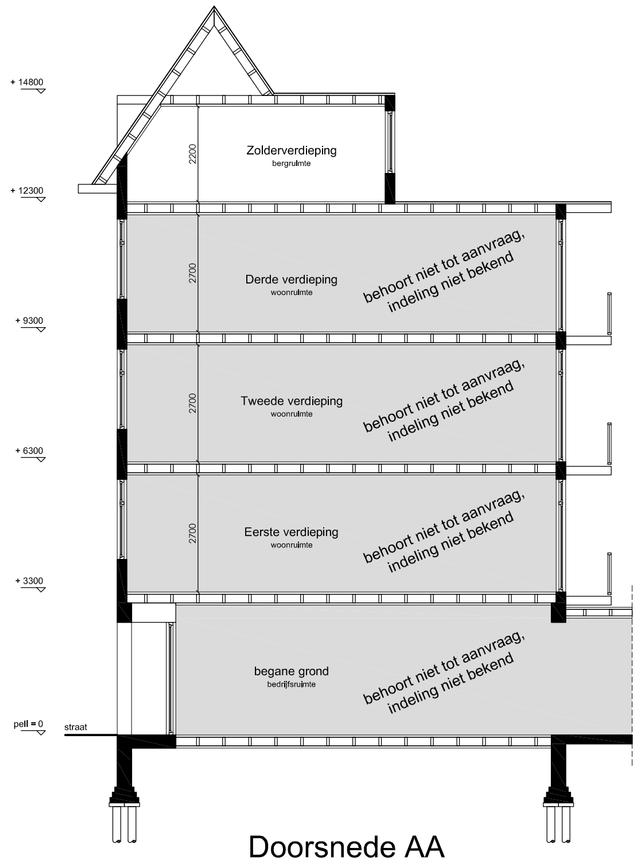

Doorsnede AA

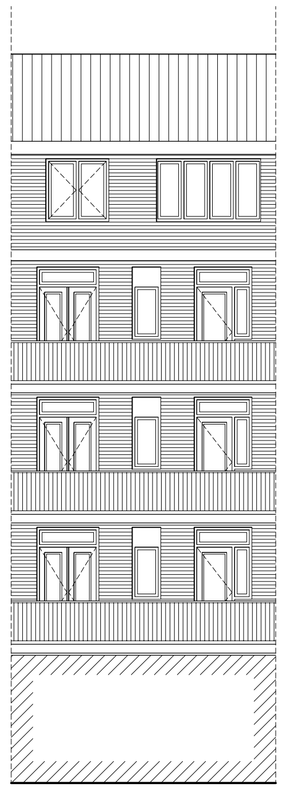

Achtergevel

RENVOOI

afkorting	symbool	omschrijving
-		constructieve muren
-		lichte scheidingswand
sl		standleiding
rg	rg	rookgasafvoer & luchttoevoer
mv		mechanische ventilatie
cv	cv	cv-ketel
gz	gz	geizer
mk	mk	meterkast
gas	gas	gasmeter
hwa	hwa	hemelwaterafvoer
wm	wm	wasmachine
wd	wd	wasdroger
kk	kk	koelkast
kt	kt	kooktoestel
vk	-	verkeersruimte
gvk	-	gemeenschappelijke verkeersr.
vr	-	verblijfsruimte
rm	rm	rookmelder op lichtnet volgens NEN 2555
WBDBO	WBDBO	weerstand branddoorslag en brandoverslag in minuten

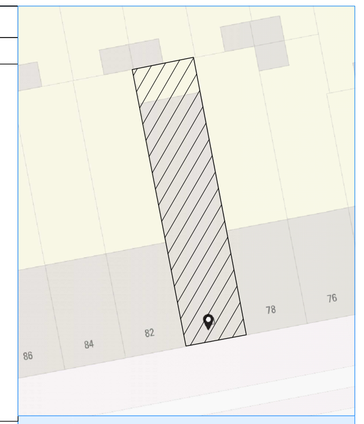

Noord

Situatie, schaal 1: 500

Project gegevens:

Straatnaam: [redacted]
Postcode: 1058 CD
Gemeente: Amsterdam
Gebied: Landlust Zuid, Willen de Zwijgerlaan

Monument: Nee
Orde Pand: Orde basis

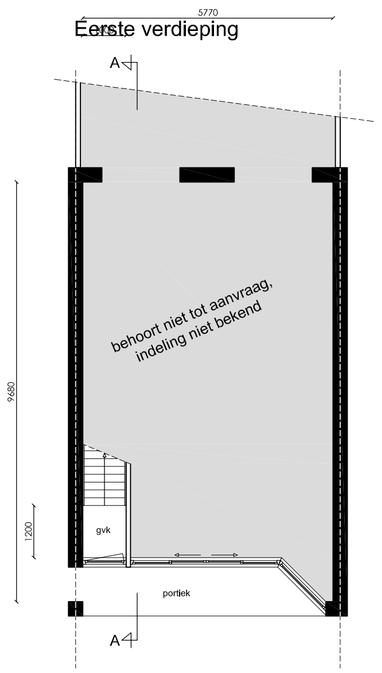

Begane grond

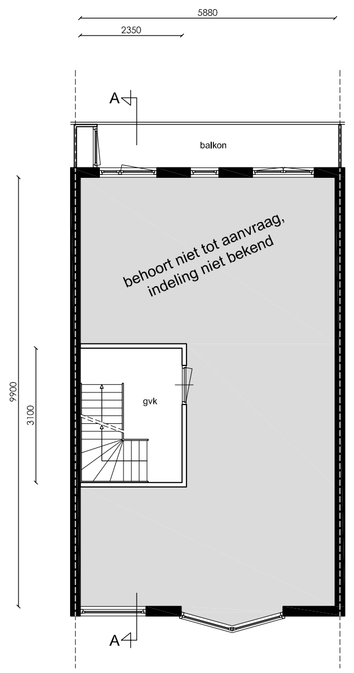

Eerste verdieping

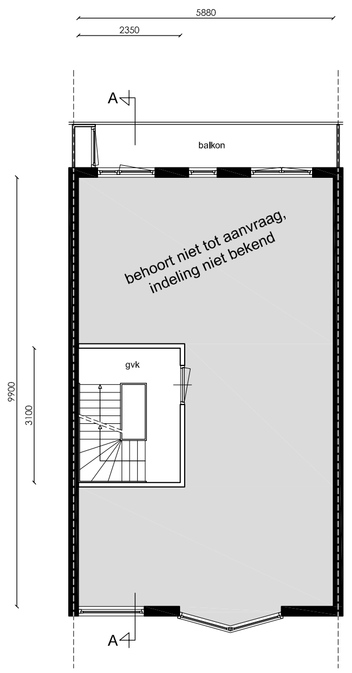

Tweede verdieping

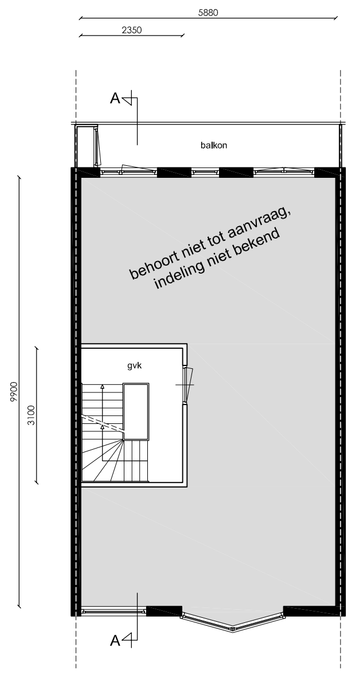

Derde verdieping

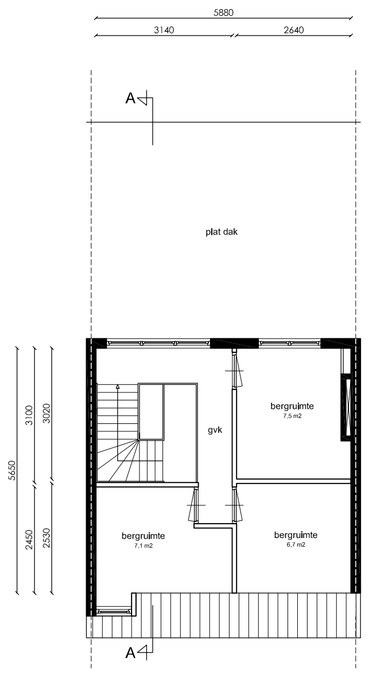

Zolderverdieping

51, 2, e

Amsterdam

Onderwerp:	Bestaande toestand
Fase:	Omgevingsaanvraag
Datum:	09-02-2021
Gewijzigd:	
Schaal:	1: 100
Werknummer:	21004

Tek. nr: B.01

Alle rechten van de auteur en de geldende wettelijke bepalingen van intellectueel eigendom zijn voorbehouden op de inhoud van deze tekening. Niets uit deze tekening mag zonder voorafgaande schriftelijke toestemming van LINQ VASTGOED ADVISEURS BV worden gebruikt, gekopieerd, gewijzigd of openbaar gemaakt.

LINQ VASTGOED ADVISEURS BV