

02

MVSA
Architects

MVSA bv
P.O. Box 2737
1000 CS Amsterdam
The Netherlands
tel +31 20 531 98 00
office@mvsa-architects.com
www.mvsa-architects.com

project
Heinekenhoek
Leidseplein
Amsterdam


opdrachtgever
Caransa Groep B.V.
Postbus 75196
1070 AD AMSTERDAM

onderwerp
doorsneden
onderdeel
dwarsdoorsneden
fase
BE

datum
12-5-2016
schaal
1:100
status
definitief

gewijzigd
a.
b.
c.
d.
e.
f.
g.
h.

onze referentie
282-03-01.dwg
werknummer
13282
tekeningnummer
282-3-02

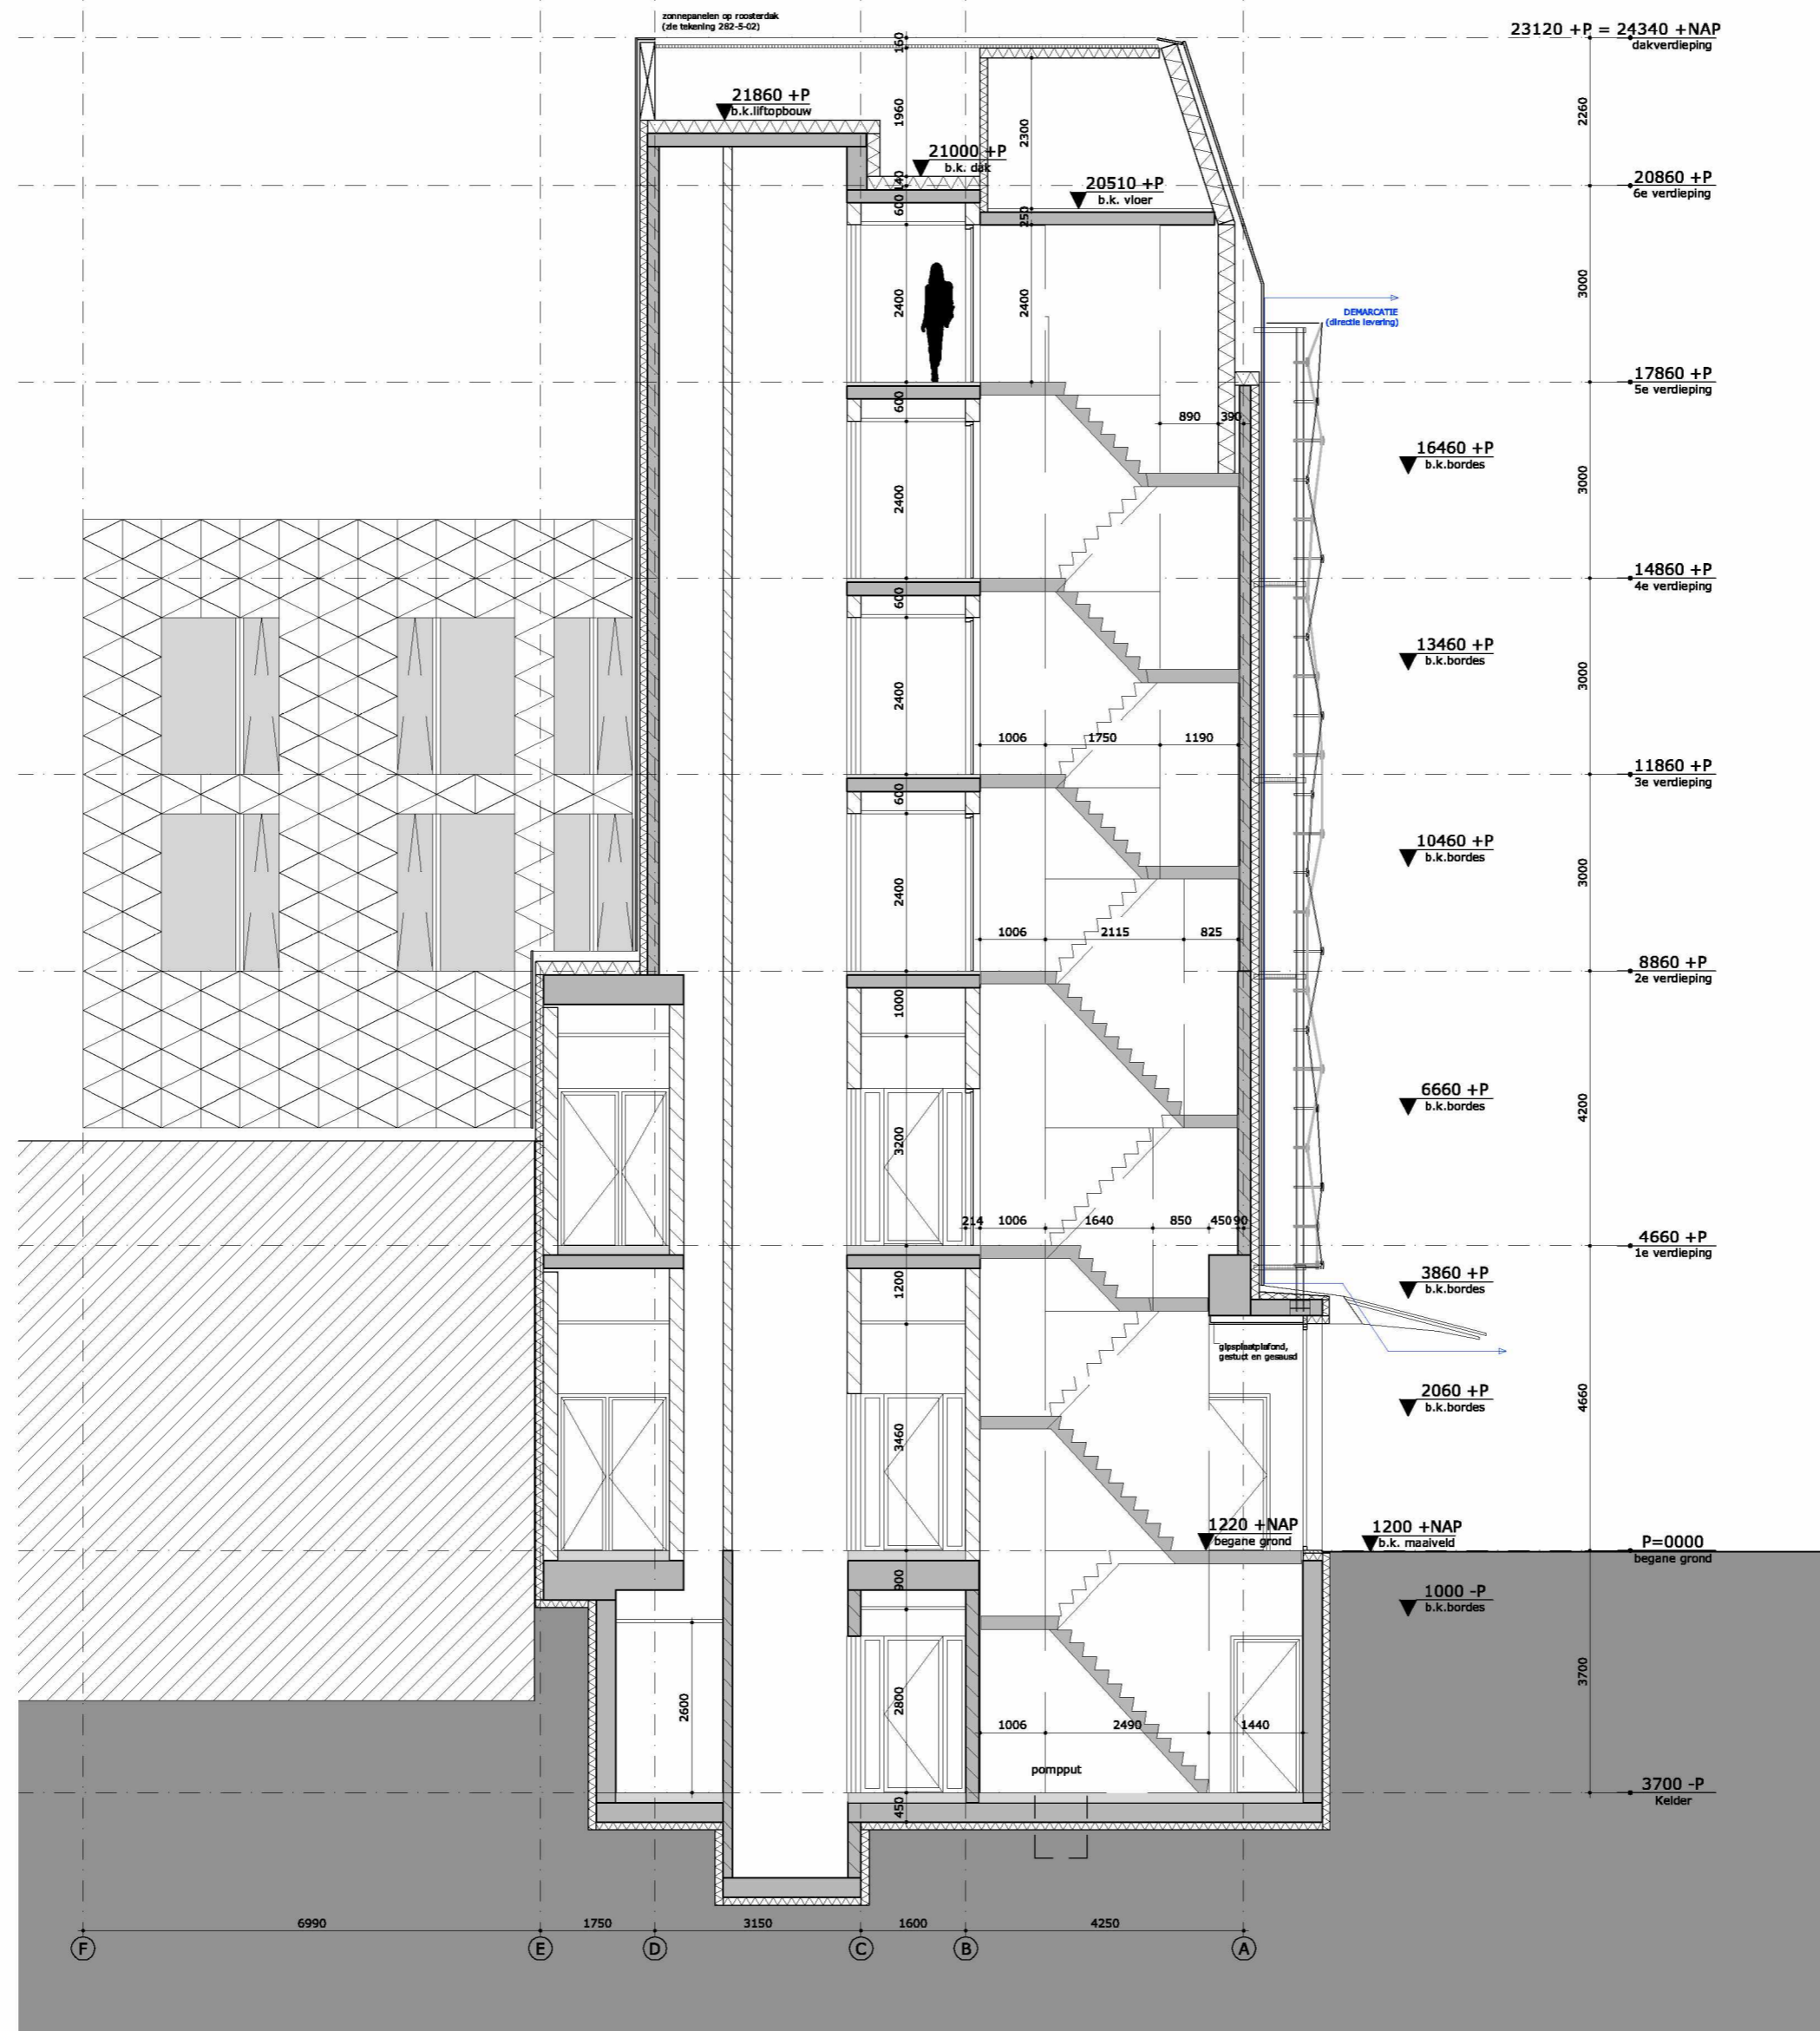

03

MVSA
Architects

MVSA bv
P.O. Box 2737
1000 CS Amsterdam
The Netherlands
tel +31 20 531 98 00
office@mvsa-architects.com
www.mvsa-architects.com

project
Heinekenhoek
Leidseplein
Amsterdam


opdrachtgever
Caransa Groep B.V.
Postbus 75196
1070 AD AMSTERDAM

onderwerp
doorsneden
onderdeel
dwarsdoorsneden trappen
fase
BE

datum
12-5-2016
schaal
1:100
status
definitief

gewijzigd
a.
b.
c.
d.
e.
f.
g.
h.

onze referentie
282-03-01.dwg
werknummer
13282
tekeningnummer
282-3-03

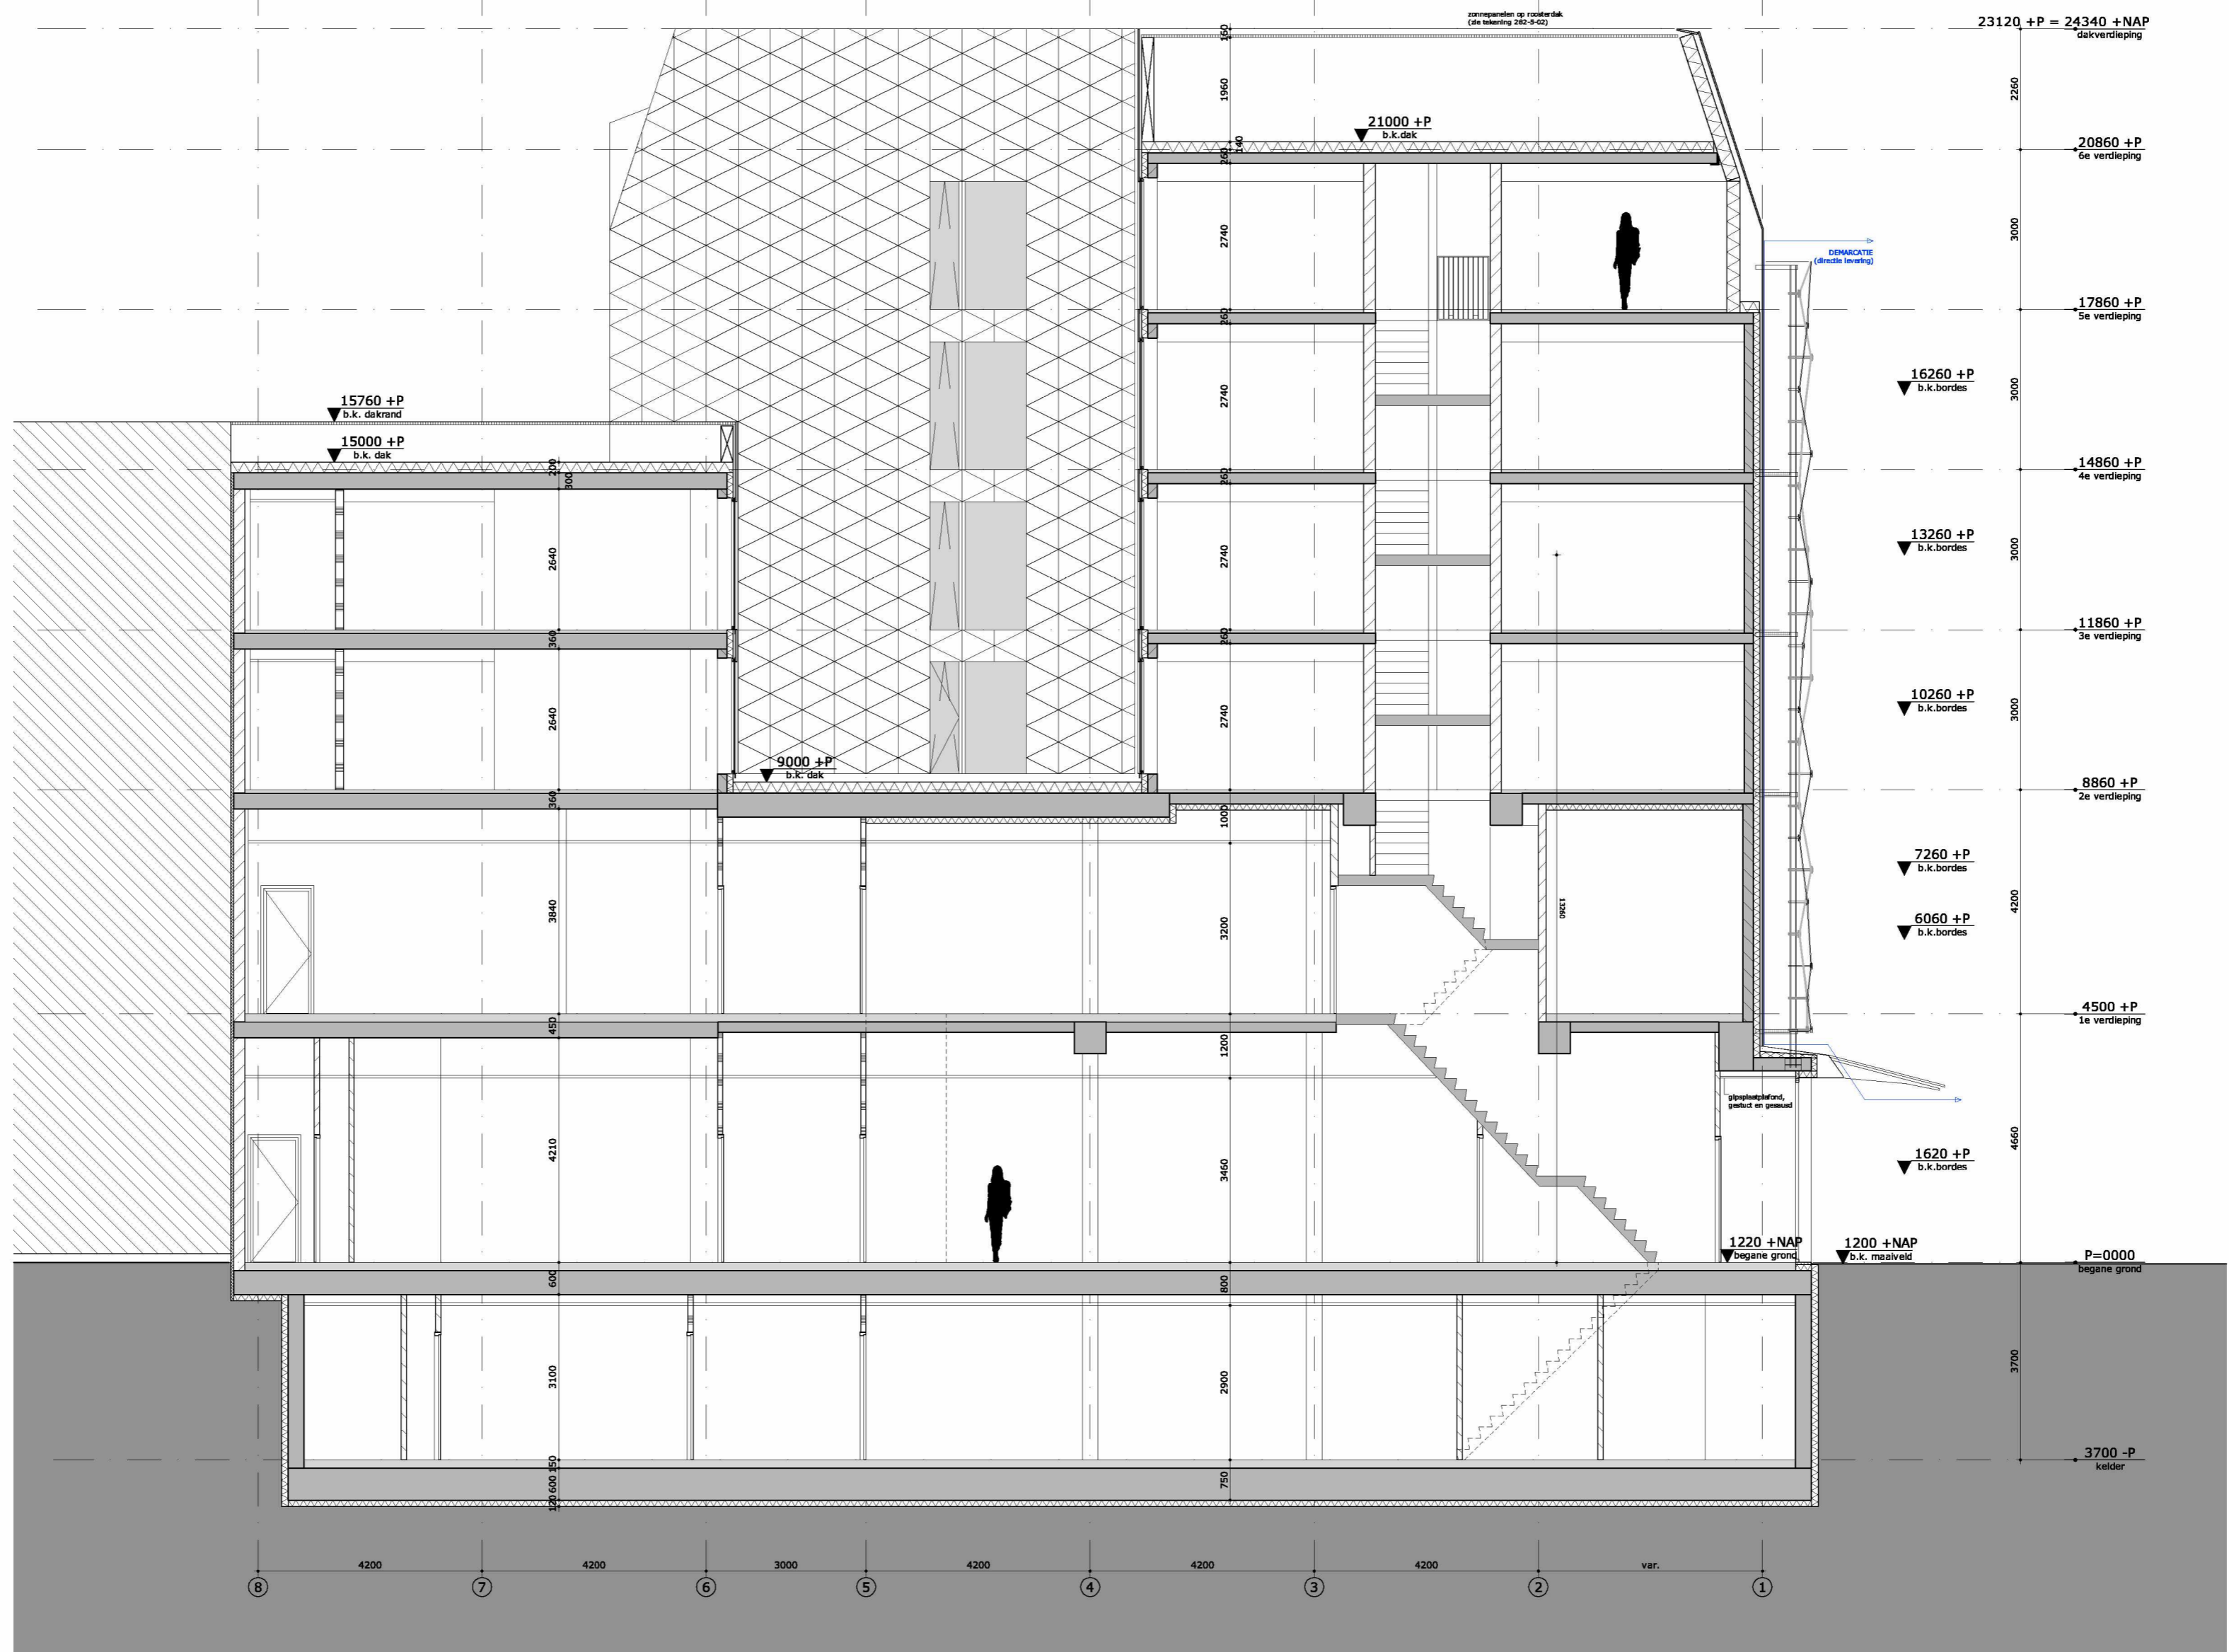

MVSA
Architects

MVSA bv
P.O. Box 2737
1000 CS Amsterdam
The Netherlands
tel +31 20 531 98 00
office@mvsa-architects.com
www.mvsa-architects.com

project
Heinekenhoek
Leidseplein
Amsterdam

opdrachtgever
Caransa Groep B.V.
Postbus 75196
1070 AD AMSTERDAM

onderwerp
doorsneden
onderdeel
langsdoorsnede trappenhuis
fase
BE

datum
12-5-2016
schaal
1:100
status
definitief

gewijzigd
a.
b.
c.
d.
e.
f.
g.
h.

onze referentie
282-03-01.dwg
werknummer
13282
tekeningnummer
282-3-04