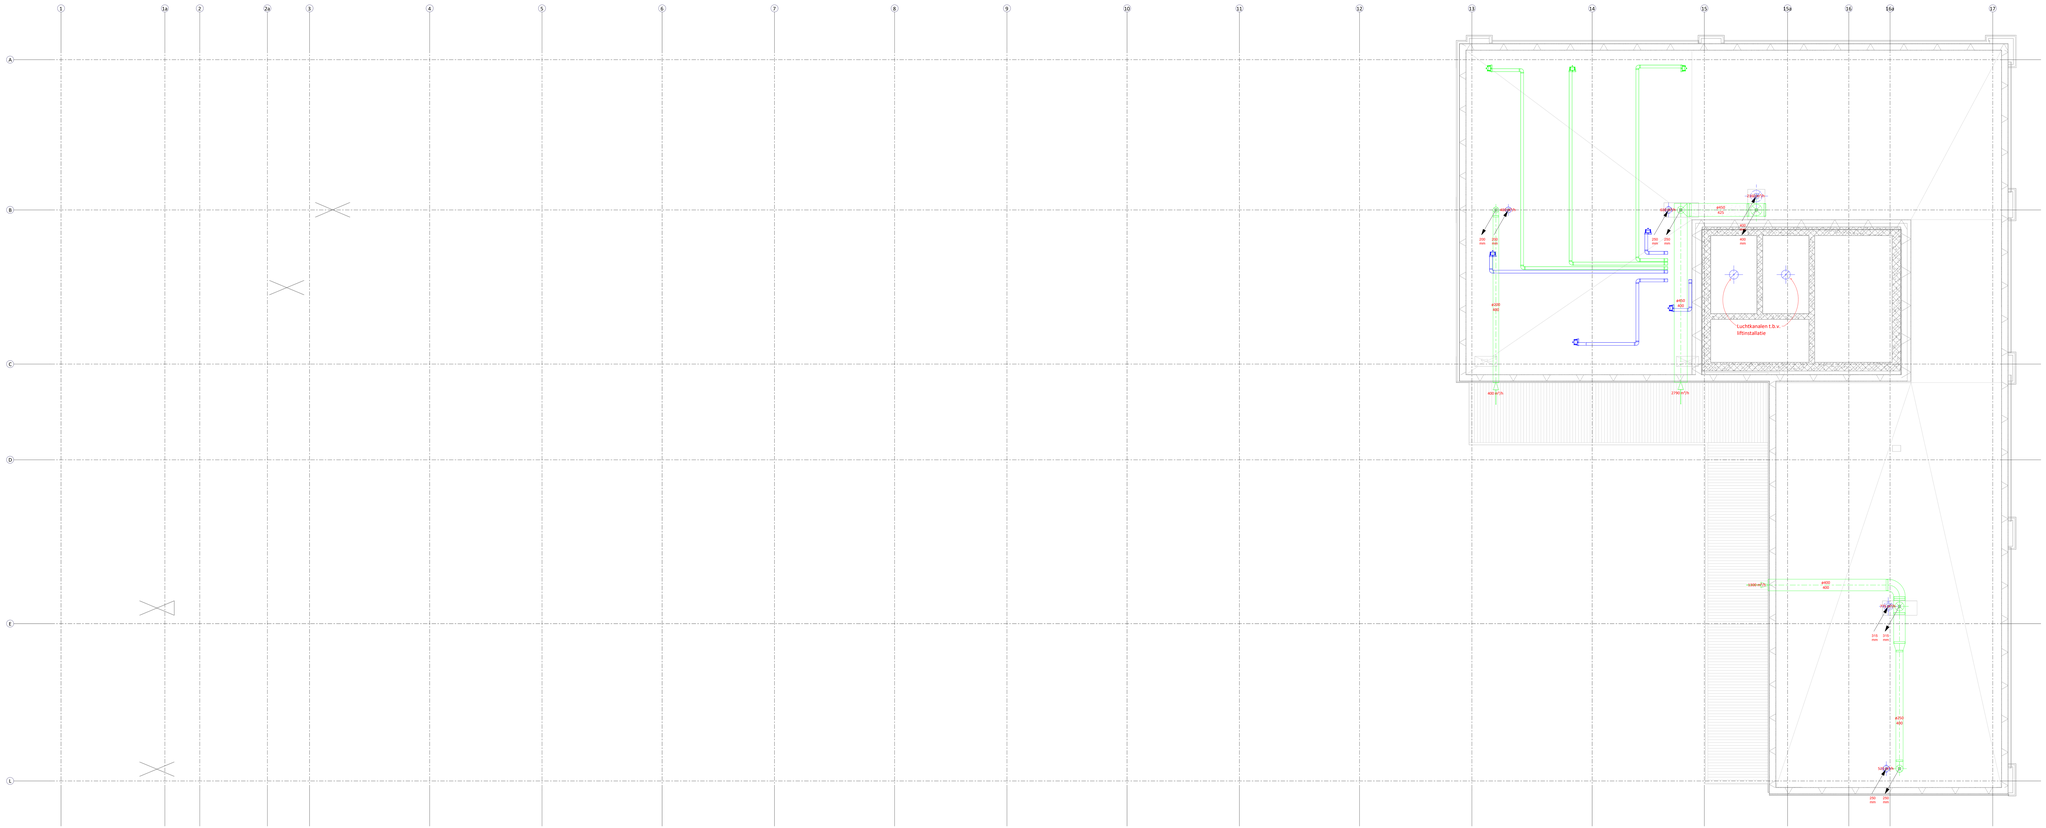

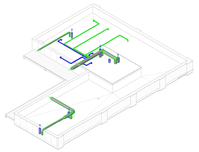

3D - Zevende verdieping - Lucht

07 zevende verdieping - Lucht

Schaal: 1 : 50

Renvooi lucht

Symbool	Omschrijving
	Toevoer kanaal
	Retour kanaal
	Naverwarmer
	CAV / VAV
	Koelbatterij
	Brandklep
	Demper
	Klep
	Naar beneden
	Naar boven
	Van beneden
	Van boven
	Naar boven doorgaand
	Naar beneden doorgaand

Revisie	Datum	Modelleur	Omschrijving	Paraaf
A				
B				
C				
D				
E				
F				
G	07-09-2023	Tina	Definitief	

Project
De Koffiefabriek Amsterdam
Werktuigbouwkundige installaties

Locatie
Joan Muyskenweg 19
1096 BL Amsterdam (NL)

Opdrachtnr.: 194
Fase: Definitief
Tekeningnummer: Definitief Dinsdag
Schaal: Meerssen
Titel: zevende verdieping

Merosch BIM ALL Building value

07-09-2023

LU-107