


contour bovenbouw
= maximale lijn buitenzijde thermische schil / kozijnen
excl. gevelprofieling / kaders etc.


contour onderbouw
= maximale lijn buitenzijde thermische schil / kozijnen
excl. gevelprofieling / kaders etc.

bouwvolume
onderbouw 8 m hoog
bovenbouw 45 m hoog
gemeten tot dakrand vanaf afgevoerde vloer begane grond
exclusief installaties, gevelonderhoudsinstallatie, dakgebouw lift, daktoegang t.b.v. onderhoud / dakteras


MV SA.	MVSA b.v. P.O. Box 2737 1000 CS Amsterdam The Netherlands tel. +31 205319800 office@mvsa.nl www.mvsa-architects.com	project Zuidkaap 468
	opdrachtgever doniger urban developments	onderwerp bouwvelop onderdeel situatie fase SO
	a. b. c. d. e. f. g.	project 468 formaat A1 tekeningnummer S-N-00-012

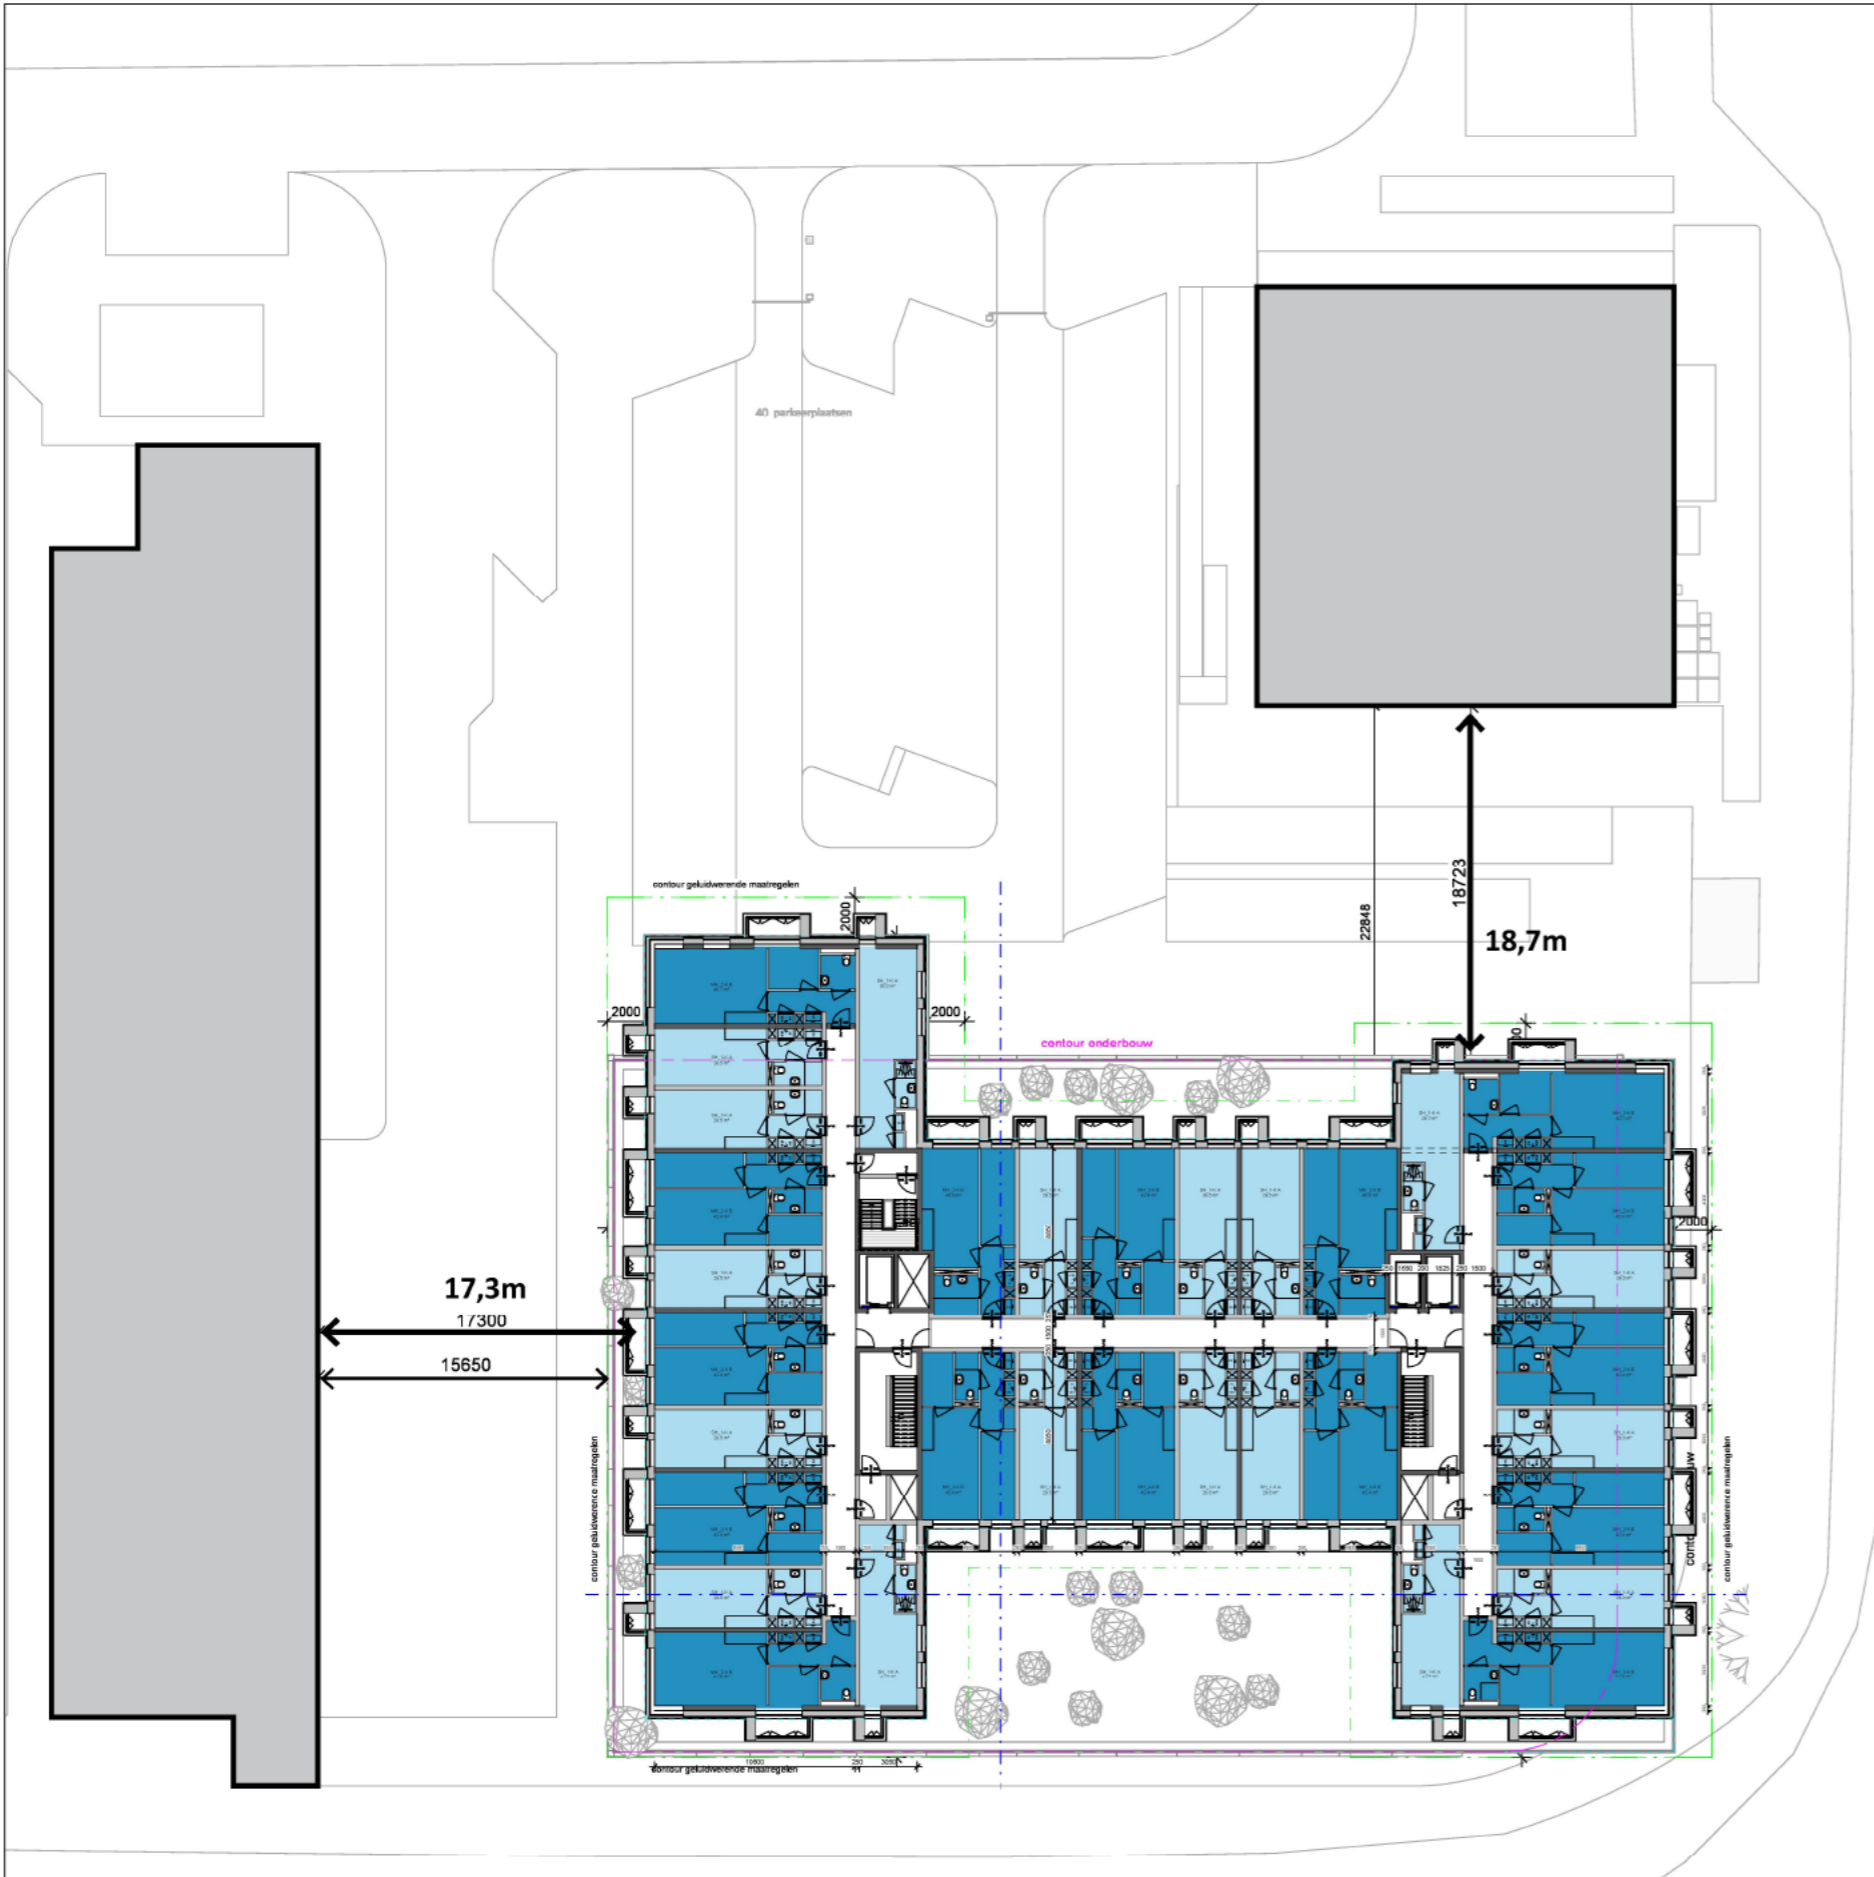

	MVSA b.v. P.O. Box 2737 1000 CS Amsterdam The Netherlands tel. +31 205319800 office@mvsa.nl www.mvsa-architects.com	project Zuidkaap 468
	opdrachtgever doniger urban developments	onderwerp bouwenvelop onderdeel situatie fase SO
	gewijzigd a. b. c. d. e. f. g.	project 468 formaat A1 tekeningnummer S-N-00-012

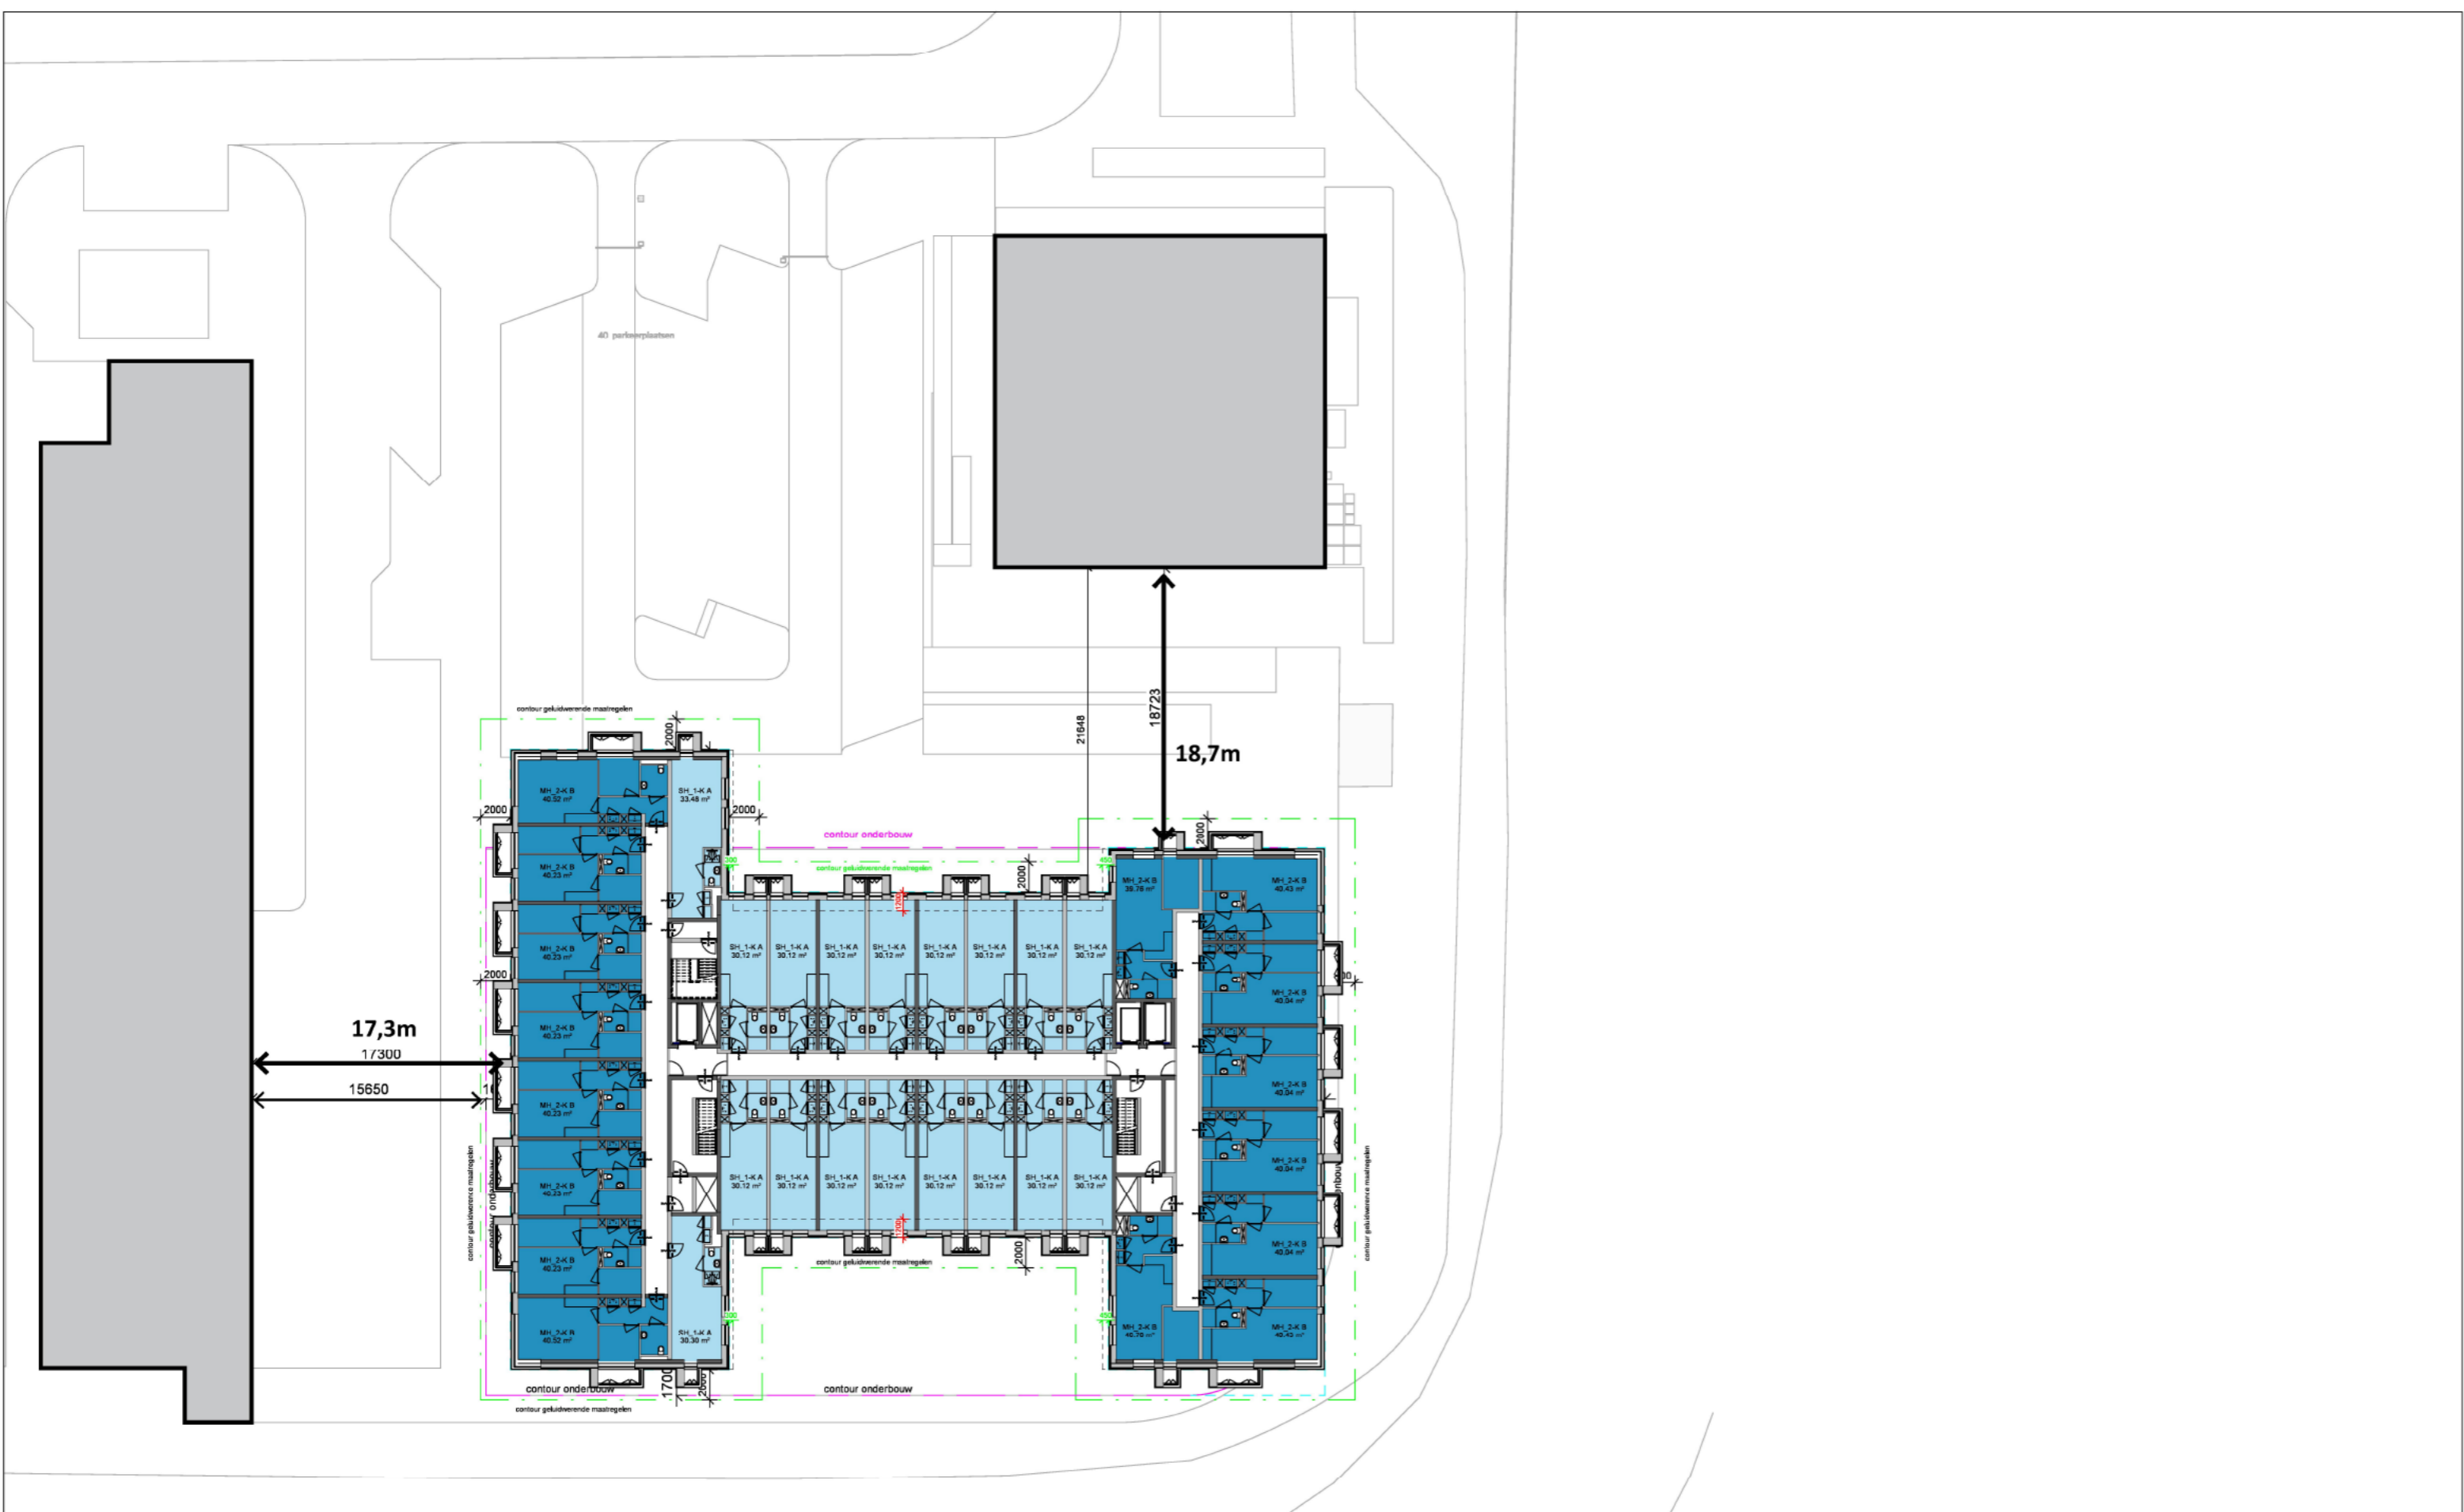

	MVSA b.v. P.O. Box 2737 1000 CS Amsterdam The Netherlands tel. +31 205319800 office@mvsa.nl www.mvsa-architects.com	project Zuidkaap 468
	oprachtgever doniger urban developments	onderwerp bouwenvelop onderdeel situatie fase SO
	gewijzigd a. b. c. d. e. f. g.	project 468 formaat A1 tekeningnummer S-N-00-012a

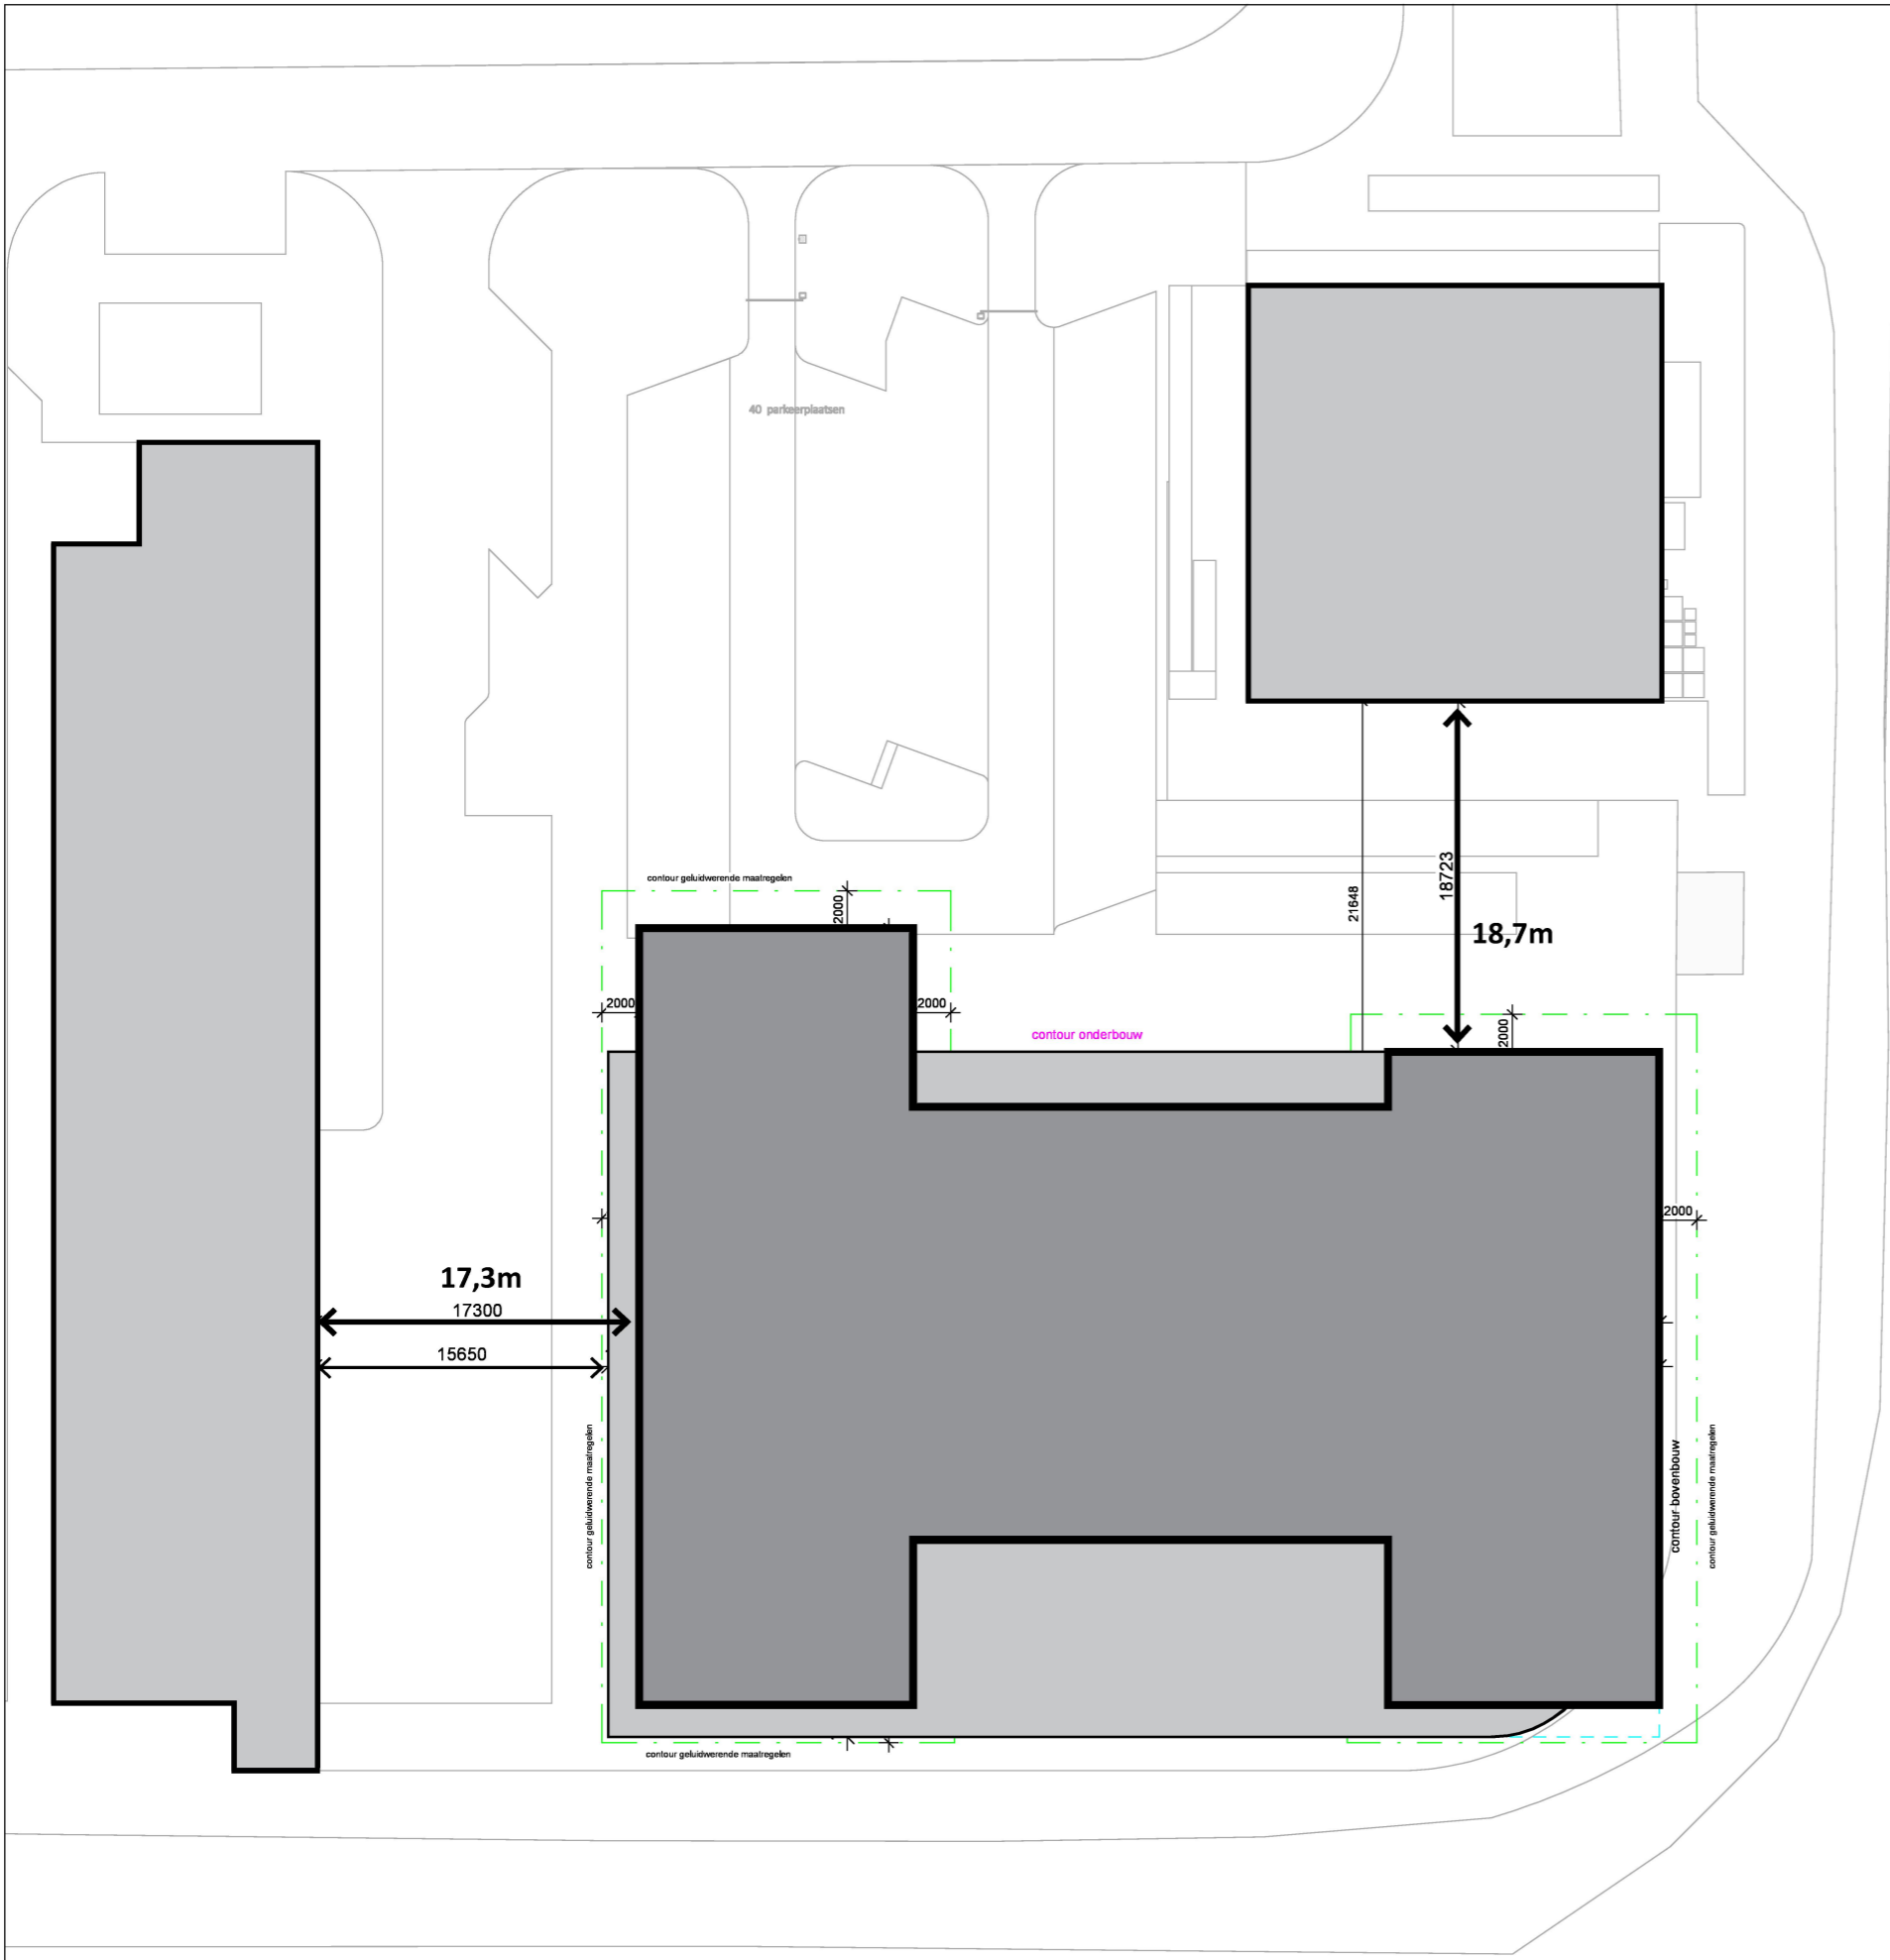

MV SA.	MVSA b.v. P.O. Box 2737 1000 CS Amsterdam The Netherlands tel. +31 205319800 office@mvsa.nl www.mvsa-architects.com	project Zuidkaap 468
	opdrachtgever doniger urban developments	onderwerp bouwenvelop onderdeel situatie fase SO
		project 468 formaat A1 tekeningnummer S-N-00-012a